


ÚTLIT NORÐUR

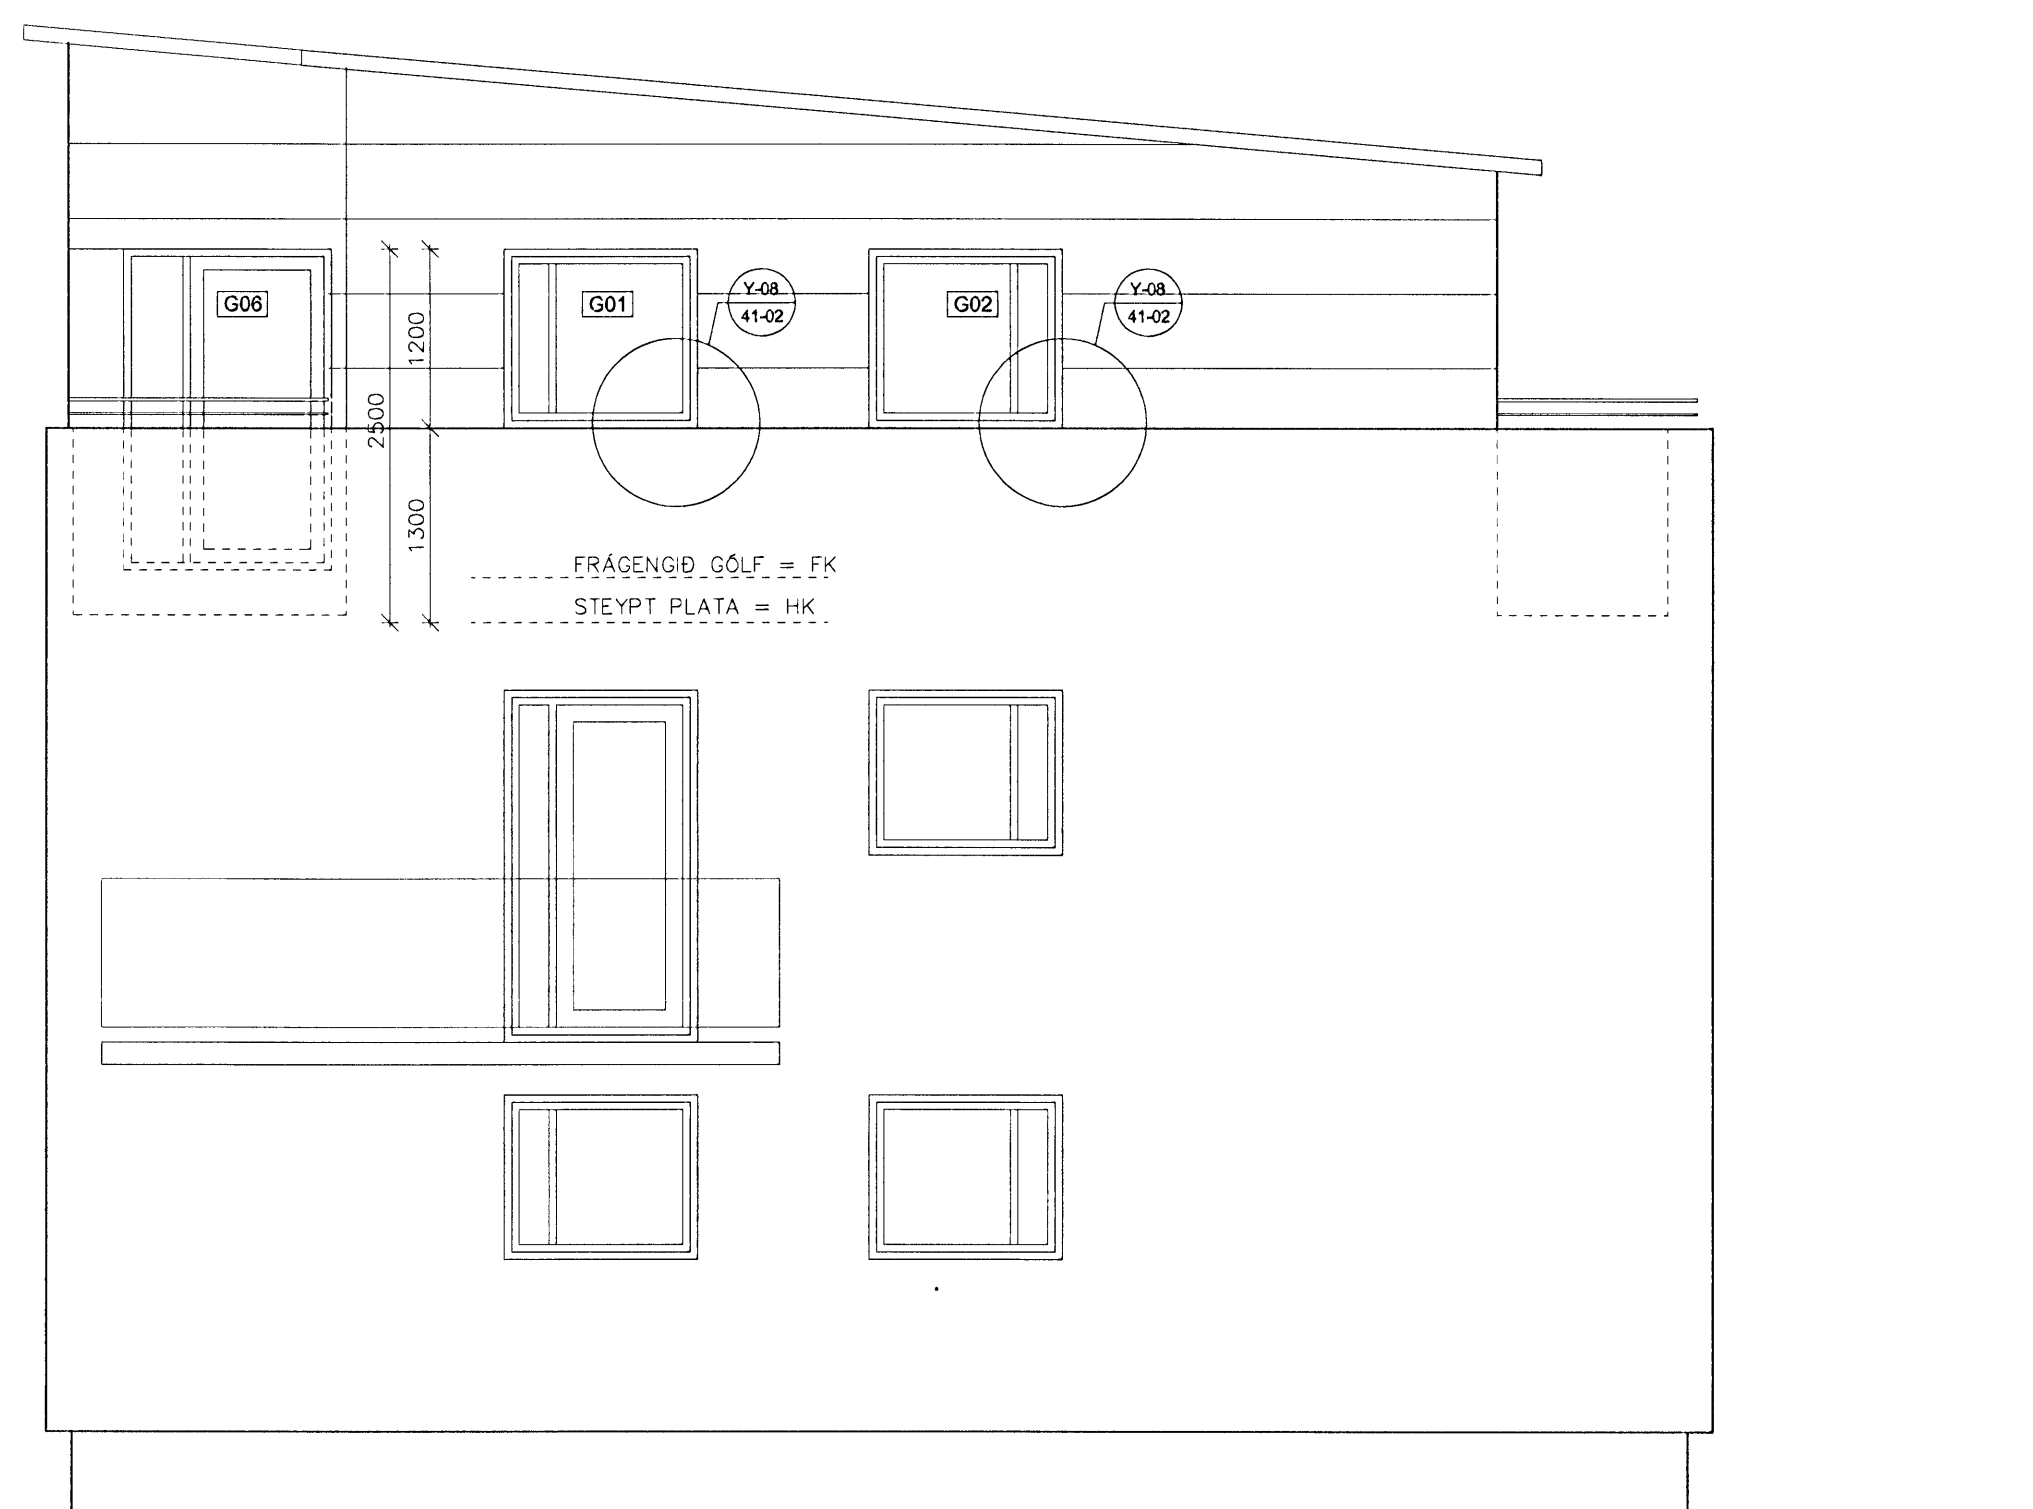

ÚTLIT SUÐUR

STAÐSETNING GLUGGA Á EFSTU HÆÐ PARF
 AÐ MIDAST VÍÐ STAÐSETNINGU GLUGGA Á
 HÆÐUM FYRIR NEDAN

VERKTEIKNINGAR

endurskoðun:			
A:			
B:			
C:			
verk:	SMYRLAURAUN 43 - 47		
efni:	ÚTLIT SUÐUR OG NORÐUR		
staðgreinir:	122310		
landnúmer:	1400-1-79600430		
verkkaupi:	-		
kt. verkkaupa:	-		
mælikvarði:	1:50	Skráarheiti:	
frumstærð blaðs:	A1	verknr:	07-012
teiknað:	IH	dagsetn. útgáfu:	20.02.2008
yfirfarið:	SM	endurskodað:	

arkítika
arkitektar

Bólholt 4, 105 Reykjavík sími: 578 3900 arktika@arktika.is www.arktika.is
 kt.: 431005-0340

Ingunn H. Haldrup arkitekt fsl
 kt.: 020861-7469
 Sigríður Maack arkitekt
 kt.: 081193-6540

VERKTEIKNING NR.

20-32

Teikning þessi er útgefin af undirrituðum fyrir hönd eignanda höfundaréttur. Arkítika ehf.
 Teikningu þessa má ekki sýnta með neinum hætti án skriflegs leyfis höfundar.