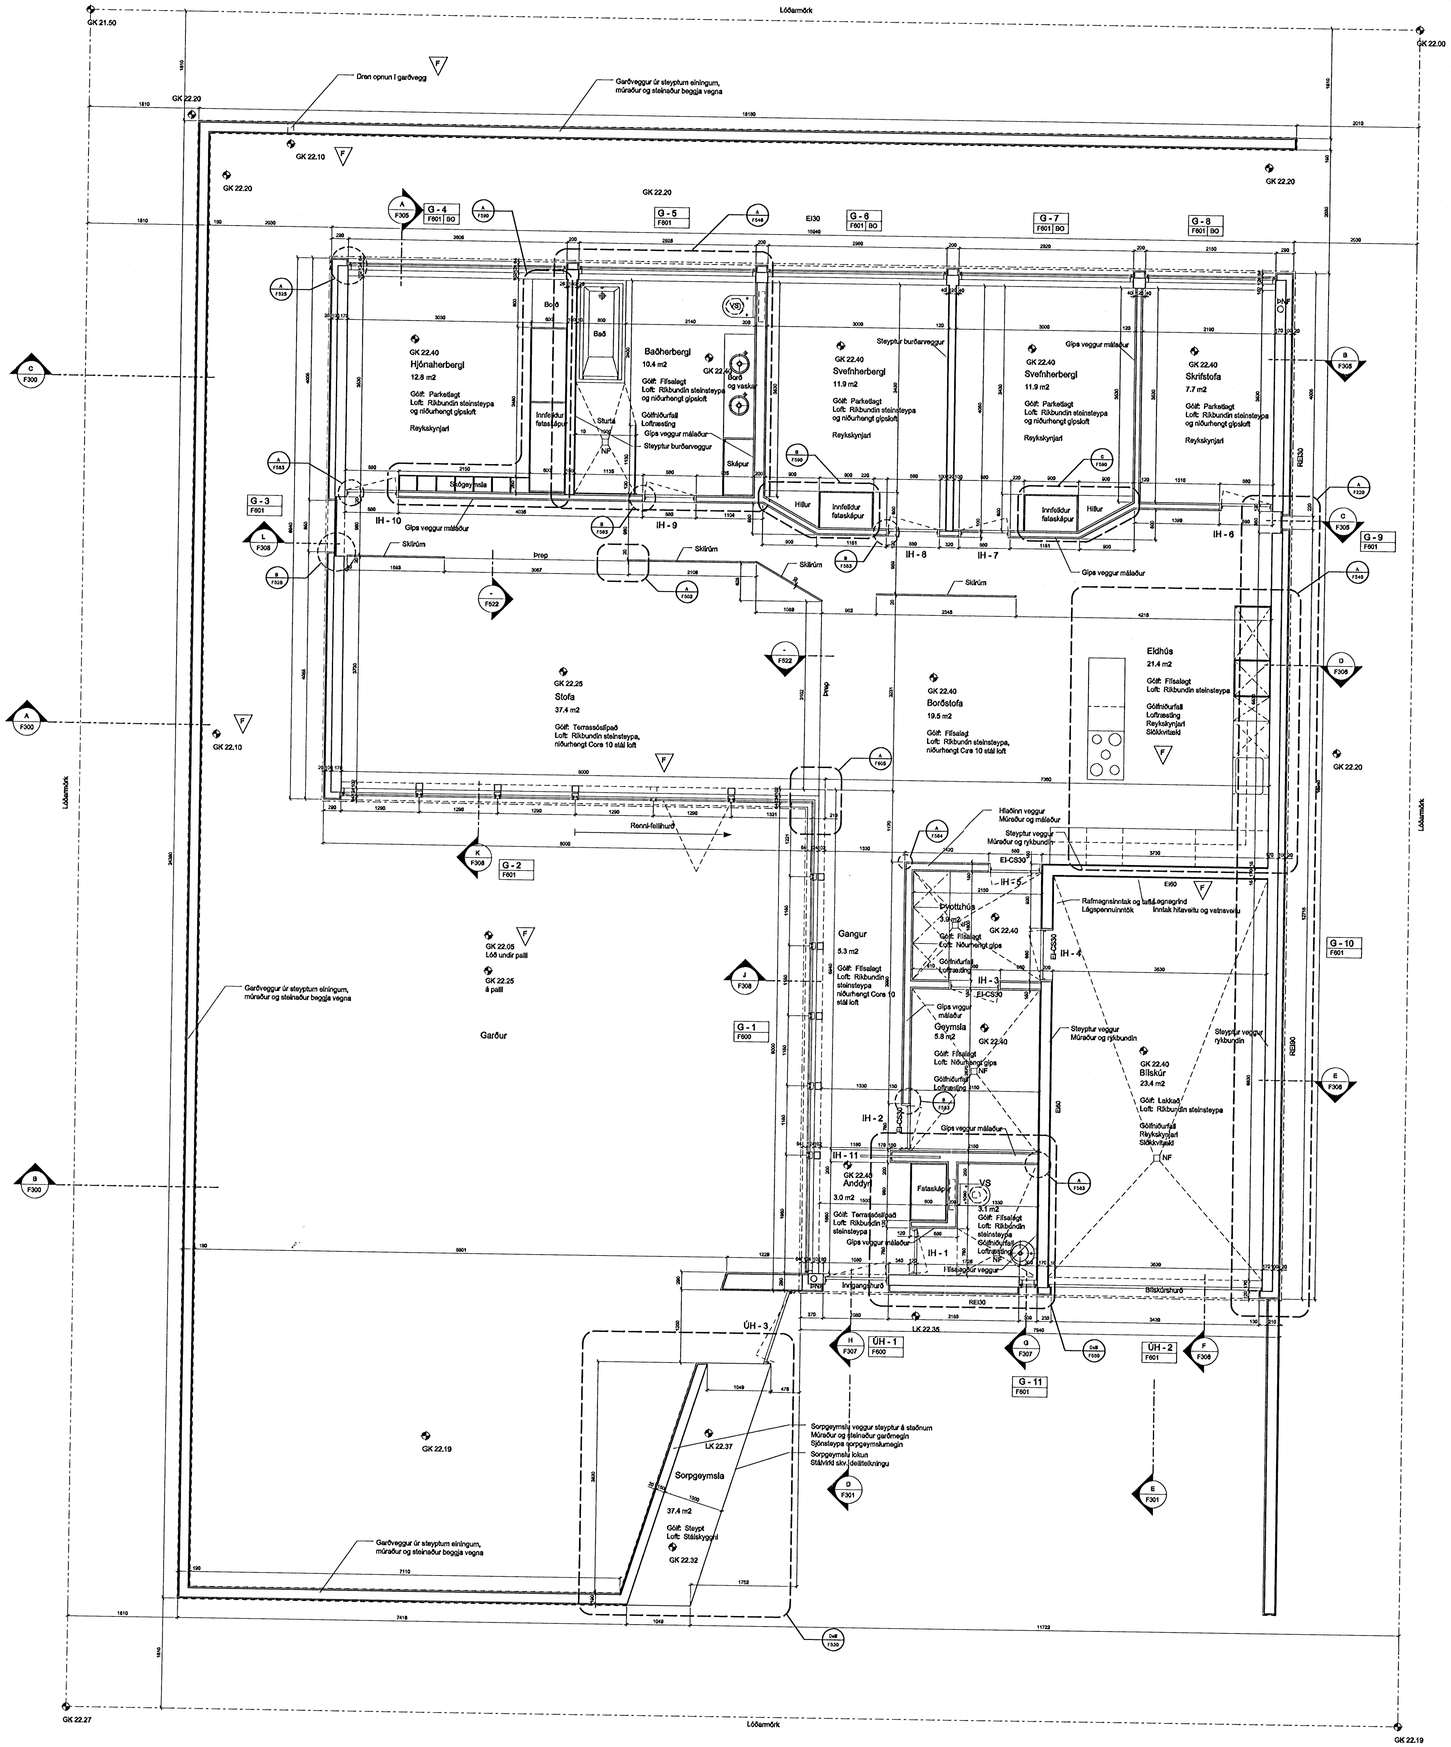

Samþykkt þann
10 SEPT. 2008
Byggingarfulltrúinn í Hafnarfirði
F.h. Hrólfur S. Gunnlaugsson

Allar málsetningar eru í millimetrum. Teikningar eru ekki nógu nákvæmar. Mál skulu aldrei tekin af teikningum, heldur skal í teikningum eða verklýsingum gefa upp nákvæm mál. Verktaki skal kanna öll mál og tilkynna hönnuði ef misræmi er á milli málsetninga á teikningum eða verklýsingum annars hönnuða.

Breytingar

Nr.	Dags.	Breyting
A	01.09.08	Breytt hönnun á húsi í lóðarmörk

Jeffrey P Turko AA(Dipl)
Guðjón Þ Erlendsson BA(Hons) MCIOB
Kt. 150870-4689

Hjalli Einarsson
kt. 110438-2499
Kristjana G Jóhannesdóttir
kt. 200748-3669

Verkkaupi	
Verk	Fléttuvellir 21
Titill	Grunnmynd
Staða	Til Samþ.
Útg.	A
Dags	01.01.08
Verknúmer	0001
Teikning	F200
Stærð	1:50

NEKTON
ARCHITECTURAL
DESIGN

UNIT 51
REGENTS STUDIO
8 ANDREWS ROAD
LONDON E8 4QN
UNITED KINGDOM

Nekton Design
e: info@nekton.org