



Grunnmynd Fjólúás 2 – 1:50

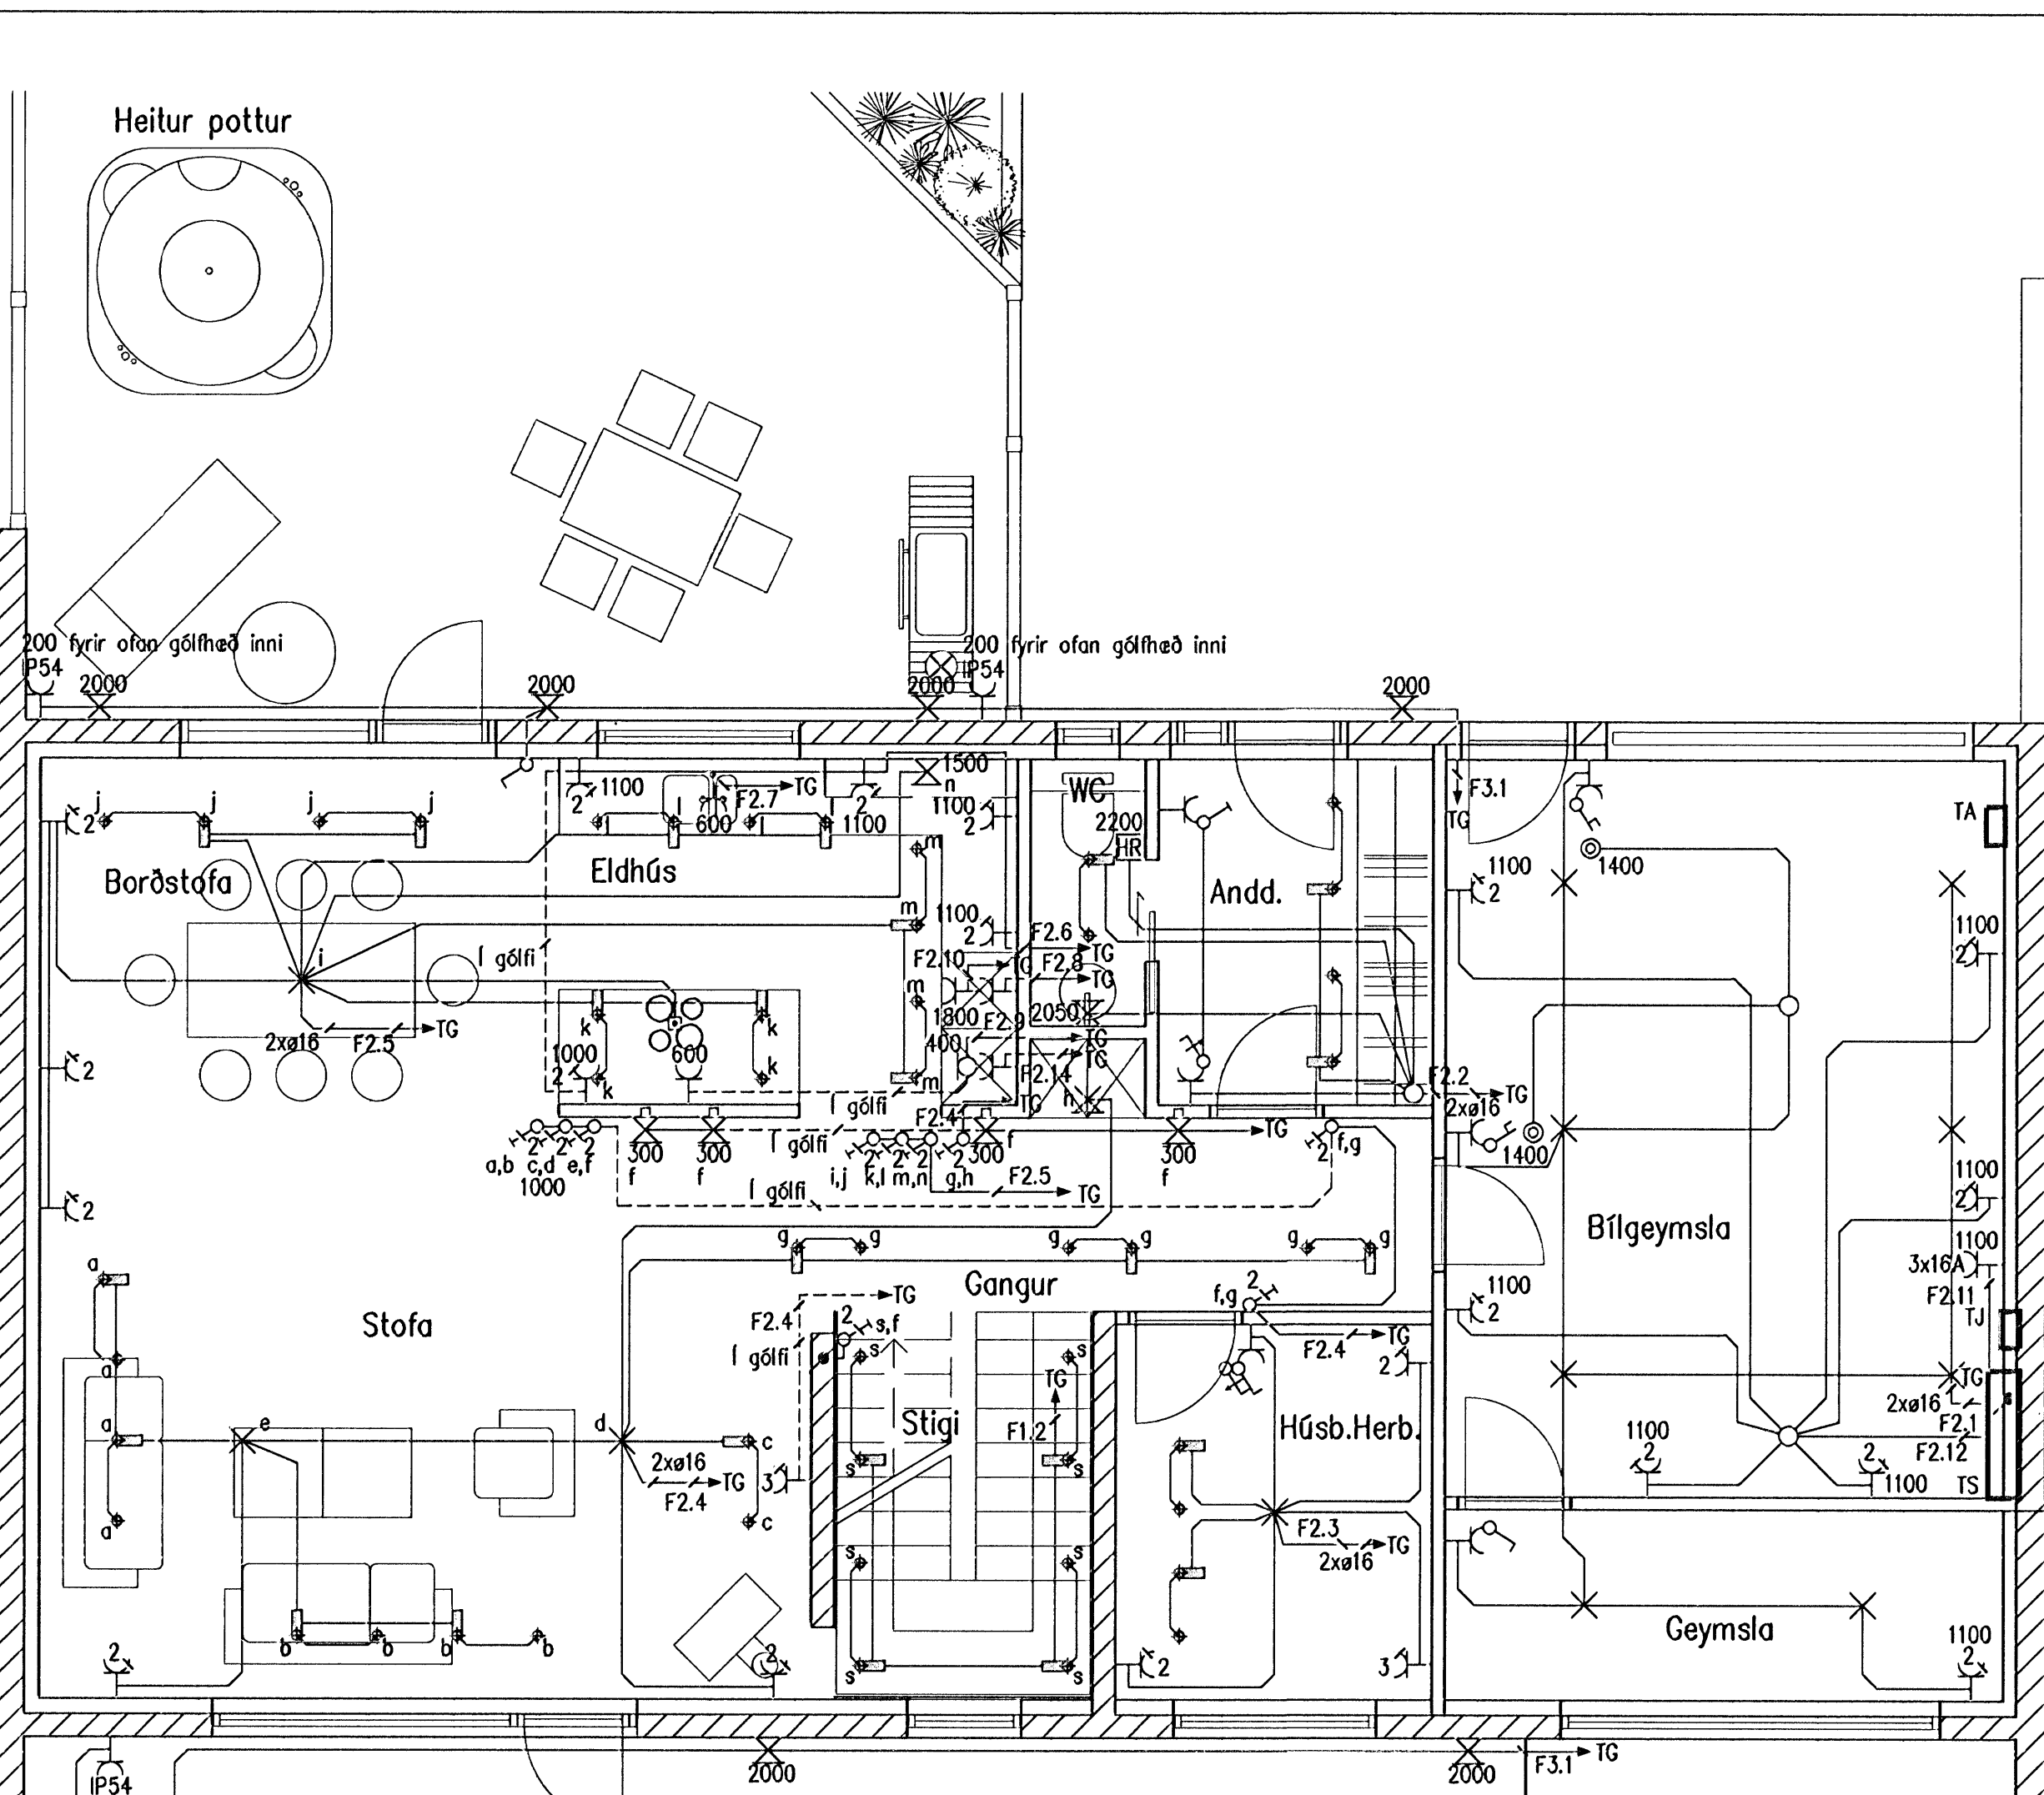


Grunnmynd Fjólúás 4 – 1:50

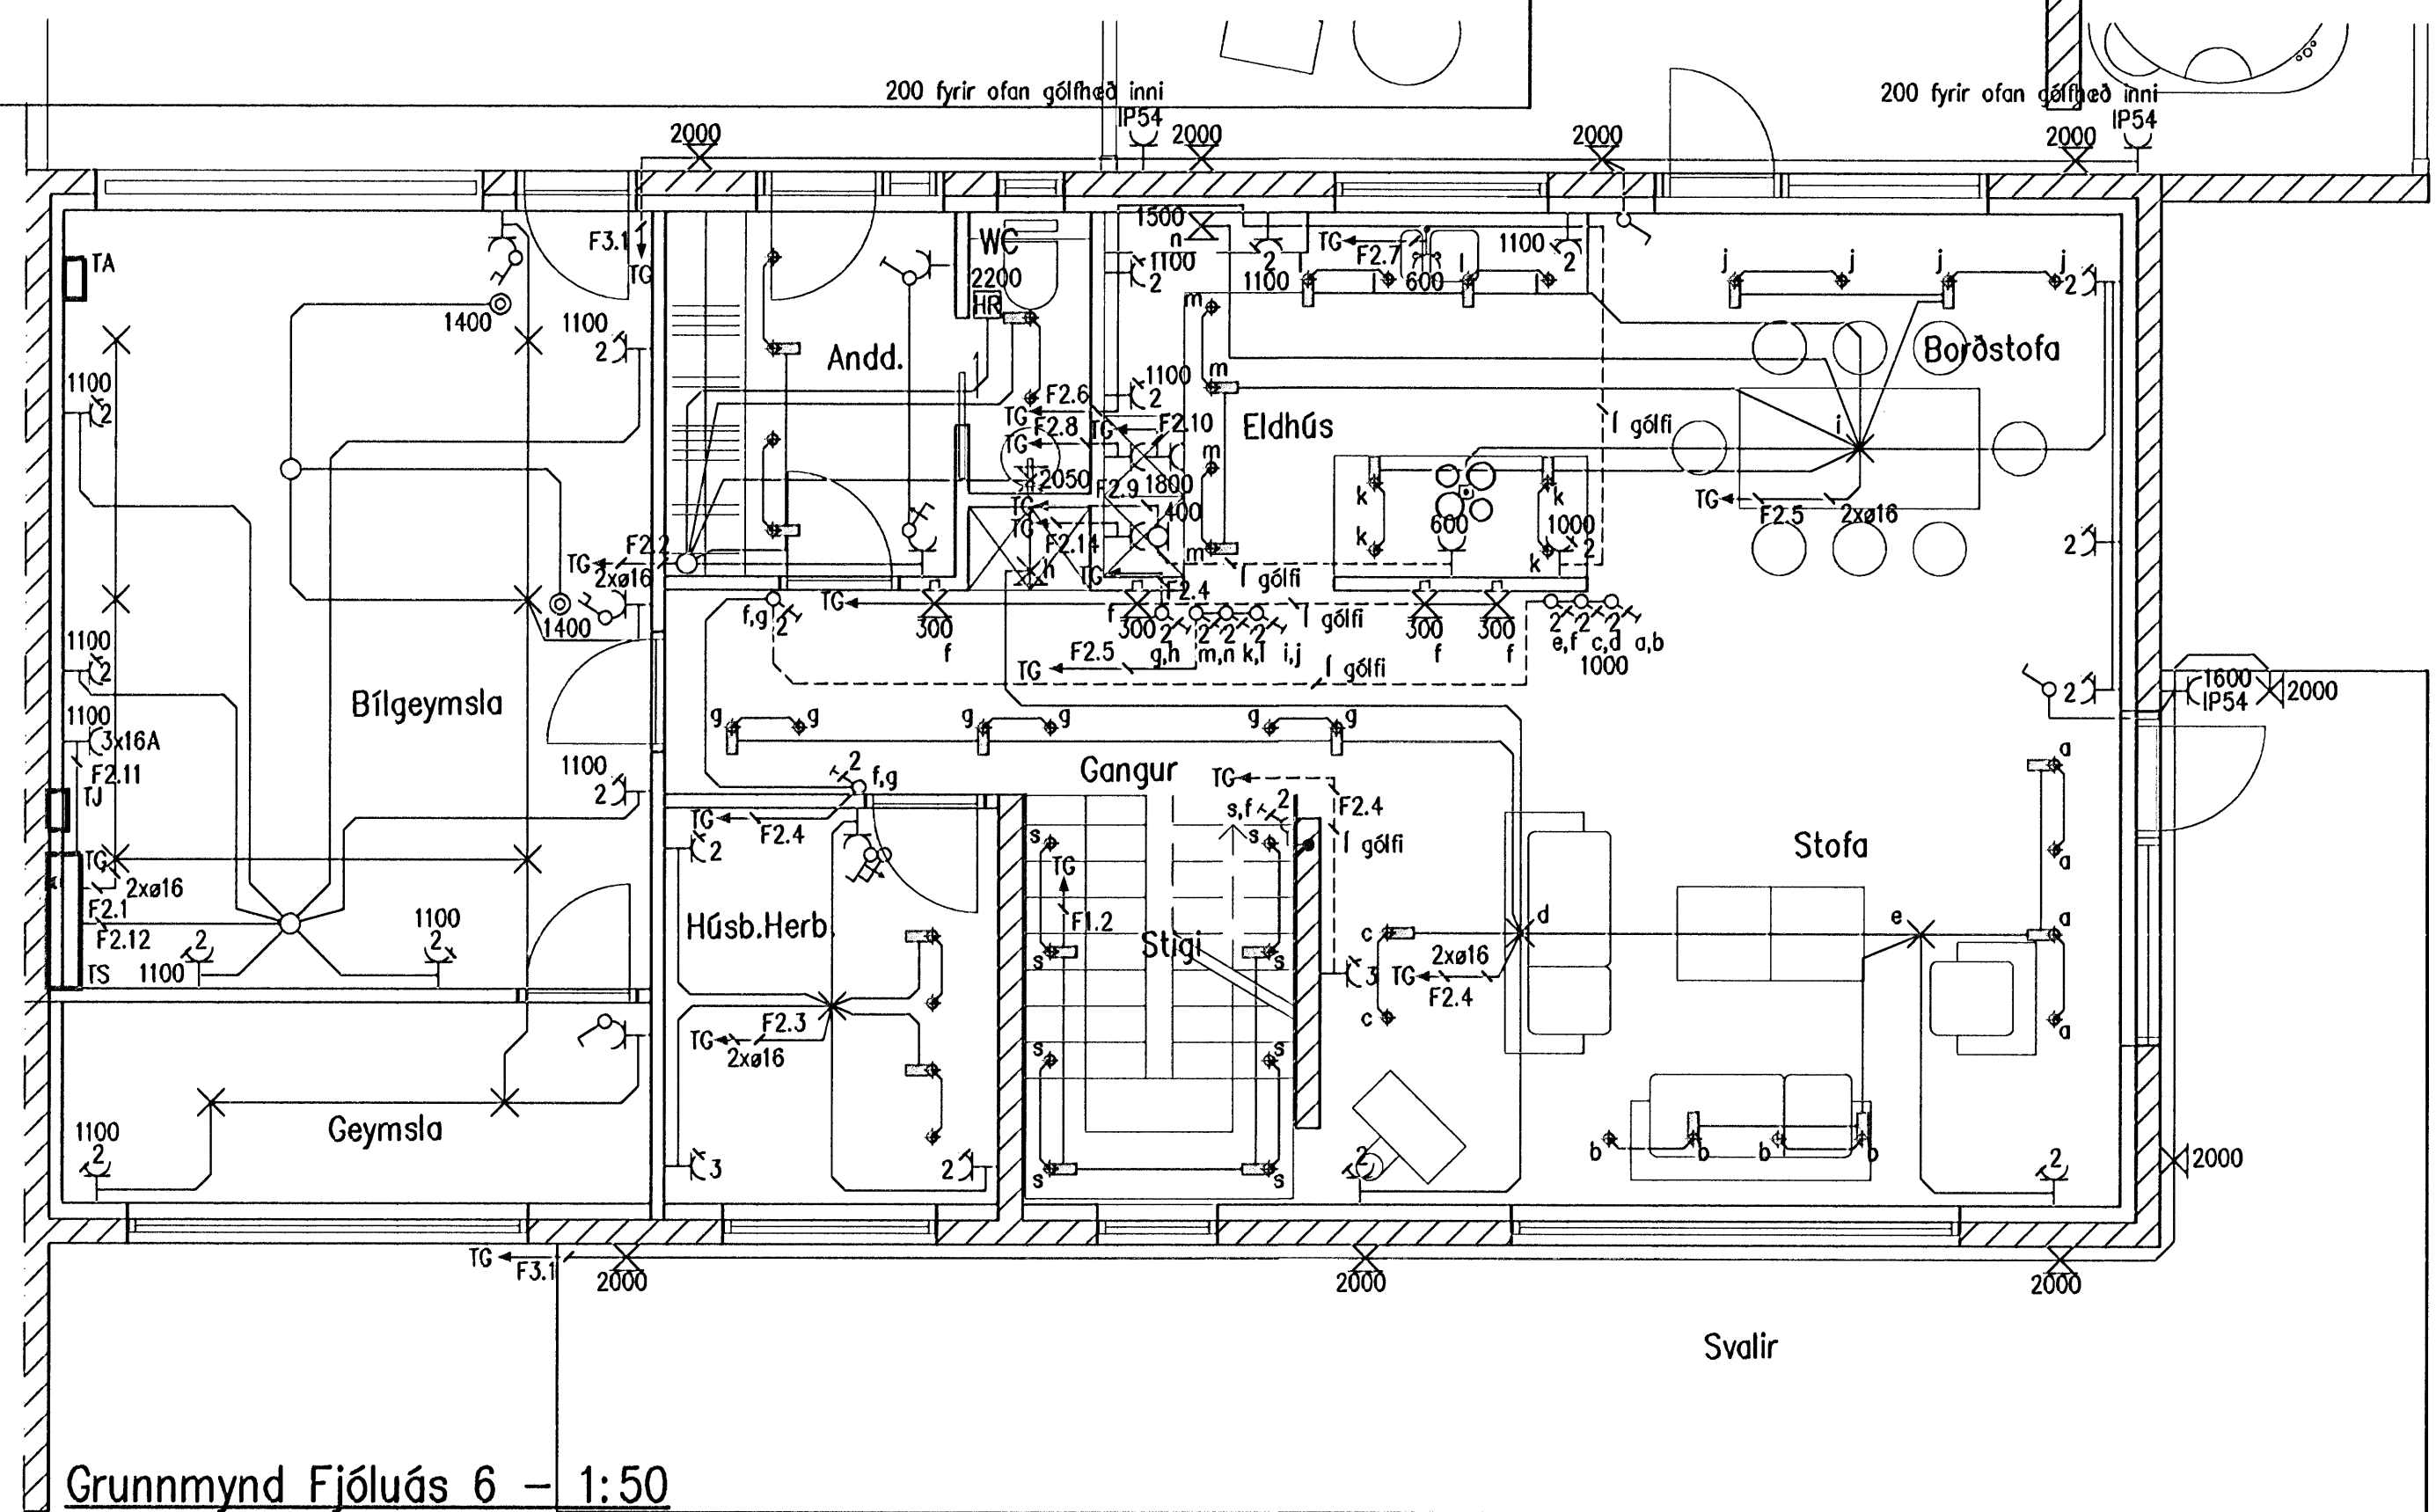

Grunnmynd Fjólúás 6 – 1:50

Dagur K. Kristjánsson Kt:040851-4969
 Samþ. *[Signature]*
 Undirritun vörðingisráðgjafar *[Signature]*

VERKHÖNNUN
 VERKFRÆÐIRÁÐGJAF
 AKRANLIND 6, 203 KÓPÁVOGI, KT: 650107-1280
 Sími: 570-5400, Faki: 570-5810
 WWW.VERKHONNUN.IS, VERKHONNUN@VERKHONNUN.IS

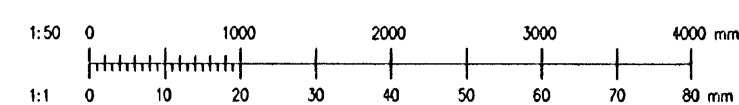

Dr.	Daga.	Breyting	Dr.	St.	Verkaup

MÞ	BSH	16.05.2008
Höfundur	Virkað	Daga.
MÞ	AI	1:50
Tekni	Stofa	Markað

FJÓLÚÁS 2-4-6, 221 HAFNARFIRÐI
 RAFLAGNIR
 LAGSPENNA 2. HÆÐ
 Skv. FA-2201.dwg

2007.058
 FA.2201 A
 Vark- og tekiálgögn

©DR skot og öflun tekiðs af hluta eða heild er háð skilríku leyfi höfundar