




Dóttur K. Kristjánsson Kt:040851-4969
 Samþykkt: *[Signature]*
 Undirritun: *[Signature]*

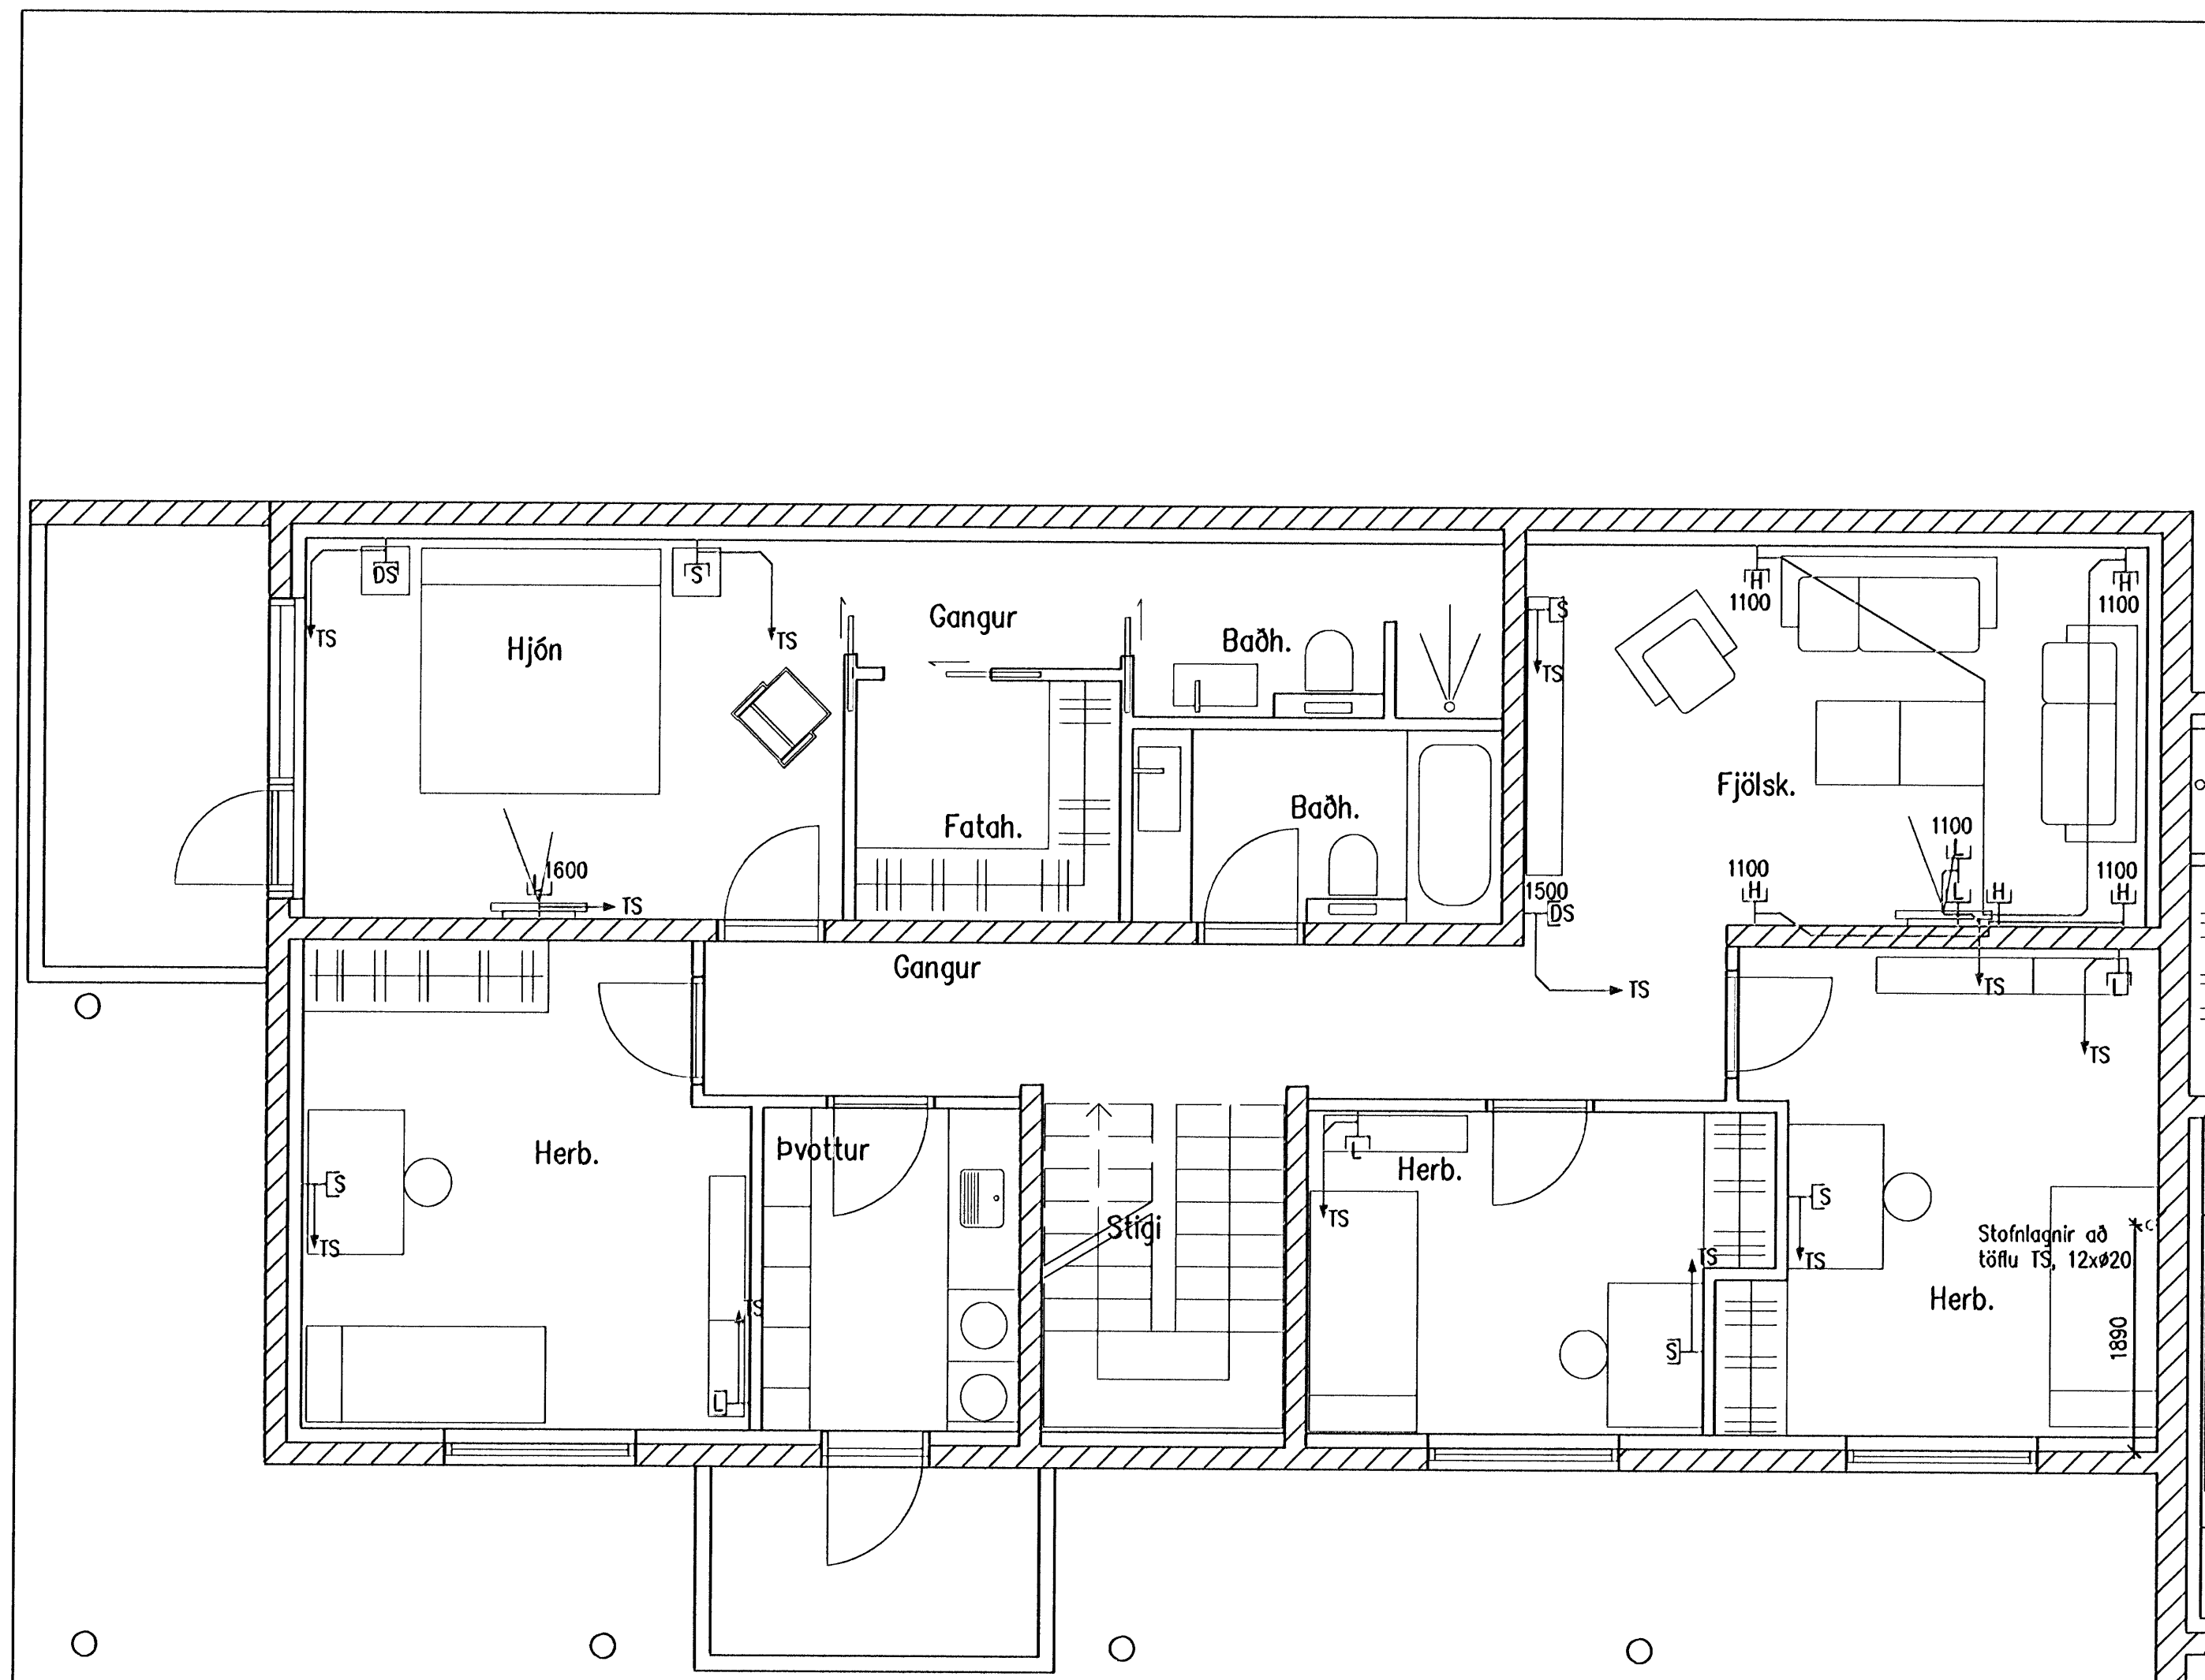

Grunnmynd Fjólúás 2 – 1:50

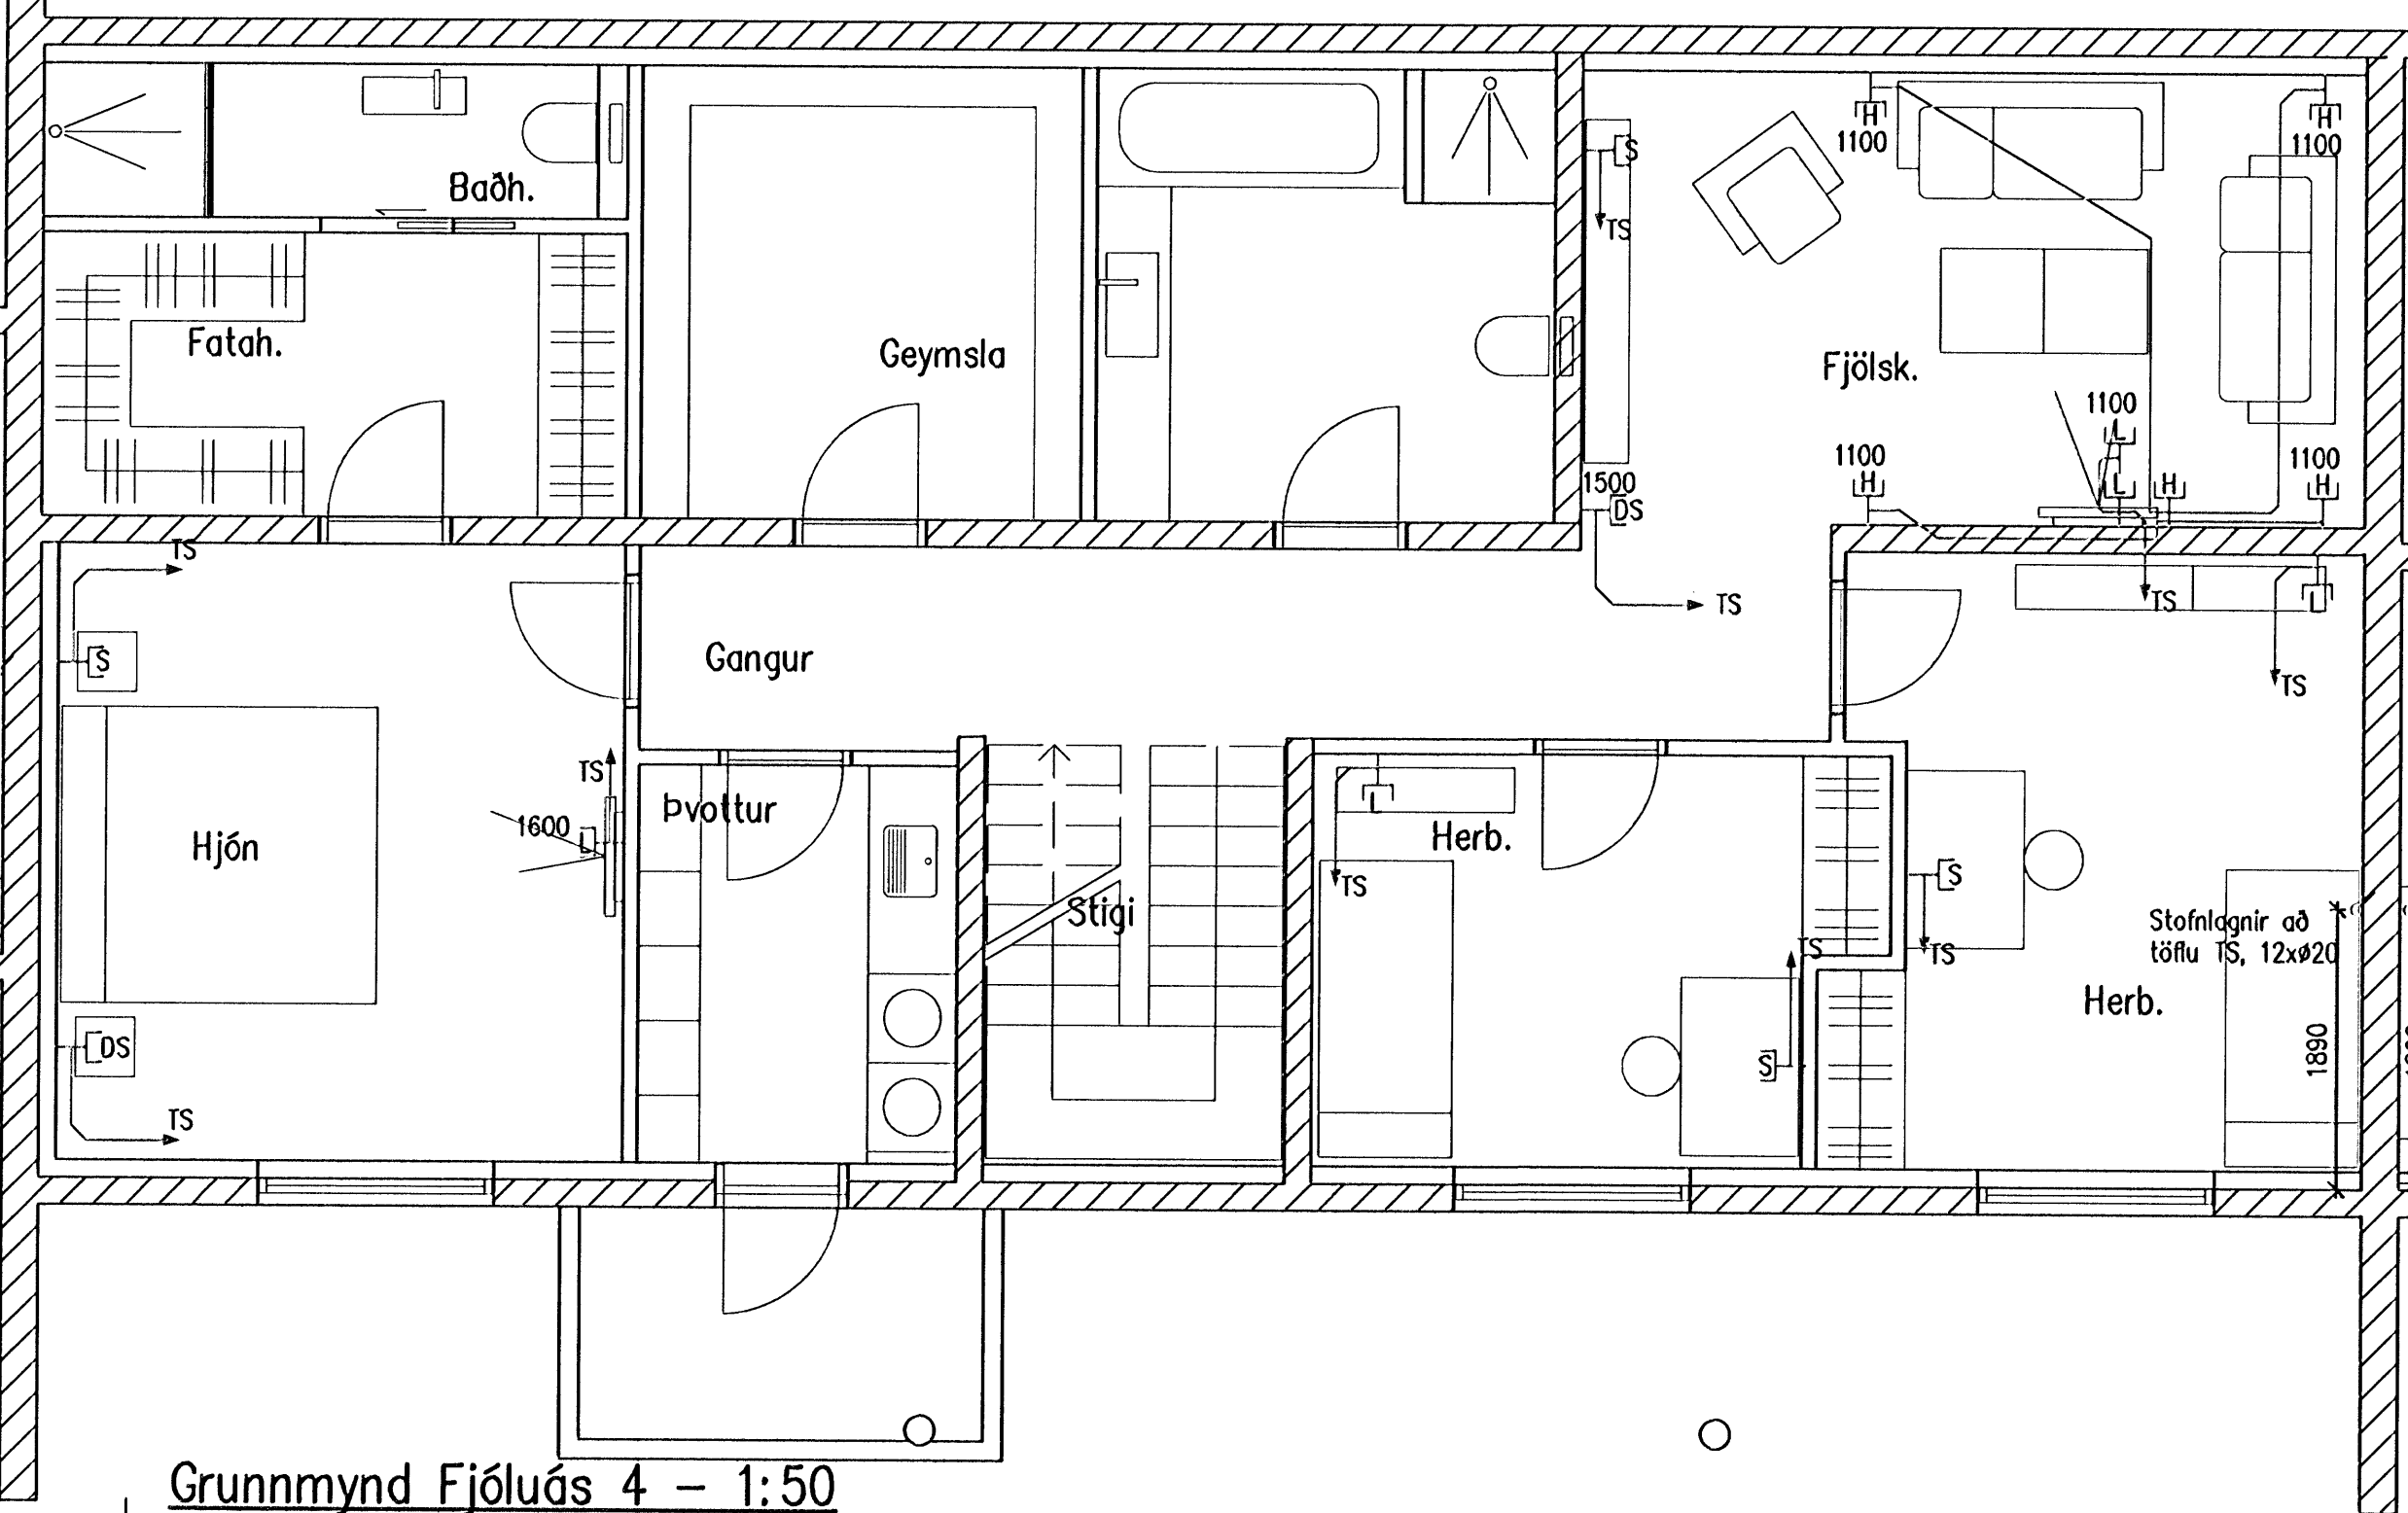


Grunnmynd Fjólúás 4 – 1:50

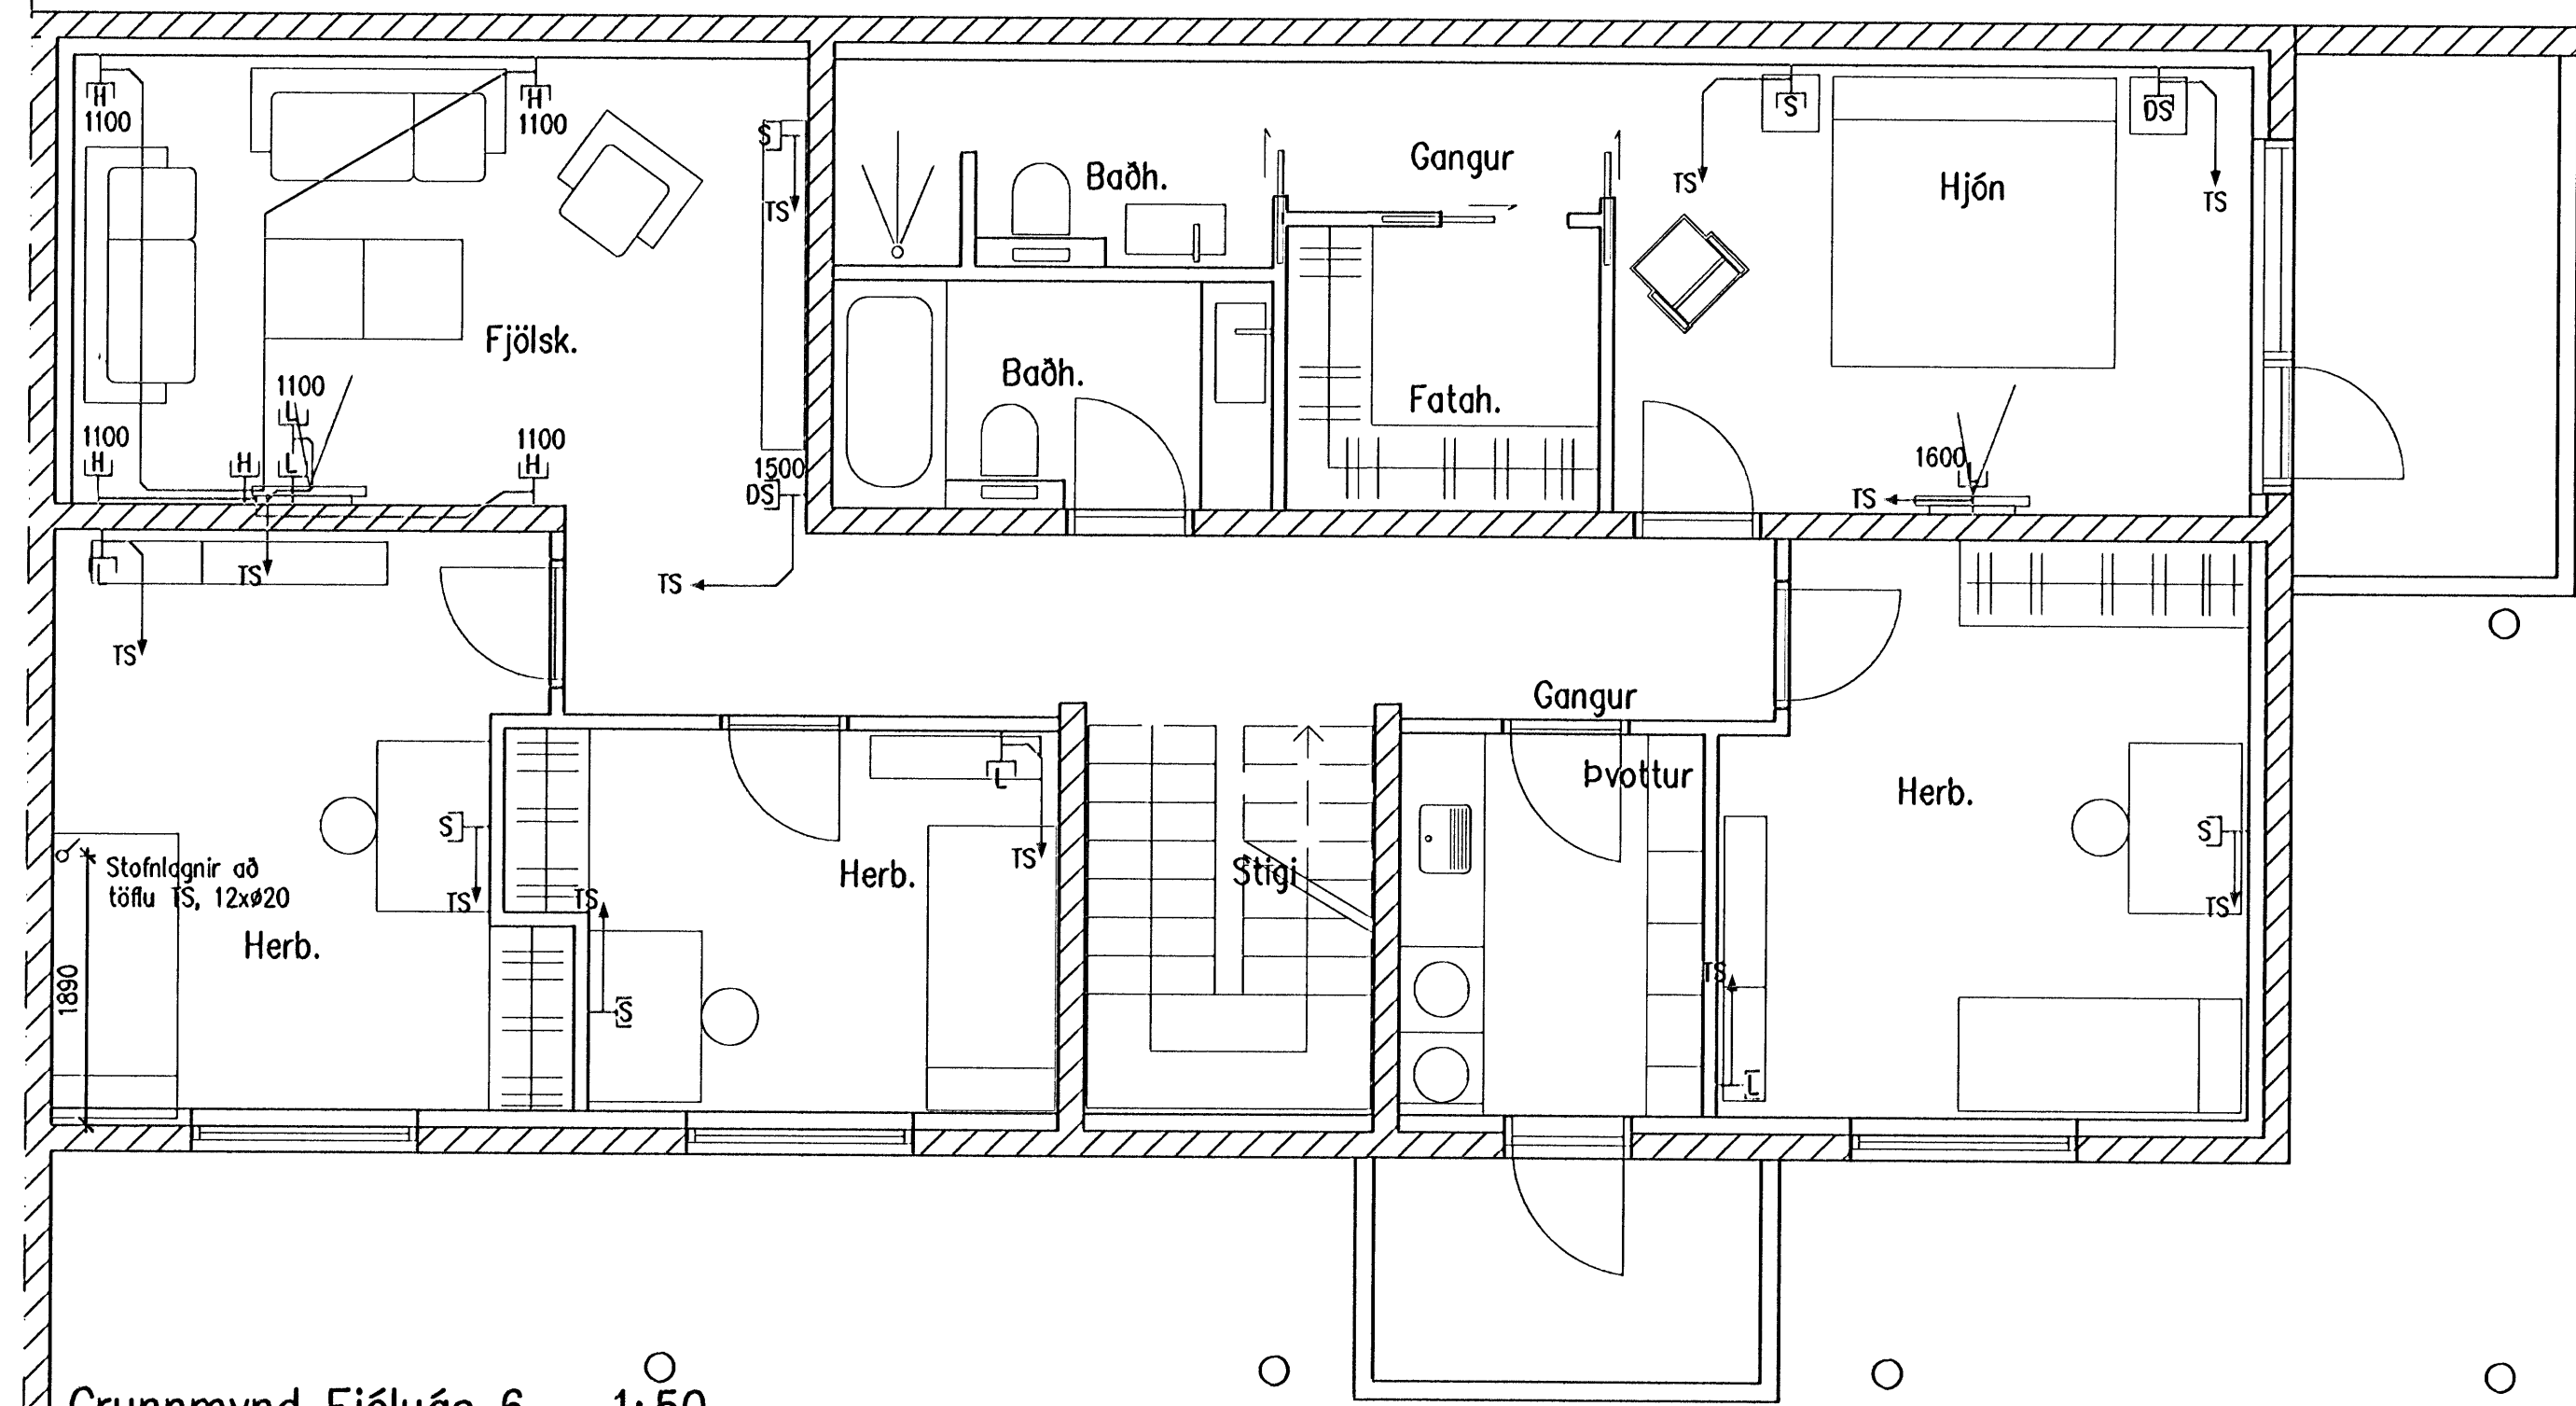

Grunnmynd Fjólúás 6 – 1:50

VERKHÖNNUN
 VERKFRÆÐIRÁÐGJÖF
 Akralind 6, 203 Kópavogi, RT 650107-1280
 Sími: 570-5800, Faxi: 570-5810
 WWW.VERKHONNUN.IS, VERKHONNUN@VERKHONNUN.IS

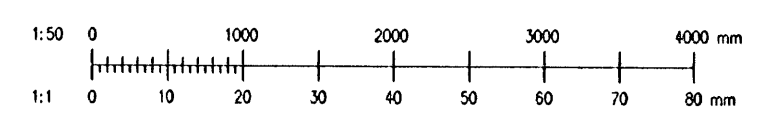

MBP	BSH	19.10.2007	FJÓLÚÁS 2-4-6, 221 HAFNARFIRÐI RAFLAGNIR SMÁSPENNA 1. HÆÐ Skrá: FA-3101.dwg	2007.058 FA.3101 A
Höfundur	Virktíð	Dagur		
MBP	AI	1:50		
Tekni	Stofnlagir	Velkomi		
Dr.	Dagur	Þrenging	Dr.	Skr.
				Verkeign

© Öll rétt og skilmálin eru hluti af hól skrifstofu laff hól