



Grunnmynd Fjólúás 2 – 1:50

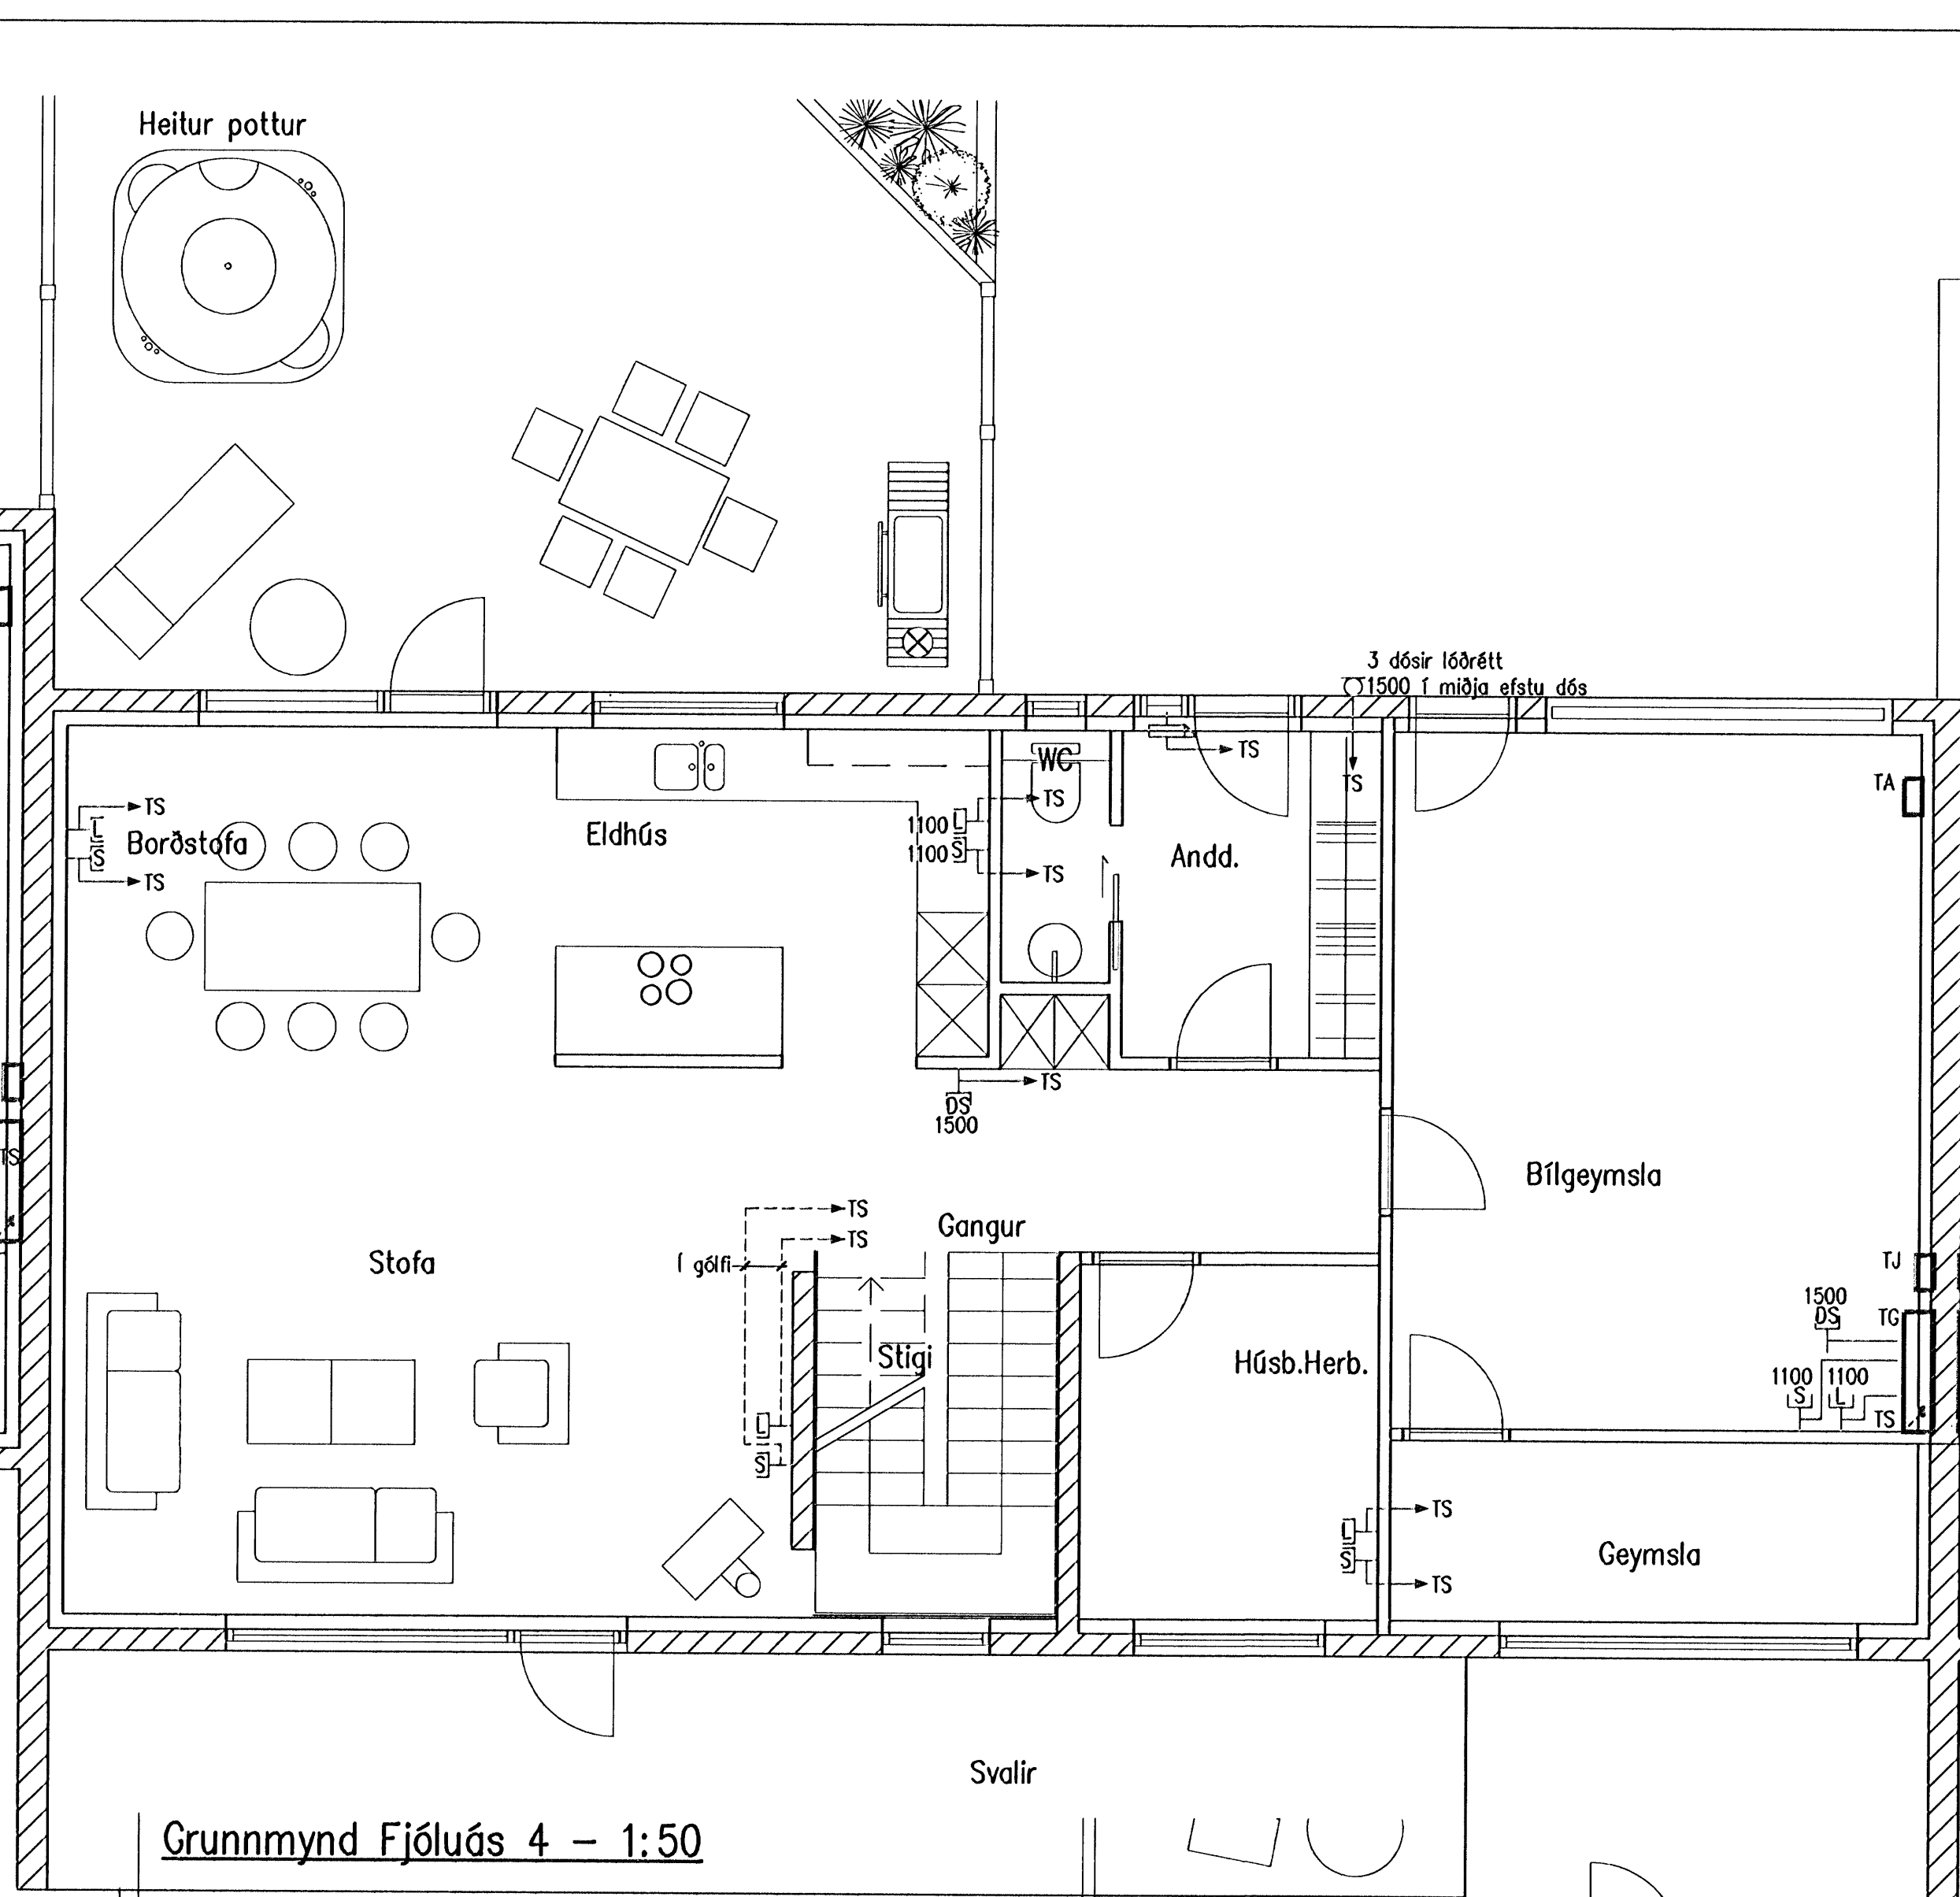

Grunnmynd Fjólúás 4 – 1:50

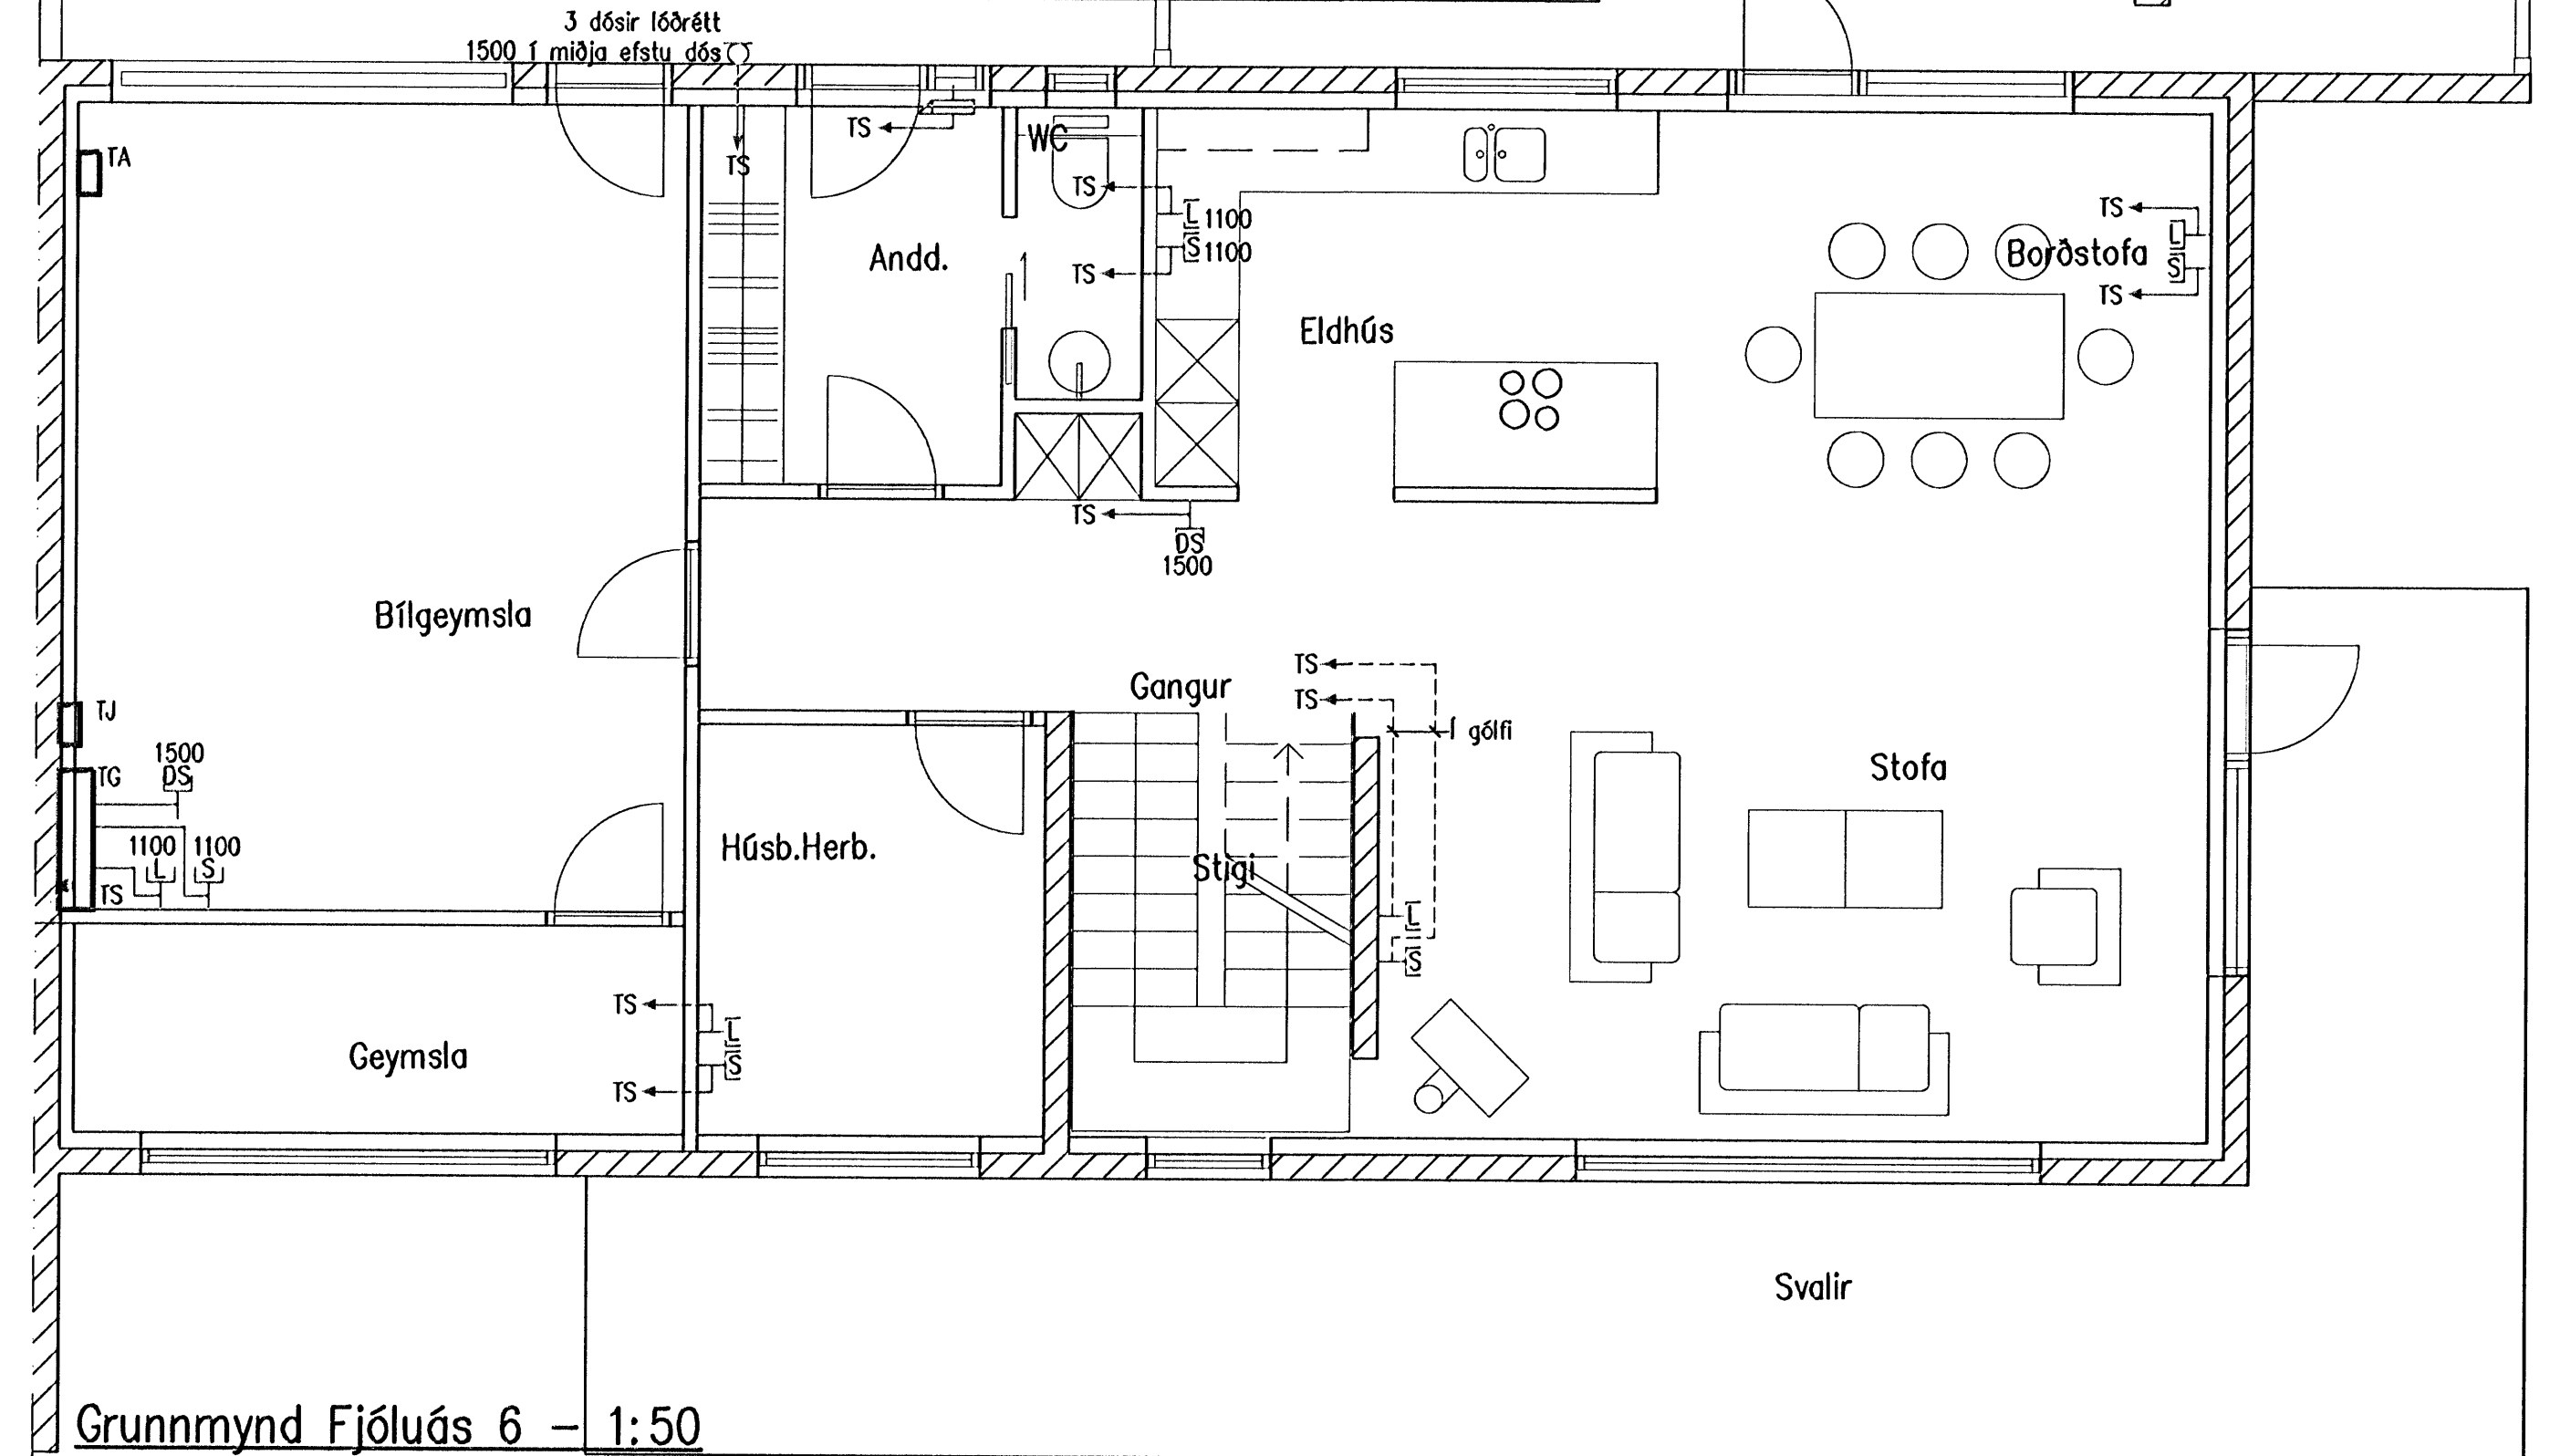


Grunnmynd Fjólúás 6 – 1:50

Þórunn K. Kristjánsson Kt:040851-4969  
 Samþykkt: *Þórunn Kristjánsson*  
 Undirritun samþingjafnunar: *Þórunn Kristjánsson*

**VERKHÖNNUN**  
 VERKFRÆÐIRÁÐGJÖF

FAKRALIND 6, 203 KÓPAVOGI, KTI: 650107-1280  
 Sími: 570-5800, Faxi: 570-5810  
 WWW.VERKHONNUN.IS, VERKHONNUN@VERKHONNUN.IS

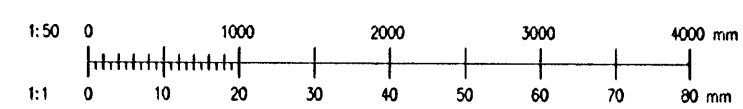

Þr.	Dags.	Breyting	Þr.	Þr.	Verkeign

MBP	BSH	16.05.2008
Rannsó.	Týrfara	Dags.
MBP	A1	1:50
Tekni.	Stofn.	Helikvart.

FJÓLÚÁS 2-4-6, 221 HAFNARFIRÐI  
 RAFLAGNIR  
 SMÁSPENNA 2. HÆÐ  
 Skil: FA-3201.dwg

2007.058  
 FA.3201 A  
 Verkt- og tekiþingarnúmer

© Öll rétt og öftrun tekiþinga að hluta eða heild er höfð skriflega leyfi hönnuðs