



Grunnmynd Fjólúás 2 – 1:50

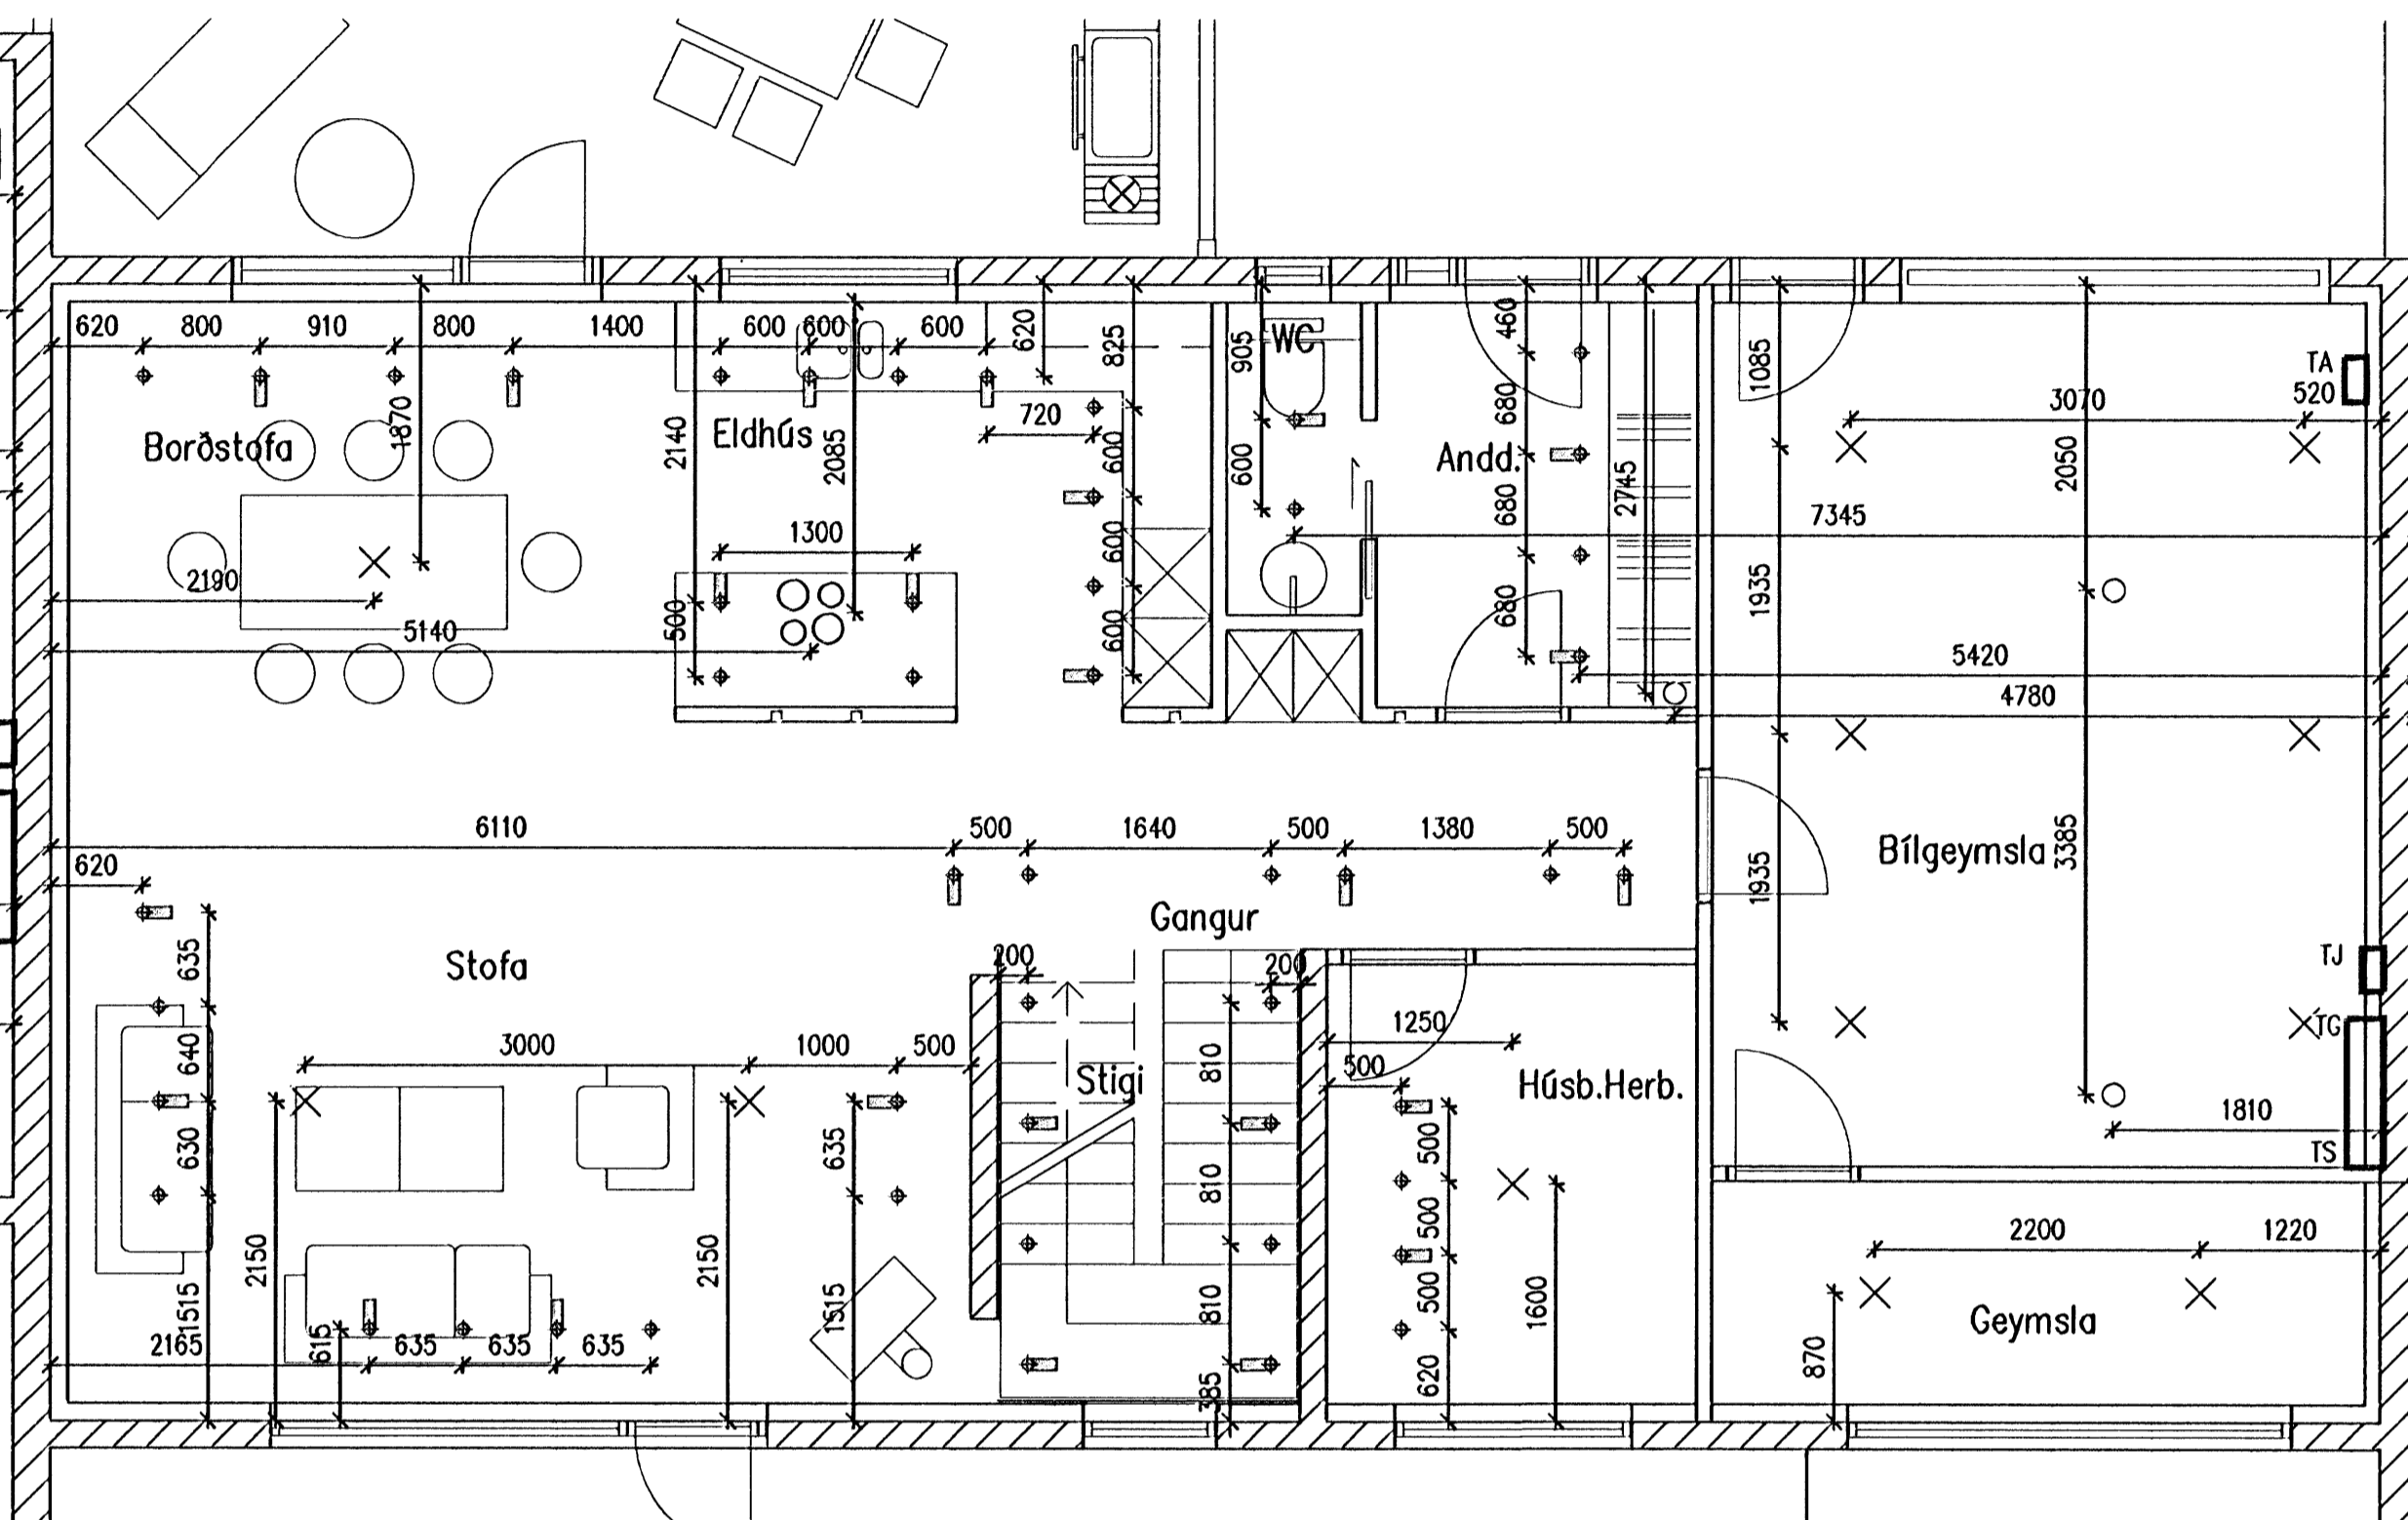

Grunnmynd Fjólúás 4 – 1:50

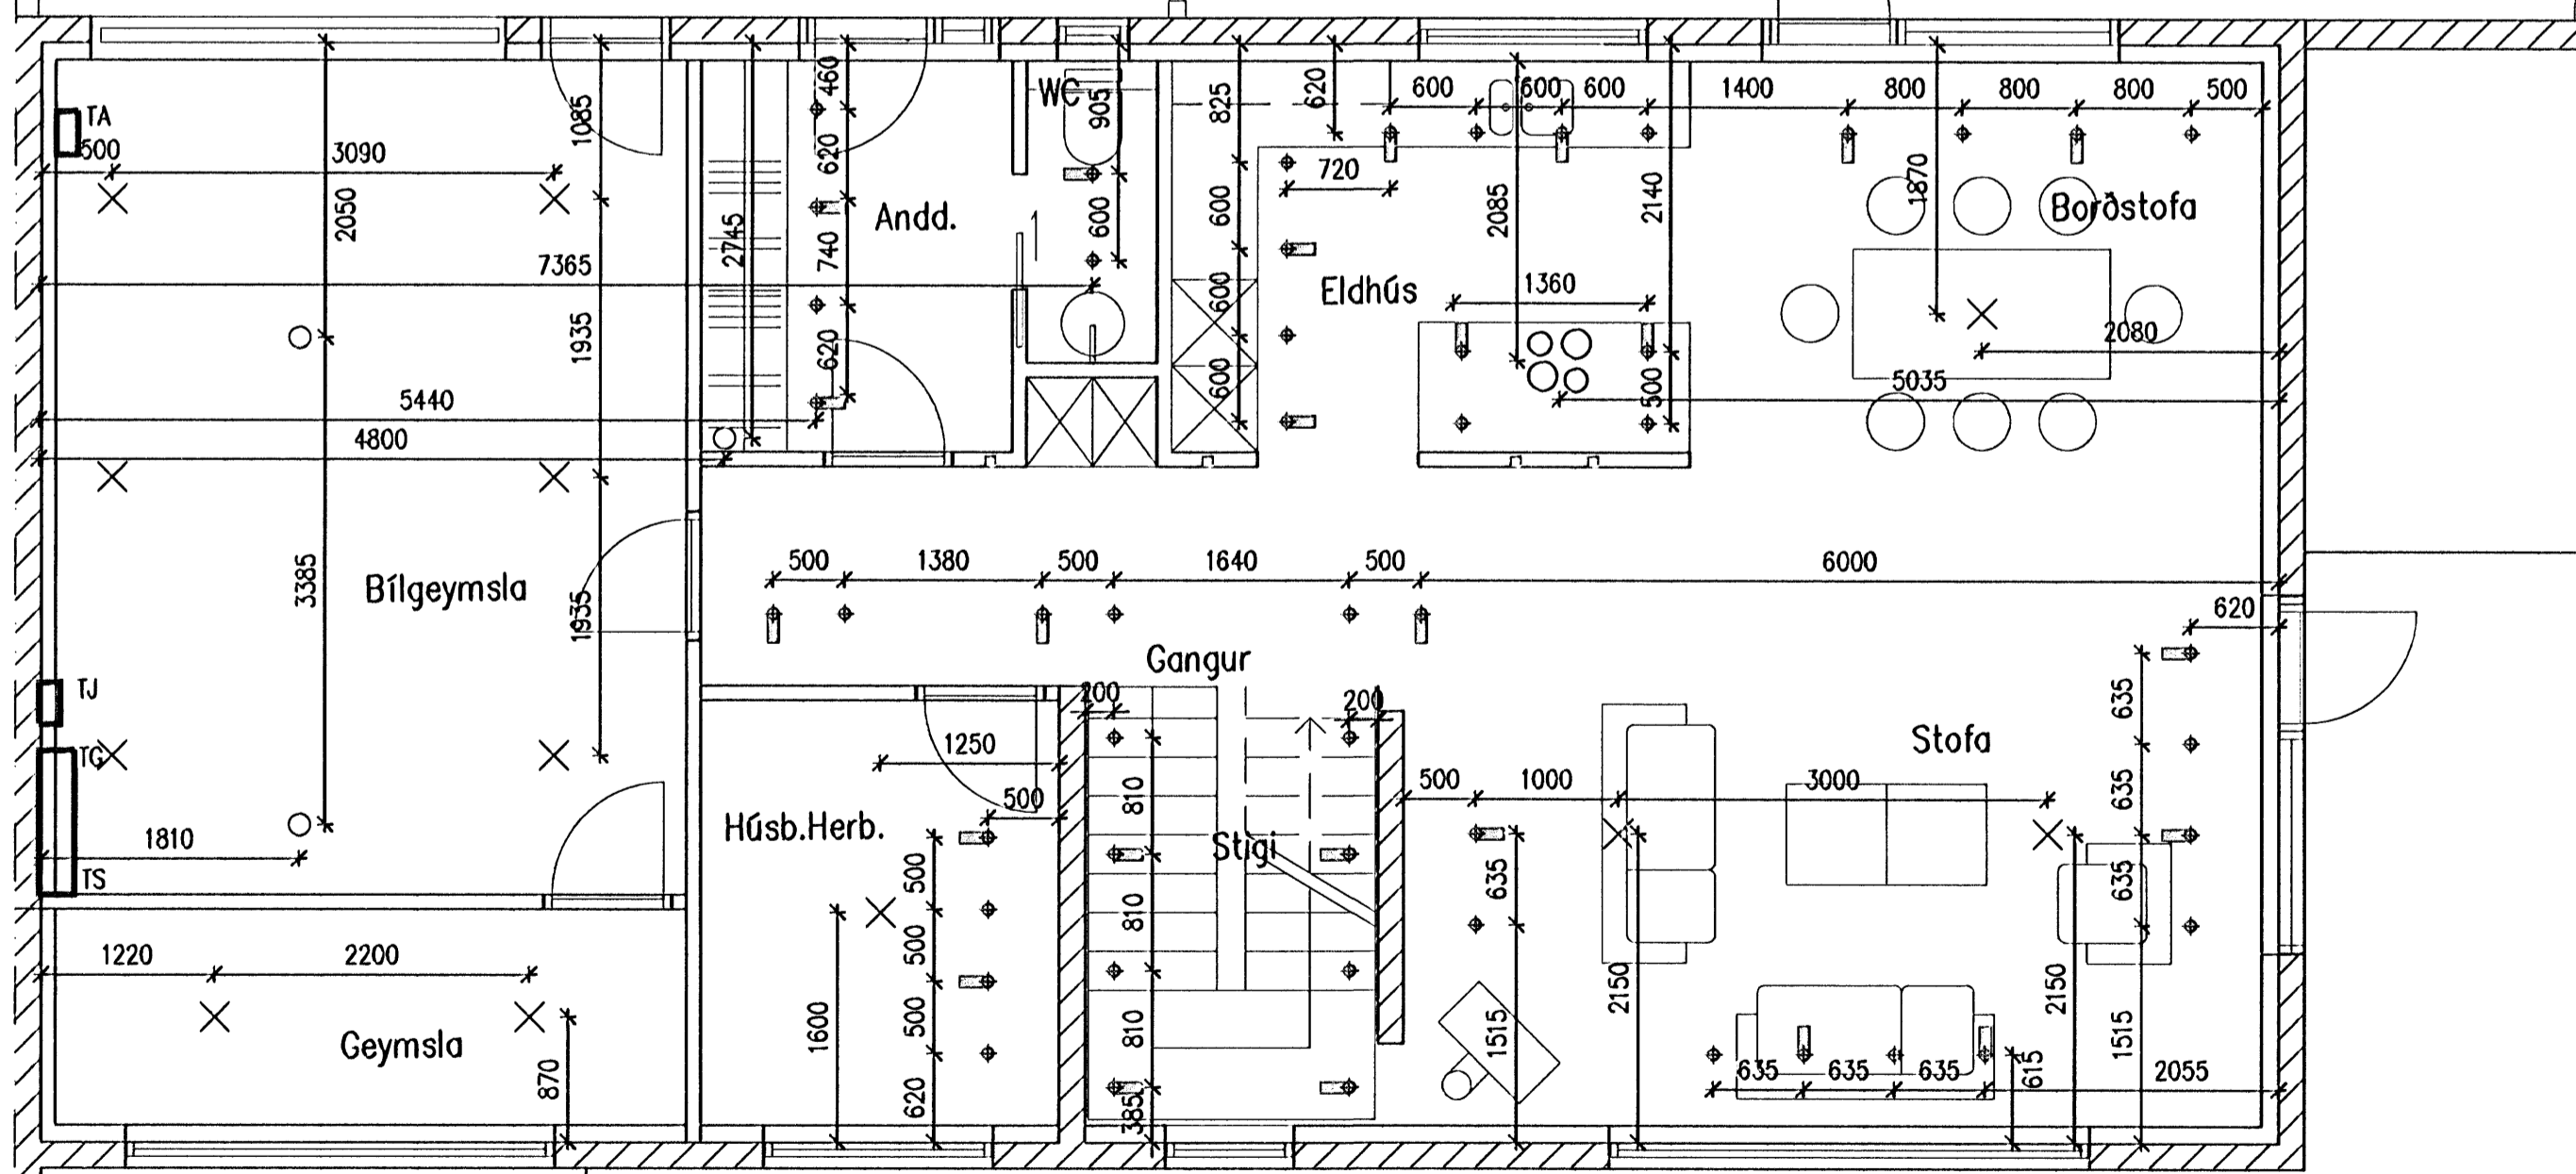

Grunnmynd Fjólúás 6 – 1:50

Dr.	Daga	Breyting	Dr.	Daga	Verkkaup

MBÞ	BSH	16.05.2008
Hinn	Vískað	Daga
MBÞ	A1	1:50
Tekni	Stofa	Meðvafi

FJÓLÚÁS 2-4-6, 221 HAFNARFIRÐI
RAFLAGNIR
MÁLSETNING LOFTAÐÓSA 2. HÆÐ
FA-4201.dwg

2007.058
FA.4201 A