


DEILI 4


50 mm þéttull  
100 mm þéttull og 45x95 mm tréelðarar cc 600 mm  
Vindpappi  
45x45 mm tréelðarar cc 600 mm  
20x110 mm bandsöguð "amerísk hvít" eikarkæðning  
Meðhöndlun:  
"Kljórvari gegnsær" eina til tvær umferðir með "Glaeru"  
(metta viðinn) og eina umferð með "gegnsar Fura"

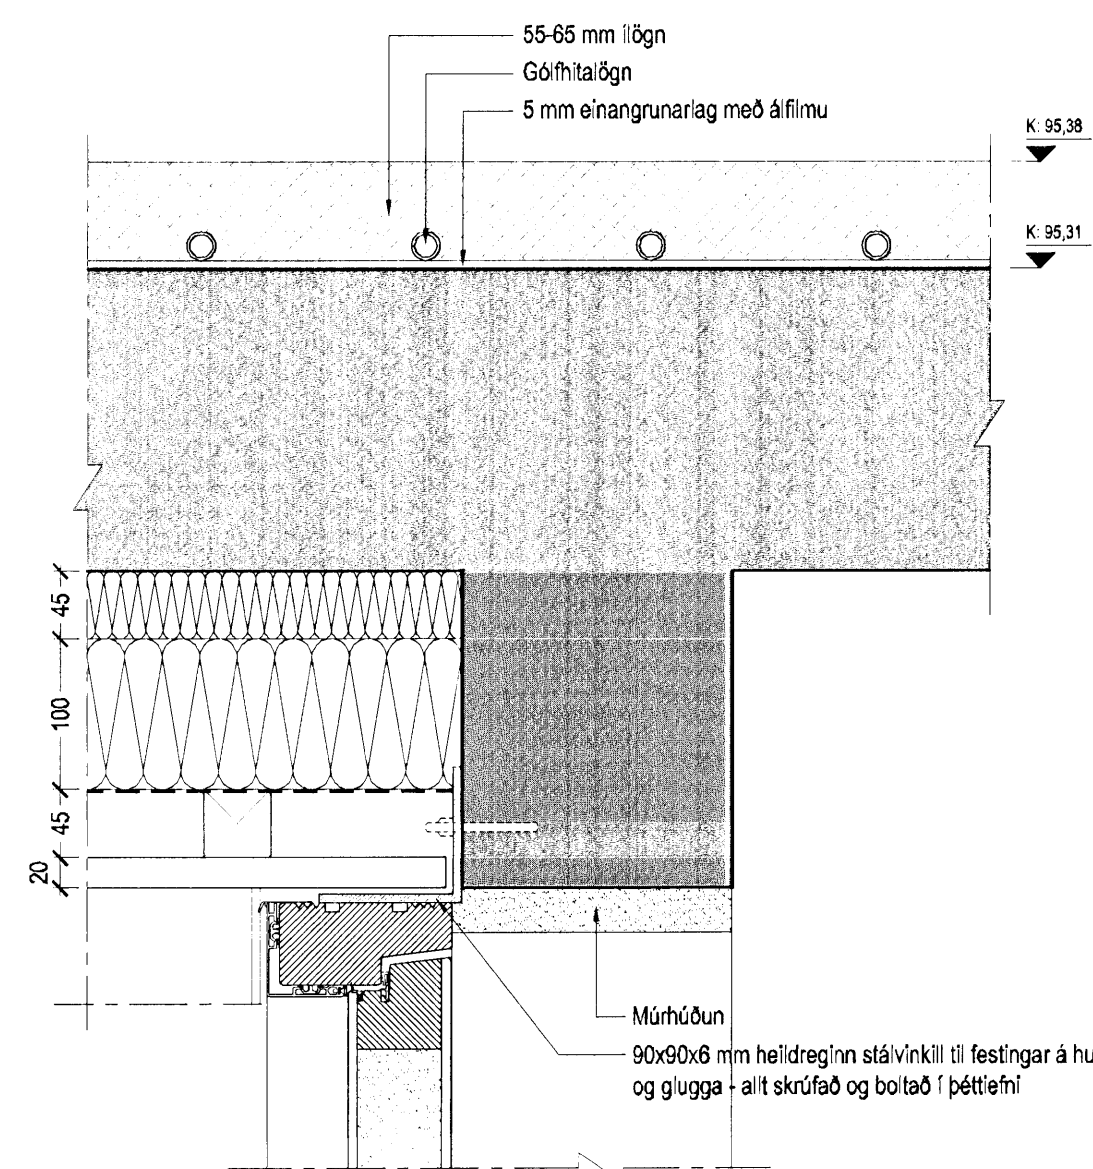

DEILI 3


-Frágangur við toppstykki útihurðar o.fl.

Múrhuðun  
90x90x6 mm heildregin slávrátt til festingar á hurð og gugga - allt skrúðað og boltað í þéttfni

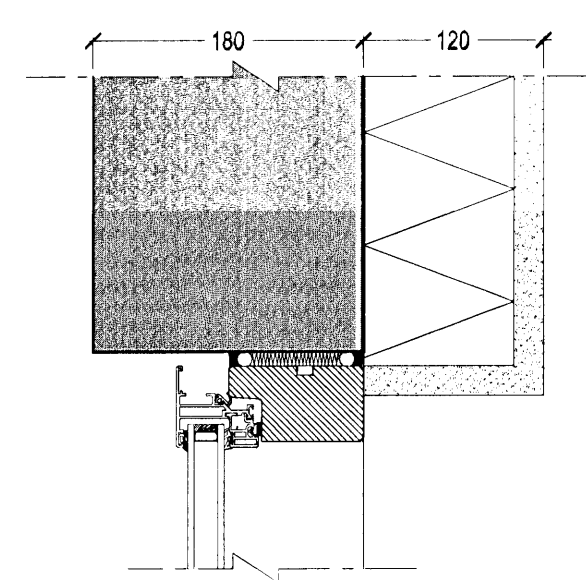


DEILI 5

-Frágangur við yfir- og hlíðarstykki glugga

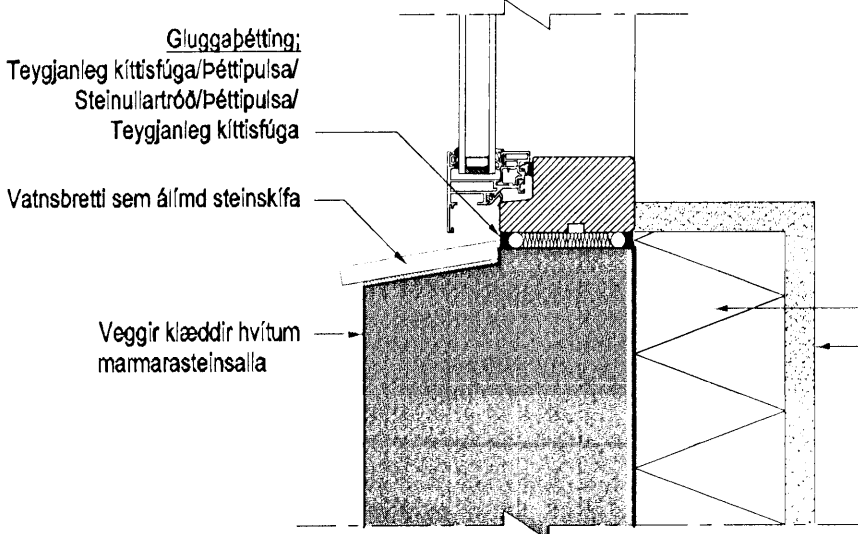


DEILI 6

-Frágangur við botnstykki glugga

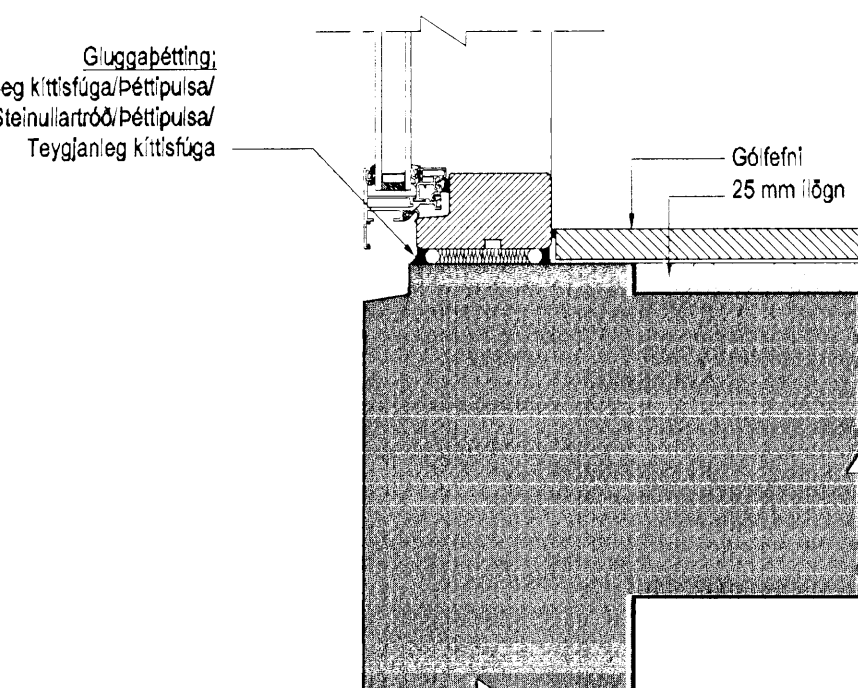


DEILI 7

-Frágangur við botnstykki gluggagata G11 og G12 í stígháusi

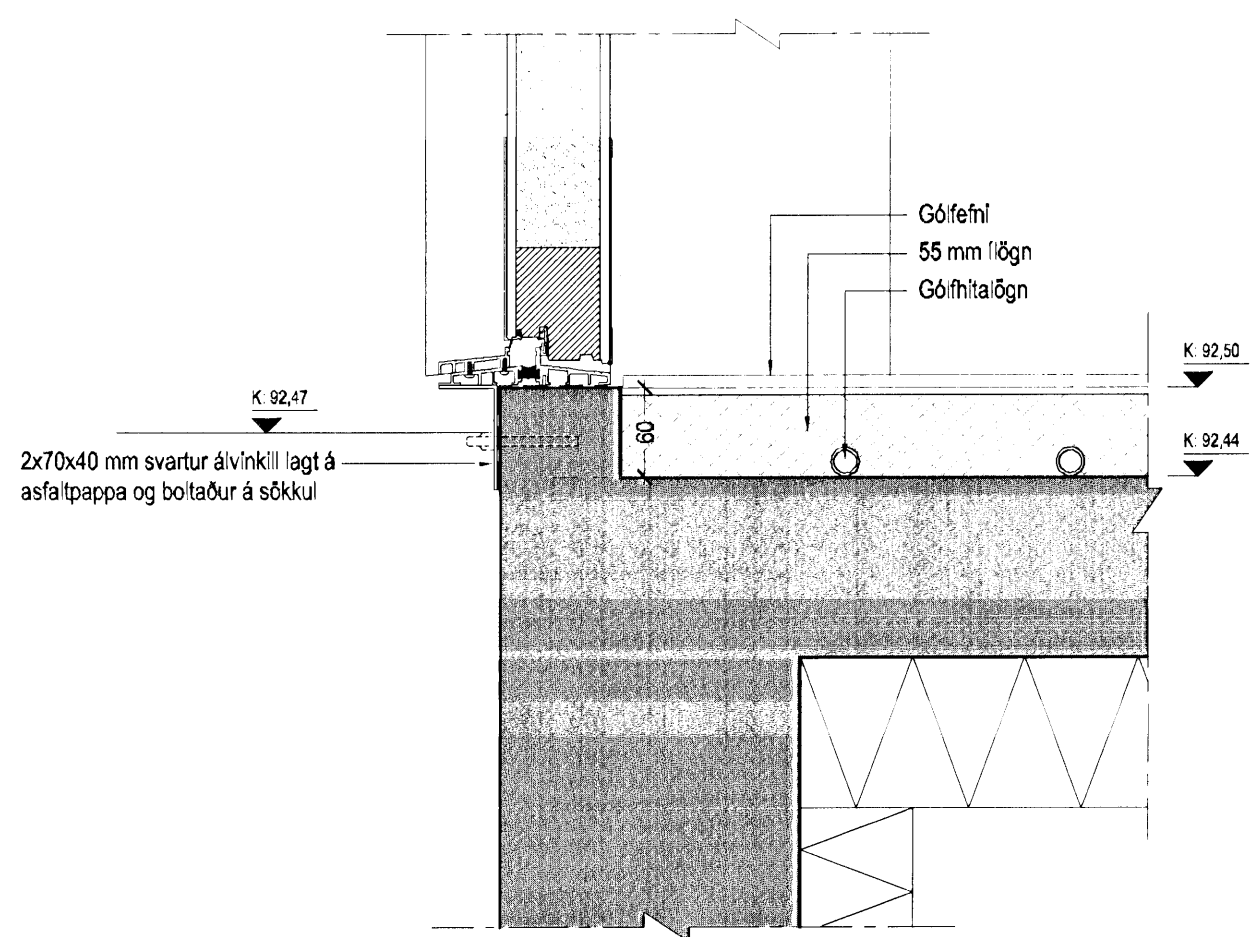


DEILI 2

-Frágangur við botnstykki útihurðar

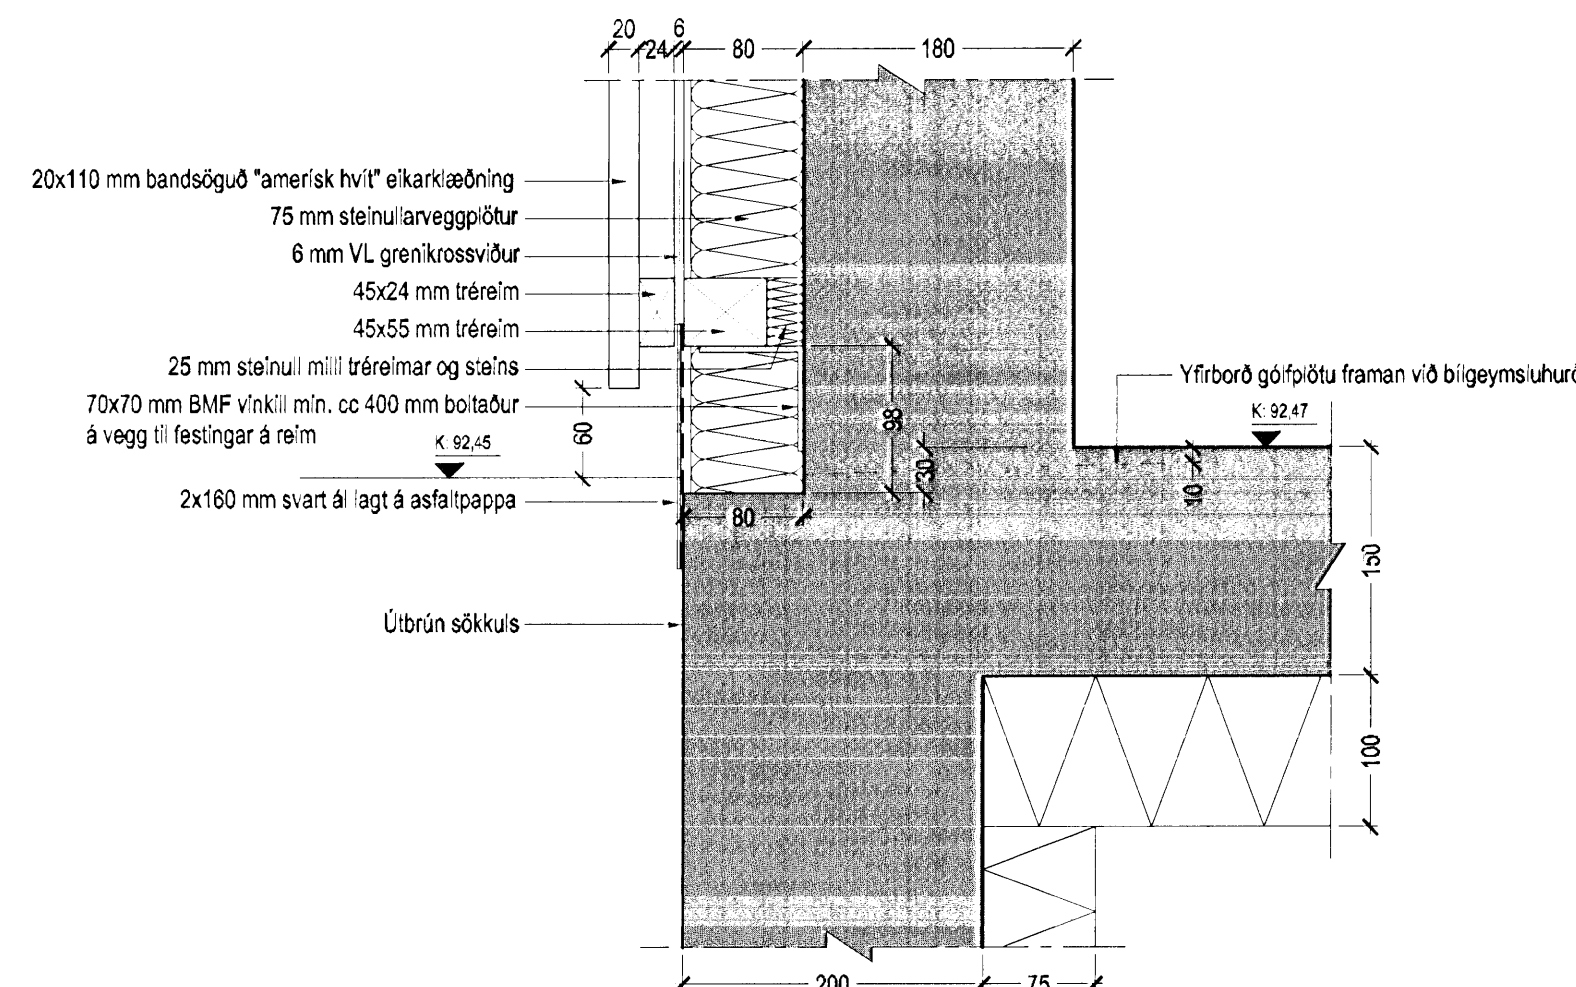


DEILI 1

-Frágangur við botnstykki glugga

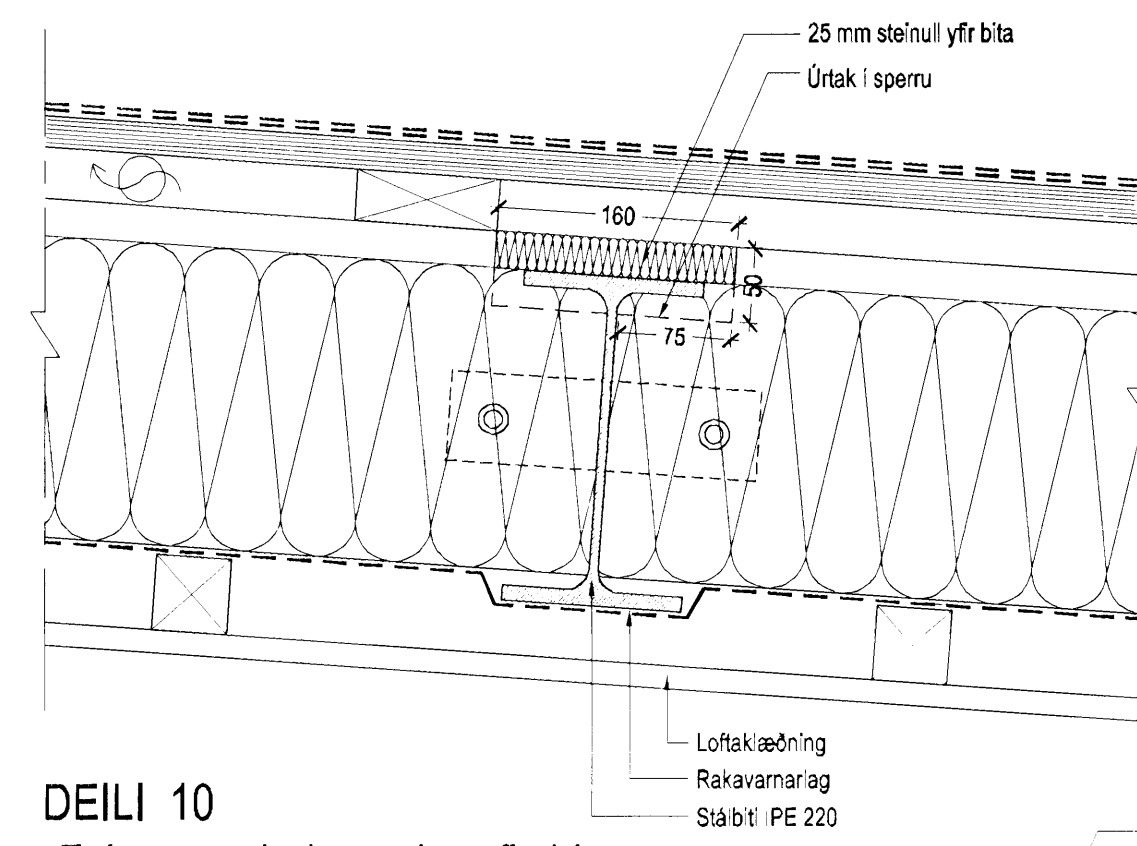


DEILI 10

-Frágangur þaks umhverfis bita

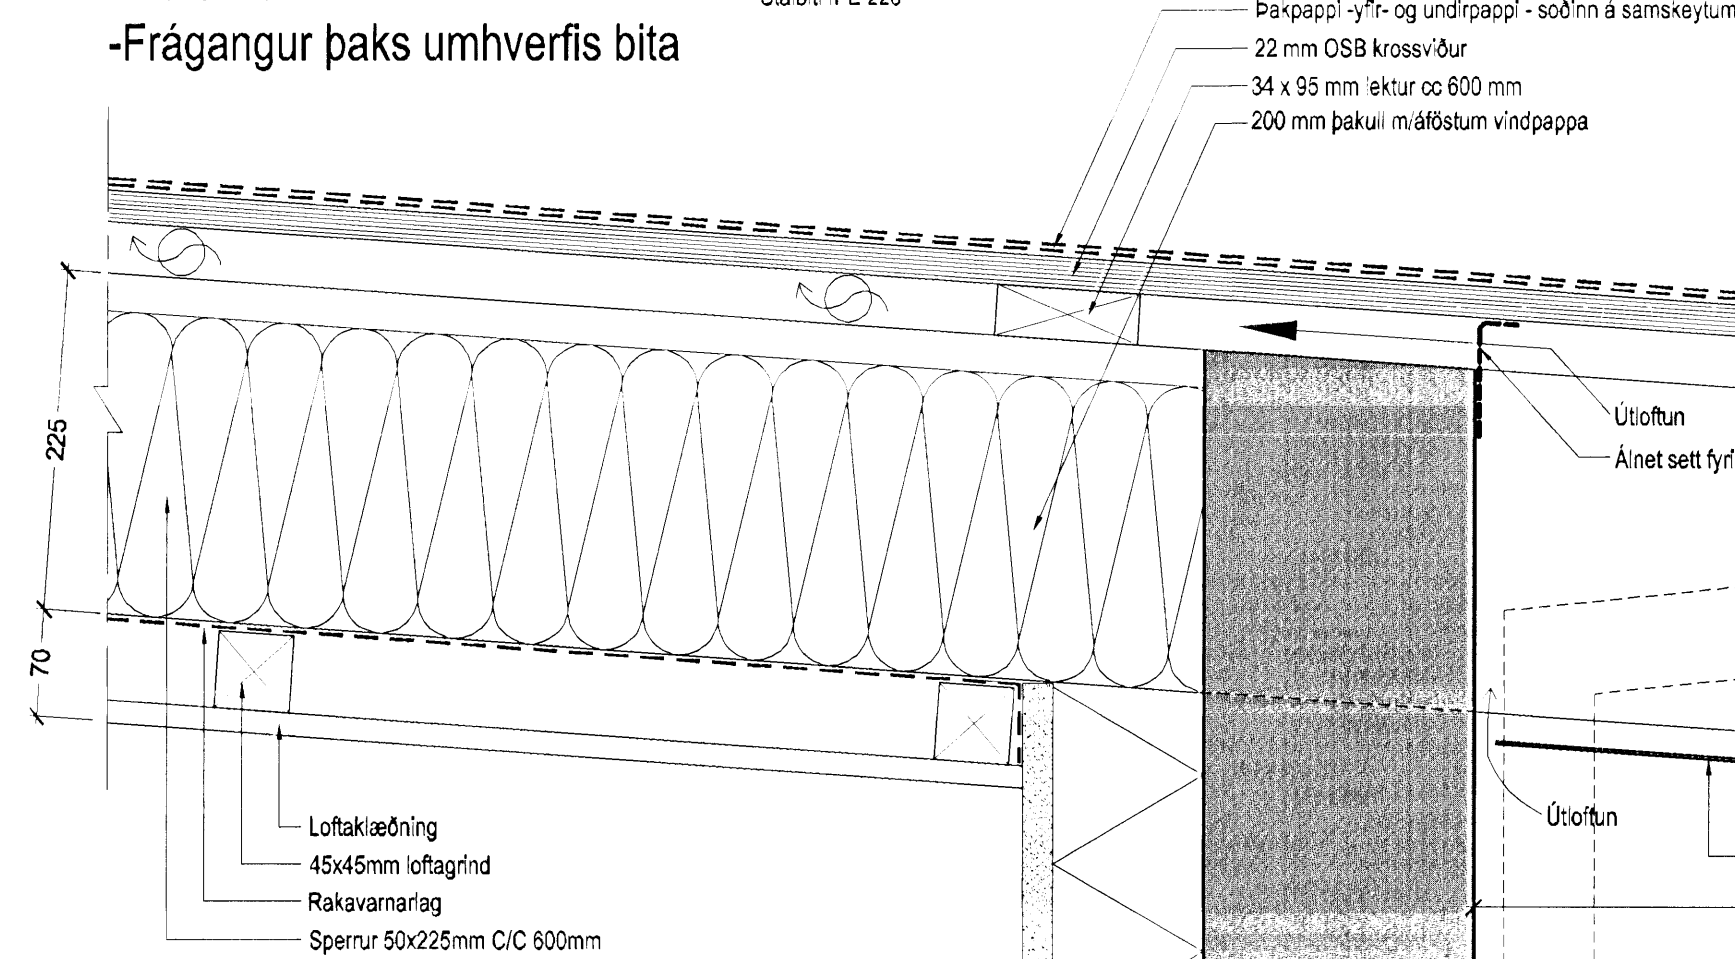


DEILI 9

-Frágangur þaks við vesturhlíð

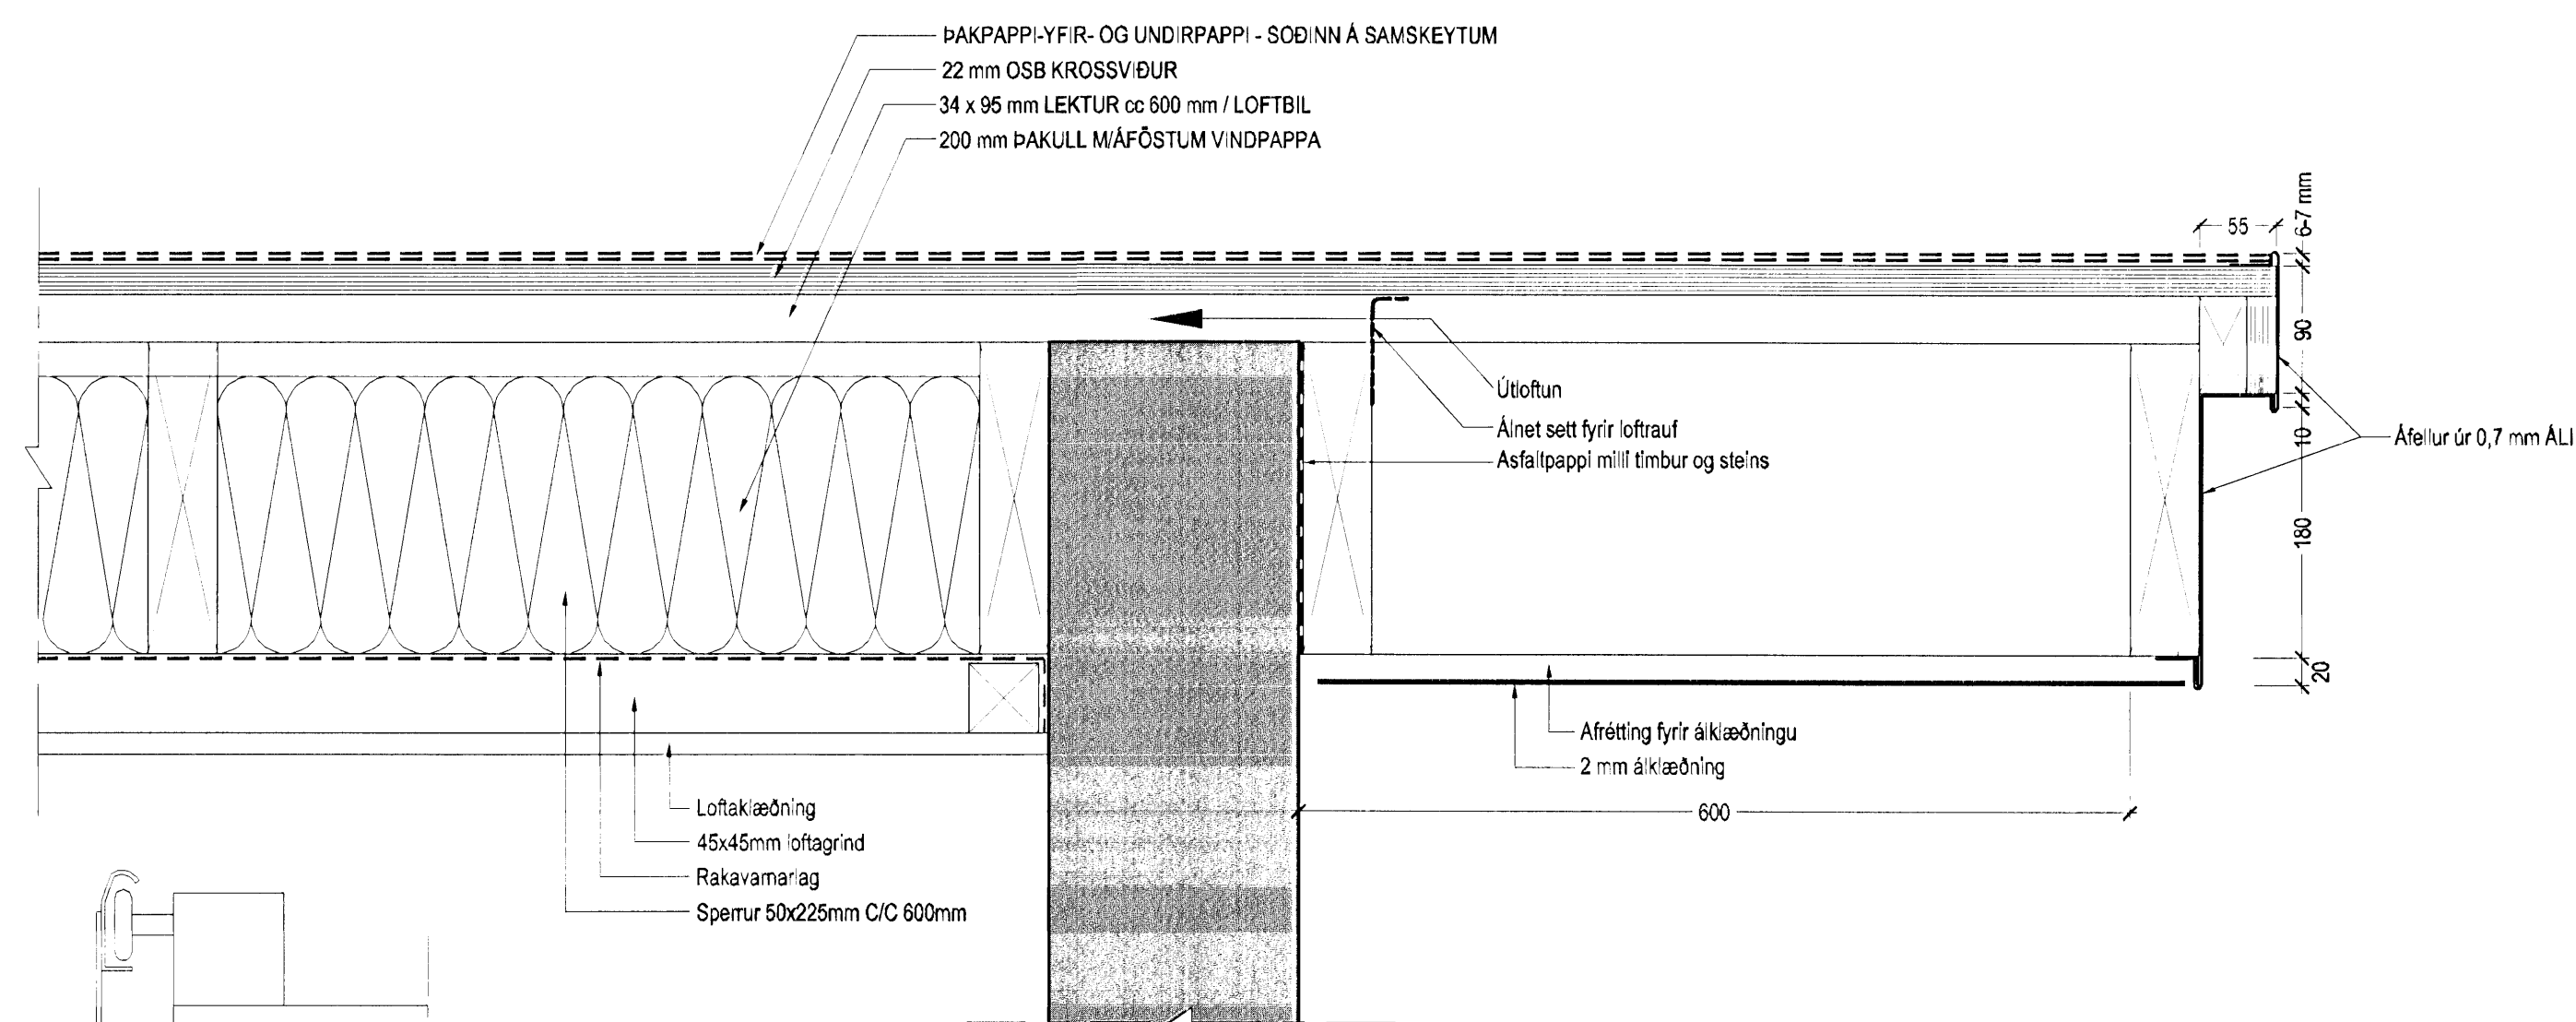

DEILI 8

-Frágangur þaks við norður- og suðurhlíð

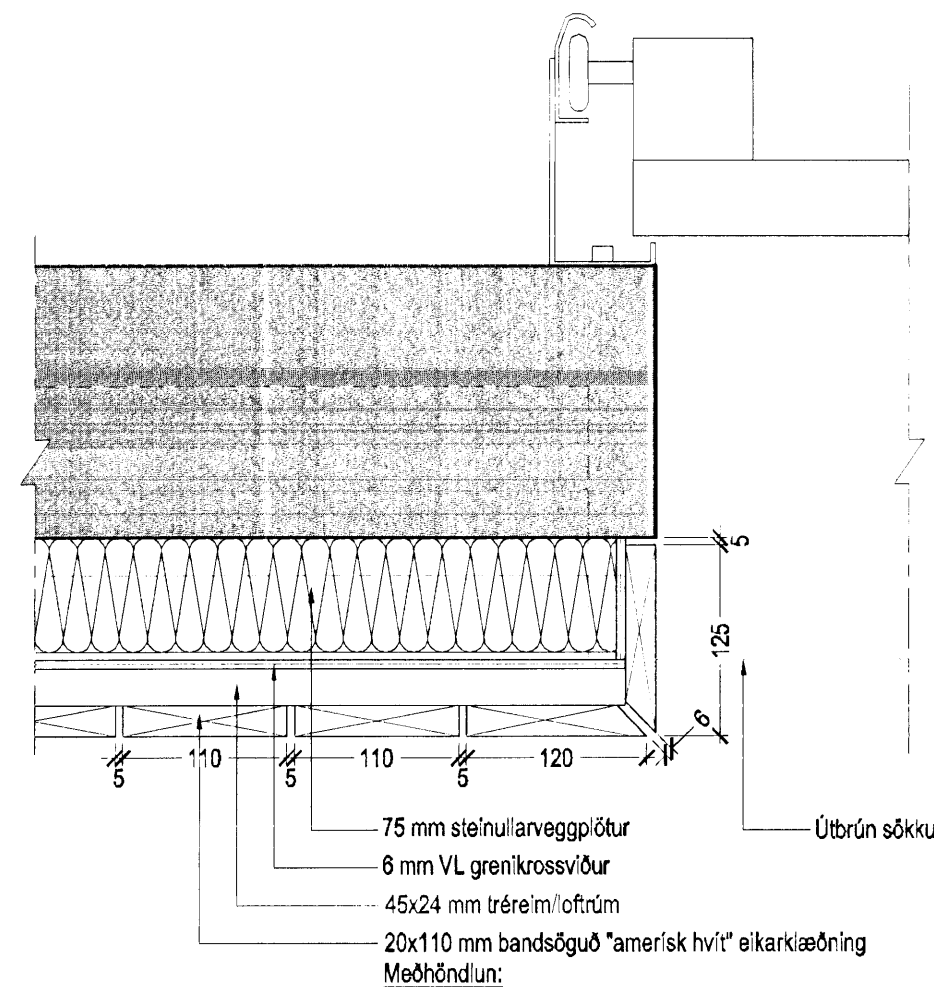

DEILI A

-Frágangur við framhlíð bilgeymslu

Einbýlishús

Brekkulás 4

Verkefning

Delli

MKV: 1:5  
DAGS: 31.10.2008  
TEIKNAD: JBE  
SKRÁ: 031.dwg

(39)5.01

Jón Ben Einarsson BFI  
LÍF 190665-4290