



ATH
Máltaka;
Allar málsetningar eru smíðamál
glugga og hurða
Litur að utanverðu; RAL 9005
Litur að innanverðu; RAL 9010


GLUGGAR OG ÚTIHURÐIR
mkv. 1:50

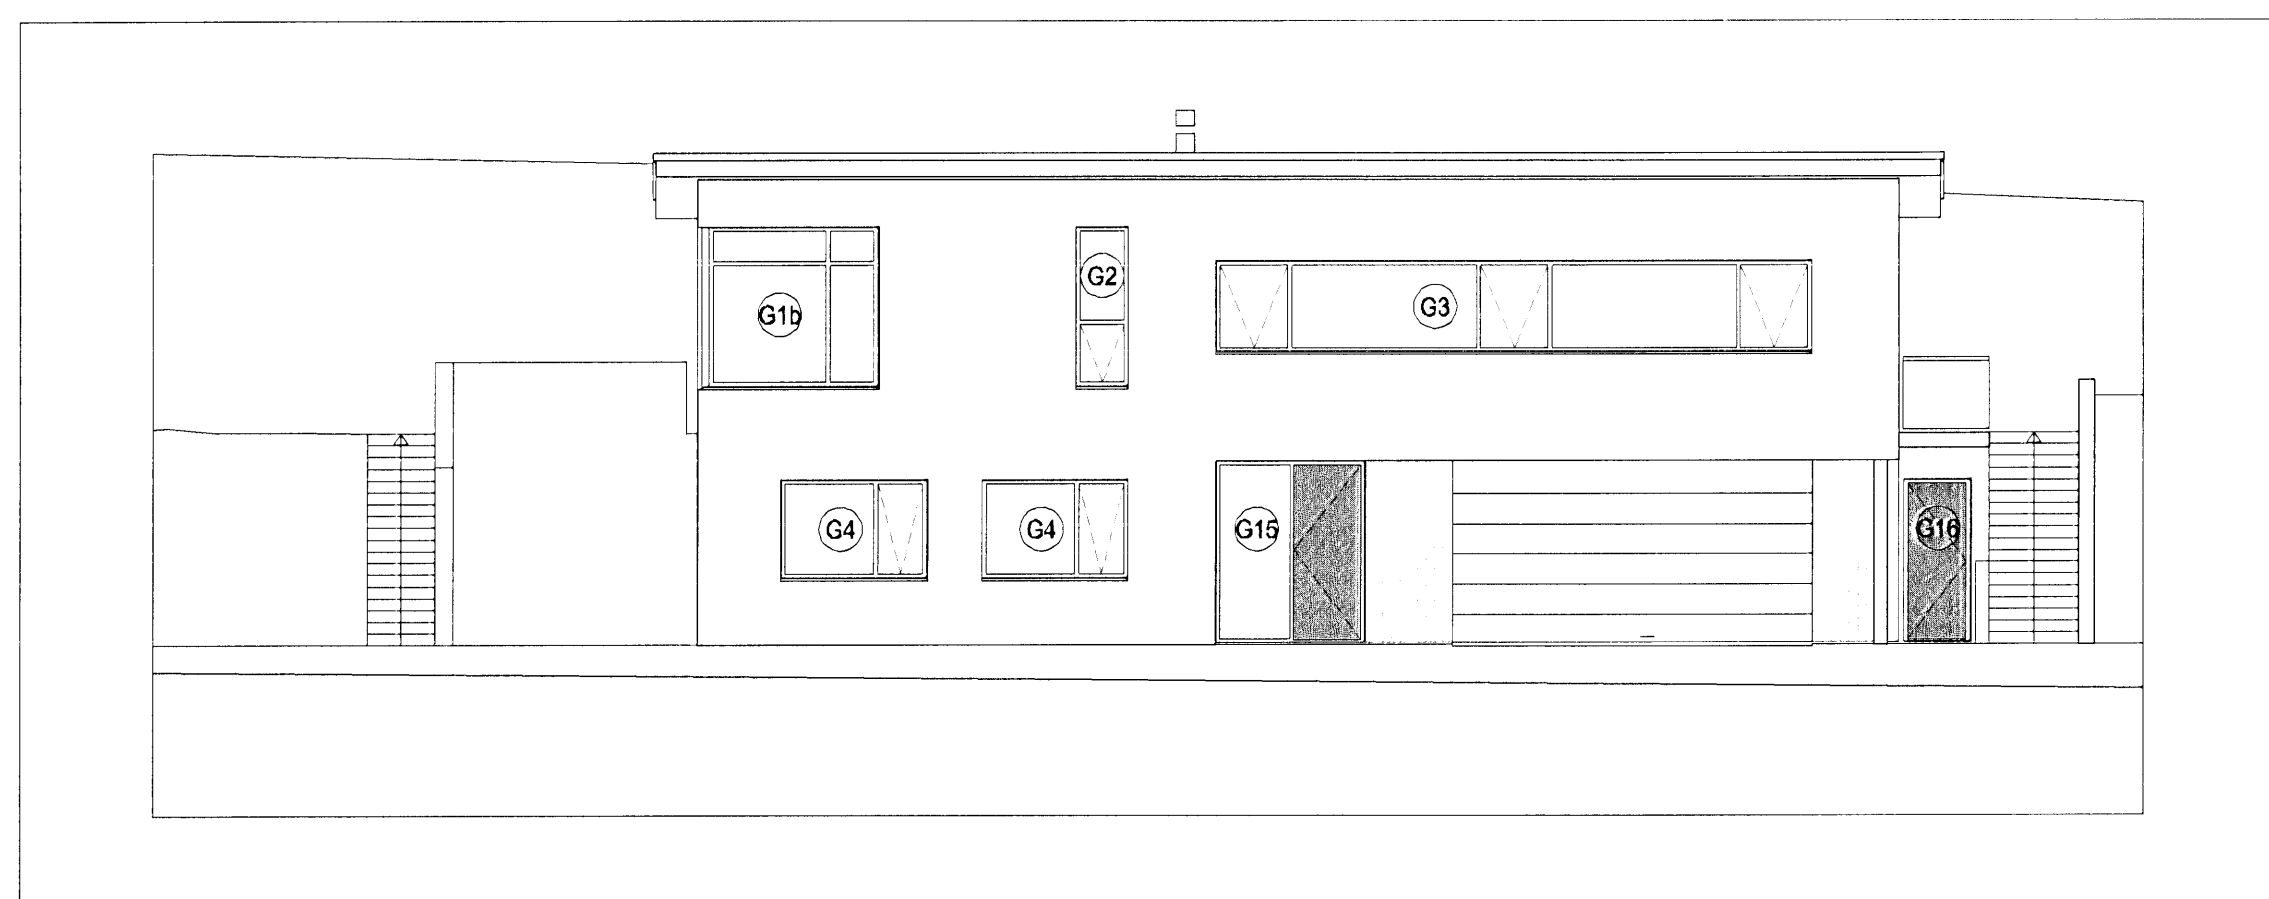


AUSTURHLIÐ
mkv. 1:100

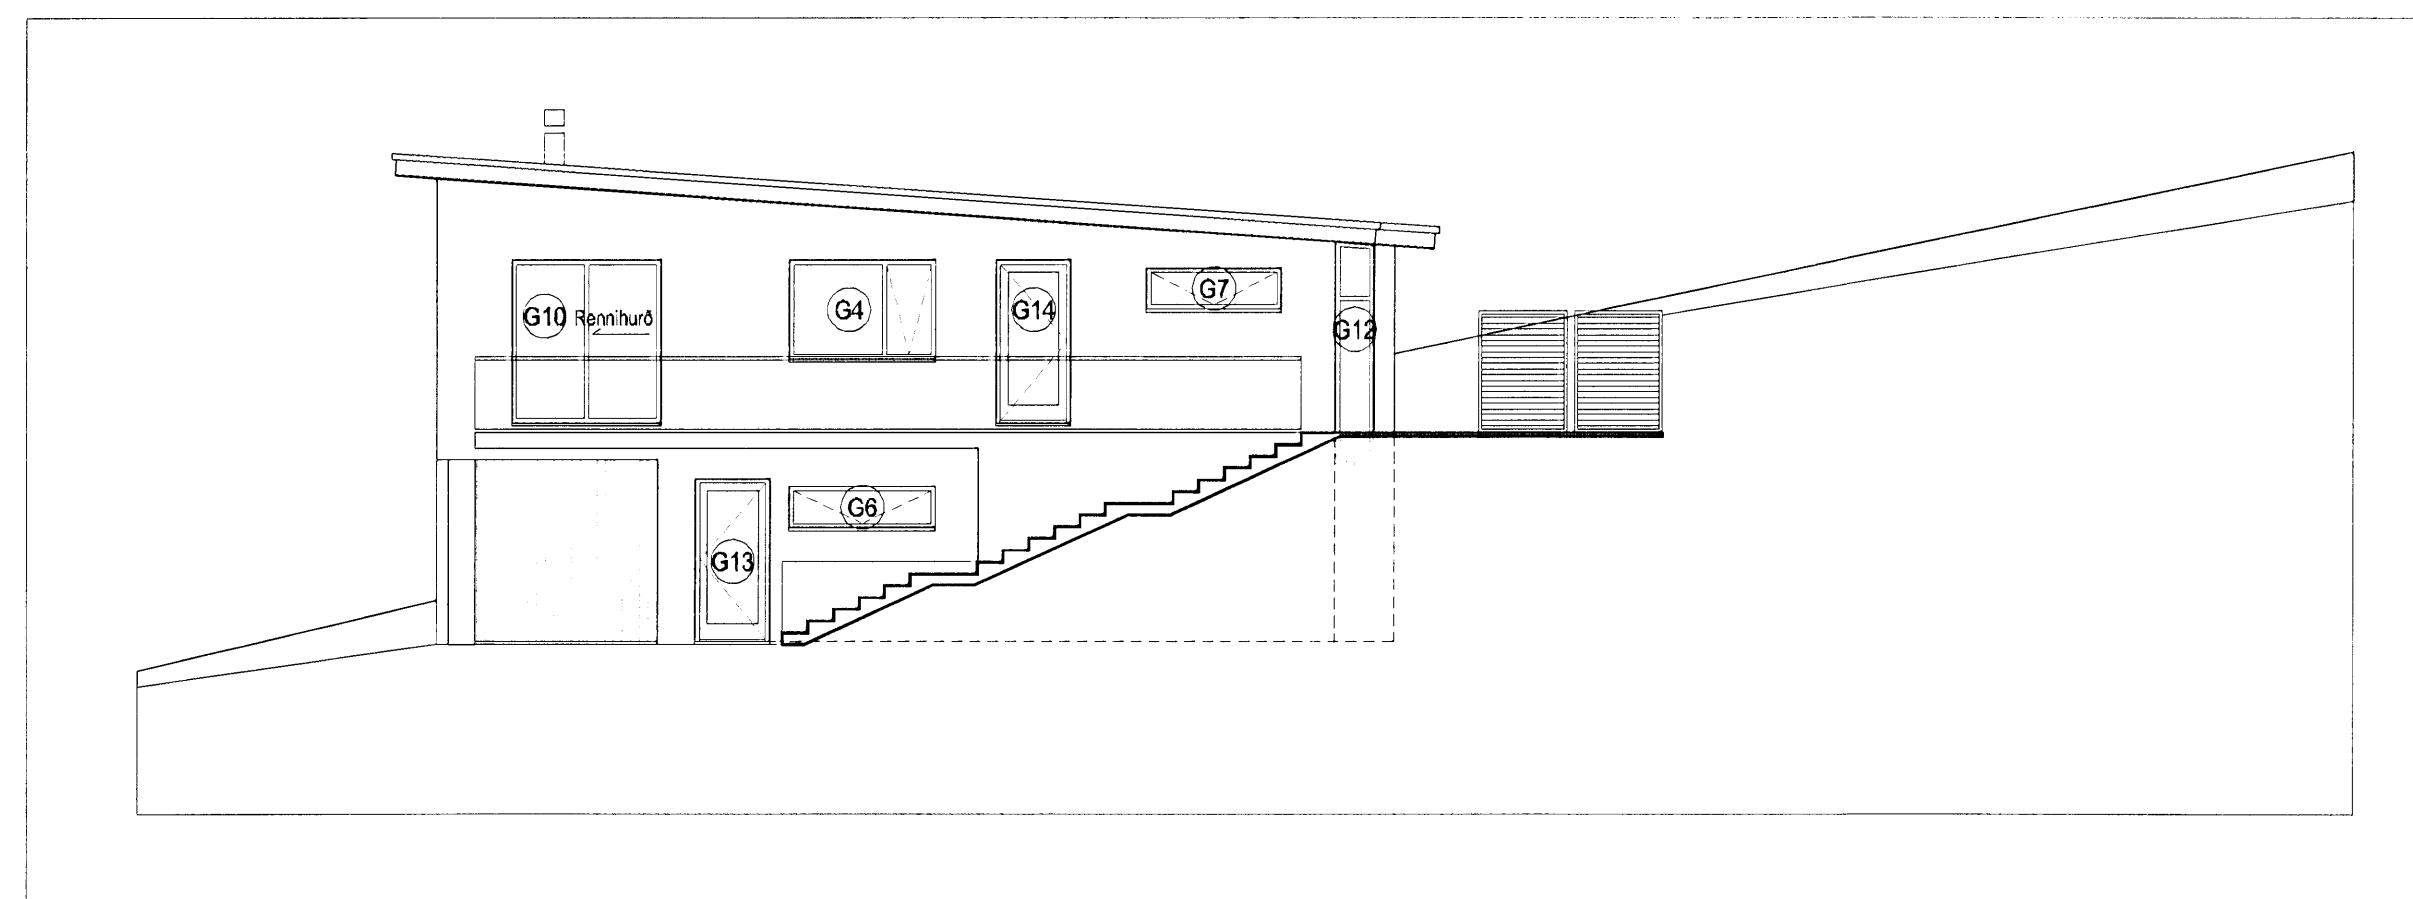

NORÐURHLIÐ
mkv. 1:100

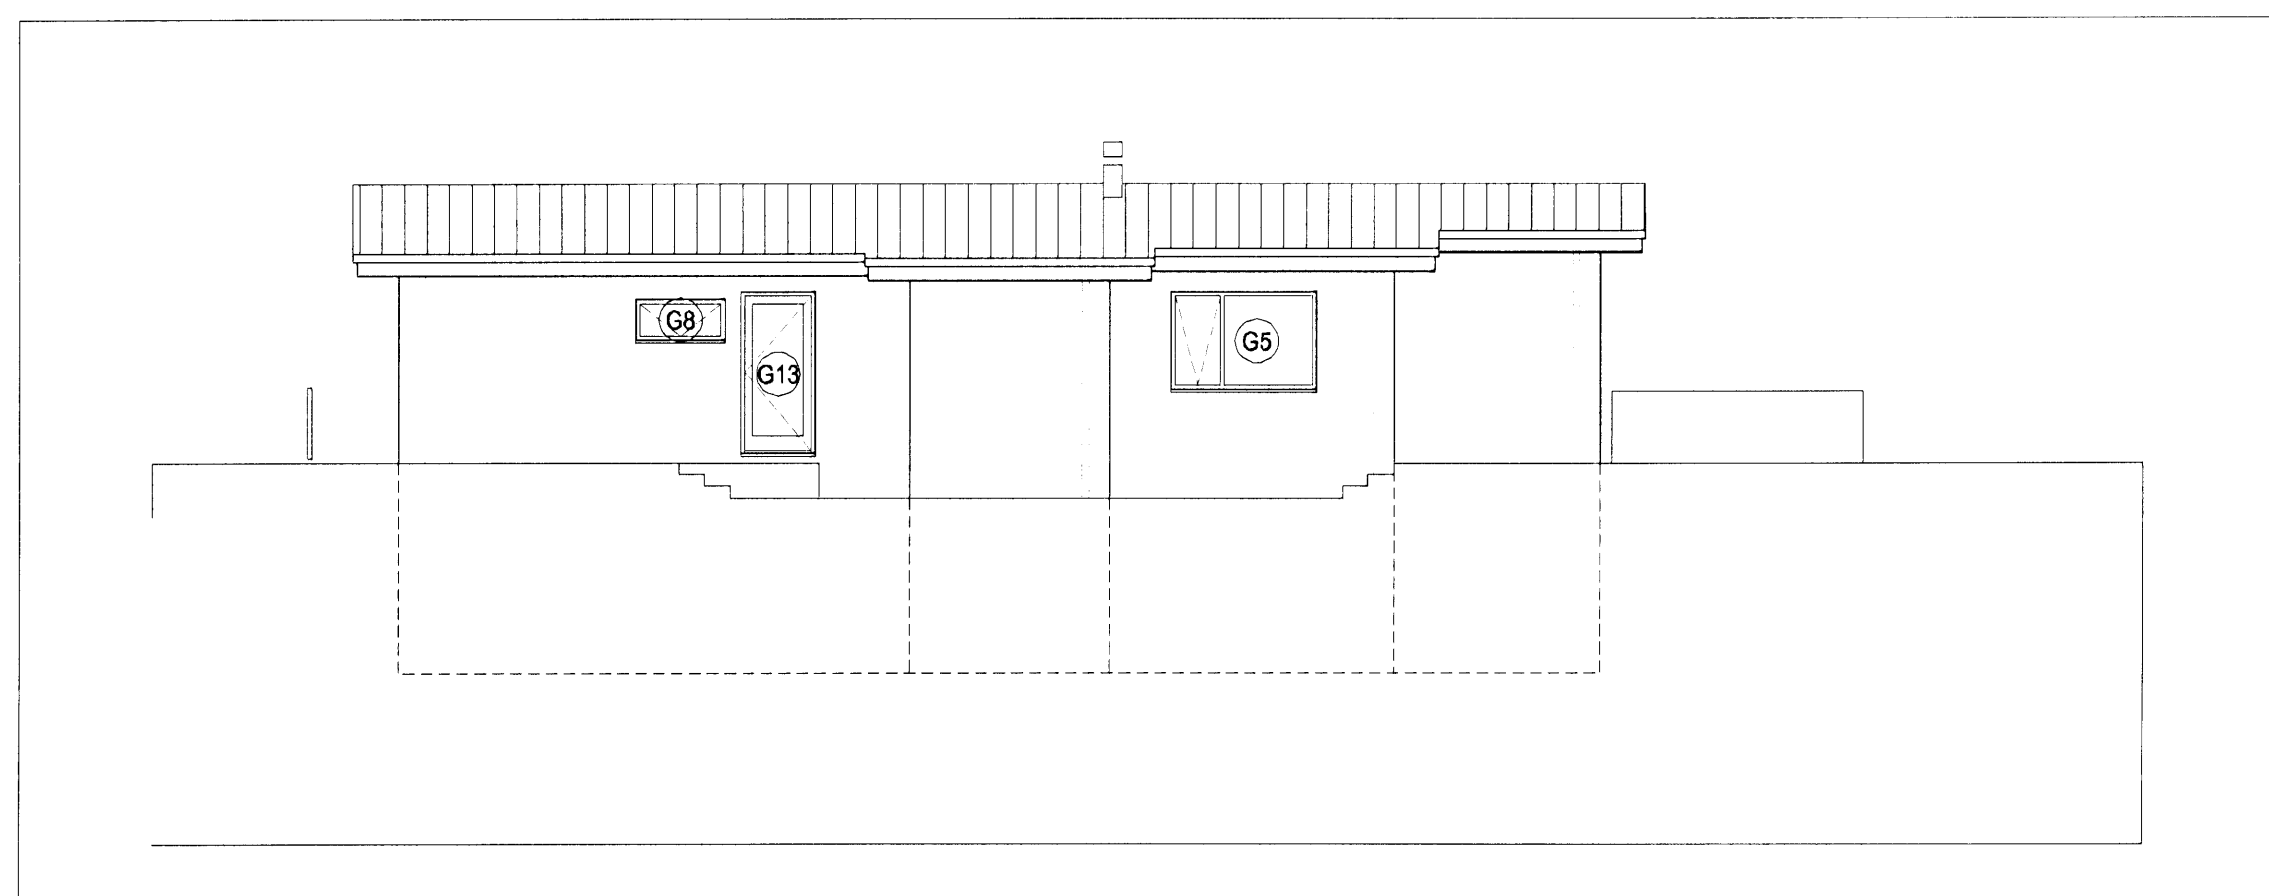

VESTURHLIÐ
mkv. 1:100

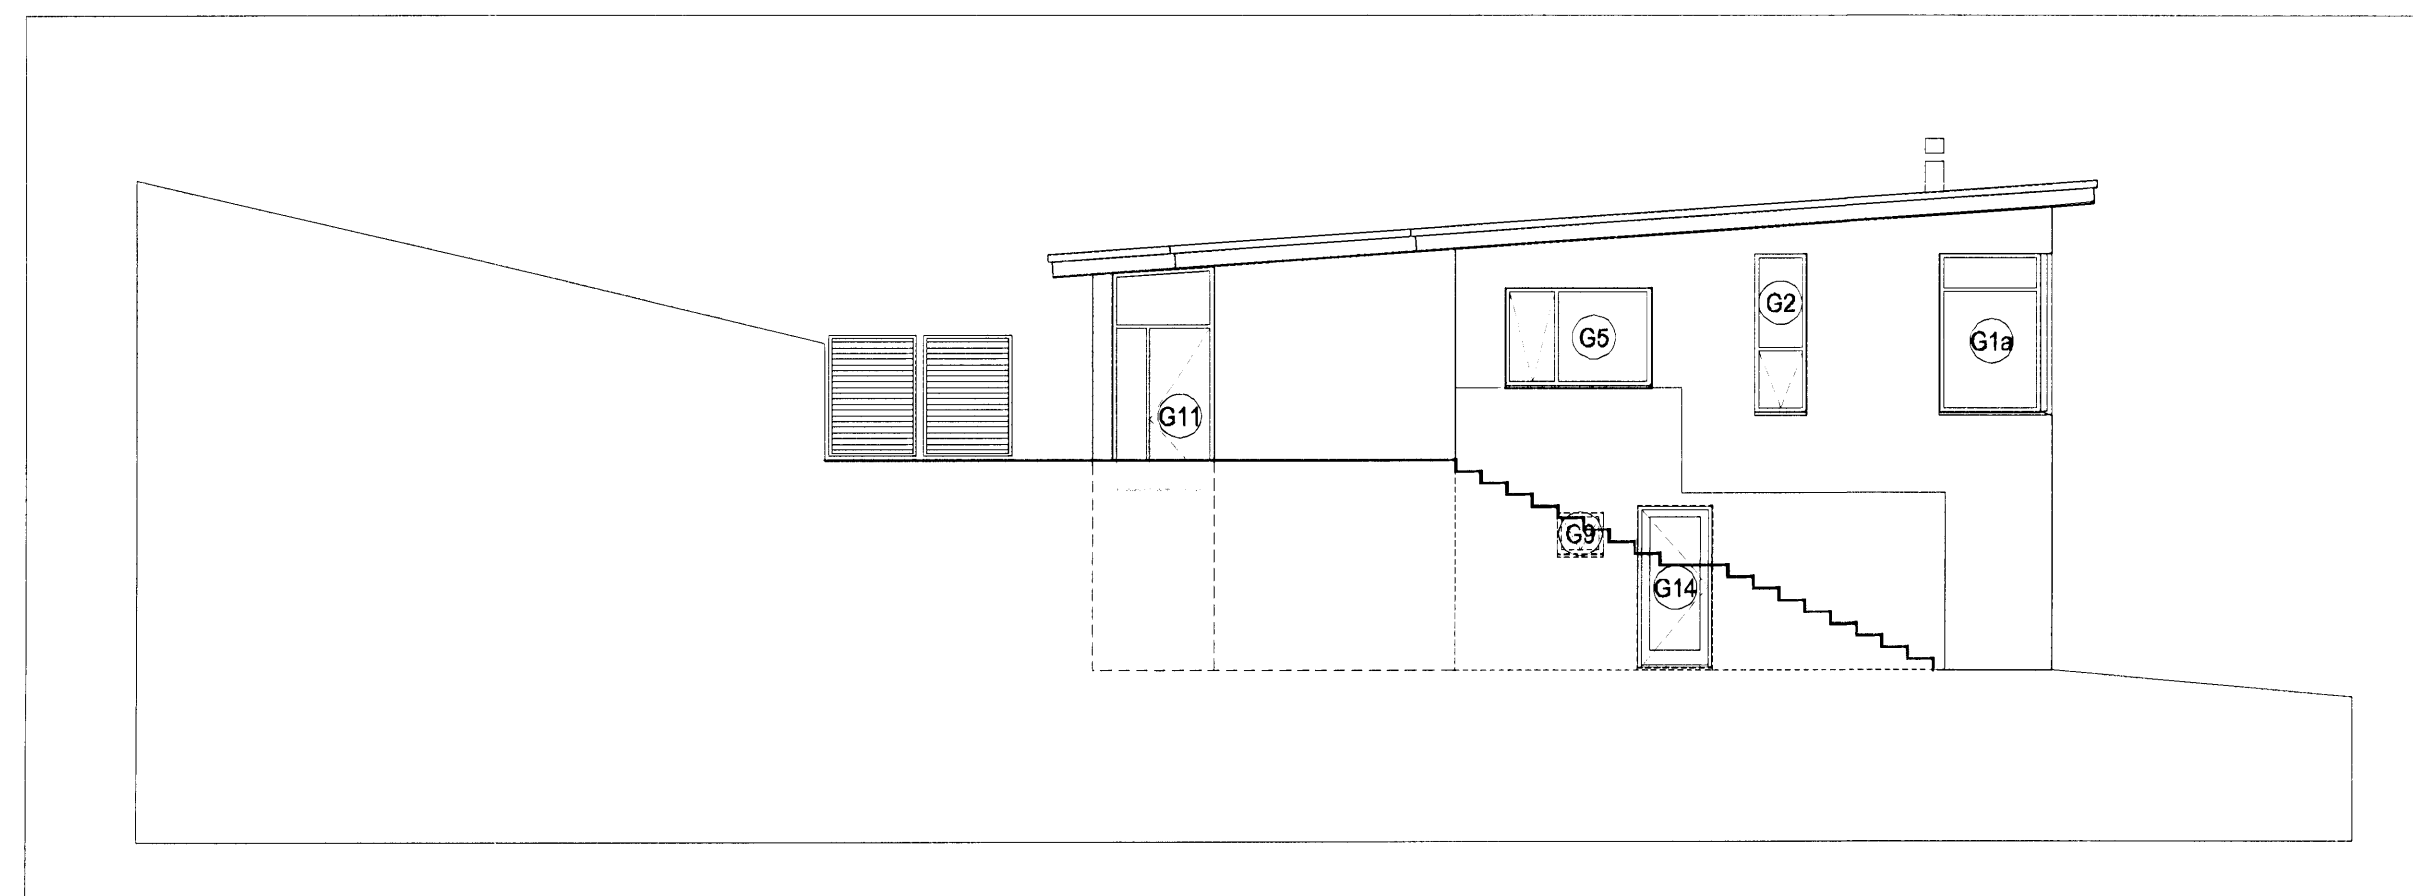

SÚÐURHLIÐ
mkv. 1:100