


GRUNNMYND 2. HÆÐAR í mkv. 1:50

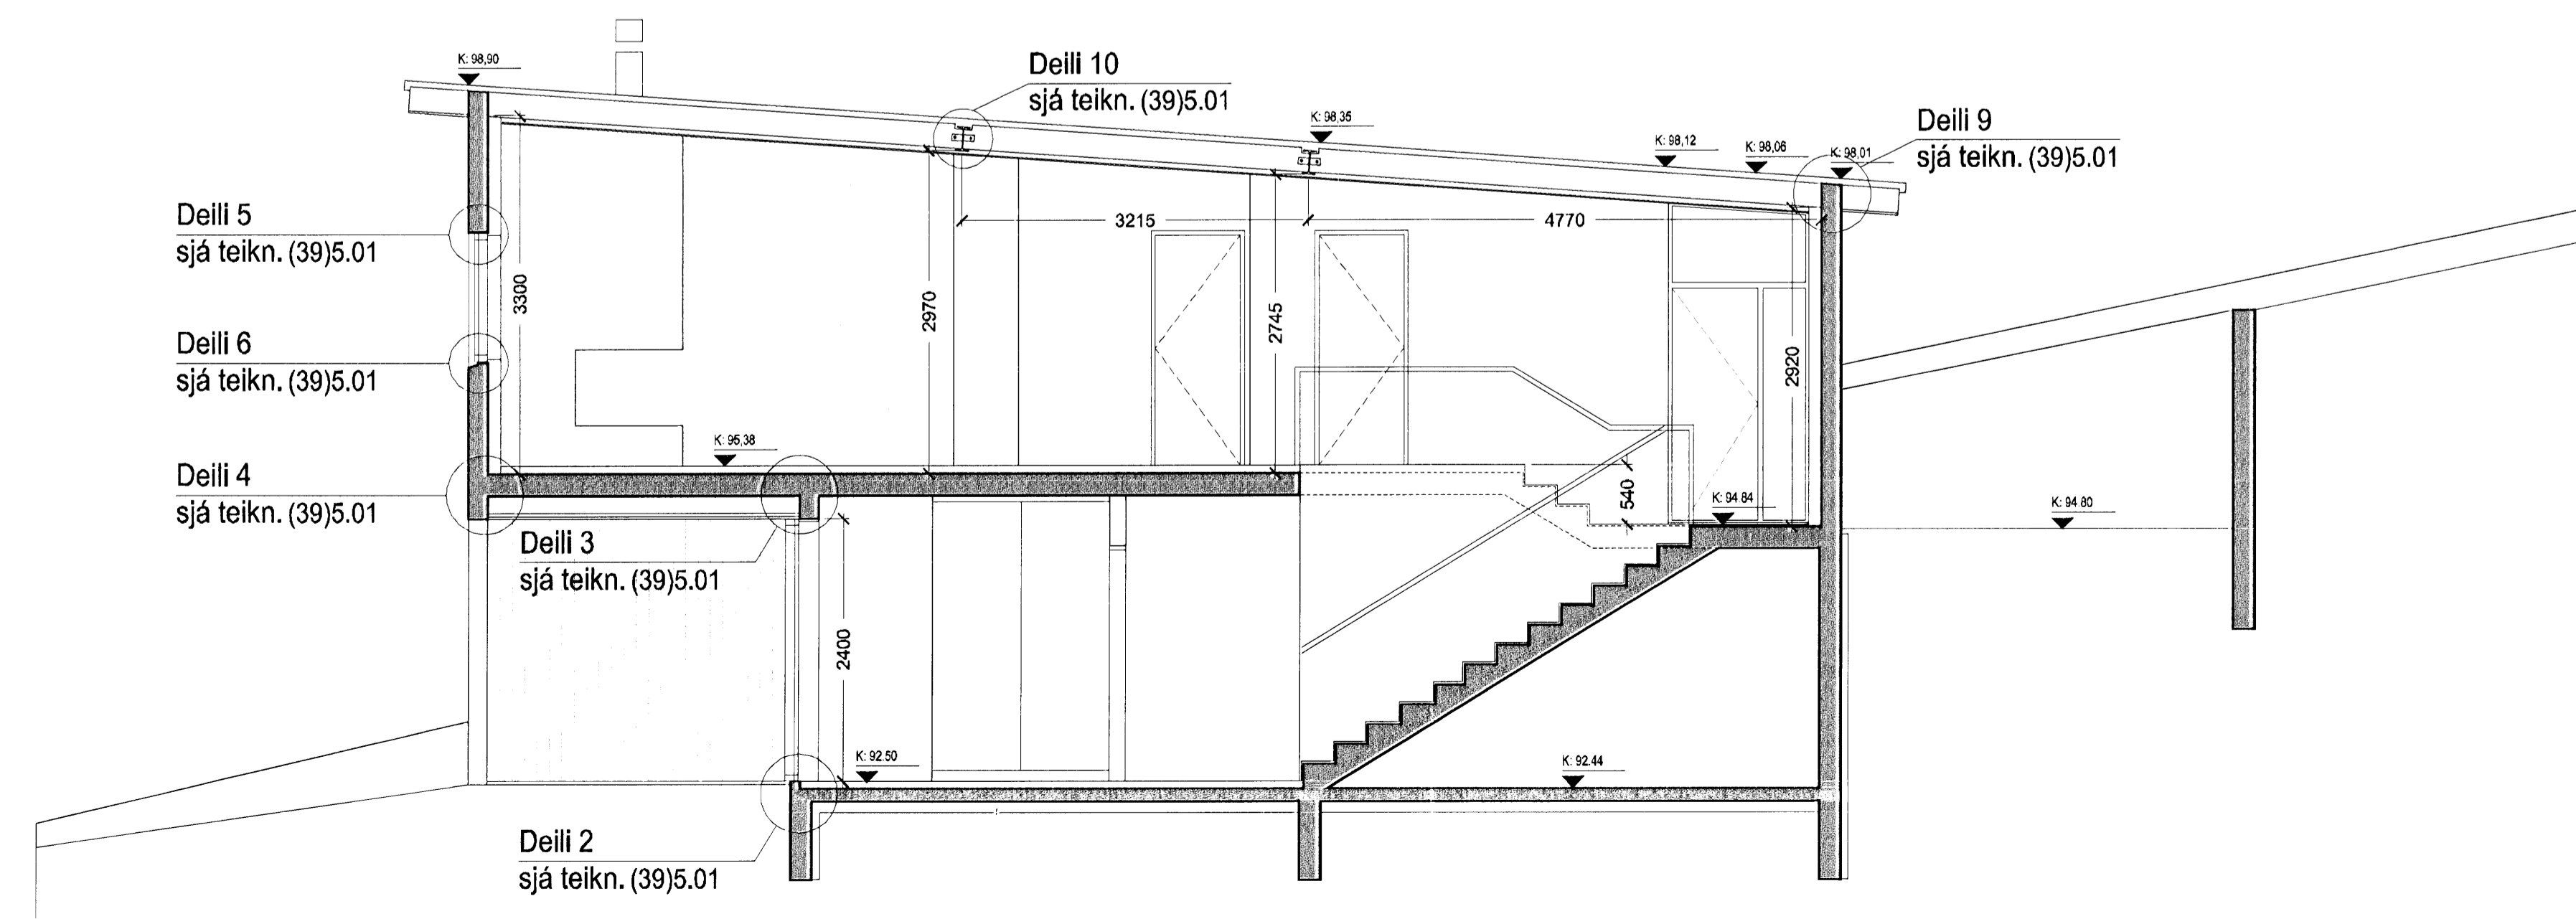

SNID A-A í mkv. 1:50

Einbýlishús
 Brekkuás 4
Verkefning
 Yfirlitsmynd
 Grunnmynd 2. hæðar og Sn0 A-A
 MKV: 1:50
 DAGS: 30.10.2008
 TEIKNAD: JBE
 SKRÁ: G1.dwg
(39)3.02

Jón Ben Einarsson BFI
 kt: 190665-4299

NGRDRUVILLR 4 - 230 KEPLAVÍK - SI 421 3283 - GSM 847 2503
 © JÓN BEN
 ÖLL AFRITUN TEIKNARAR ADILUTA EÐA Í HEILD ER HÁÐ SKRIFLEU LEYFI HOFUNGAR