


GRUNNMYND 2. HÆÐAR í mkv. 1:50

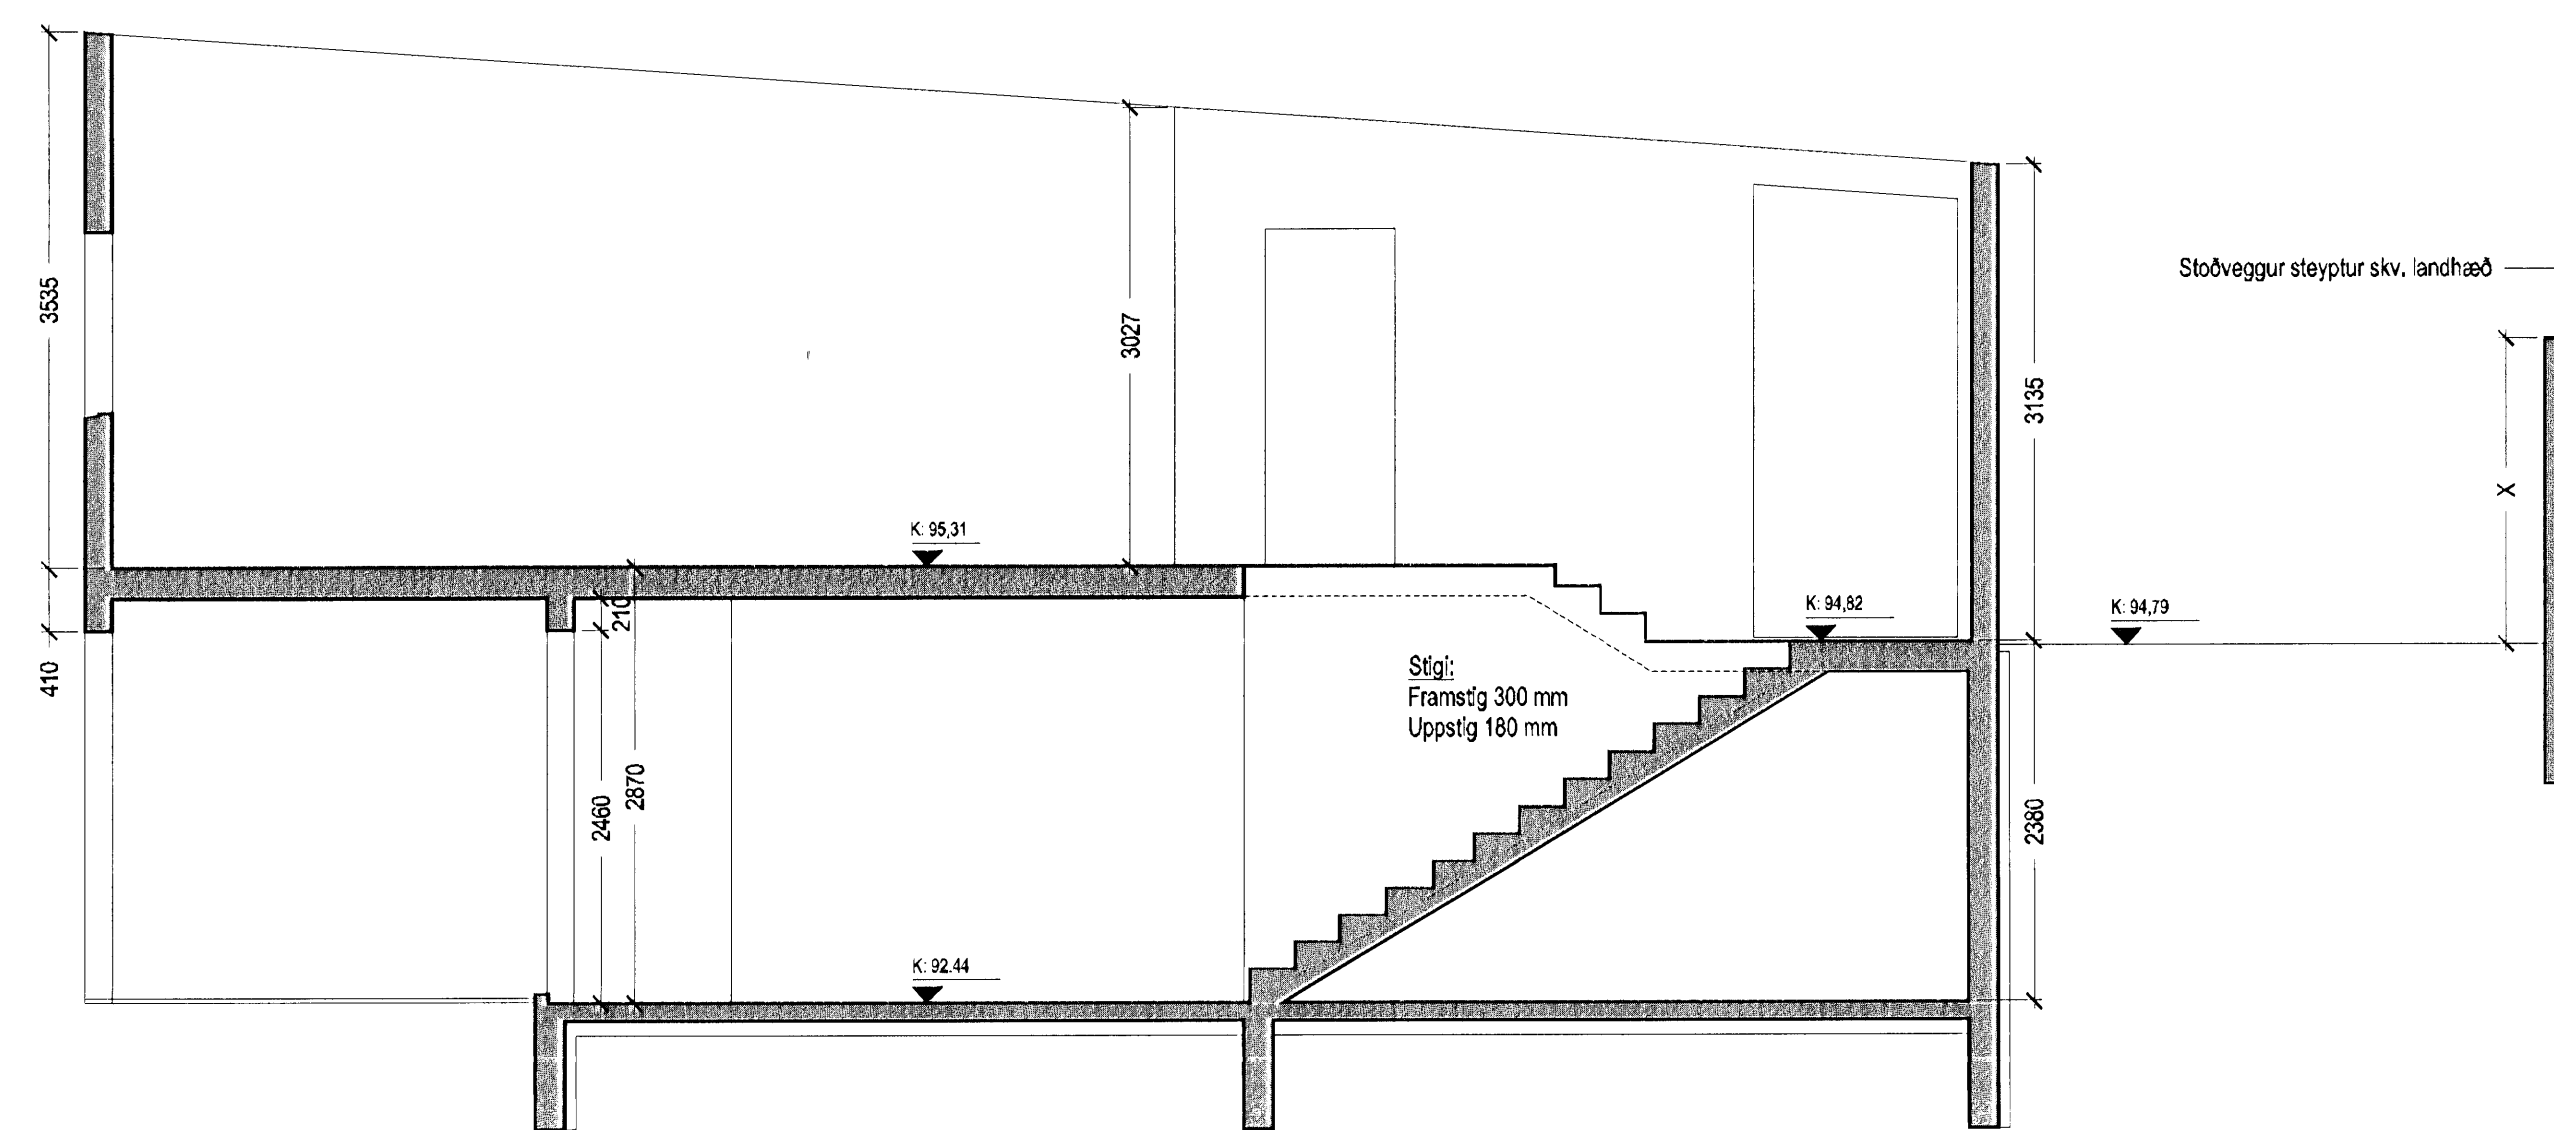

SNÍÐ A-A í mkv. 1:50

Einbýlishús

Brekkuás 4

Verkefning

Steyputeikning - Yfirlitsmynd
 Grunnmynd 2. hæðar og Sníð A A

MKV.: 1:50
 DAGS: 30.10.2008
 TEIKNAD: JBE
 SKRÁ: G1.dwg

(29)3.02

Jón Ben
 Jón Ben Einarsson BFI
 Ht. 190665-4299

INDRÖUFVÉLLIR 4 - 220 KEFLAVÍK - SÍ 421 3283 - GSM 947 2503

© JÓN BEN
 ÖLL AFRITUN OG AFRITUN TEIKNINGARÞÁ HÉLDU EDA Í HÉLD ER FJÓÐ SKRIFLEIÐU LEYFI HÖFUNDAR