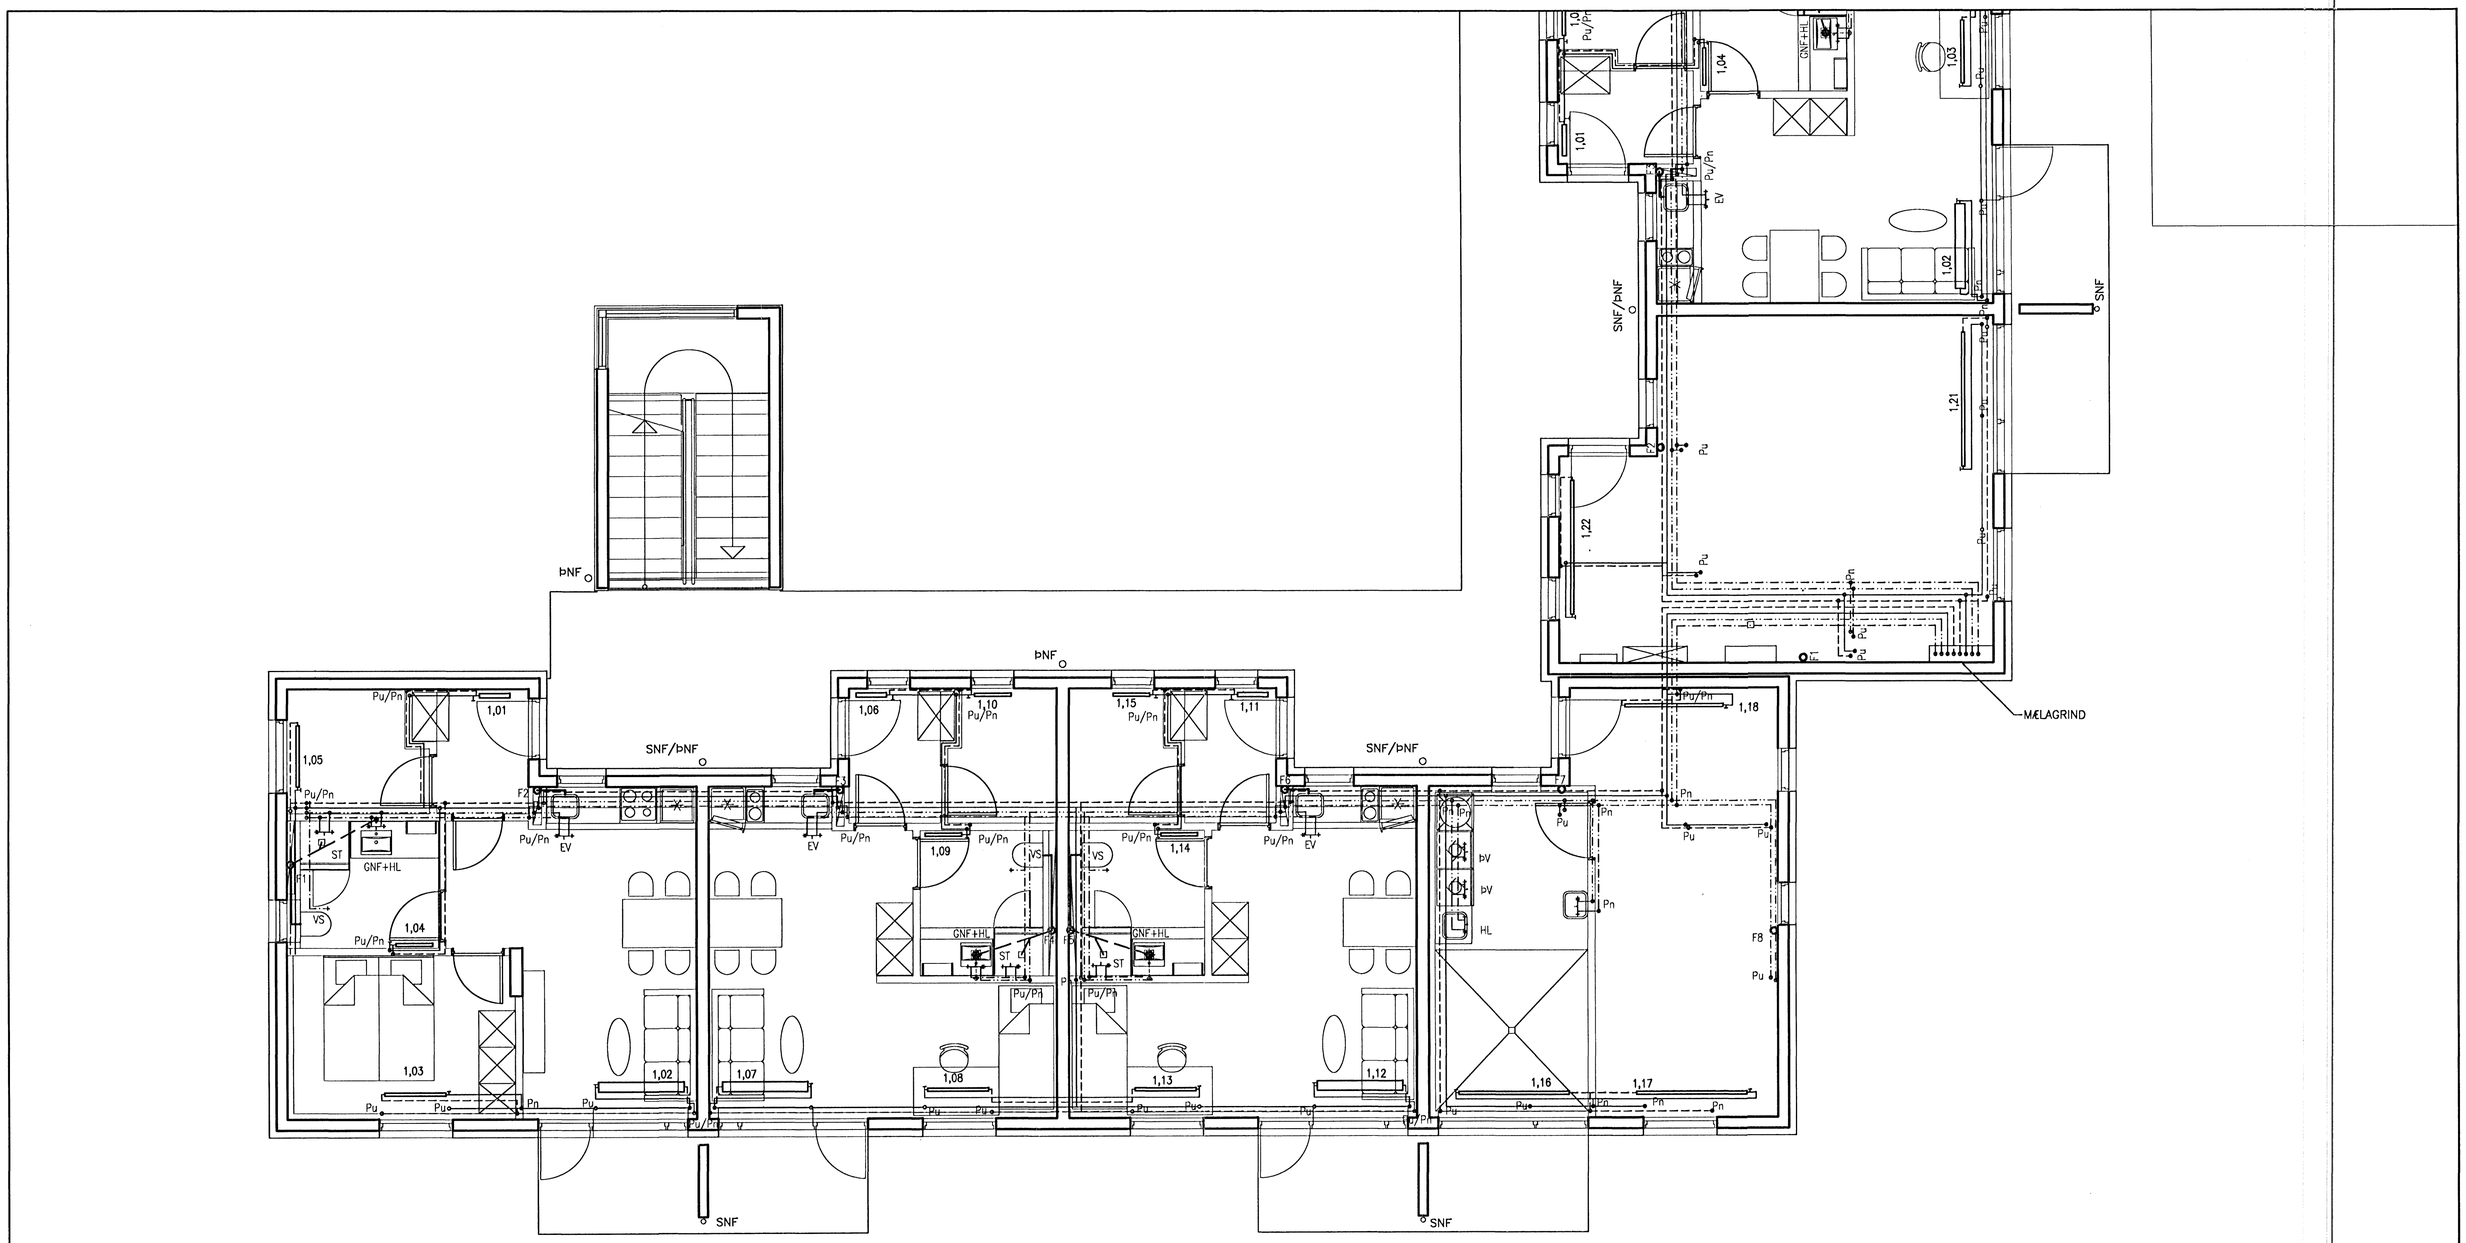

1:50 1 2 3 4 5 M

Gísli Gíslason
Kt. 1[illegible]57-4809

ÚTGÁFA		DAGS.	NAFN

BJARKAVELLIR 5– HÚS E, HAFNARFIRÐI

BYGGINGAFÉLAG NÁMSMANNA
LAGNIR
NEYSLUVATN, HITI OG FRÁRENNSLI
GRUNNMYND 1 HÆÐ

HANNAÐ ÓH	TEIKNAÐ ÓH	MKV. 1:50	VERKNR. V-06-001
SAMP.		SKRÁ L-11 Í GILDI	TEIKN. NR. P-11
KENNIT. Jón Logi Sigurbjörnsson, 190556-3959		DAGS. 5.10.2006	

VÍÐSJÁ
VERKFRÆÐISTOFA FRV
SKÓLAVÖRÐUSTÍG 3, 101 REYKJAVÍK
SÍMI: 561 9040 OG 561 9043, FAX: 561 9044
NETFANG: vidsja@sk3.is
www.sk3.is