


OFNATAFLA 1. HÆÐ												
NÚMÉR	STAÐSETNING	VARMAÞ.	OFNAVAL	HÆÐ	LENGD	ÞYKKT	AFKÖST	TENGING	OFNLOKI	OFNAFESTINGAR		
		W		mm	mm	mm	W		Stíllata*	A vegg, steyptan	A vegg, létlan	A gólf
1.01	Anddyri	552	Voryl B-40/50	600	500	70	513	AB	Túrlöki	2	X	
1.02	Stofa	1.282	Voryl E-30/140	300	1.400	100	1.609	CD	Túrlöki	4	X	
1.03	Svefherbergi	434	Voryl A-50/100	600	1.000	50	733	AD	Túrlöki	3	X	
1.04	Baðherbergi	235	Voryl A-50/60	500	600	50	378	AB	Túrlöki	2	X	
1.05	Geymsla	293	Voryl A-50/100	500	600	50	830	AB	Túrlöki	3	X	X
1.06	Anddyri	552	Voryl B-40/40	600	400	70	410	CD	Túrlöki	2	X	
1.07	Stofa	1.282	Voryl C-30/140	300	1.400	100	1.114	AD	Túrlöki	4	X	
1.08	Svefherbergi	434	Voryl A-50/100	600	1.000	50	733	CB	Túrlöki	3	X	
1.09	Baðherbergi	235	Voryl A-50/60	500	600	50	378	CD	Túrlöki	2	X	X
1.10	Geymsla	293	Voryl A-50/60	500	600	50	378	AB	Túrlöki	2	X	
1.11	Anddyri	521	Voryl B-40/40	600	400	70	410	AB	Túrlöki	2	X	
1.12	Stofa	1.282	Voryl C-30/140	300	1.400	100	1.114	CB	Túrlöki	4	X	
1.13	Svefherbergi	434	Voryl A-50/100	600	1.000	50	733	AD	Túrlöki	3	X	
1.14	Baðherbergi	235	Voryl A-50/60	500	600	50	378	AB	Túrlöki	2	X	X
1.15	Geymsla	293	Voryl A-50/60	500	600	50	378	CD	Túrlöki	2	X	
1.16	Svættisla	1.070	Voryl A-50/180	500	1.800	50	1.134	CB	Túrlöki	4	X	
1.17	Geymsla	1.058	Voryl A-50/180	500	1.800	50	1.134	AD	Túrlöki	4	X	
1.18	Geymsla	1.058	Voryl A-50/160	500	1.600	50	1.098	CB	Túrlöki	4	X	
1.19	Lyfuhúsi	768	Voryl B-40/120	400	1.200	70	908	AD	Túrlöki	4	X	
Heildar		12.398								14.071		m.v. Heimeler loka

OFNATAFLA 4. HÆÐ												
NÚMÉR	STAÐSETNING	VARMAÞ.	OFNAVAL	HÆÐ	LENGD	ÞYKKT	AFKÖST	TENGING	OFNLOKI	OFNAFESTINGAR		
		W		mm	mm	mm	W		Stíllata*	A vegg, steyptan	A vegg, létlan	A gólf
4.01	Anddyri	552	Voryl B-40/50	600	500	70	513	AB	Túrlöki	2	X	
4.02	Stofa	1.189	Voryl E-30/140	300	1.400	100	1.609	CB	Túrlöki	4	X	
4.03	Svefherbergi	939	Voryl A-60/100	600	1.000	50	733	AD	Túrlöki	3	X	
4.04	Baðherbergi	211	Voryl A-50/60	500	600	50	378	CD	Túrlöki	2	X	X
4.05	Geymsla	582	Voryl A-50/100	500	1.000	70	830	AB	Túrlöki	3	X	X
4.06	Anddyri	521	Voryl B-40/40	600	400	70	410	CD	Túrlöki	2	X	
4.07	Stofa	1.189	Voryl C-30/140	300	1.400	100	1.114	AD	Túrlöki	4	X	
4.08	Svefherbergi	399	Voryl A-60/100	600	1.000	50	733	CB	Túrlöki	3	X	
4.09	Baðherbergi	211	Voryl A-50/60	500	600	50	378	CD	Túrlöki	2	X	X
4.10	Geymsla	288	Voryl A-50/60	500	600	50	378	AB	Túrlöki	2	X	
4.11	Anddyri	521	Voryl B-40/40	600	400	70	410	AB	Túrlöki	2	X	
4.12	Stofa	1.189	Voryl C-30/140	300	1.400	100	1.114	CB	Túrlöki	4	X	
4.13	Svefherbergi	399	Voryl A-60/100	600	1.000	50	733	AD	Túrlöki	3	X	
4.14	Baðherbergi	211	Voryl A-50/60	500	600	50	378	AB	Túrlöki	2	X	X
4.15	Geymsla	288	Voryl A-50/60	500	600	50	378	CD	Túrlöki	2	X	
4.16	Anddyri	521	Voryl B-40/50	600	500	70	513	CD	Túrlöki	2	X	
4.17	Stofa	1.189	Voryl E-30/140	300	1.400	100	1.609	AD	Túrlöki	5	X	
4.18	Svefherbergi	399	Voryl A-60/100	600	1.000	50	733	CB	Túrlöki	3	X	X
4.19	Baðherbergi	211	Voryl A-50/60	500	600	50	378	CD	Túrlöki	2	X	
4.20	Geymsla	288	Voryl A-50/100	500	1.000	50	830	AB	Túrlöki	3	X	
4.21	Lyfuhúsi	768	Voryl B-40/120	400	1.200	70	908	AD	Túrlöki	4	X	
Heildar		11.902								14.858		m.v. Heimeler loka

OFNATAFLA 2. HÆÐ												
NÚMÉR	STAÐSETNING	VARMAÞ.	OFNAVAL	HÆÐ	LENGD	ÞYKKT	AFKÖST	TENGING	OFNLOKI	OFNAFESTINGAR		
		W		mm	mm	mm	W		Stíllata*	A vegg, steyptan	A vegg, létlan	A gólf
2.01	Anddyri	552	Voryl B-40/50	600	500	70	513	AB	Túrlöki	2	X	
2.02	Stofa	1.189	Voryl E-30/140	300	1.400	100	1.609	CB	Túrlöki	4	X	
2.03	Svefherbergi	939	Voryl A-60/100	600	1.000	50	733	AD	Túrlöki	3	X	
2.04	Baðherbergi	211	Voryl A-50/60	500	600	50	378	CD	Túrlöki	2	X	X
2.05	Geymsla	582	Voryl A-50/100	500	1.000	70	830	AB	Túrlöki	3	X	X
2.06	Anddyri	521	Voryl B-40/40	600	400	70	410	CD	Túrlöki	2	X	
2.07	Stofa	1.189	Voryl C-30/140	300	1.400	100	1.114	AD	Túrlöki	4	X	
2.08	Svefherbergi	399	Voryl A-60/100	600	1.000	50	733	CB	Túrlöki	3	X	
2.09	Baðherbergi	211	Voryl A-50/60	500	600	50	378	CD	Túrlöki	2	X	X
2.10	Geymsla	288	Voryl A-50/60	500	600	50	378	AB	Túrlöki	2	X	
2.11	Anddyri	521	Voryl B-40/40	600	400	70	410	AB	Túrlöki	2	X	
2.12	Stofa	1.189	Voryl C-30/140	300	1.400	100	1.114	CB	Túrlöki	4	X	
2.13	Svefherbergi	399	Voryl A-60/100	600	1.000	50	733	AD	Túrlöki	3	X	
2.14	Baðherbergi	211	Voryl A-50/60	500	600	50	378	AB	Túrlöki	2	X	X
2.15	Geymsla	288	Voryl A-50/60	500	600	50	378	CD	Túrlöki	2	X	
2.16	Anddyri	521	Voryl B-40/50	600	500	70	513	CD	Túrlöki	2	X	
2.17	Stofa	1.189	Voryl E-30/140	300	1.400	100	1.609	AD	Túrlöki	5	X	
2.18	Svefherbergi	399	Voryl A-60/100	600	1.000	50	733	CB	Túrlöki	3	X	X
2.19	Baðherbergi	211	Voryl A-50/60	500	600	50	378	CD	Túrlöki	2	X	
2.20	Geymsla	288	Voryl A-50/100	500	1.000	50	830	AB	Túrlöki	3	X	
2.21	Lyfuhúsi	768	Voryl B-40/120	400	1.200	70	908	AD	Túrlöki	4	X	
Heildar		11.902								14.858		m.v. Heimeler loka

OFNATAFLA 3. HÆÐ												
NÚMÉR	STAÐSETNING	VARMAÞ.	OFNAVAL	HÆÐ	LENGD	ÞYKKT	AFKÖST	TENGING	OFNLOKI	OFNAFESTINGAR		
		W		mm	mm	mm	W		Stíllata*	A vegg, steyptan	A vegg, létlan	A gólf
3.01	Anddyri	552	Voryl B-40/50	600	500	70	513	AB	Túrlöki	2	X	
3.02	Stofa	1.189	Voryl E-30/140	300	1.400	100	1.609	CB	Túrlöki	4	X	
3.03	Svefherbergi	939	Voryl A-60/100	600	1.000	50	733	AD	Túrlöki	3	X	
3.04	Baðherbergi	211	Voryl A-50/60	500	600	50	378	CD	Túrlöki	2	X	X
3.05	Geymsla	582	Voryl A-50/100	500	1.000	70	830	AB	Túrlöki	3	X	X
3.06	Anddyri	521	Voryl B-40/40	600	400	70	410	CD	Túrlöki	2	X	
3.07	Stofa	1.189	Voryl C-30/140	300	1.400	100	1.114	AD	Túrlöki	4	X	
3.08	Svefherbergi	399	Voryl A-60/100	600	1.000	50	733	CB	Túrlöki	3	X	
3.09	Baðherbergi	211	Voryl A-50/60	500	600	50	378	CD	Túrlöki	2	X	X
3.10	Geymsla	288	Voryl A-50/60	500	600	50	378	AB	Túrlöki	2	X	
3.11	Anddyri	521	Voryl B-40/40	600	400	70	410	AB	Túrlöki	2	X	
3.12	Stofa	1.189	Voryl C-30/140	300	1.400	100	1.114	CB	Túrlöki	4	X	
3.13	Svefherbergi	399	Voryl A-60/100	600	1.000	50	733	AD	Túrlöki	3	X	
3.14	Baðherbergi	211	Voryl A-50/60	500	600	50	378	AB	Túrlöki	2	X	X
3.15	Geymsla	288	Voryl A-50/60	500	600	50	378	CD	Túrlöki	2	X	
3.16	Anddyri	521	Voryl B-40/50	600	500	70	513	CD	Túrlöki	2	X	
3.17	Stofa	1.189	Voryl E-30/140	300	1.400	100	1.609	AD	Túrlöki	5	X	
3.18	Svefherbergi	399	Voryl A-60/100	600	1.000	50	733	CB	Túrlöki	3	X	X
3.19	Baðherbergi	211	Voryl A-50/60	500	600	50	378	CD	Túrlöki	2	X	
3.20	Geymsla	288	Voryl A-50/100	500	1.000	50	830	AB	Túrlöki	3	X	
3.21	Lyfuhúsi	768	Voryl B-40/120	400	1.200	70	908	AD	Túrlöki	4	X	
Heildar		11.902								14.858		m.v. Heimeler loka

SKEMATÍSK TENGIMYND

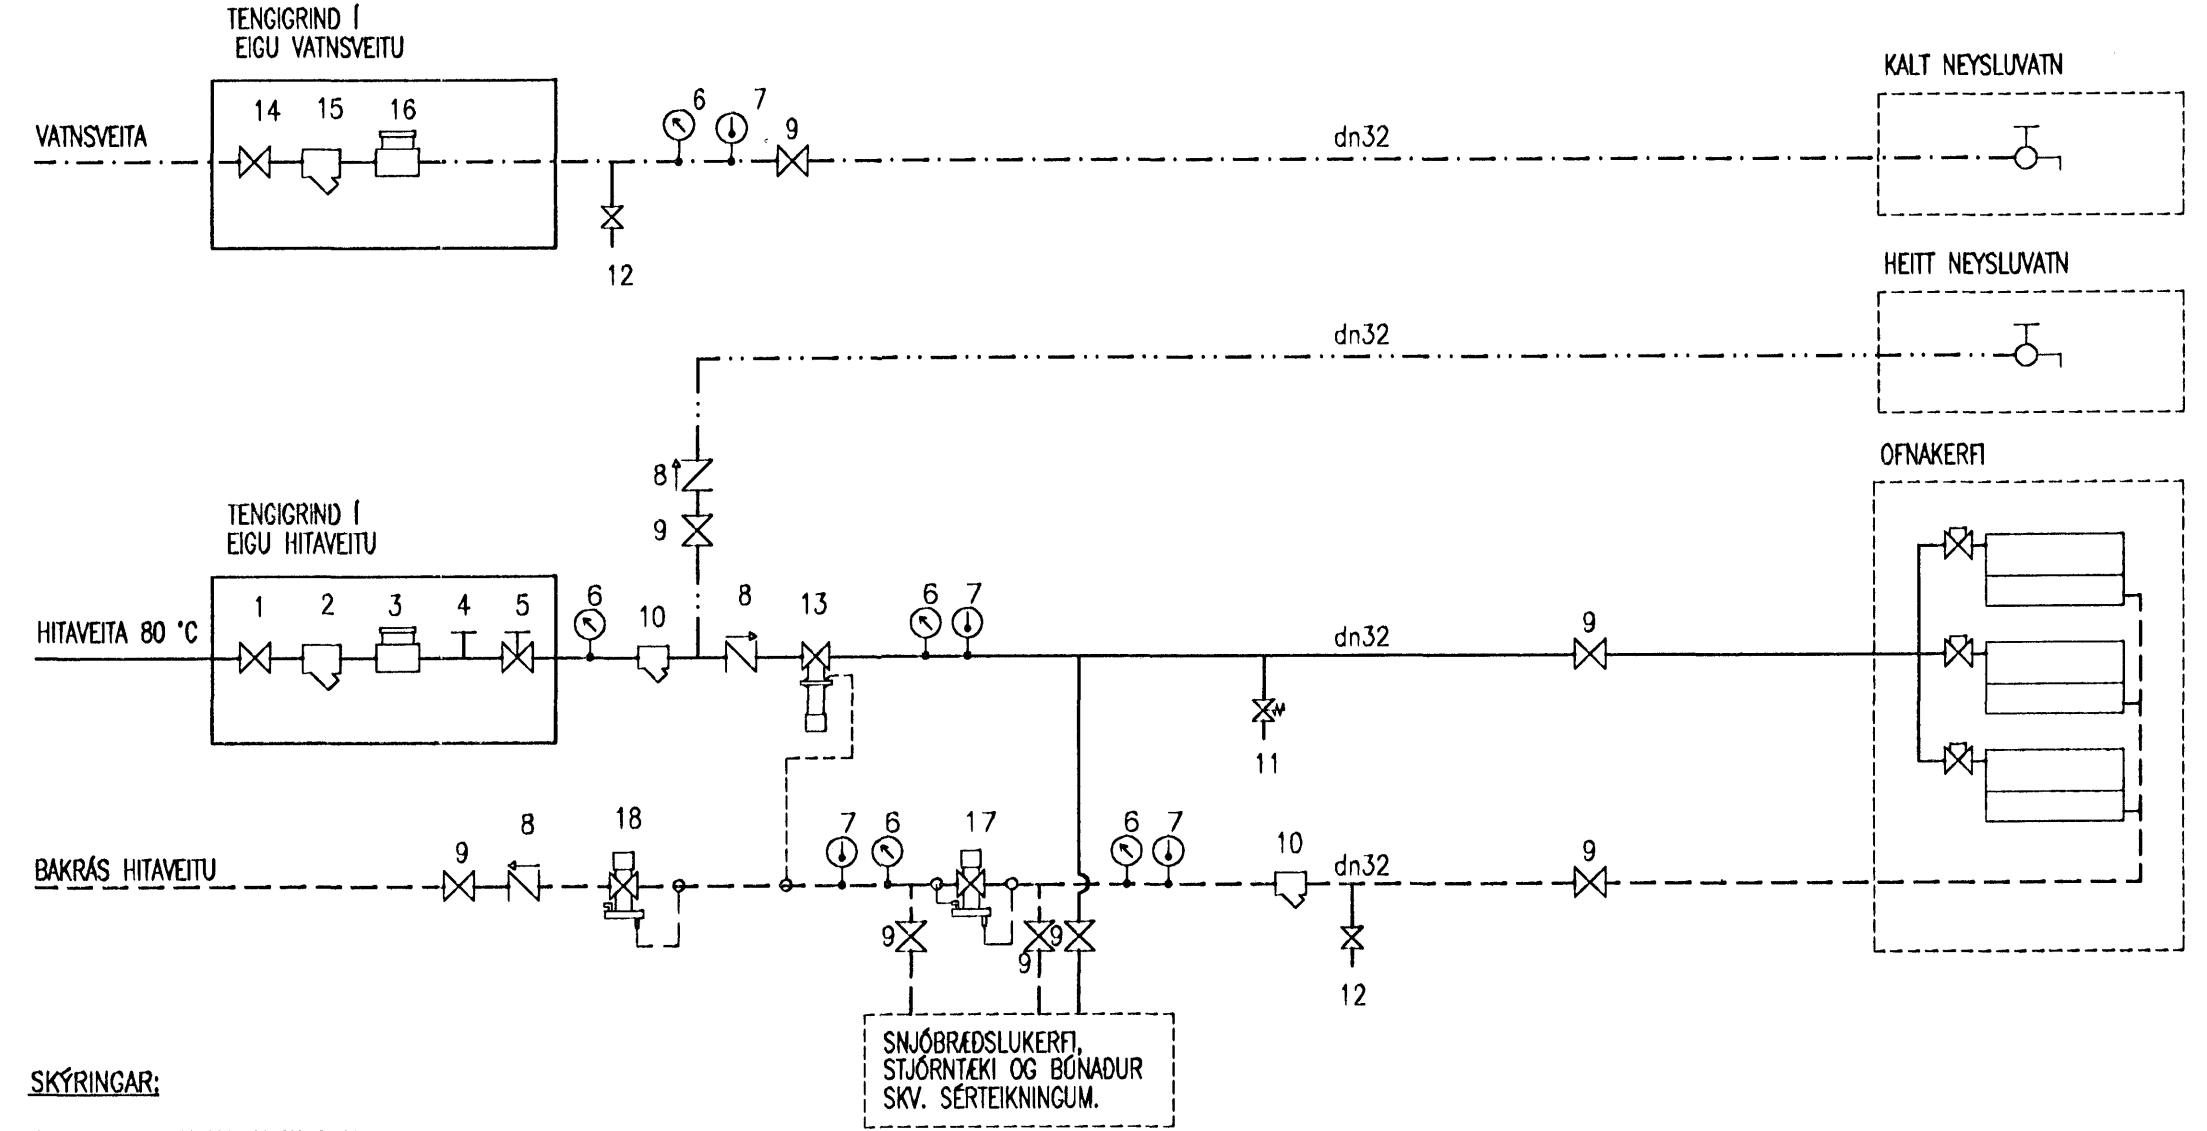

- SKÝRINGAR:
1. INNTAKSLOKI HITAVEIÐU
 2. INNTAKSSÍA HITAVEIÐU
 3. MELUR HITAVEIÐU
 4. MELUSTÓTUR
 5. LOKI SKILLUR MILLI HITAVEIÐU OG LAGNAKERFIS HÖSS
 6. ÞRYSTINGSMELIR
 7. HITAMELIR
 8. EINSTREYMISLOKI
 9. KÖLULOKI
 10. SÍA
 11. ÖRYGGISLOKI Ø15 ÖPNI VIÐ 6 BAR
 12. TÁMINGARLOKI MEÐ SLÖNGUSTÓT
 13. ÞRYSTJAFNARI DANFOSS AVP 15 MISMUNAR. 0.2 BAR
 14. INNTAKSLOKI VAINSVÆIÐU
 15. INNTAKSSÍA VAINSVÆIÐU
 16. MELUR EÐA PLASS FYRIR MELI VAINSVÆIÐU
 17. DANFOSS AVDD 15 – TENGUR SEM FRAMHJÁHLAUSPLOKI
 18. DANFOSS AVDA 20 – TENGUR SEM MÖTÞRYSTJAFNARI

ÖLL UPPGEFIN MÁL Á LÖGNUM ERU INNNAMÁL

Tilvísanir:

- Sjá skýringar á teikningu P-00
- Sjá grunnlagir á teikningu P-10
- Sjá grunnmyndir lagna á teikningum P-11, P-13, P-15 og P-17
- Sjá kerfismyndir lagna á teikningum P-12, P-14, P-16 og P-18
- Sjá yfirlitsmynd hitalagna P-20
- Sjá yfirlitsmynd neysluvatnslagana P-21
- Sjá kerfismynd skólplagna P-22
- Sjá ofnatöflur og tengimynd á teikningu P-23

Gísli Guðsson
Kf. 16357-4809

ÖTÓFA	DAGR	NAFN	SKYRIR	VERUR	1:50	VERUR	4-06-001
					L-11 I GILDI		P-23

BJARKAVELLIR 5- HÓS B, HAFNARFIRDI
BYGGINGAFÉLAG NÁMSMANNA
LAGNIR
OFNATÖFLUR OG TENGIMYND

VIÐSJA
VERKFRÆÐISTOFA FRV
SKÓLAVÖRUSTÍG 3, 101 REYKJAVÍK
SÍMI: 581 9040 OG 581 9043, FAX: 581 9044
NEJ.FRAN@viðsjá.is
www.viðsjá.is