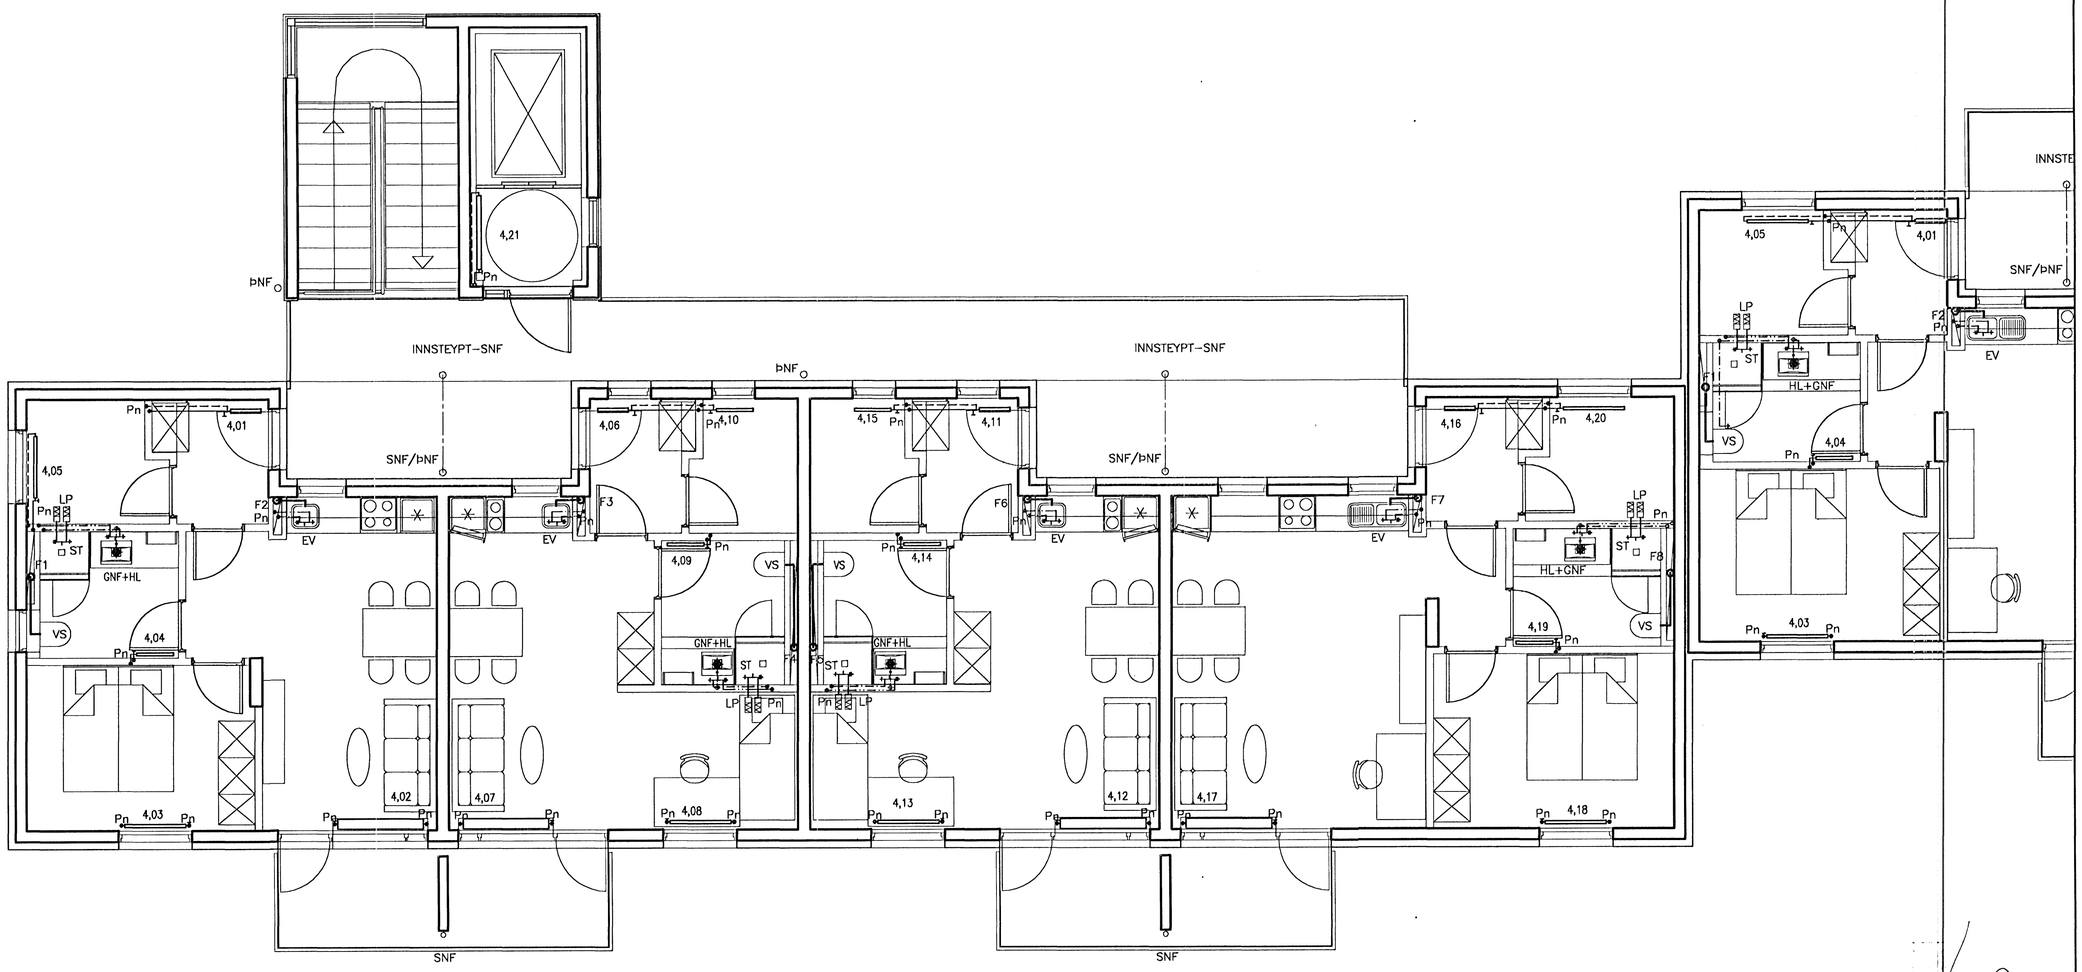

ÖLL UPPGEFIN MÁL Á LÖGNUM ERU INNANMÁL

Tilvísanir:

Sjá skýringar á teikningu P-00
Sjá grunnlagnir á teikningu P-10
Sjá grunnmyndir lagna á teikningum P-11, P-13, P-15 og P-17
Sjá kerfismyndir lagna á teikningum P-12, P-14, P-16 og P-18
Sjá yfirlitsmynd hitalagna P-20
Sjá yfirlitsmynd neysluvatnslagna P-21
Sjá kerfismynd skólplagna P-22
Sjá ofnatöflur og tengimynd á teikningu P-23

1:50 1 2 3 4 5 M

Gísli Gíslason
Kt. 1[illegible]57-4809

ÚTGÁFA	DAGS.	NAFN	

BJARKAVELLIR 5- HÚS B, HAFNARFIRÐI

BYGGINGAFÉLAG NÁMSMANNA
LAGNIR
NEYSLUVATN, HITI OG FRÁRENNSLI
GRUNNMYND 4 HÆÐ

HANNAÐ ÓH	TEIKNAÐ ÓH	MKV. 1:50	VERKNR. V-06-001
SAMÞ.		SKRÁ L-11 Í GILDI	TEIKN. NR. P-17
KENNIT Jón Lagi Sigurbjörnsson, 190558-3959		DAGS. 03.10.2006	

VÍÐSJÁ
VERKFRÆÐISTOFA FRV
SKÓLAVÖRÐUSTÍG 3, 101 REYKJAVÍK
SÍMI: 561 9040 OG 561 9043, FAX: 561 9044
NETFANG: vidsja@sk3.is
www.sk3.is