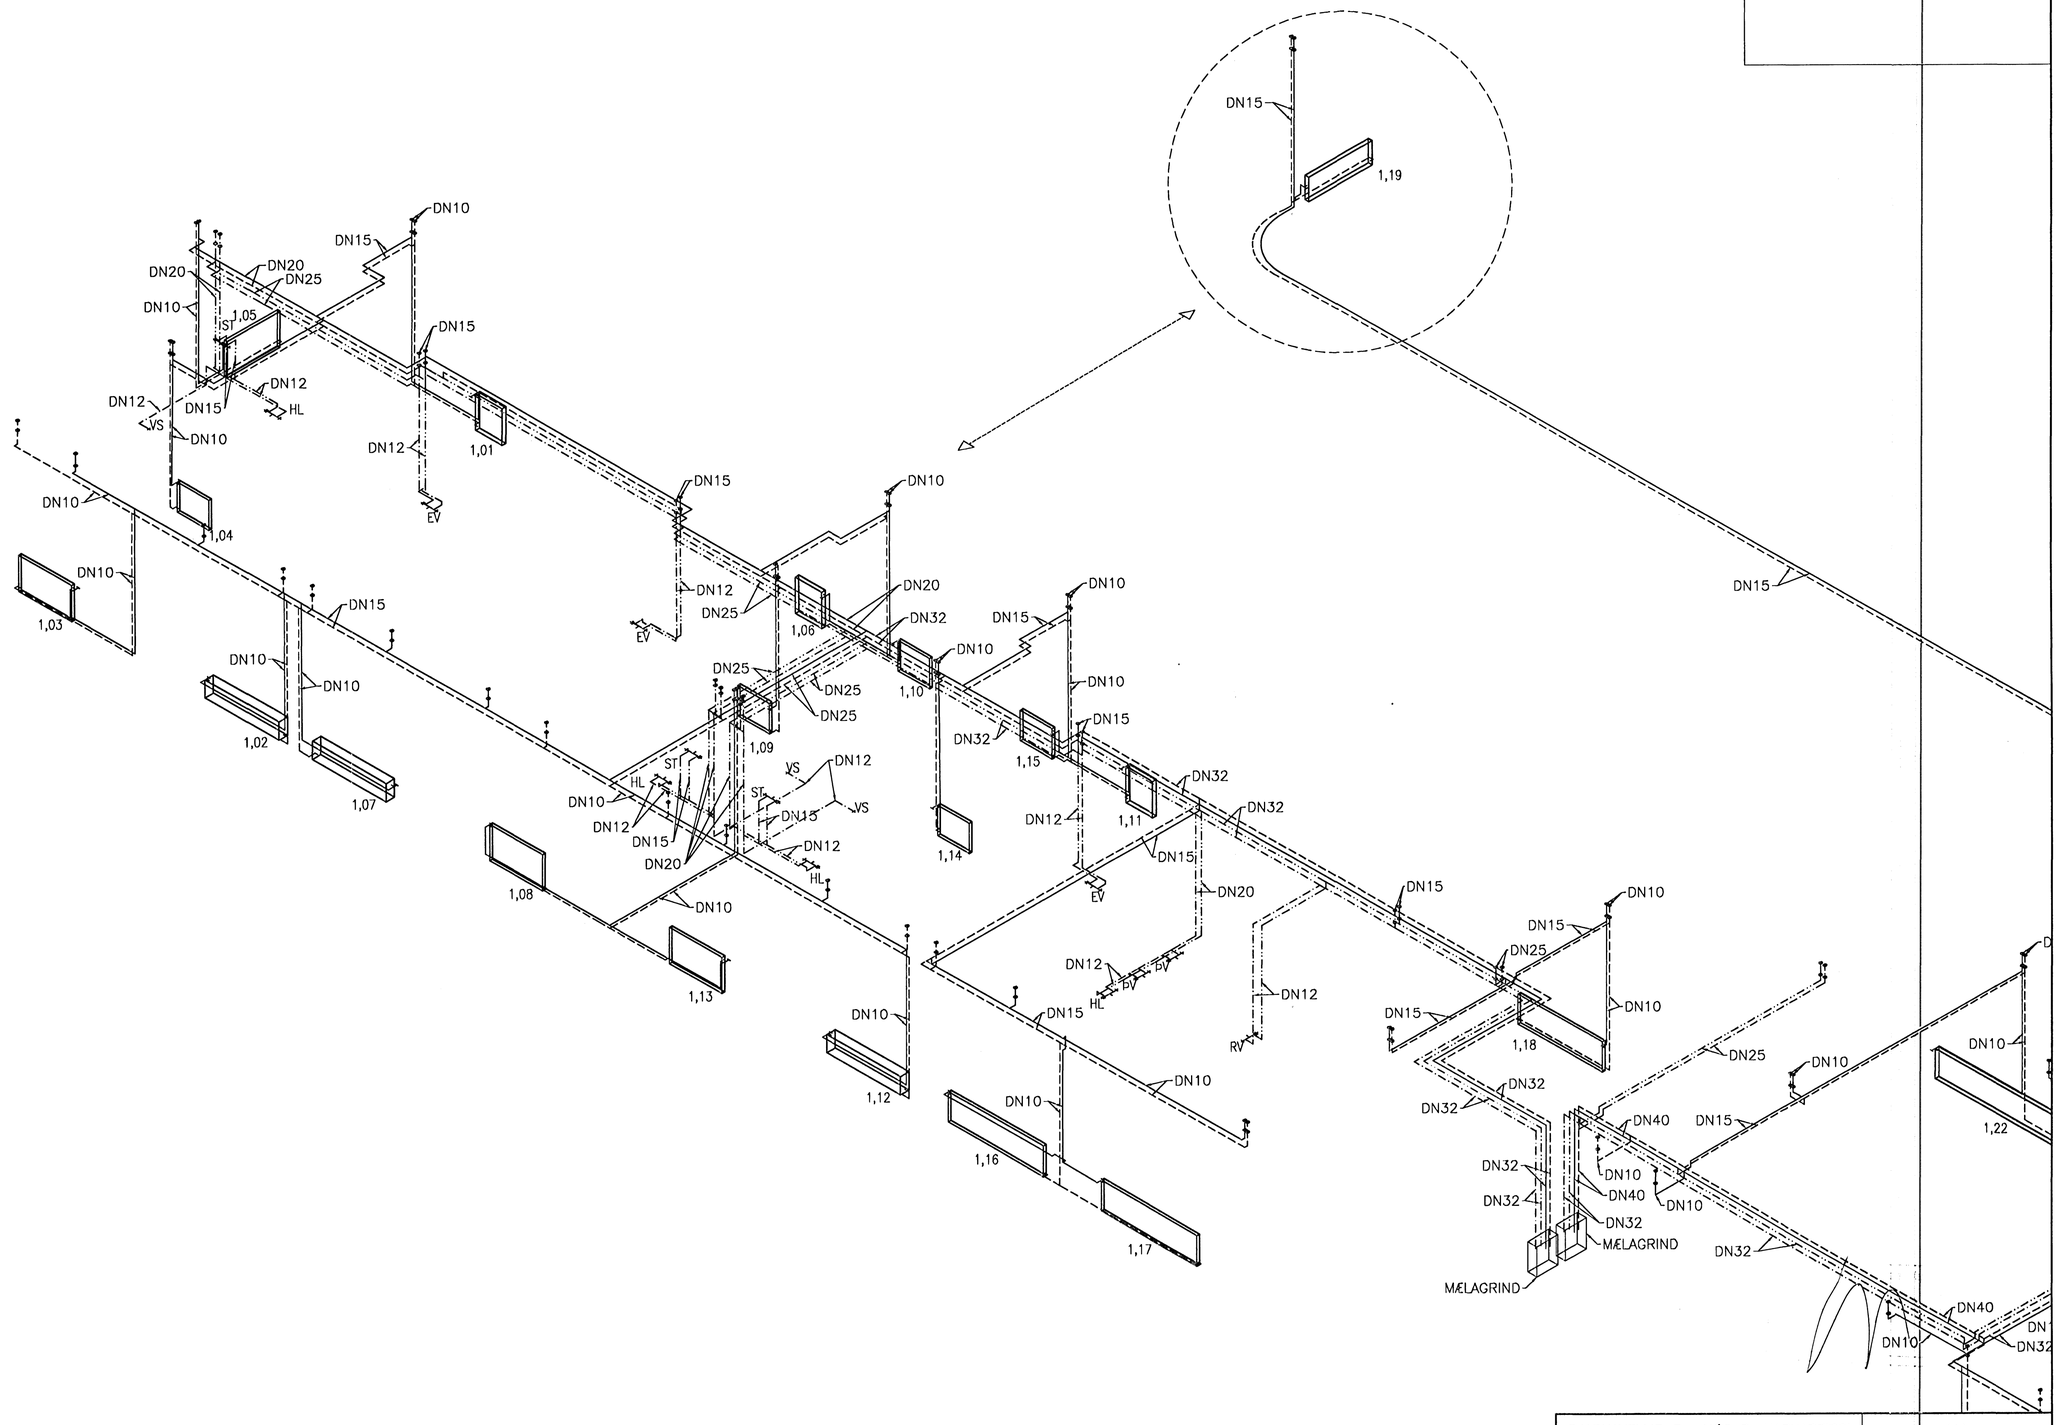

FYRIR REHAU
NEYSLUVATNSLAGNIR
GILDIR:
DN12=16X2,2
DN15=20X2,8
DN20=25X3,5
DN25=32X4,4
DN32=40X5,5
DN40=50X6,9
DN50=63X8,6

Tilvísanir:

Sjá skýringar á teikningu P–00
Sjá grunnlagnir á teikningu P–10
Sjá grunnmyndir lagna á teikningum P–11, P–13, P–15 og P–17
Sjá kerfismyndir lagna á teikningum P–12, P–14, P–16 og P–18
Sjá yfirlitsmynd hitalagna P–20
Sjá yfirlitsmynd neysluvatnslagna P–21
Sjá kerfismynd skólplagna P–22
Sjá ofnatöflur og tengimynd á teikningu P–23

ÖLL UPPGEFIN MÁL Á
LÖGNUM ERU INNANMÁL

1:50 1 2 3 4 5 M

Gísli Guðjónsson
Kt. 1[illegible]57-4809

BJARKAVELLIR 5– HÚS B, HAFNARFIRÐI

BYGGINGAFÉLAG NÁMSMANNA
LAGNIR
NEYSLUVATN OG HITI
KERFISMYND 1 HÆÐ

ÚTGÁFA	DAGS.	NAFN	HANNAÐ ÓH	TEIKNAÐ ÓH	MKV. 1:50	VERKNR. V-06-001
			SAMÞ.		SKRÁ L-11 Í GILDI	TEIKN. NR. P-12
			KENNIT. Jón Logi Sigurbjörnsson, 190558-3959		DAGS. 03.10.2006	

VIÐSJÁ
VERKFRÆÐISTOFA FRV
SKÓLAVÖRÐUSTÍG 3, 101 REYKJAVÍK
SÍMI: 561 9040 OG 561 9043, FAX: 561 9044
NETFANG: vidsja@sk3.is
www.sk3.is