


OFNATAFLA 1. HÆÐ											
NÚMÉR	STAÐSETNING	VARMAÐ.	OFNAVAL	HÆÐ	LENGD	BYKKT	AFKOST	OFNLOKI	OFNAFESTINGAR		
		W		mm	mm	mm	W	Stíllitala*	A vegg, steyptan	A vegg, létlan	A gólf
1.01	Anddyri	552	Voryl B-60/40	600	400	70	410	AB Túrlöki	2	X	
1.02	Stofa	1.282	Voryl C-30/140	300	1.400	100	1.114	CD Túrlöki	4	X	
1.03	Svefnherbergi	434	Voryl A-60/100	600	1.000	50	733	AD Túrlöki	3	X	
1.04	Baðherbergi	235	Voryl A-50/60	500	600	50	378	AB Túrlöki	2		X
1.05	Geymsla	293	Voryl A-50/60	500	600	50	378	AB Túrlöki	2	X	
1.06	Anddyri	552	Voryl B-60/40	600	400	70	410	CD Túrlöki	2	X	
1.07	Stofa	1.282	Voryl C-30/140	300	1.400	100	1.114	AD Túrlöki	4	X	
1.08	Svefnherbergi	434	Voryl A-60/100	600	1.000	50	733	CB Túrlöki	3	X	
1.09	Baðherbergi	235	Voryl A-50/60	500	600	50	378	CD Túrlöki	2		X
1.10	Geymsla	293	Voryl A-50/60	500	600	50	378	AB Túrlöki	2	X	
1.11	Anddyri	521	Voryl B-60/40	600	400	70	410	AB Túrlöki	2	X	
1.12	Stofa	1.282	Voryl C-30/140	300	1.400	100	1.114	CB Túrlöki	4	X	
1.13	Svefnherbergi	434	Voryl A-60/100	600	1.000	50	733	AD Túrlöki	3	X	
1.14	Baðherbergi	235	Voryl A-50/60	500	600	50	378	AB Túrlöki	2		X
1.15	Geymsla	293	Voryl A-50/60	500	600	50	378	CD Túrlöki	2	X	
1.16	Anddyri	521	Voryl B-60/50	600	500	70	513	AB Túrlöki	2	X	
1.17	Stofa	1.282	Voryl C-30/140	300	1.400	100	1.114	CB Túrlöki	4	X	
1.18	Svefnherbergi	434	Voryl A-60/100	600	1.000	50	733	AD Túrlöki	3	X	
1.19	Baðherbergi	235	Voryl A-50/60	500	600	50	378	AB Túrlöki	2		X
1.20	Geymsla	293	Voryl A-50/100	500	1.000	70	630	CD Túrlöki	3	X	
1.21	Lýfuhús	766	Voryl B-40/120	400	1.200	70	906	AD Túrlöki	4	X	
1.22	Geymsla	3.334	Voryl C-60/200	600	2.000	100	2.788	CB Túrlöki	5		X
1.23	Þvottahús	1.230	Voryl B-60/140	600	1.400	70	1.252	AD Túrlöki	4		X
Heildar		16.451					17.353				* m. v. Heimeiler loka

OFNATAFLA 2. HÆÐ											
NÚMÉR	STAÐSETNING	VARMAÐ.	OFNAVAL	HÆÐ	LENGD	BYKKT	AFKOST	OFNLOKI	OFNAFESTINGAR		
		W		mm	mm	mm	W	Stíllitala*	A vegg, steyptan	A vegg, létlan	A gólf
2.01	Anddyri	552	Voryl B-60/50	600	500	70	513	AB Túrlöki	2	X	
2.02	Stofa	1.169	Voryl E-30/140	300	1.400	160	1.609	CB Túrlöki	5	X	
2.03	Svefnherbergi	939	Voryl A-60/100	600	1.000	50	733	AD Túrlöki	3	X	
2.04	Baðherbergi	211	Voryl A-50/60	500	600	50	378	CD Túrlöki	2		X
2.05	Geymsla	562	Voryl A-60/100	600	1.000	50	630	AB Túrlöki	3	X	
2.06	Anddyri	521	Voryl B-60/40	600	400	70	410	CD Túrlöki	2	X	
2.07	Stofa	1.169	Voryl C-30/140	300	1.400	100	1.114	AD Túrlöki	4	X	
2.08	Svefnherbergi	399	Voryl A-60/100	600	1.000	50	733	CB Túrlöki	3	X	
2.09	Baðherbergi	211	Voryl A-50/60	500	600	50	378	CD Túrlöki	2		X
2.10	Geymsla	268	Voryl A-50/60	500	600	50	378	AB Túrlöki	2	X	
2.11	Anddyri	521	Voryl B-60/40	600	400	70	410	AB Túrlöki	2	X	
2.12	Stofa	1.169	Voryl C-30/140	300	1.400	100	1.114	CB Túrlöki	4	X	
2.13	Svefnherbergi	399	Voryl A-60/100	600	1.000	50	733	AD Túrlöki	3	X	
2.14	Baðherbergi	211	Voryl A-50/60	500	600	50	378	AB Túrlöki	2		X
2.15	Geymsla	268	Voryl A-50/60	500	600	50	378	CD Túrlöki	2	X	
2.16	Anddyri	521	Voryl B-60/40	600	400	70	410	CD Túrlöki	2	X	
2.17	Stofa	1.169	Voryl C-30/140	300	1.400	100	1.114	AD Túrlöki	4	X	
2.18	Svefnherbergi	399	Voryl A-60/100	600	1.000	50	733	CB Túrlöki	3	X	
2.19	Baðherbergi	211	Voryl A-50/60	500	600	50	378	CD Túrlöki	2		X
2.20	Geymsla	268	Voryl A-50/60	500	600	50	378	AB Túrlöki	2	X	
2.21	Anddyri	552	Voryl B-60/50	600	500	70	513	AB Túrlöki	2	X	
2.22	Stofa	1.169	Voryl C-30/140	300	1.400	100	1.114	CD Túrlöki	4	X	
2.23	Svefnherbergi	399	Voryl A-60/100	600	1.000	50	733	AD Túrlöki	3	X	
2.24	Baðherbergi	211	Voryl A-50/60	500	600	50	378	AB Túrlöki	2		X
2.25	Geymsla	562	Voryl A-50/100	500	1.000	50	630	CD Túrlöki	3	X	
2.26	Lýfuhús	766	Voryl B-40/120	400	1.200	70	906	AD Túrlöki	4	X	
Heildar		14.785					17.176				* m. v. Heimeiler loka

OFNATAFLA 3. HÆÐ											
NÚMÉR	STAÐSETNING	VARMAÐ.	OFNAVAL	HÆÐ	LENGD	BYKKT	AFKOST	OFNLOKI	OFNAFESTINGAR		
		W		mm	mm	mm	W	Stíllitala*	A vegg, steyptan	A vegg, létlan	A gólf
3.01	Anddyri	552	Voryl B-60/50	600	500	70	513	AB Túrlöki	2	X	
3.02	Stofa	1.169	Voryl E-30/140	300	1.400	160	1.609	CB Túrlöki	5	X	
3.03	Svefnherbergi	939	Voryl A-60/100	600	1.000	50	733	AD Túrlöki	3	X	
3.04	Baðherbergi	211	Voryl A-50/60	500	600	50	378	CD Túrlöki	2		X
3.05	Geymsla	562	Voryl A-60/100	600	1.000	70	630	AB Túrlöki	3	X	
3.06	Anddyri	521	Voryl B-60/40	600	400	70	410	CD Túrlöki	2	X	
3.07	Stofa	1.169	Voryl C-30/140	300	1.400	100	1.114	AD Túrlöki	4	X	
3.08	Svefnherbergi	399	Voryl A-60/100	600	1.000	50	733	CB Túrlöki	3	X	
3.09	Baðherbergi	211	Voryl A-50/60	500	600	50	378	CD Túrlöki	2		X
3.10	Geymsla	268	Voryl A-50/60	500	600	50	378	AB Túrlöki	2	X	
3.11	Anddyri	521	Voryl B-60/40	600	400	70	410	AB Túrlöki	2	X	
3.12	Stofa	1.169	Voryl C-30/140	300	1.400	100	1.114	CB Túrlöki	4	X	
3.13	Svefnherbergi	399	Voryl A-60/100	600	1.000	50	733	AD Túrlöki	3	X	
3.14	Baðherbergi	211	Voryl A-50/60	500	600	50	378	AB Túrlöki	2		X
3.15	Geymsla	268	Voryl A-50/60	500	600	50	378	CD Túrlöki	2	X	
3.16	Anddyri	521	Voryl B-60/40	600	400	70	410	CD Túrlöki	2	X	
3.17	Stofa	1.169	Voryl C-30/140	300	1.400	100	1.114	AD Túrlöki	4	X	
3.18	Svefnherbergi	399	Voryl A-60/100	600	1.000	50	733	CB Túrlöki	3	X	
3.19	Baðherbergi	211	Voryl A-50/60	500	600	50	378	CD Túrlöki	2		X
3.20	Geymsla	268	Voryl A-50/60	500	600	50	378	AB Túrlöki	2	X	
3.21	Anddyri	552	Voryl B-60/50	600	500	70	513	AB Túrlöki	2	X	
3.22	Stofa	1.169	Voryl C-30/140	300	1.400	100	1.114	CD Túrlöki	4	X	
3.23	Svefnherbergi	399	Voryl A-60/100	600	1.000	50	733	AD Túrlöki	3	X	
3.24	Baðherbergi	211	Voryl A-50/60	500	600	50	378	AB Túrlöki	2		X
3.25	Geymsla	552	Voryl A-50/100	500	1.000	50	630	CD Túrlöki	3	X	
3.26	Lýfuhús	766	Voryl B-40/120	400	1.200	70	906	AD Túrlöki	4	X	
Heildar		14.785					17.176				* m. v. Heimeiler loka

SKEMATÍSK TENGIMYND

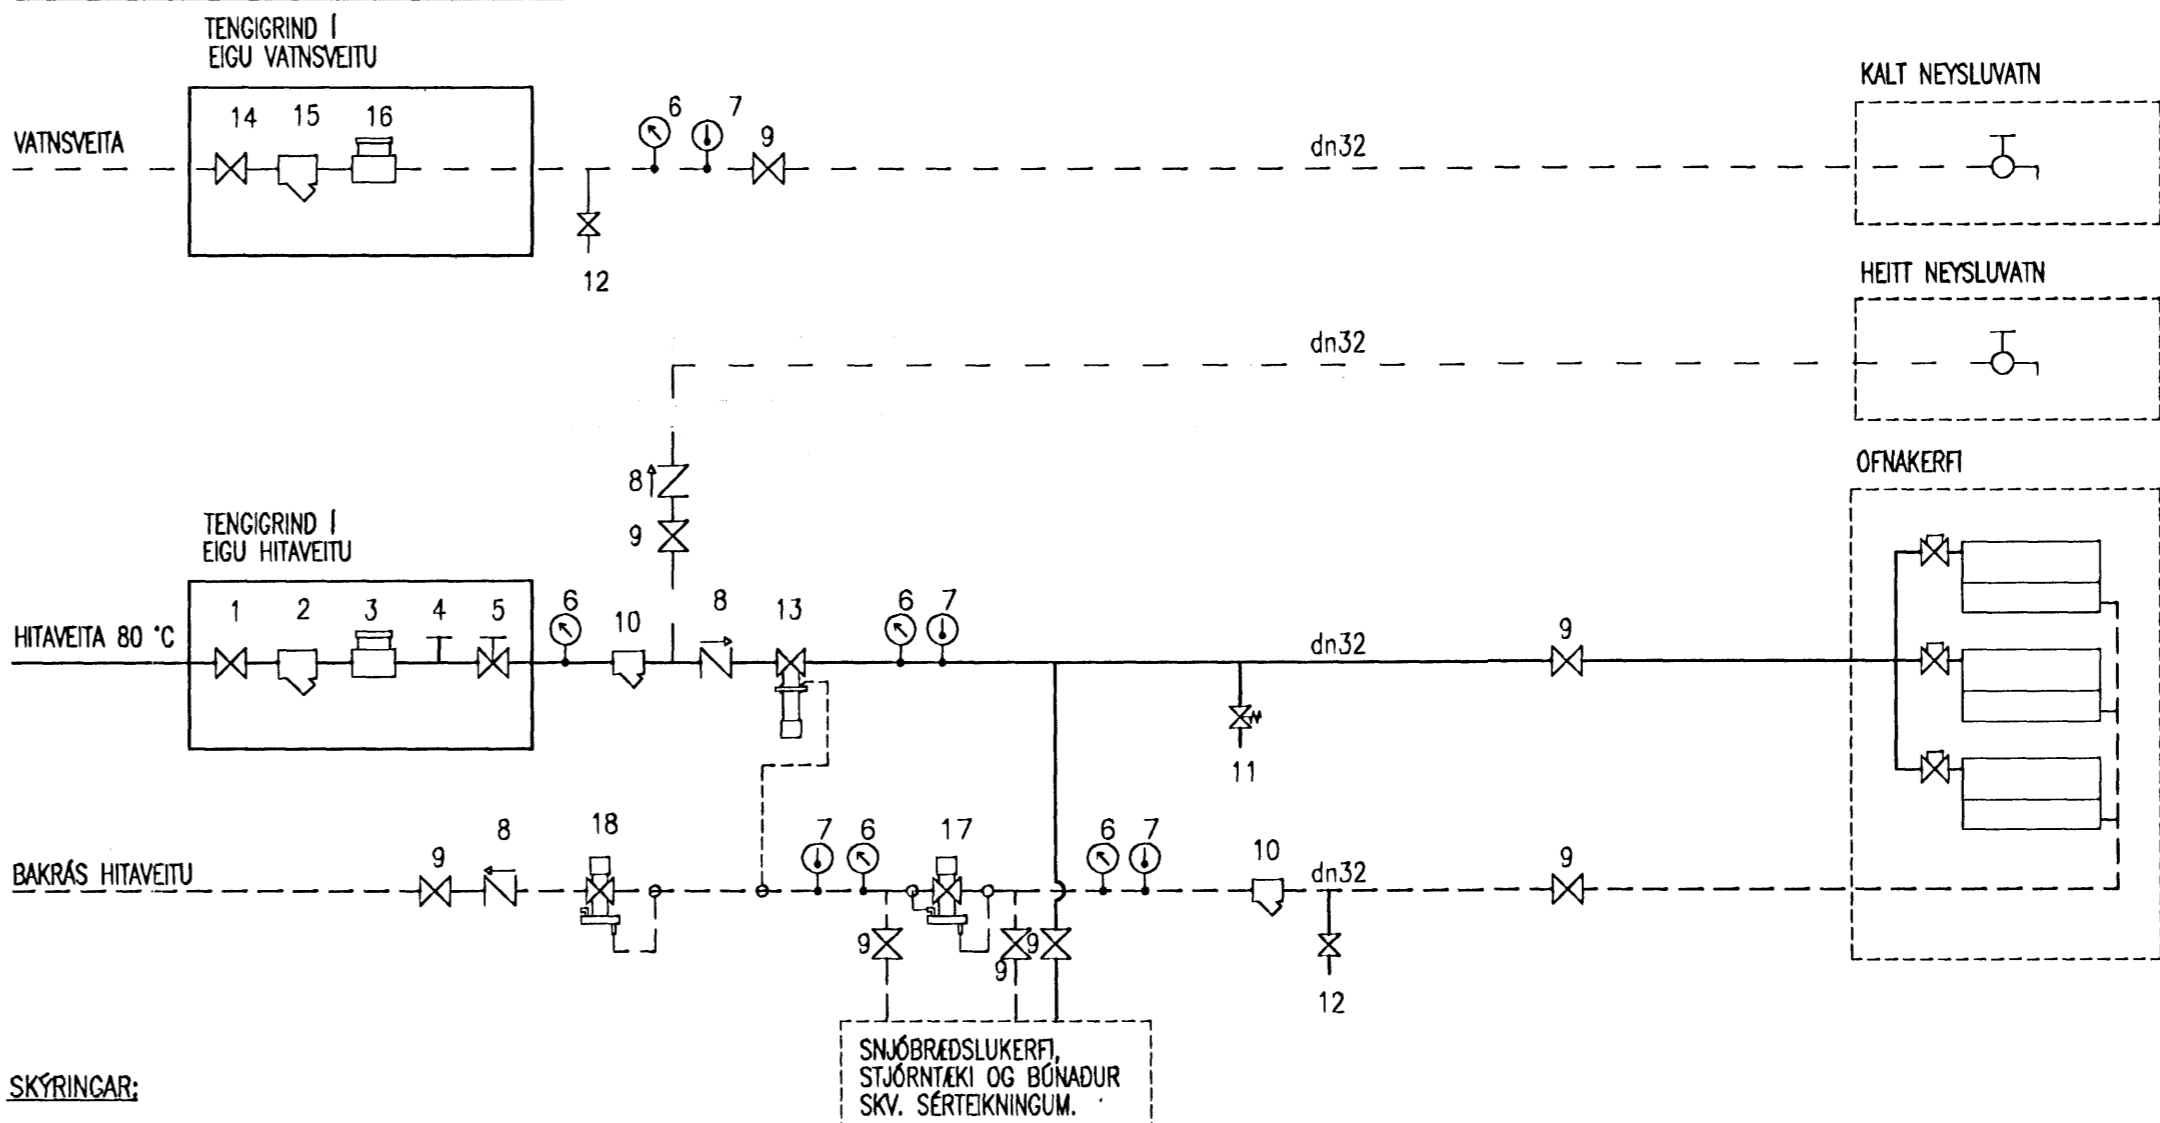

SKYRINGAR:

1. INNTAKSLOKI HITAVEITU
2. INNTAKSSÍA HITAVEITU
3. MÆLIR HITAVEITU
4. MÆLISTÓTUR
5. LOKI SKILUR MILLI HITAVEITU OG LAGNAKERFIS HÓSS
6. ÞRÝSTINGSMELIR
7. HITAMELIR
8. EINSTREYMISLOKI
9. KÖLULOKI
10. SÍA
11. ÖRYGGISLOKI Ø15 OPNI VID 6 BAR
12. TEMINGARLOKI MED SLÖNGUSTÓT
13. ÞRÝSTJAFNARI DANFOSS AVP 20 MISMUNAR. 0.2 BAR
14. INNTAKSLOKI VATNSVEITU
15. INNTAKSSÍA VATNSVEITU
16. MÆLIR EDA PLASS FYRIR MÆLI VATNSVEITU
17. DANFOSS AVDO 20 – TENDUR SEM FRAMHÁHLAUPSLOKI
18. DANFOSS AVDA 20 – TENDUR SEM MÓÞRÝSTJAFNARI

OFNATAFLA 4. HÆÐ											
NÚMÉR	STAÐSETNING	VARMAÐ.	OFNAVAL	HÆÐ	LENGD	BYKKT	AFKOST	OFNLOKI	OFNAFESTINGAR		
		W		mm	mm	mm	W	Stíllitala*	A vegg, steyptan	A vegg, létlan	A gólf
4.01	Anddyri	552	Voryl B-60/50	600	500	70	513	AB Túrlöki	2	X	
4.02	Stofa	1.169	Voryl E-30/140	300	1.400	160	1.609	CB Túrlöki	5	X	
4.03	Svefnherbergi	939	Voryl A-60/100	600	1.000	50	733	AD Túrlöki	3	X	
4.04	Baðherbergi	211	Voryl A-50/60	500	600	50	378	CD Túrlöki	2		X
4.05	Geymsla	562	Voryl A-60/100	600	1.000	70	630	AB Túrlöki	3	X	
4.06	Anddyri	521	Voryl B-60/40	600	400	70	410	CD Túrlöki	2	X	
4.07	Stofa	1.169	Voryl C-30/140	300	1.400	100	1.114	AD Túrlöki	4	X	
4.08	Svefnherbergi	399	Voryl A-60/100	600	1.000	50	733	CB Túrlöki	3	X	
4.09	Baðherbergi	211	Voryl A-50/60	500	600	50	378	CD Túrlöki	2		X
4.10	Geymsla	268	Voryl A-50/60	500	600	50	378	AB Túrlöki	2	X	
4.11	Anddyri	521	Voryl B-60/40	600	400	70	410	AB Túrlöki	2	X	
4.12	Stofa	1.169	Voryl C-30/140	300	1.400	100	1.114	CB Túrlöki	4	X	
4.13	Svefnherbergi	399	Voryl A-60/100	600	1.000	50	733	AD Túrlöki	3	X	
4.14	Baðherbergi	211	Voryl A-50/60	500	600	50	378	AB Túrlöki	2		X
4.15	Geymsla	268	Voryl A-50/60	500	600	50	378	CD Túrlöki	2	X	
4.16	Anddyri	521	Voryl B-60/40	600	400	70	410	CD Túrlöki	2	X	
4.17	Stofa	1.169	Voryl C-30/140	300	1.400	100	1.114	AD Túrlöki	4	X	
4.18	Svefnherbergi	399	Voryl A-60/100	600	1.000	50	733	CB Túrlöki	3	X	
4.19	Baðherbergi	211	Voryl A-50/60	500	600	50	378	CD Túrlöki	2		X
4.20	Geymsla	268	Voryl A-50/60	500	600	50	378	AB Túrlöki	2	X	
4.21	Anddyri	552	Voryl B-60/50	600	500	70	513	AB Túrlöki	2	X	
4.22	Stofa	1.169	Voryl C-30/140	300	1.400	100	1.114	CD Túrlöki	4	X	
4.23	Svefnherbergi	399	Voryl A-60/100	600	1.000	50	733	AD Túrlöki	3	X	
4.24	Baðherbergi	211	Voryl A-50/60	500	600	50	378	AB Túrlöki	2		X
4.25	Geymsla	552	Voryl A-50/100	500	1.000	50	630	CD Túrlöki	3	X	
4.26	Lýfuhús	766	Voryl B-40/120	400	1.200	70	906	AD Túrlöki	4		