


SKÝRINGAR


- FRÆRENNSLISLÖGN
- REGNVATNSLÖGN
- - - IDRÁTTERRÖR FYRIR RAFMAGN
- - - AD SKYNJARA FYRIR STJÖRNBOX FYRIR SKÖLPDELU
- BRUNNUR
- DN ÞAKNIDURFALL
- GN GÖLFNIDURFALL
- UL UNDIR LOFTI
- HL HANDLAUG
- VS VATNSSALERNI
- SB STEYPIBAD
- RV RÆSTIVASKUR

SNID 1:50

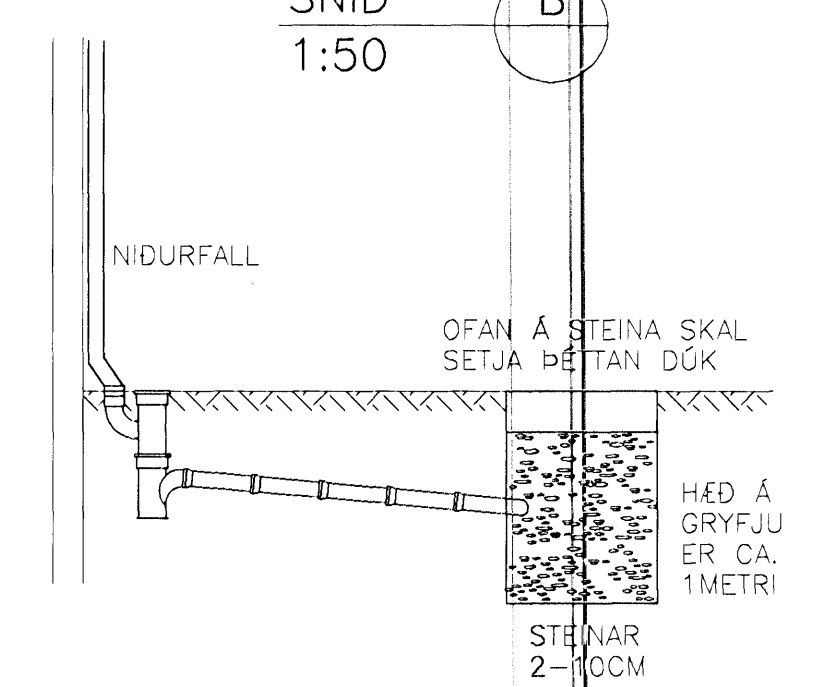


LAGNIR FYRIR INNAN ÞESSA LÍNU TILHEYRA EKKI ÞESSU VERKI

SNID 1:20

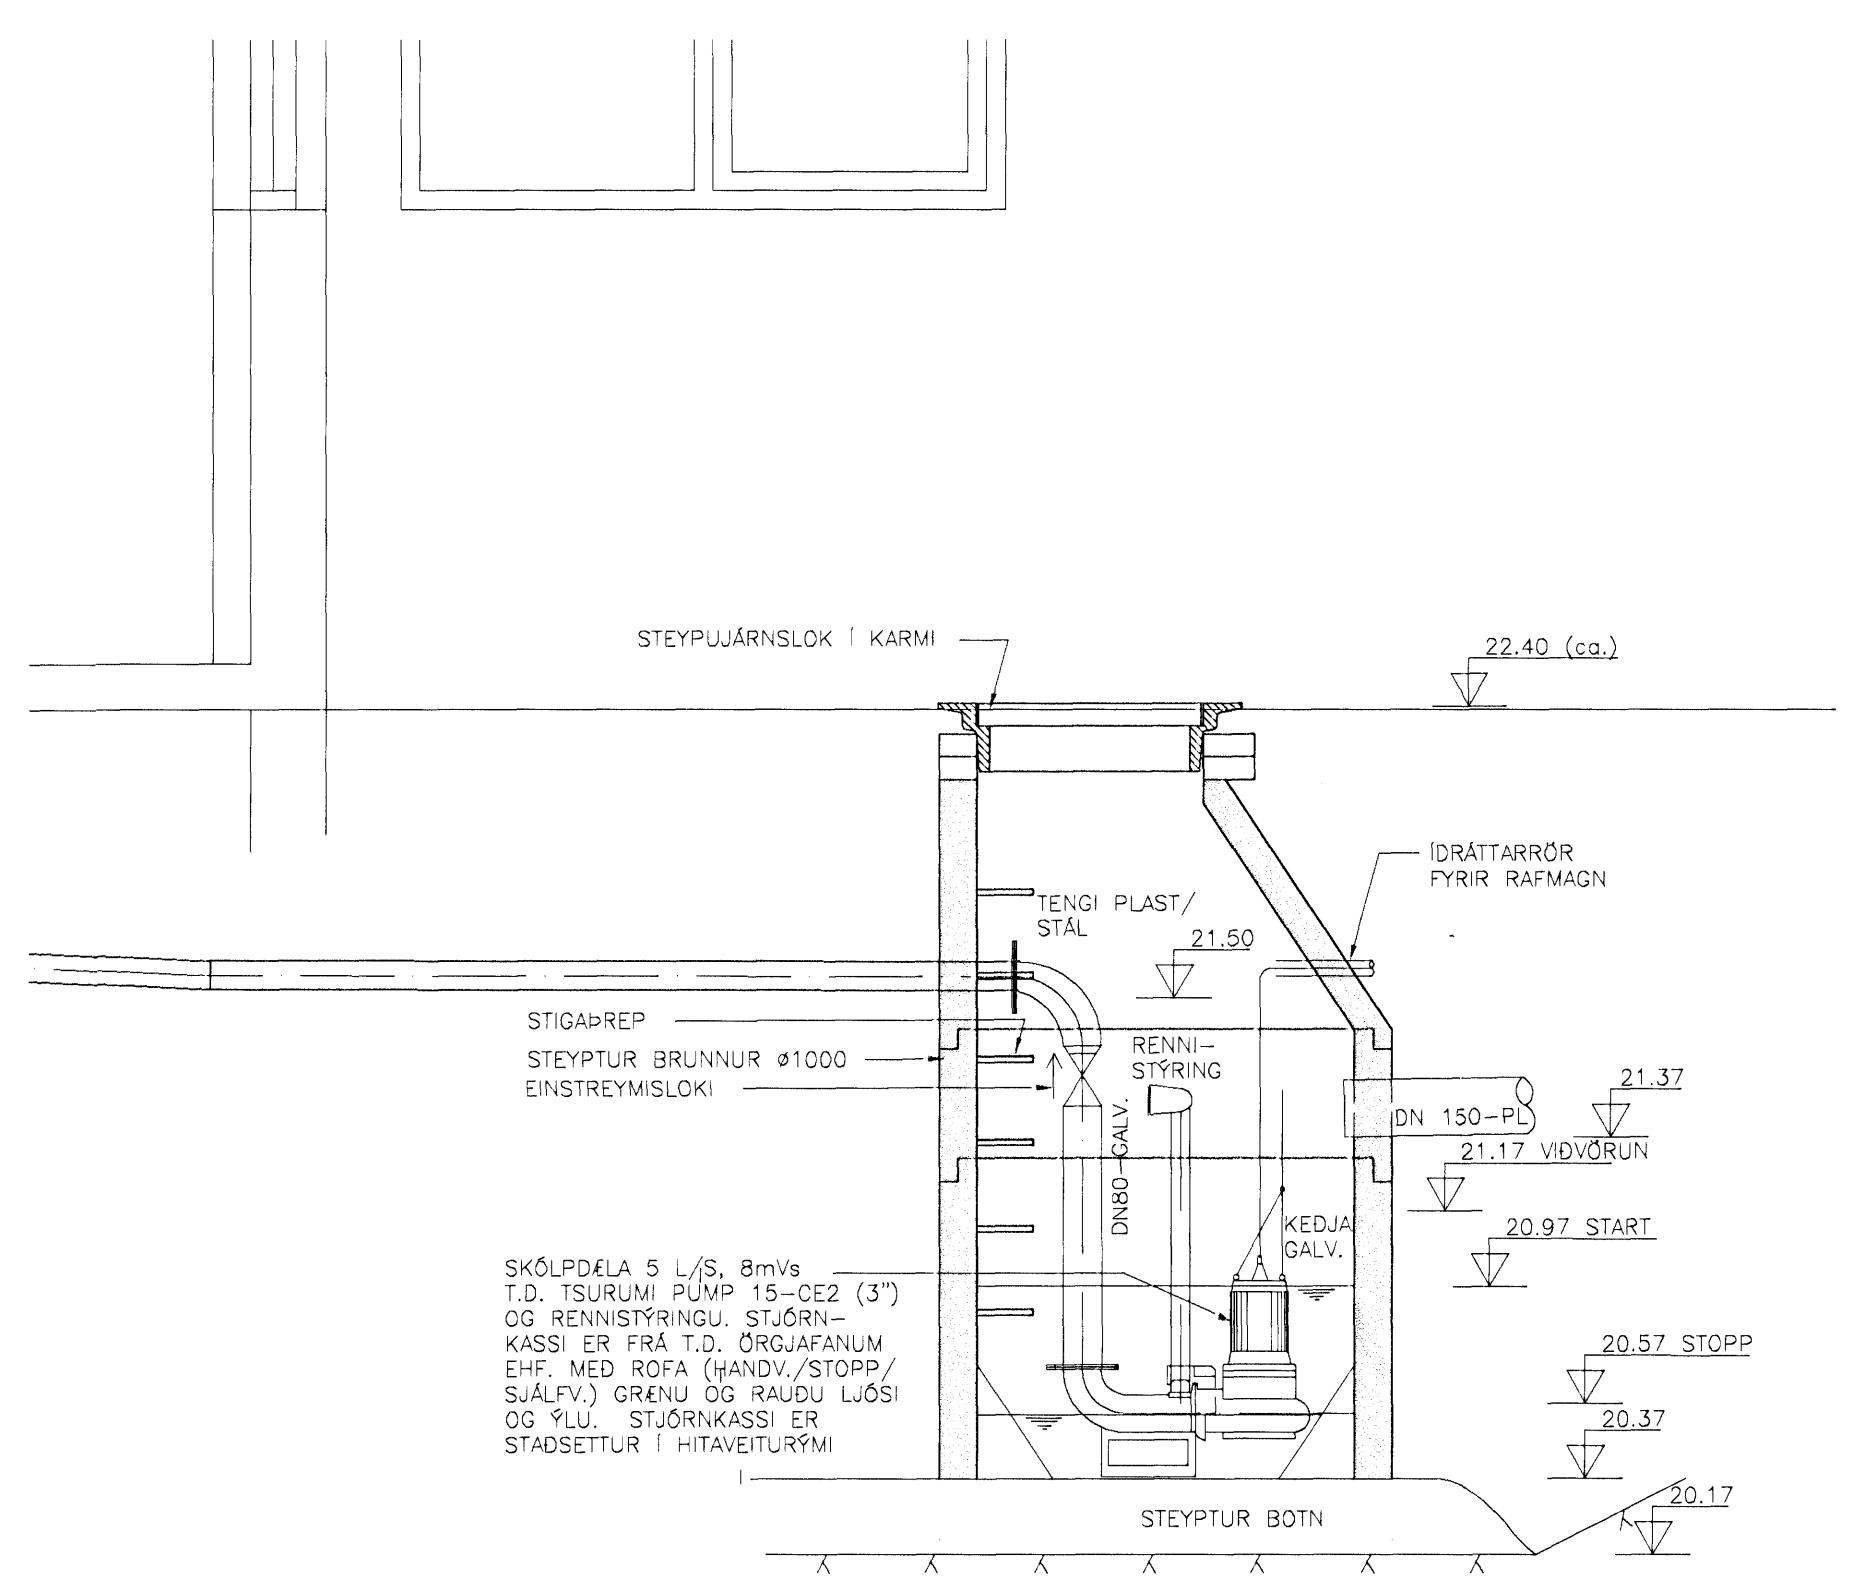

SNID 1:50

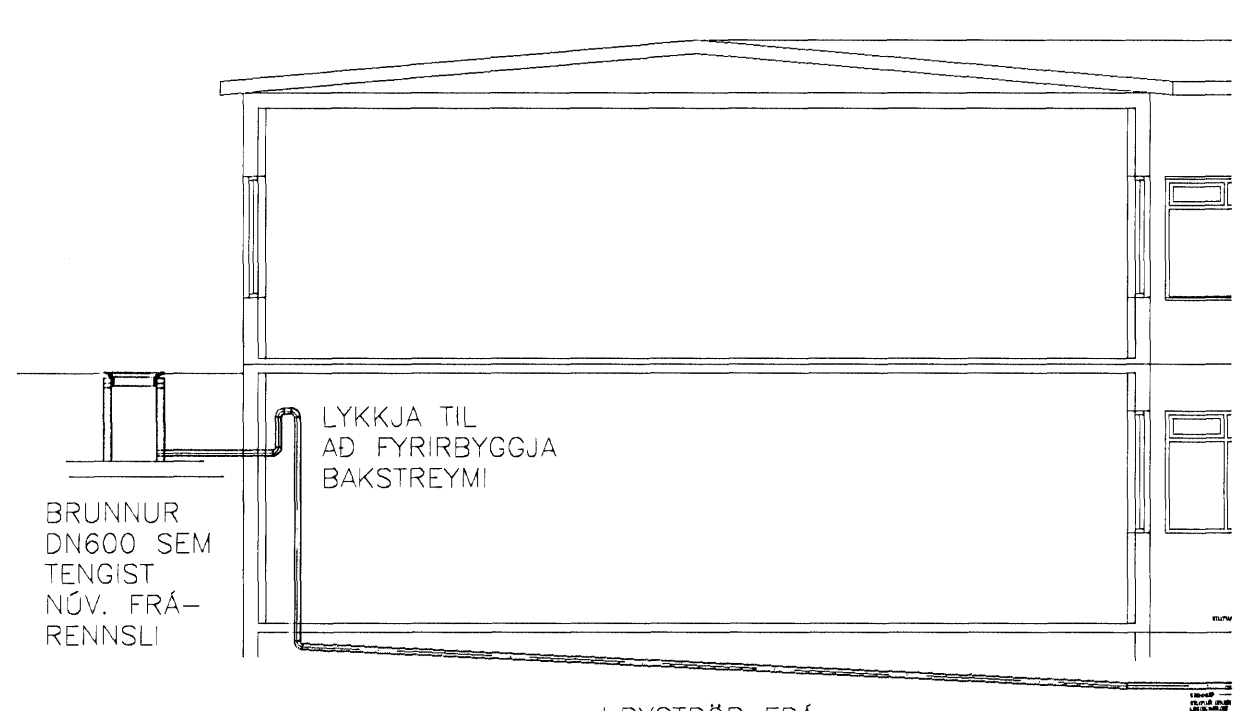

BRÝSTRÖR FRÁ SKÖLPDELU UNDIR BOTNPLÖTU DN75-PEH(SODIÐ)

Byggingarritunir Hafnarfjörðar  
21. AUG. 2000

DALSHRAUN 11 HAFNARFJÖRDUR		FRÆRENNSLISLAGNIR GRUNNMYND JARÐHÆÐ OG SNID Í DÆLUBRUNN/PÚKK	
VSB VERKFRÆÐISTOFA			
B/ÆJARHRAUNI 20 220 HAFNARFJÖRDUR Sími 565-1340 FAX 565-1341 Netfang: vsb@vsb.is, kt:110796-2699	Hannað: SAS Mkv: 1:100 Daga: 17.07.00	Teknið: EG/EB Samþykkt: <i>[Signature]</i> Nr: 97734-L03A	

kt. 180550-4889