



VESTURHLIÐ, 1:100



NORÐURHLIÐ, 1:100

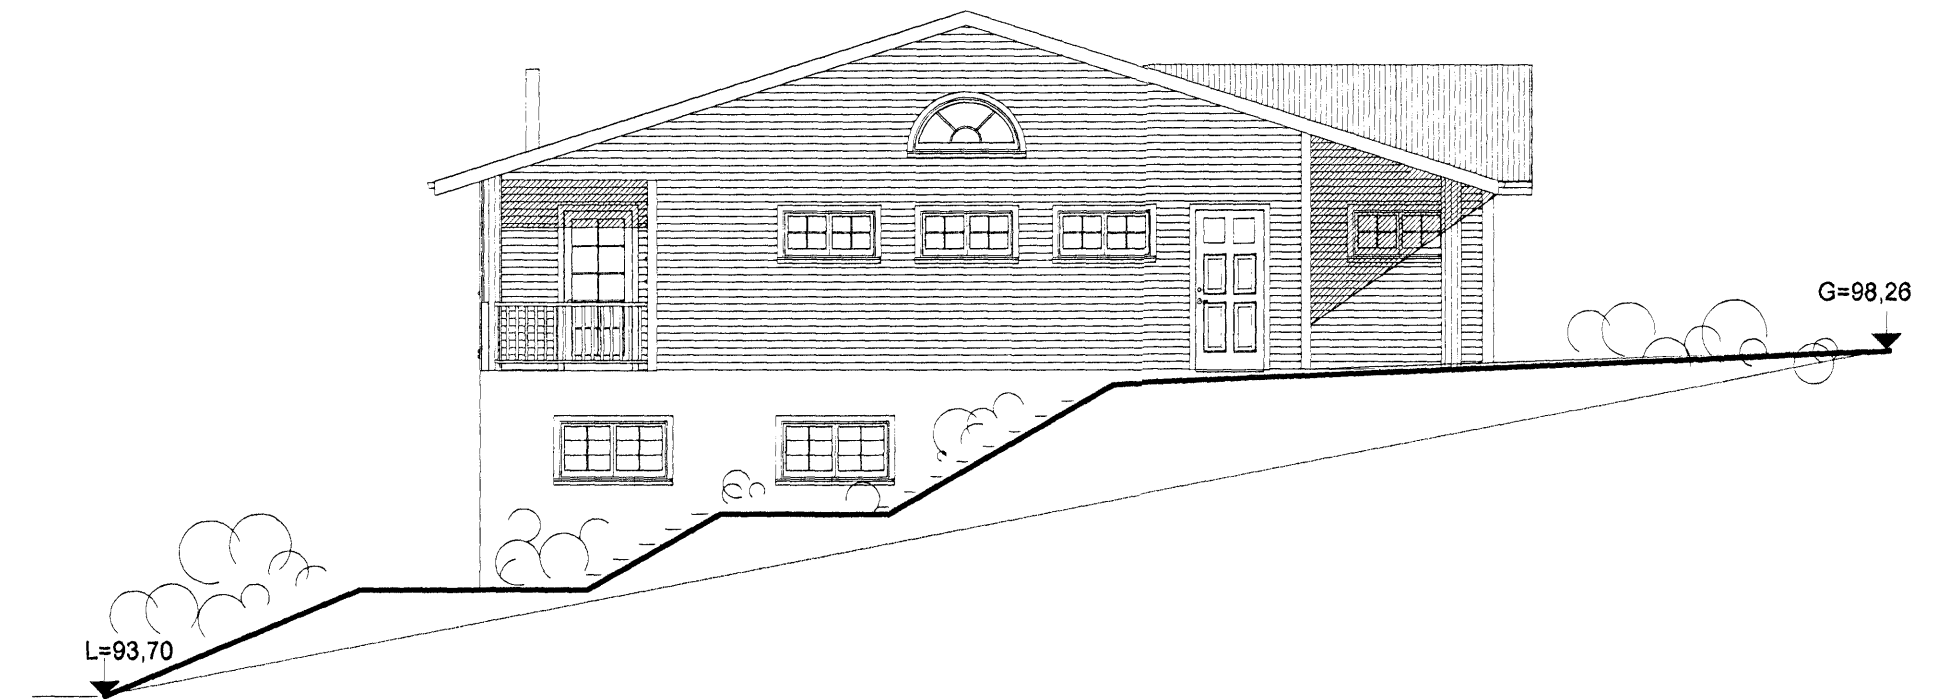

AUSTURHLIÐ, 1:100

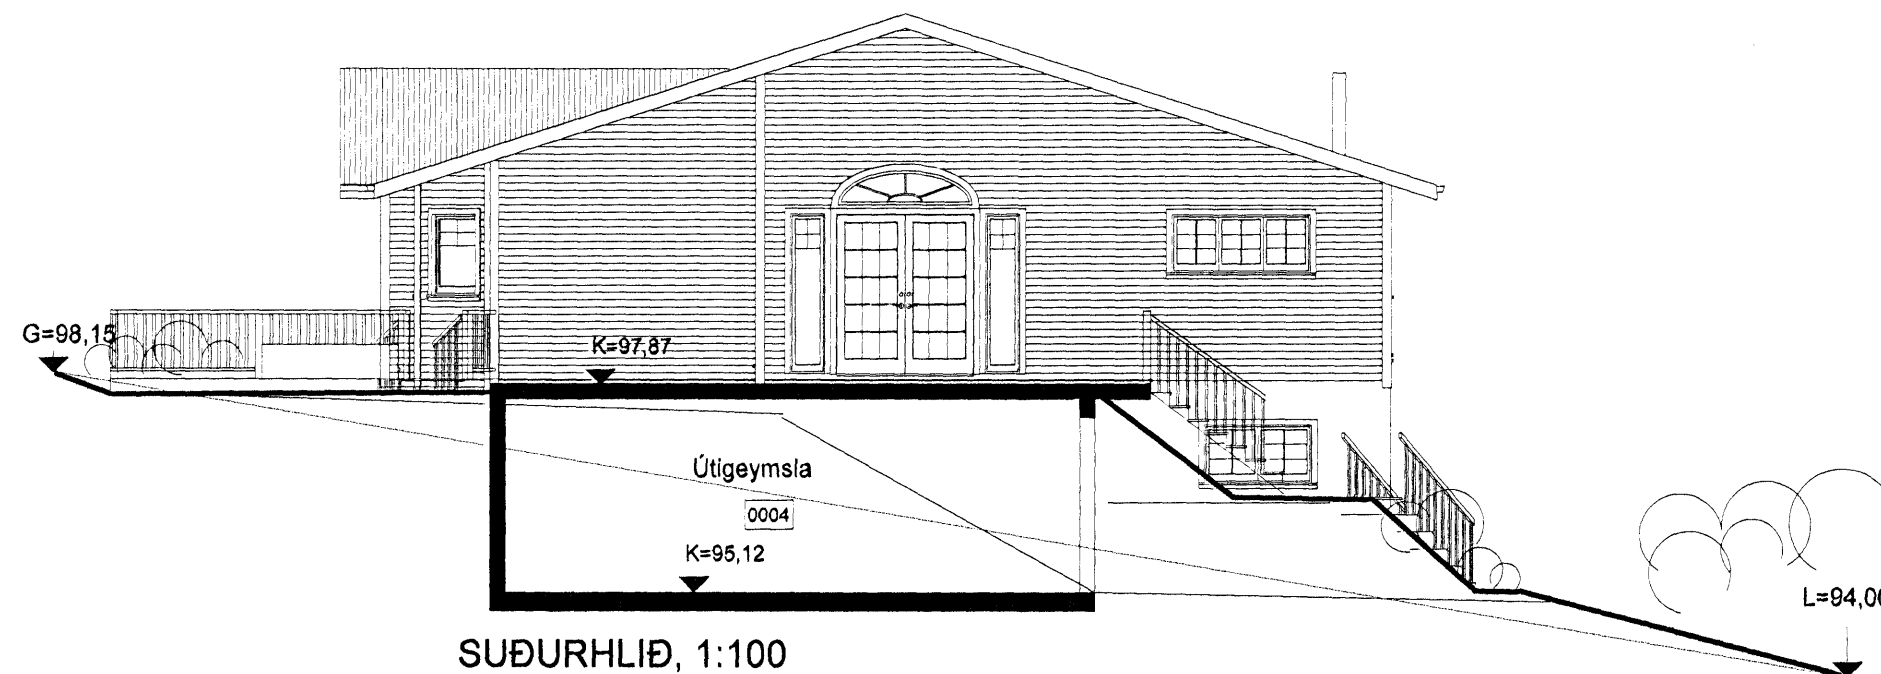

SUÐURHLIÐ, 1:100

BO = Björgunarpop amk. 50 x 60 cm (b x h)

Breytingar: A-22.02.2007-Kjallaraglugga á
Norðurhlíð bætt við.
Breyting: B-15.04.2007-Útgeymsla við suðurenda húss
gluggi stækkaður.
Breyting: C-10.07.2007-Aðkomu að útgeymslu breytt.
Breyting: D-07.01.2008-Skráningarnúmer fært inn.
Breyting: E-17.02.2008-Teikning samræmd teikn.
framleiðanda.

HUGVERK HÖNNUNARÞJÓNUSTA
STEFÁN INGÓLFBSSON ARKITEKT
stefanlax2@simnet.is s:848-1316

Skógarás E, Hafnarfirði

Kópavogi 01.01.2007
Verkefni nr. 354, Teikning nr. 0354-sing-0003-E