






# Úr Gildi

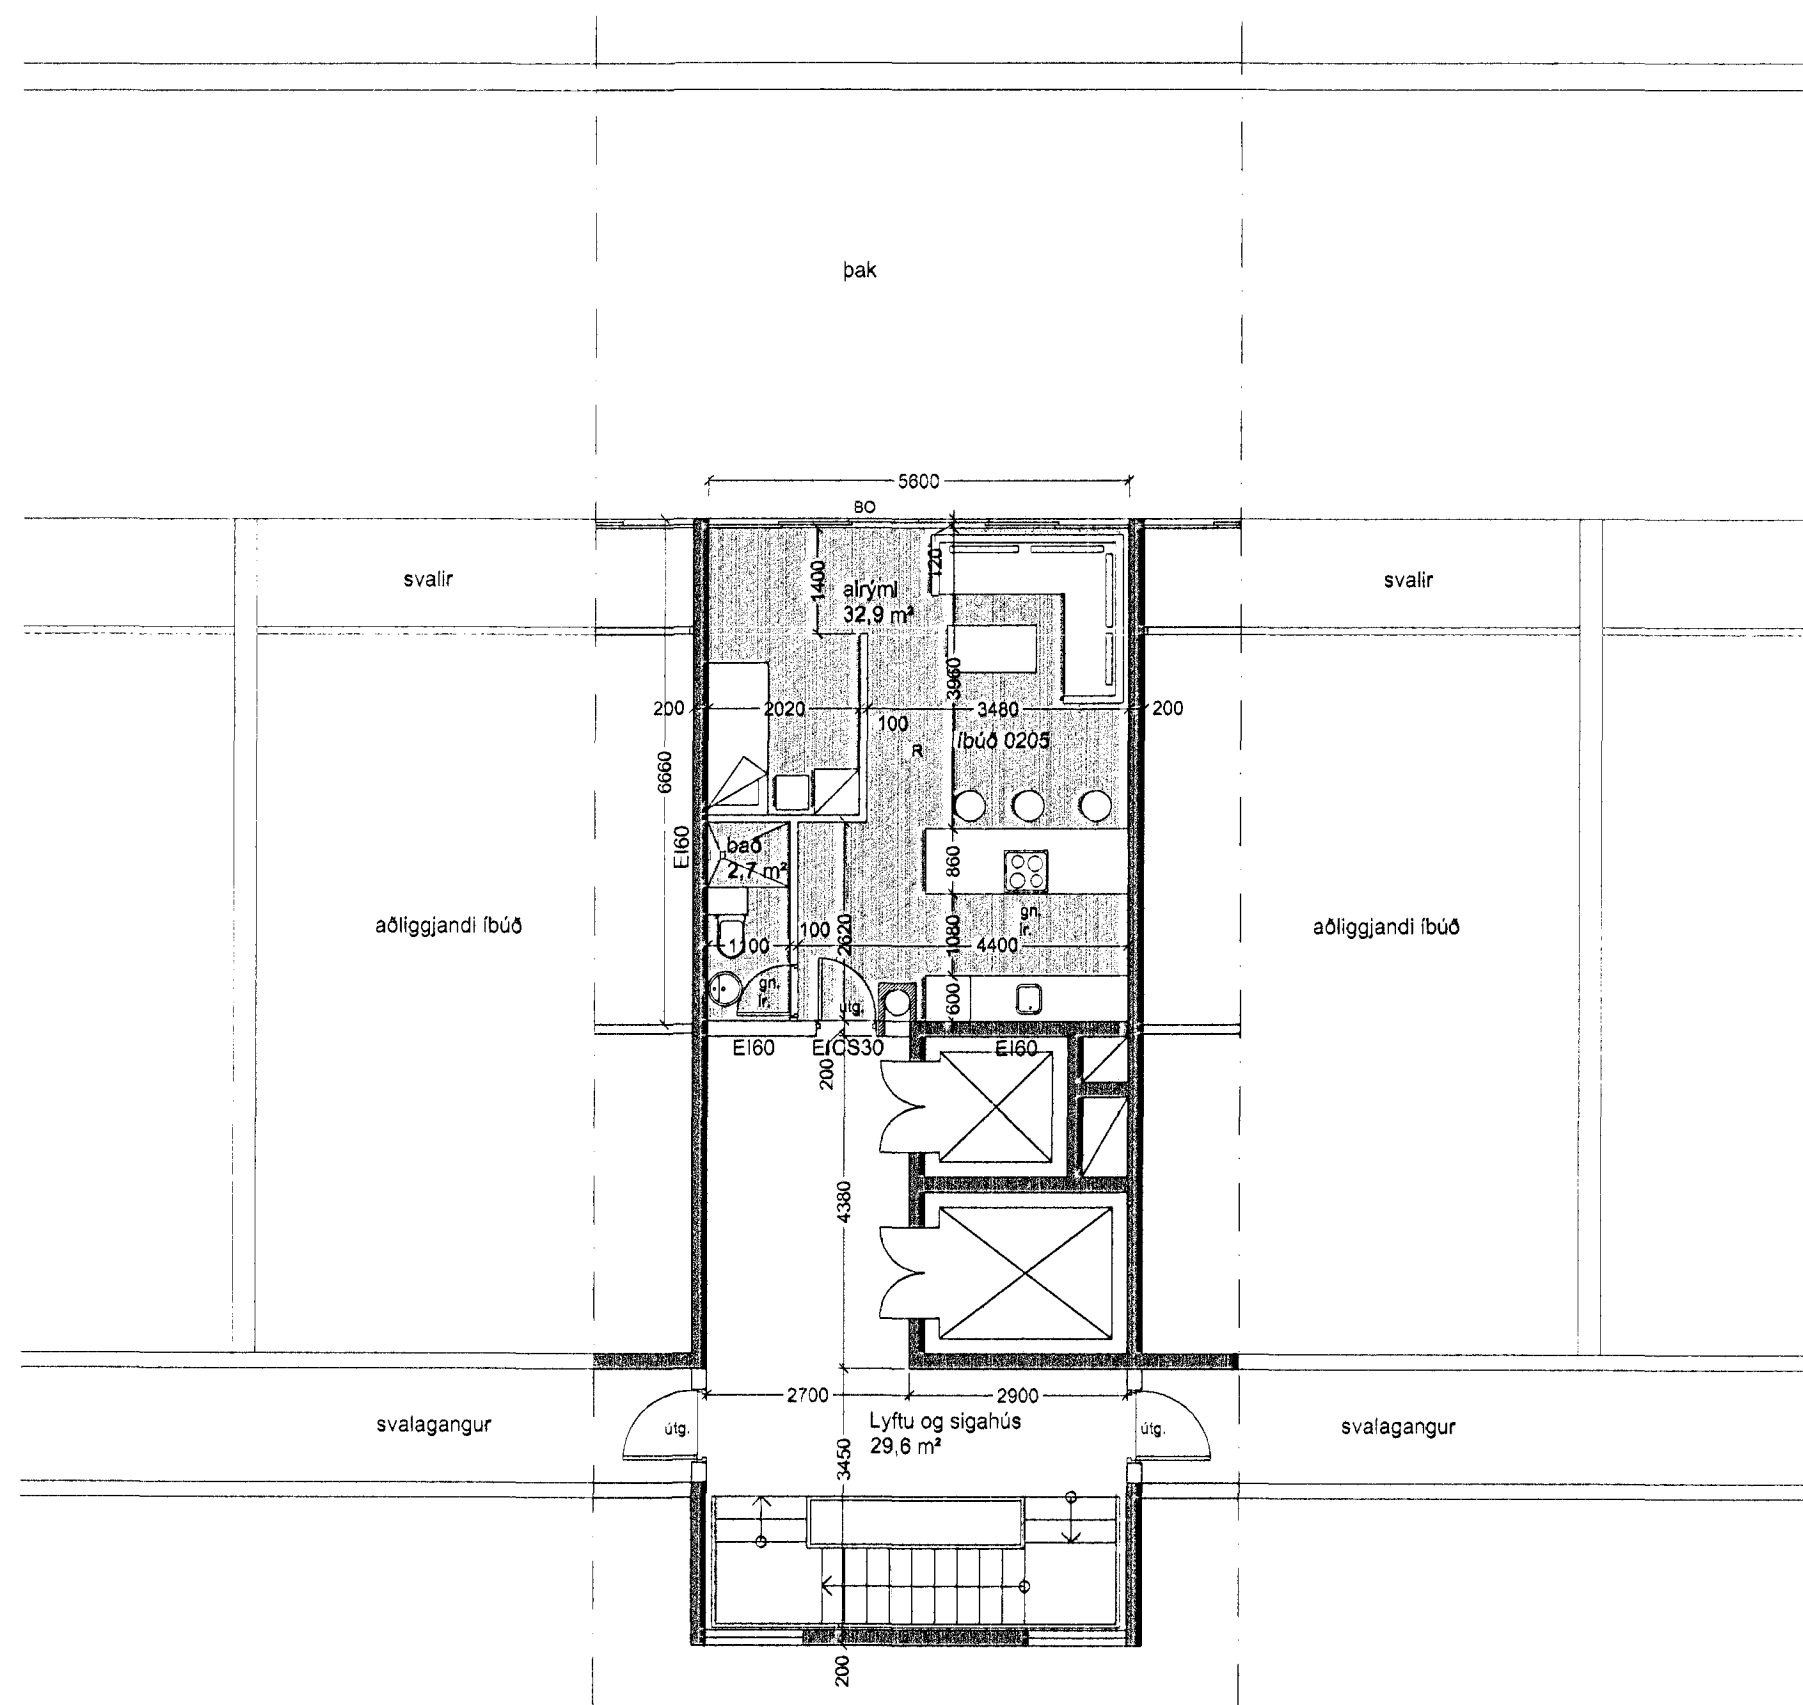

Hluta-grunnmynd 2. hæð M 1:100

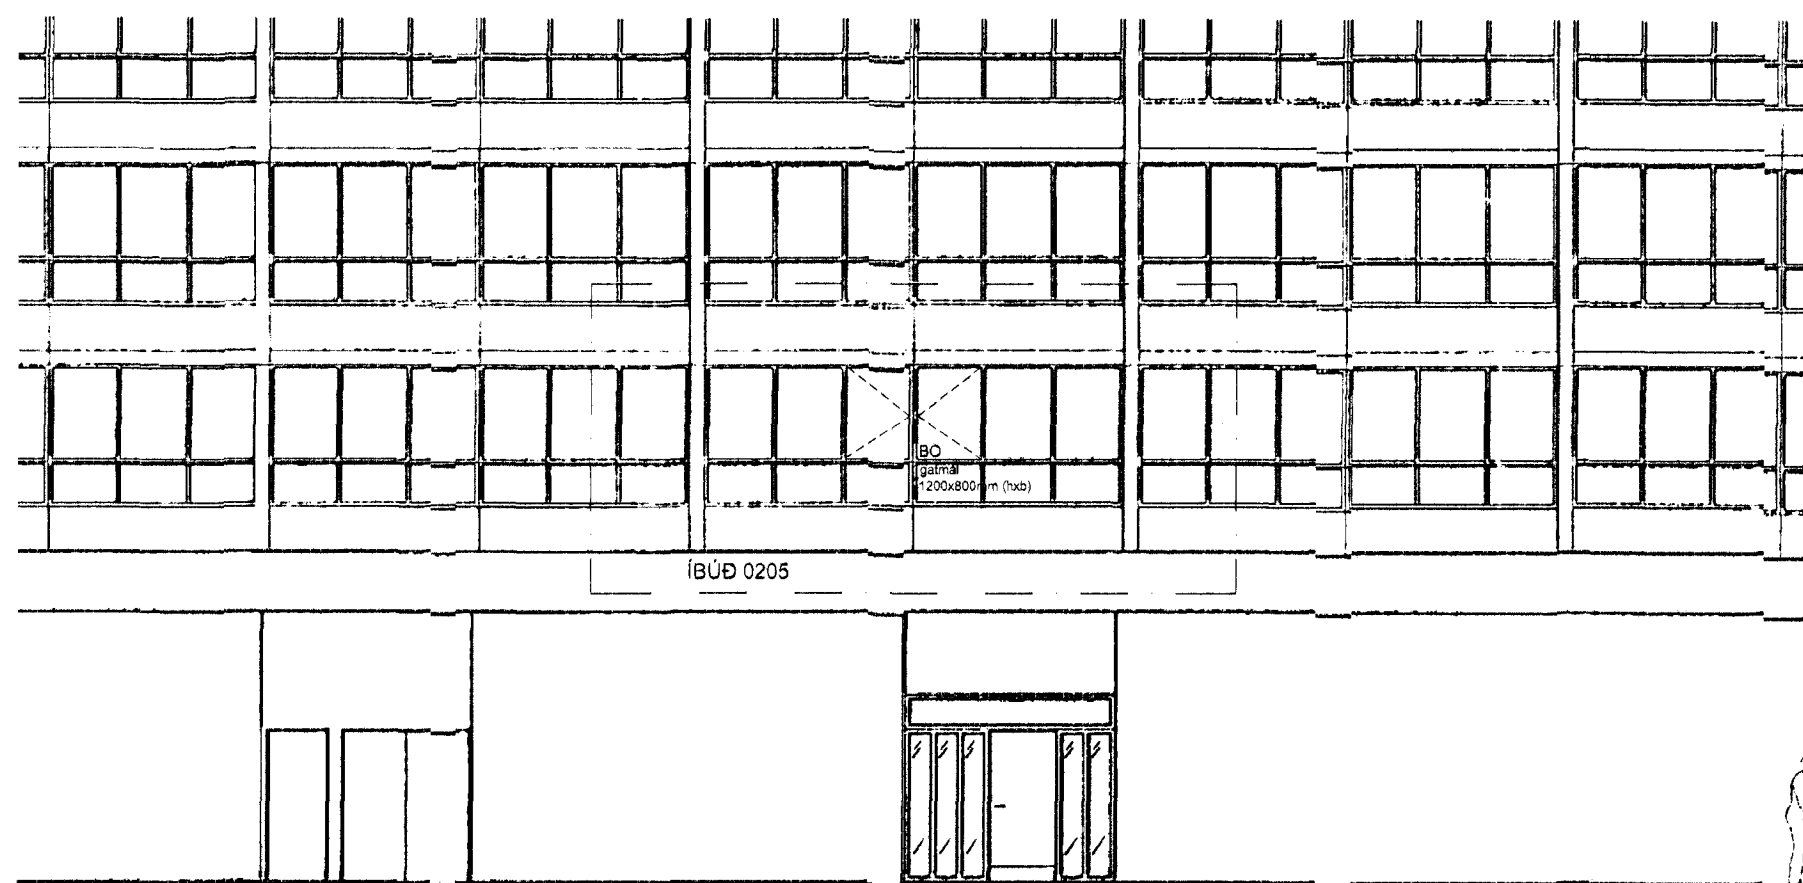

Hluta-útlit suður M 1:100

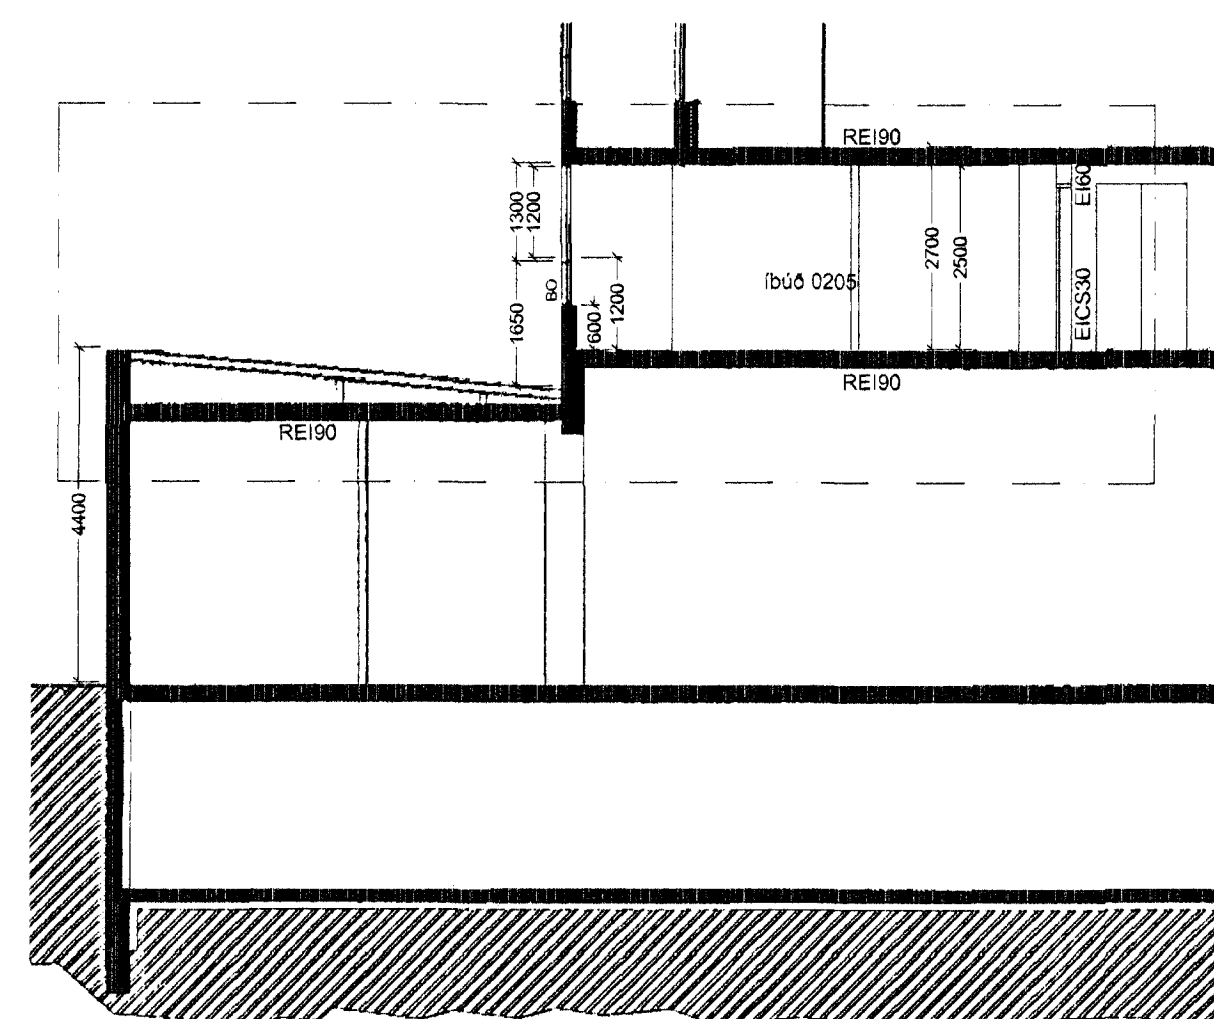

Hluta-skurður A-A M 1:100

Verkheiti:	Miðvangur 41 Íbúð 0205
Verklut:	Grunnmynd
Teiknúmer:	1.01
Mælikvarði:	1:100
Teiknað:	hmh
Yfirfarð:	
Samþykkt:	
Verknúmer:	11048
Útgáfudagur:	03.01.12
Teiknisið:	
V1: Fjölbýlishus 11048-Miðvangur 41 - Stúdíó/íbúð 11048-teikningar 11048-Adaluppdr 11048-I vnr	
Útprintað:	
Feb 20, 2012 - 9:42	

*sig. Hallgrímsson*

**ARKÞING** BOLHOLT 8 - 105 REYKJAVÍK  
 Sími: 570 5700 - FAX: 570 5701  
 arkthing@arkthing.is - www.arkthing.is

SIGURÐUR HALLGRÍMSSON, 170753-3139 ARKITEKT  
 HJÓRTUR PÁLSSON, 080152-4429 BYGG.FR.