Grunnmynd Þaks 1/50

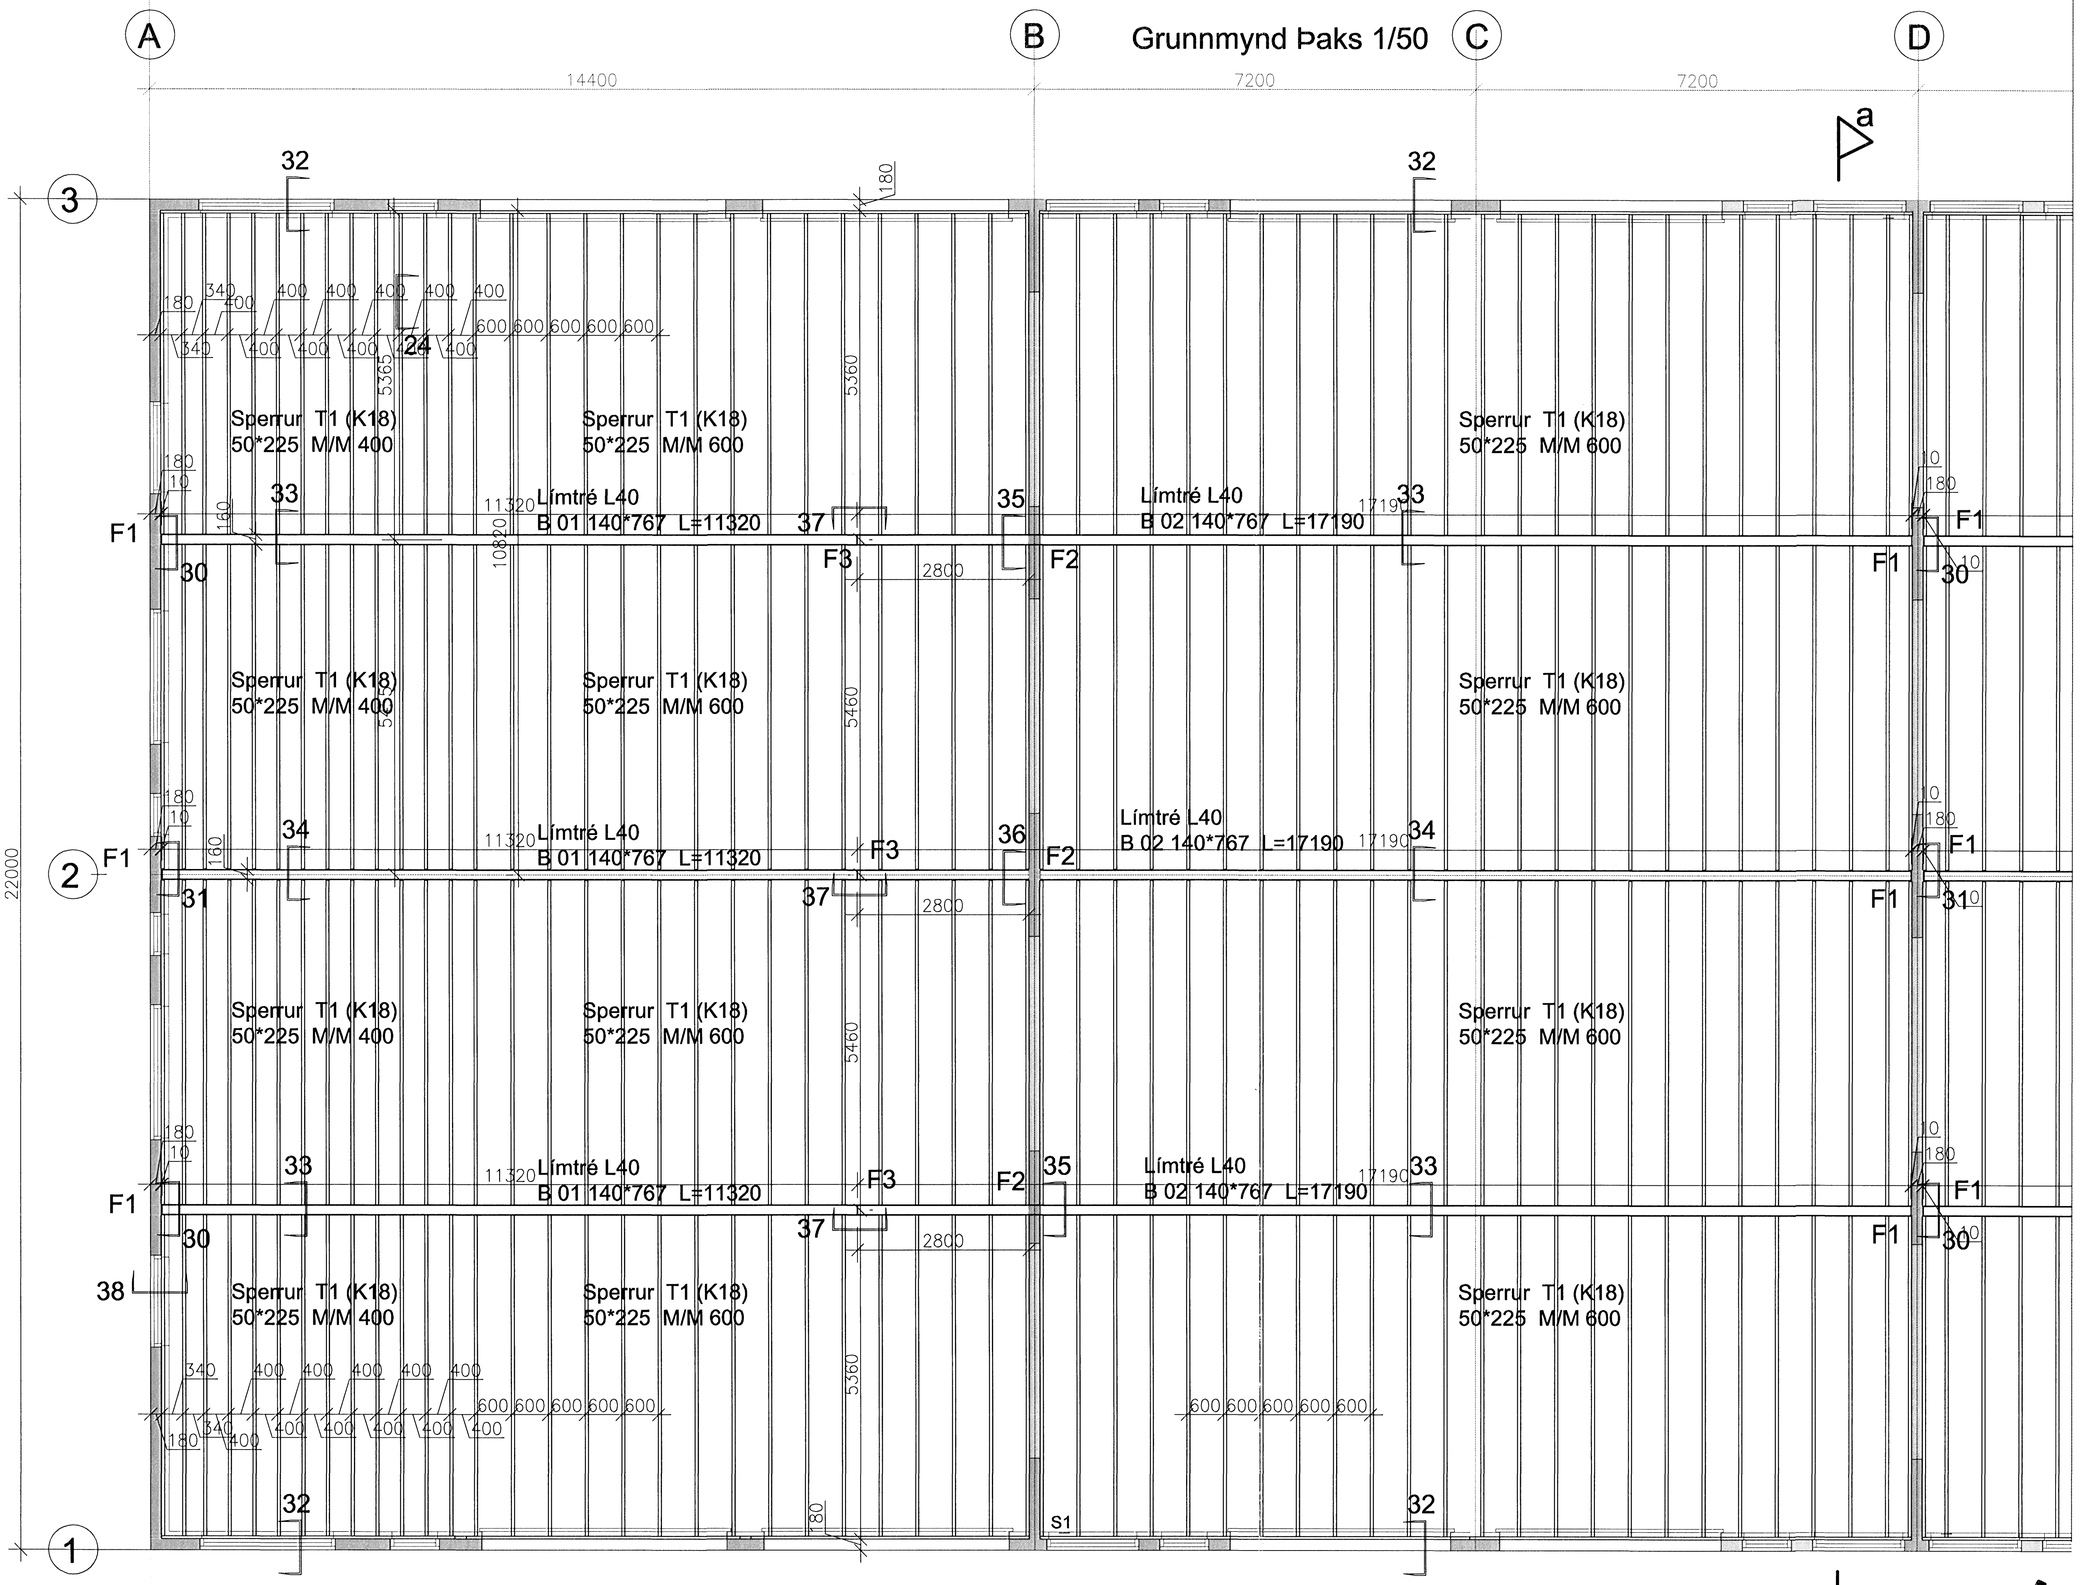

SKÝRINGAR:

ÖLL ÓNEFND MÁL ERU CM, NEMA ÞVERSNIÐSMÁL ERU Í MM. OG KÓTAR Í METRUM.

BOLTAR, RÆR, SKRÚFUR OG NAGLAR SKULU VERA ÚR STÁLI ST 37-2 SKV. DIN 17100 EÐA SAMSVARANDI.
FESTINGAR SKULU VERA GALVANISERAÐAR EÐA RYÐVARÐAR Á VIÐURKENNDAN HÁTT.
UNDIR ALLA BOLTA OG RÆR SEM LIGGJA AÐ TRÉ, SKAL SETJA SKÍFUR MEÐ KANTLENGD 3*D OG ÞYKKT 0,3*D (D ER ÞVERMÁL BOLTA).
NOTA SKAL KAMBSAUM ÞAR SEM SVO ER FYRIR MÆLT, ANNARS SKAL NOTA FERSTRENDA GALVANISERAÐA NAGLA.
TRÉ SKAL EIGI VERA LAKARA EN KVEÐUR Á UM Í 5. GÆÐAFLOKKI. SPERRUR ERU Í STYRKLEIKAFLOKKI K18./T1

HLUTI TRÉS SEM LIGGUR AÐ STEYPU EÐA VERÐUR FYRIR VEÐRUN SKAL FÚAVERJA MEÐ C-TOX EÐA SAMSVARANDI.

STÁL FESTINGAR:

STYRKUR ST 37 , fy 235 Mpa. SKV. DIN 1015.
STÁL SKAL RYÐVARIÐ Á VIÐURKENNDAN HÁTT, T.D MENJAÐ OG MÁLAÐ.

LÍMTRÉ
LÍMTRÉ 40 LÍMING IU STYRKUR 40 Mpa.

BORÐAKLÆÐNING :

BORÐAKLÆÐNING ER ÚR 25*150 MM BORÐUM ÞÉTTKLÆDD. HVERT BORÐ NEGLIST MEÐ 3 stk. 3,1/90 RIFLUÐUM SKOTSAUM, MEÐ LÍMI Í HVERJA SPERRU, EÐA SAMKVÆMT LEIÐBEININGUM RB.

MÁLMKLÆÐNING :

BÁRUSTÁLSKLÆÐNING EÐA SAMBÆRILEG SKAL NEGLA Í AÐRA HVERJA HÁBÁRU, NEMA VIÐ KANNTA, ÞAR SKAL NEGLA Í HVERJA HÁBÁRU.
Í LANGÁTT PLÖTUNNAR SKAL VERA 60 CM. Á MILLI NAGLARAÐA, AÐ UNDANSKYLDU VIÐ ÚTBRÚNIR ÞAKS SKAL VERA 30 CM. MILLI FYRSTU ÞRIGGJA RAÐA.

Samþykkt þann
13 NOV. 2006
Byggingafulltrúinn í Hafnarfirði
f.h. Sigurbjartur Halldórsson

Samþ. Jón Guðm

Ágúst Birgisson ehf.		verk:	Rauðhella 11
Teiknistofa kt. 631298-3979			Hafnarfirði
Bæjarlind 14 201 Kópavogi agustb@ ishof.is		efni:	Burðarvirki: Grunnmynd Þaks.
sími 588 2220 / 894.7997 fax 588 2227			
Ágúst Birgisson teiknifræðingur kt. 160557-4199		mælikv:	1/50
			dags: 23.10.2006
Hannað: ÁB		teikning nr.	B-06-1