


Snið 37

F3

STÁLFEŠTING.
5 STK 20 MM BÓLTAR
2x5 STK BULLDOG GADDASKINNUR $\varnothing 75$

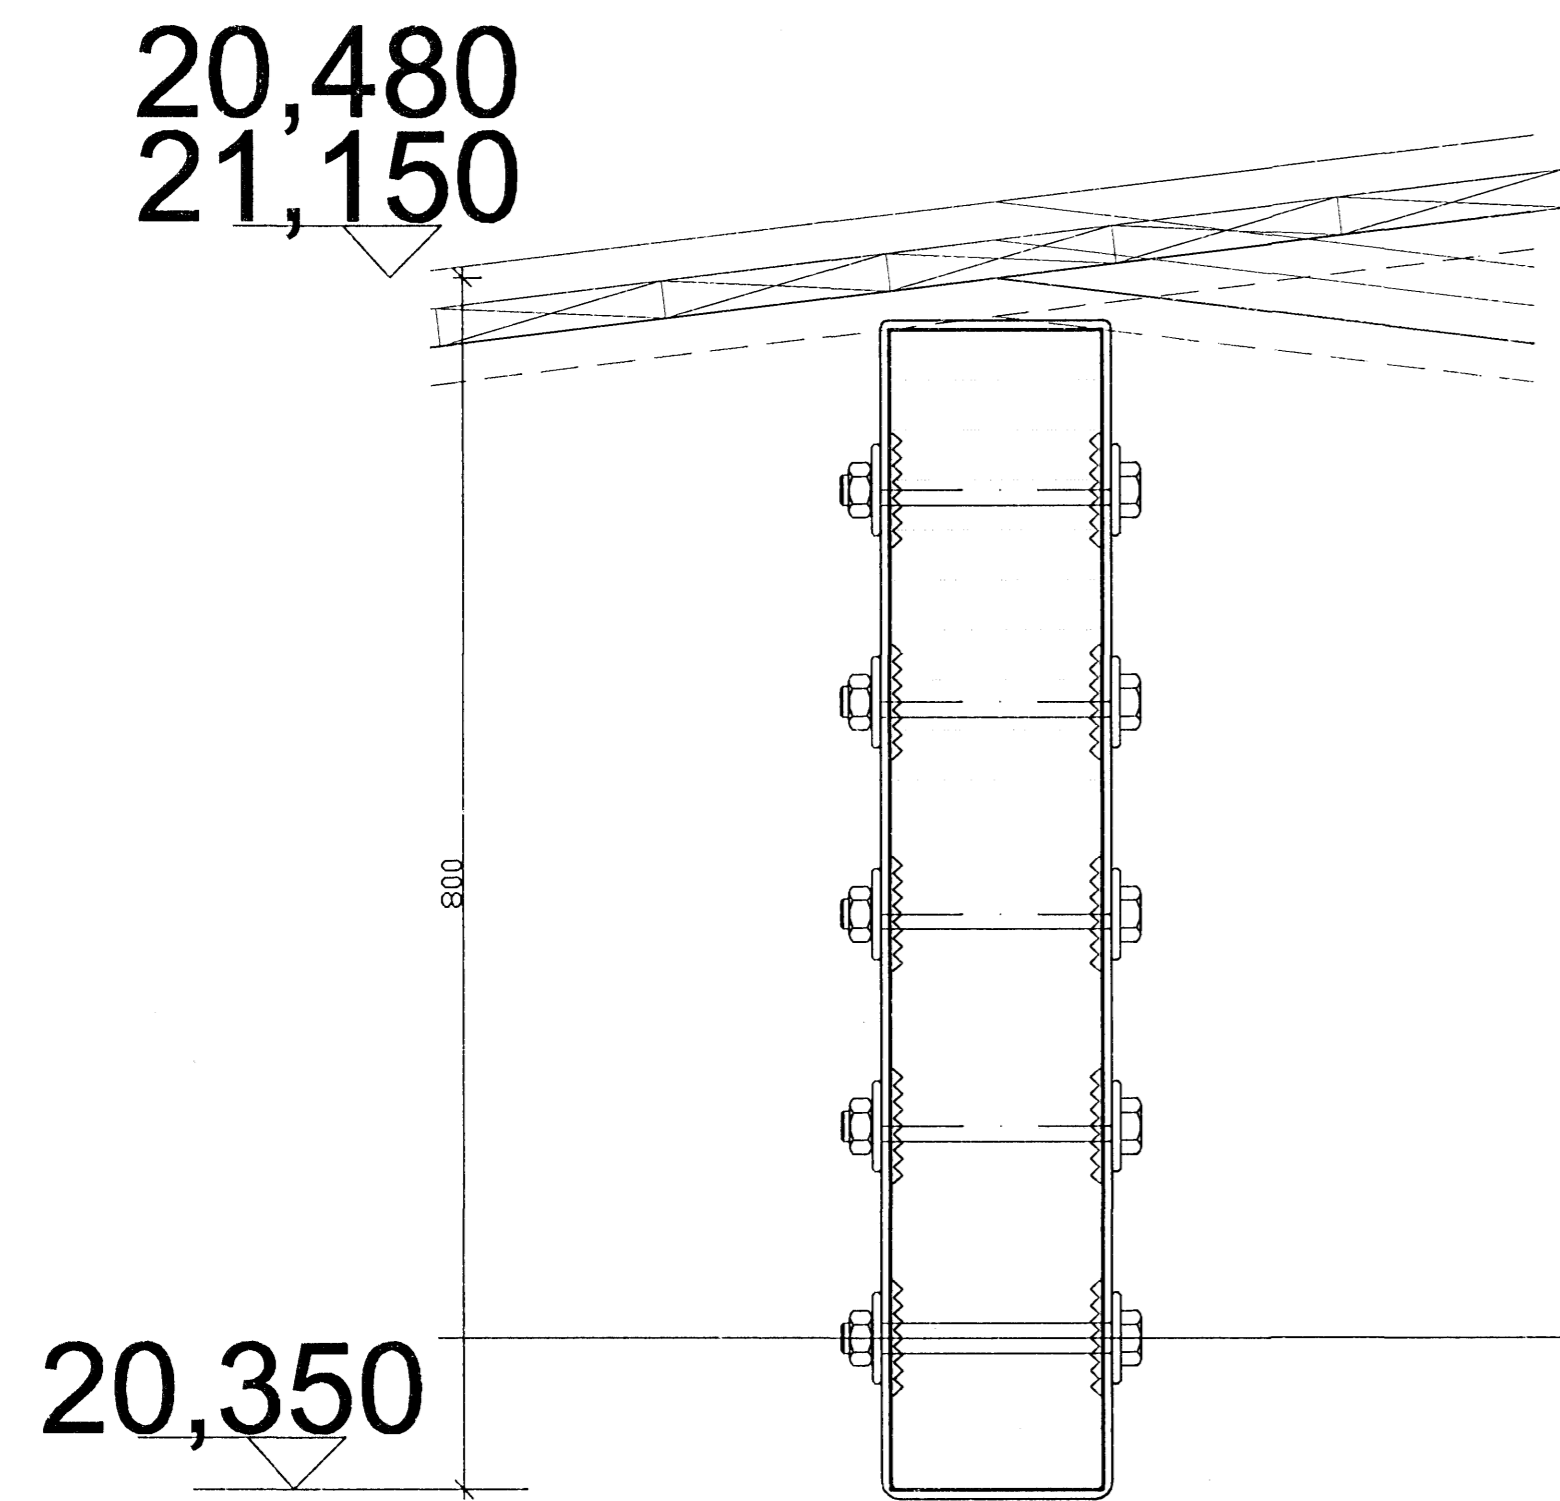


Snið 37 séð á hlið

F3

STÁLFEŠTING.
2x5 STK BULLDOG GADDASKINNUR $\varnothing 75$
5 STK 20 MM BÓLTAR

LB 01

LB 02

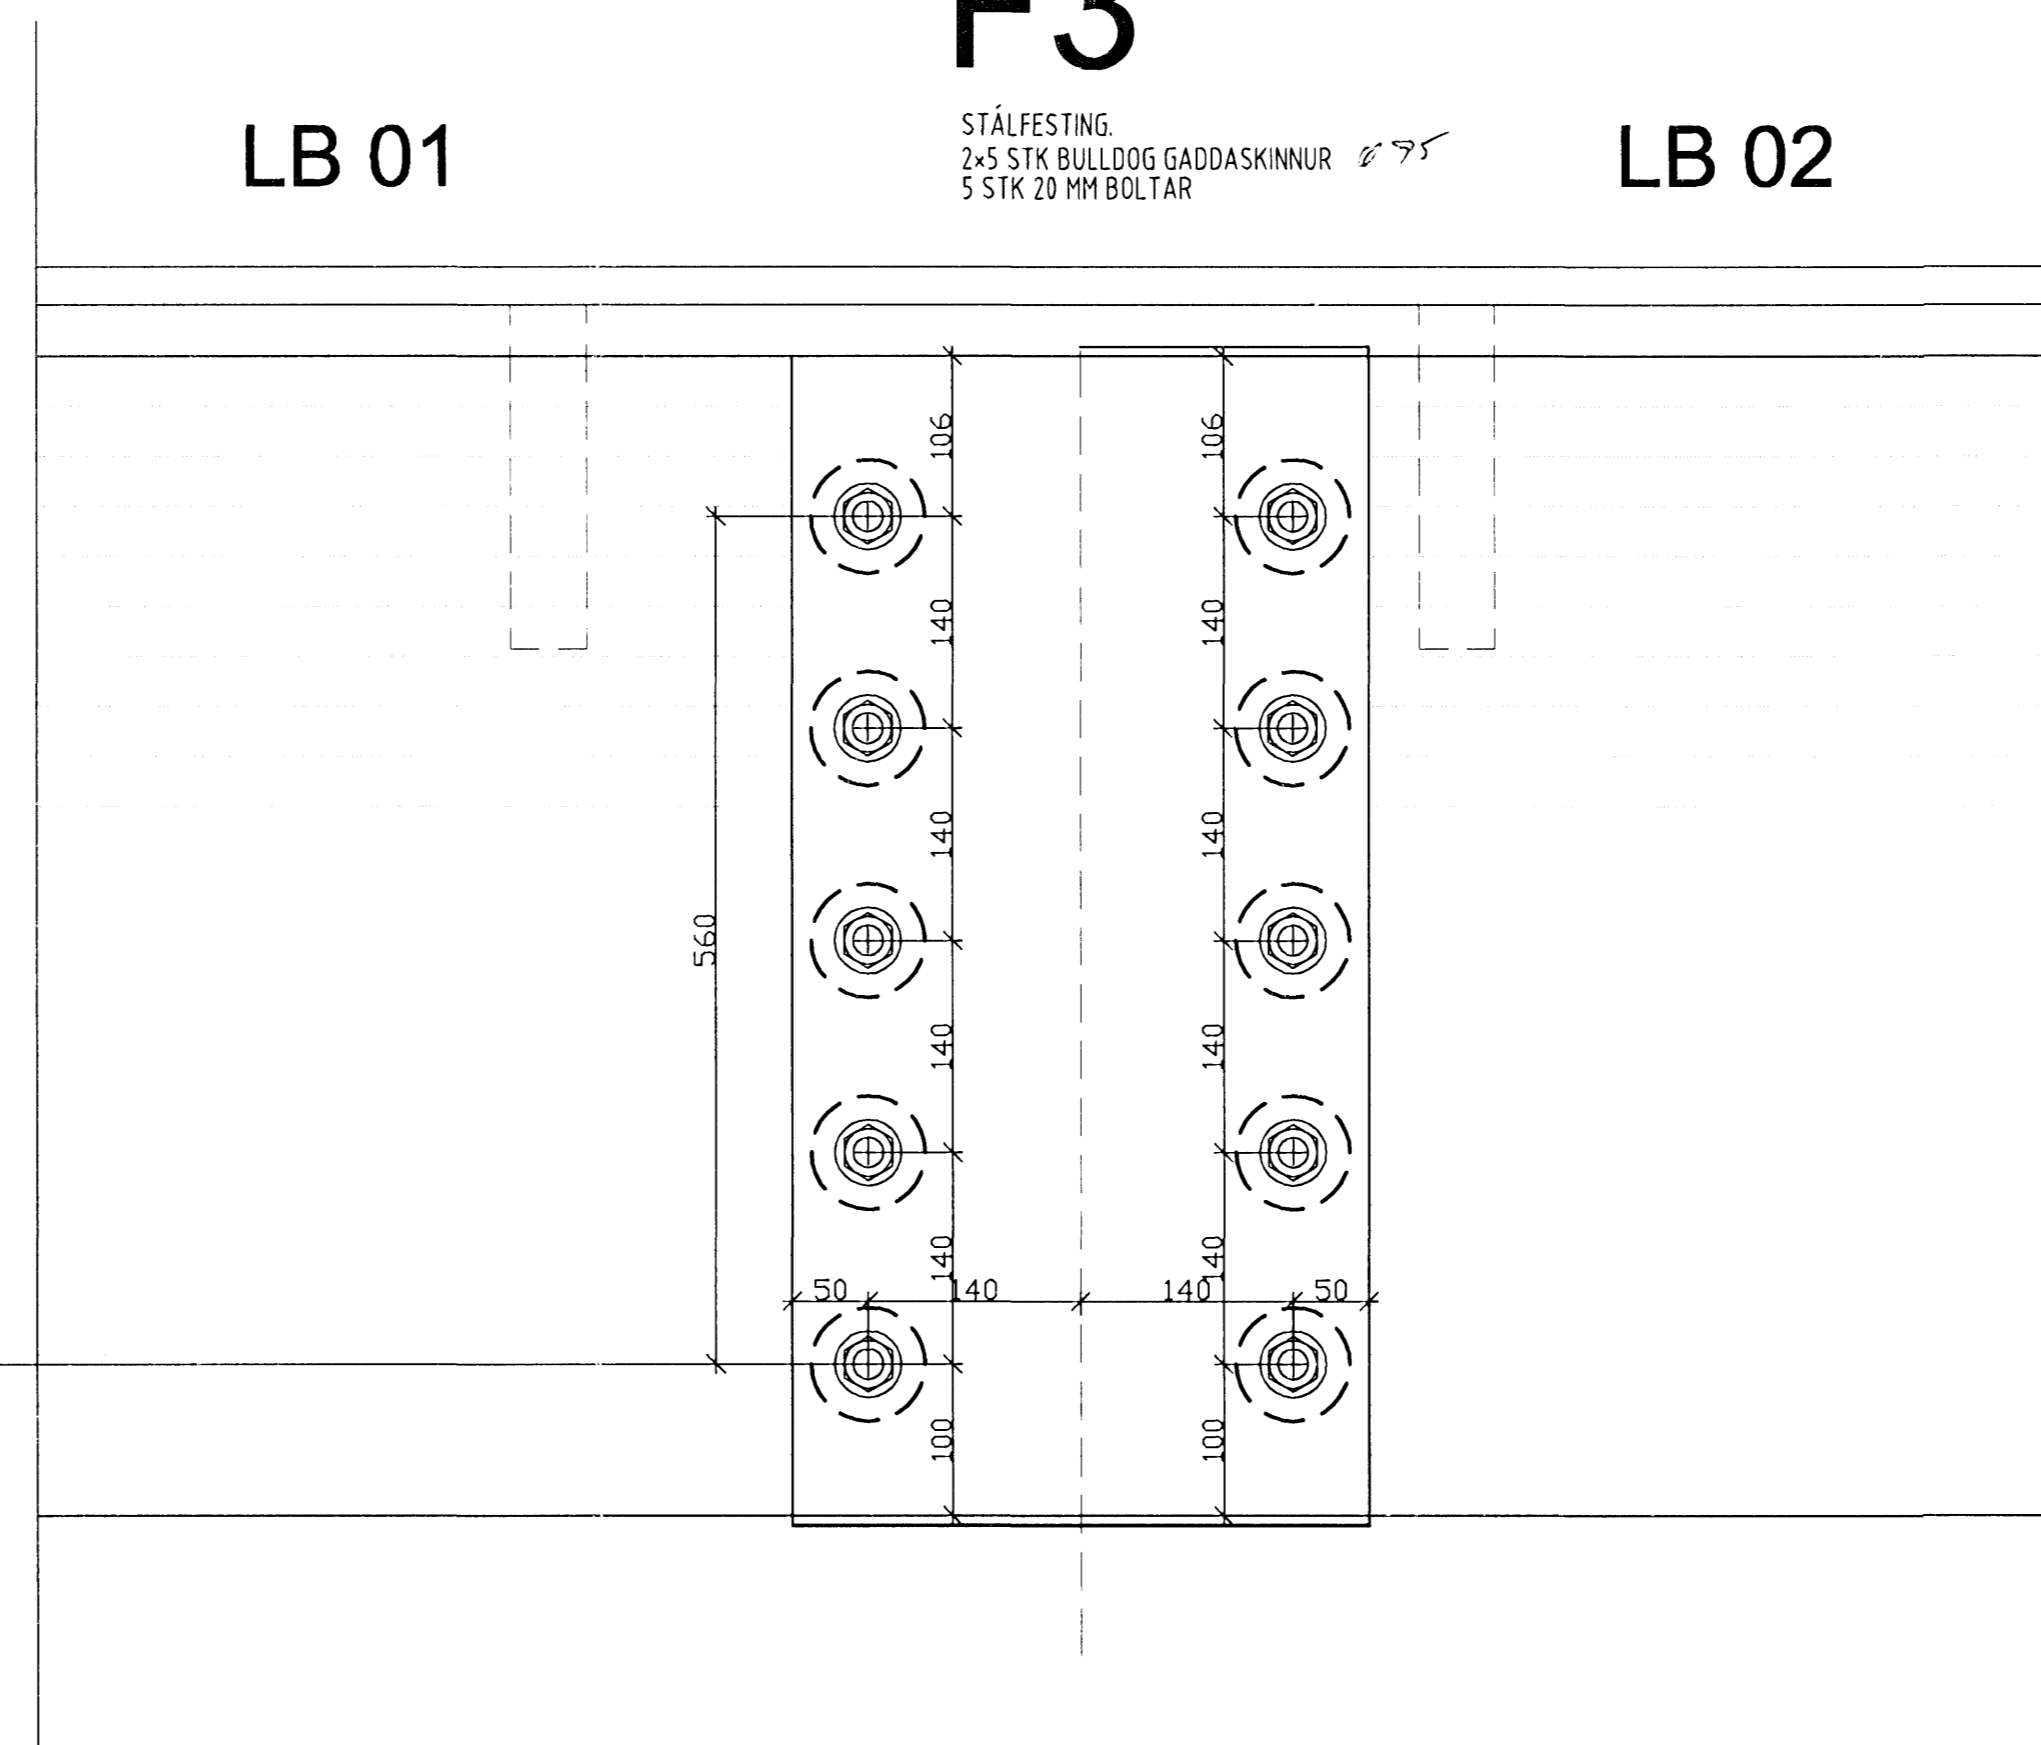

Samþykkt þann
13 NOV. 2005

Byggingafróðgætturinn í Hafnarfirði
Fh. Sigurbjartur Halldórsson

Samþ. Dón Luðm.

Agúst Birgisson ehf. verk: **Rauðhella 11**

Teknistofa kt. 631298-3979
 Hagkerfið
 Hagkerfið 14, 201 Kópavogur agustb@shof.is efni: Búðarvirkni, þak sémyndir.
 Sími 588 2220 / 894 7997 fax 588 2227
 Ágúst Birgisson teknifabingur kt. 160557-4199 mælikv. 1/5 daga: 23.10.2006
 Hannað: AB teikning nr. **B-08-3**