


Grunnmynd gólfhitalagna  
mkv. 1:50

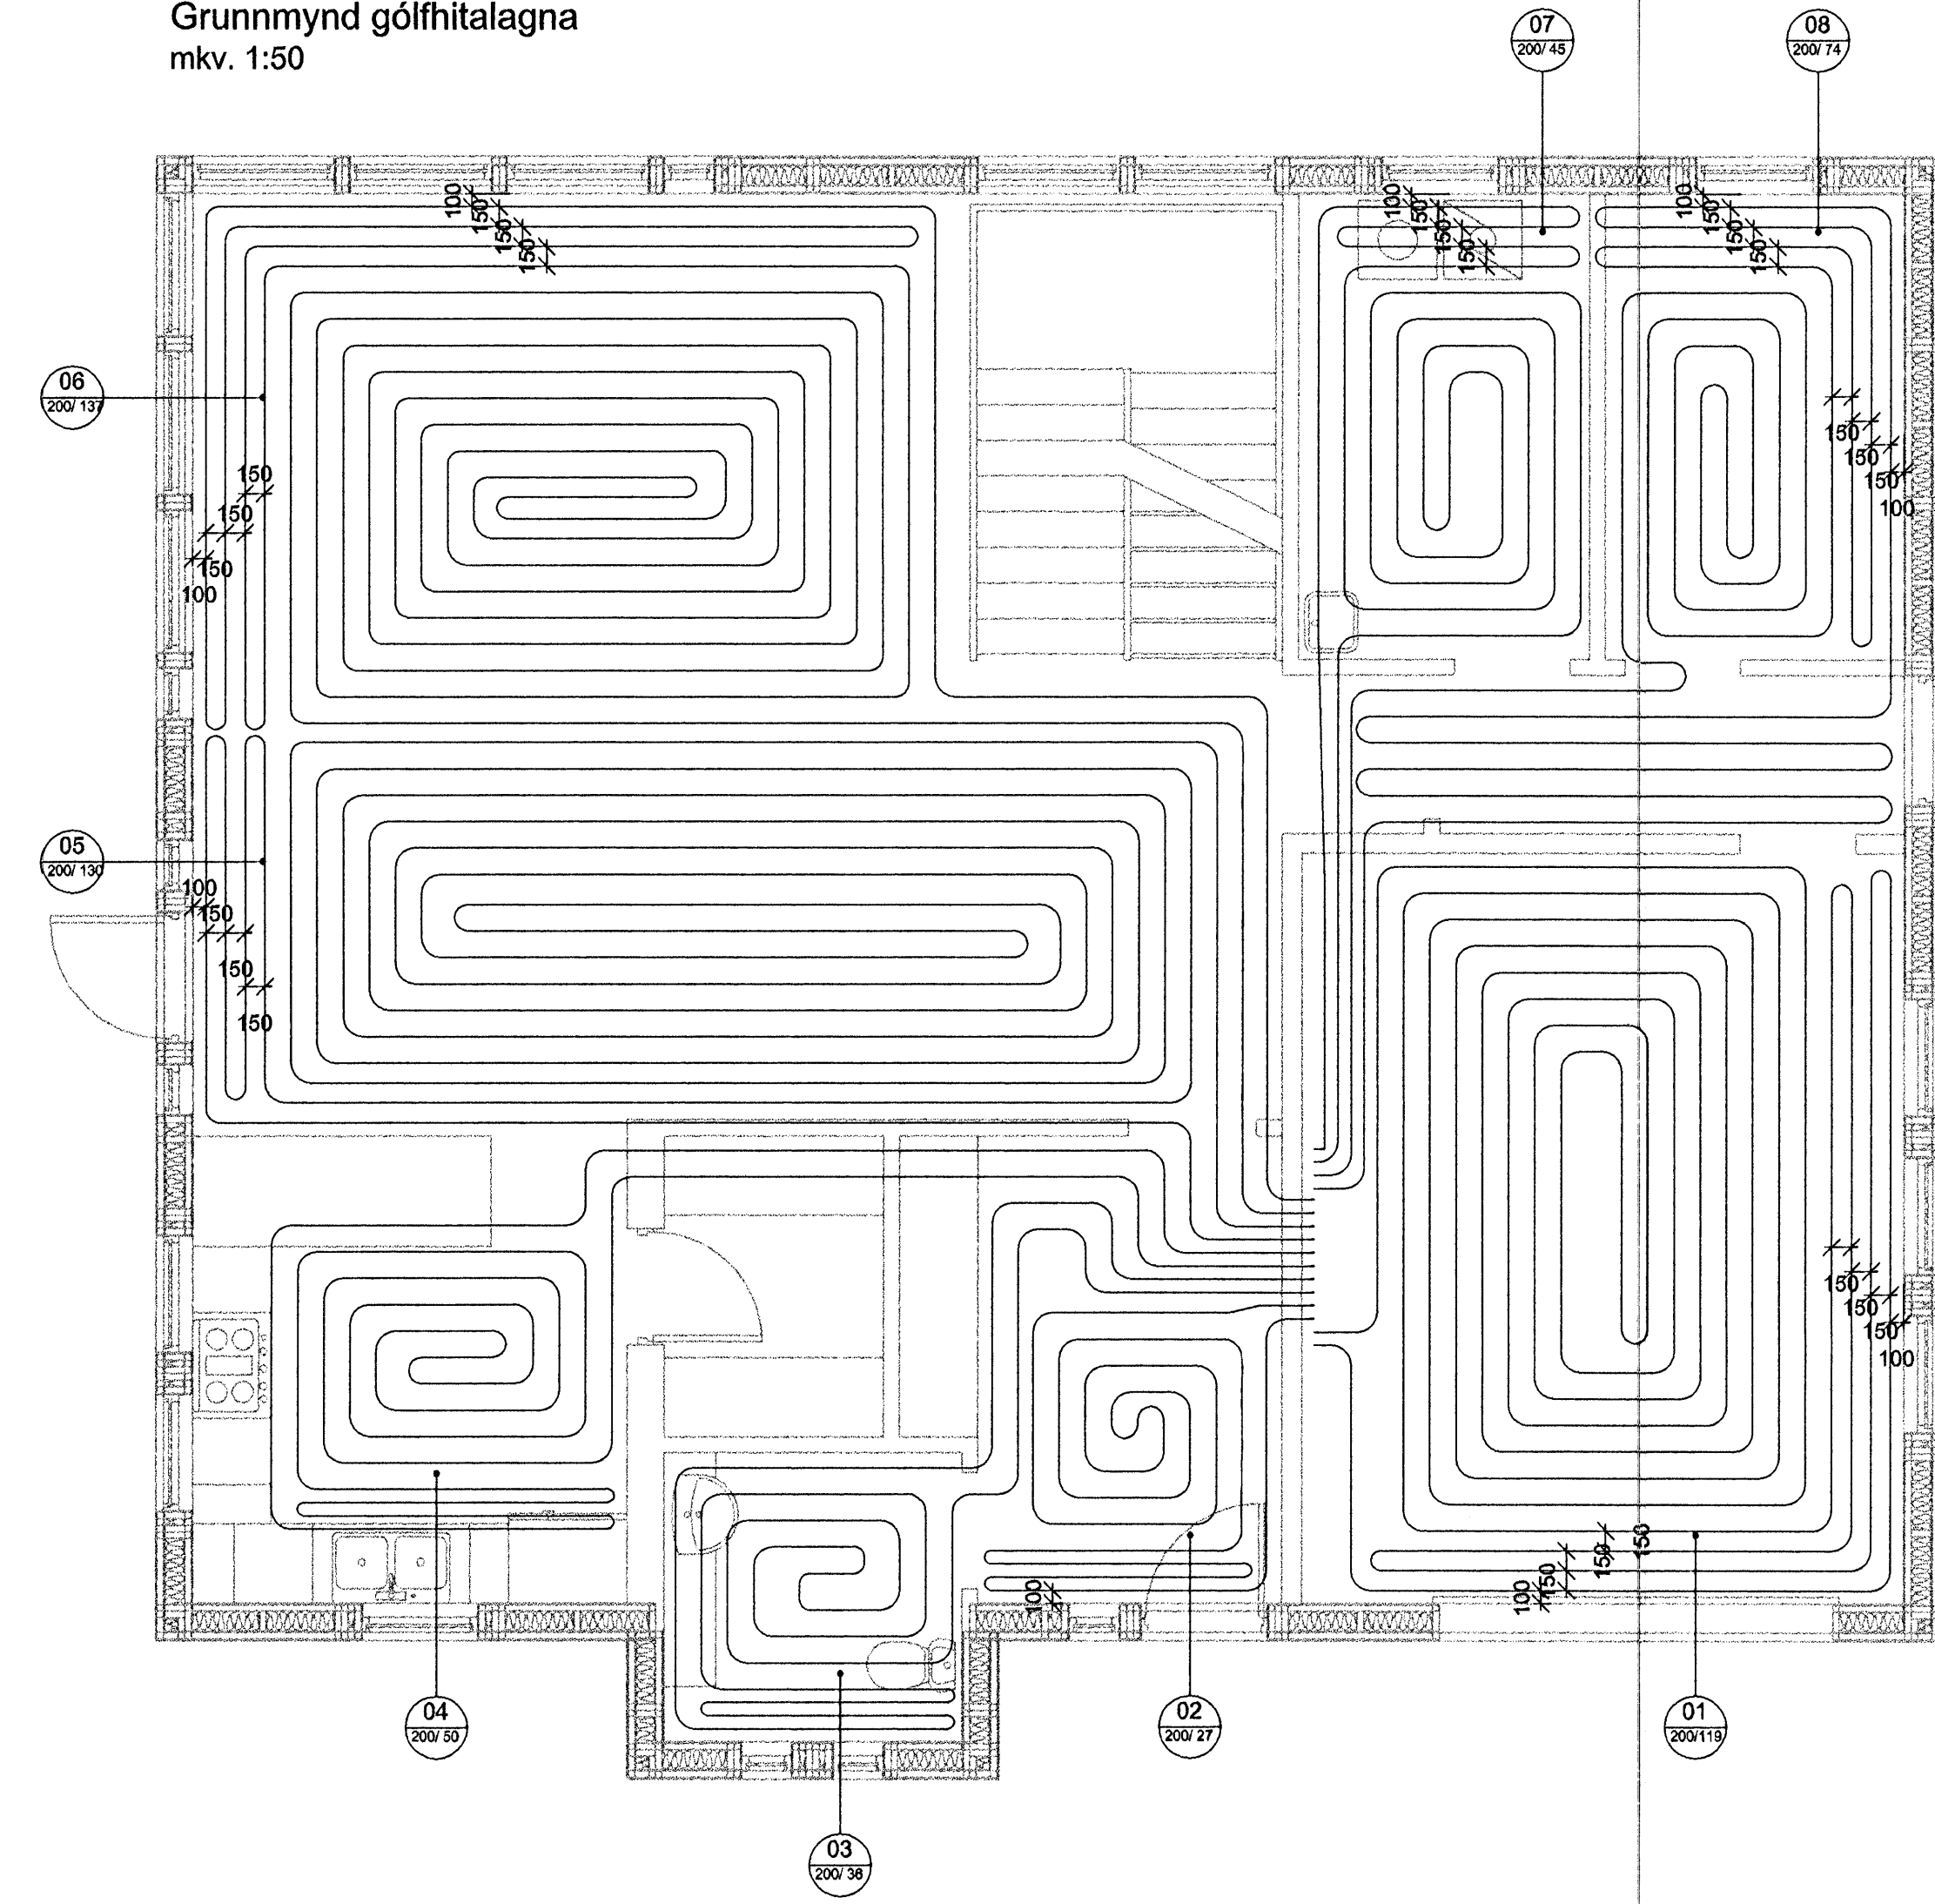

millibil á milli slaufa — lengd á slaufu í metrum

Méðað er við RAUTHERM S gólfhitalagnir Ø18x2.0 c/c 200 nema annað komi fram á teikningu.

Lengd og millibil á slaufum kemur fram á teikningu.

Rör skulu vera 100 mm frá endanlegu yfirborði útveggja að innan.

Rörum skal komið fyrir ofan á járnagnind í plötu.

Járnagnind verði um 40-50mm frá einangrun í botnplötu

02 200/137 — merkir númer á slaufu

20. Okt. 2005

Hrauntunga 1

Lagnir í botnplötu  
Gólfhitalagnir

ÚTGÁFUFERILL			
NÚMÉR	DAGS	SKÝRINGAR	UNNIÐ
DAGS:	SAHRÉM HÖNNUÐUR		
<p><b>EMIL ÞÓR GUÐMUNDSSON</b> HTFI</p> <p>LÆKJASMÁRA 98 200 KÓPAVOGUR SÍMI: 544 4004 GSM: 898 9517 NETFANG: emil@emil.is Kl: 280456-3499</p>			
HEITI VERKS:			
Hrauntunga 1			
HEITI TEKNINGAR:			
Lagnir í botnplötu Gólfhitalagnir			
MKV:	DAGS:	VERK NR	
1:50/1:20	10/10/03	Sm23	
TEKNAÐ:	VERFAÐ:	SAHBYKKT	NR. TEKNINGAR
EPG	EPG	EPG	
DAGS LÖND/ÓSKR	NAFN HÖNNUÐAR	<p><b>L02</b></p> <p>ÚTGÁFA</p>	
10/10/05	EMIL ÞÓR GUÐMUNDSSON		
UNDIRSKR HÖNNUÐAR			