




ÞAK : GRUNNMYND , MKV. 1:50

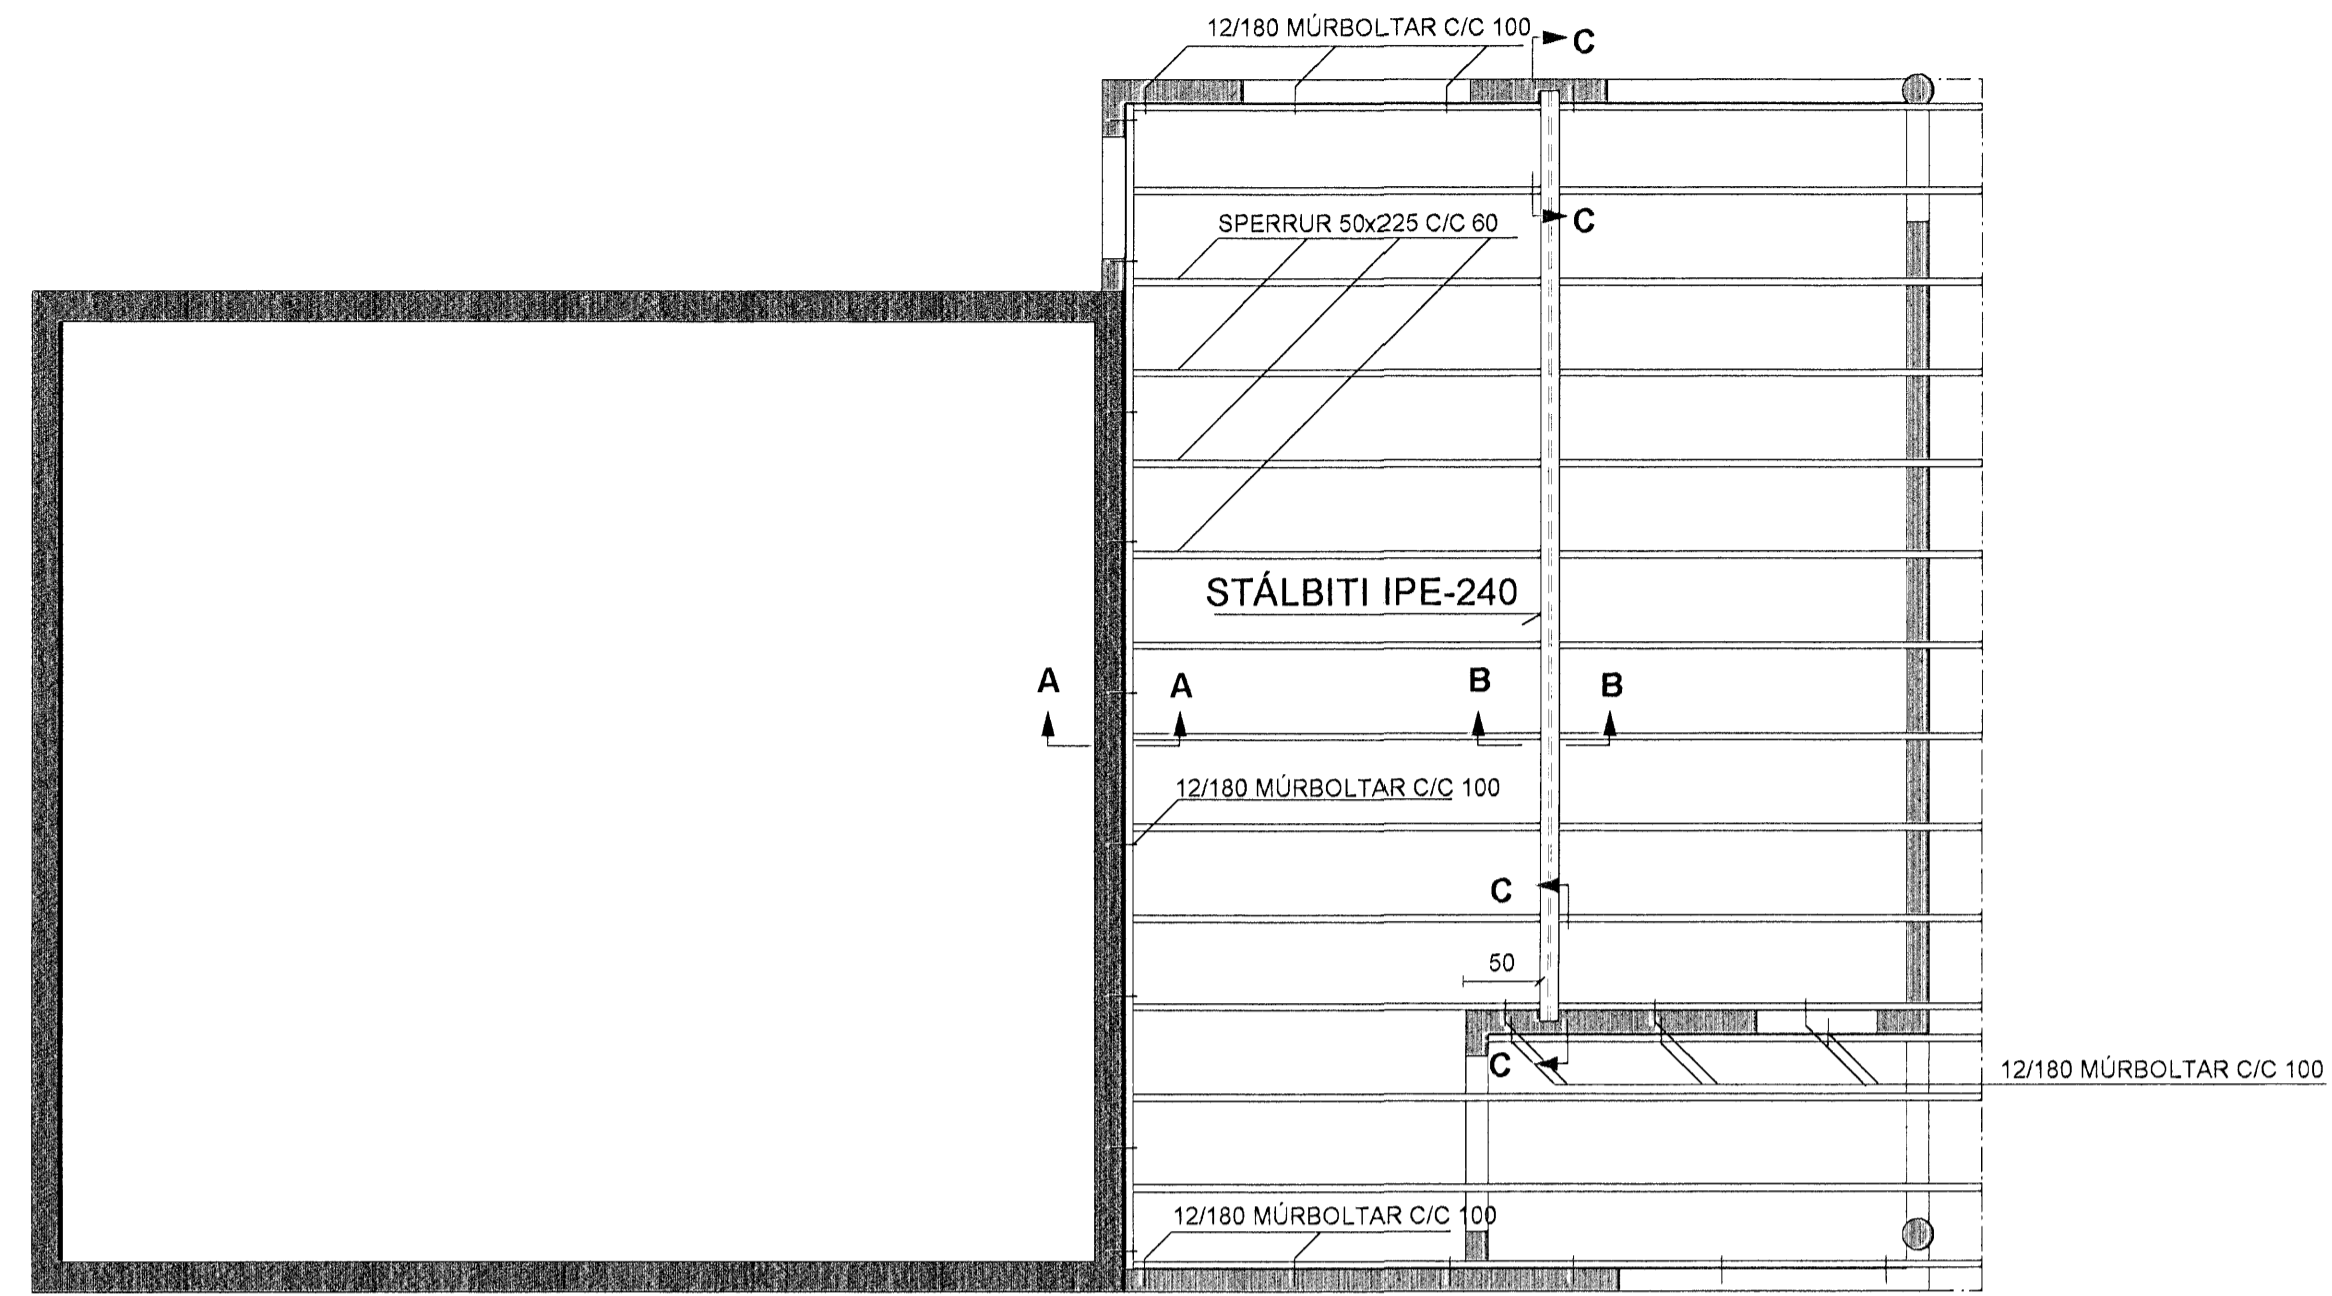


SNID A-A MKV. 1:10

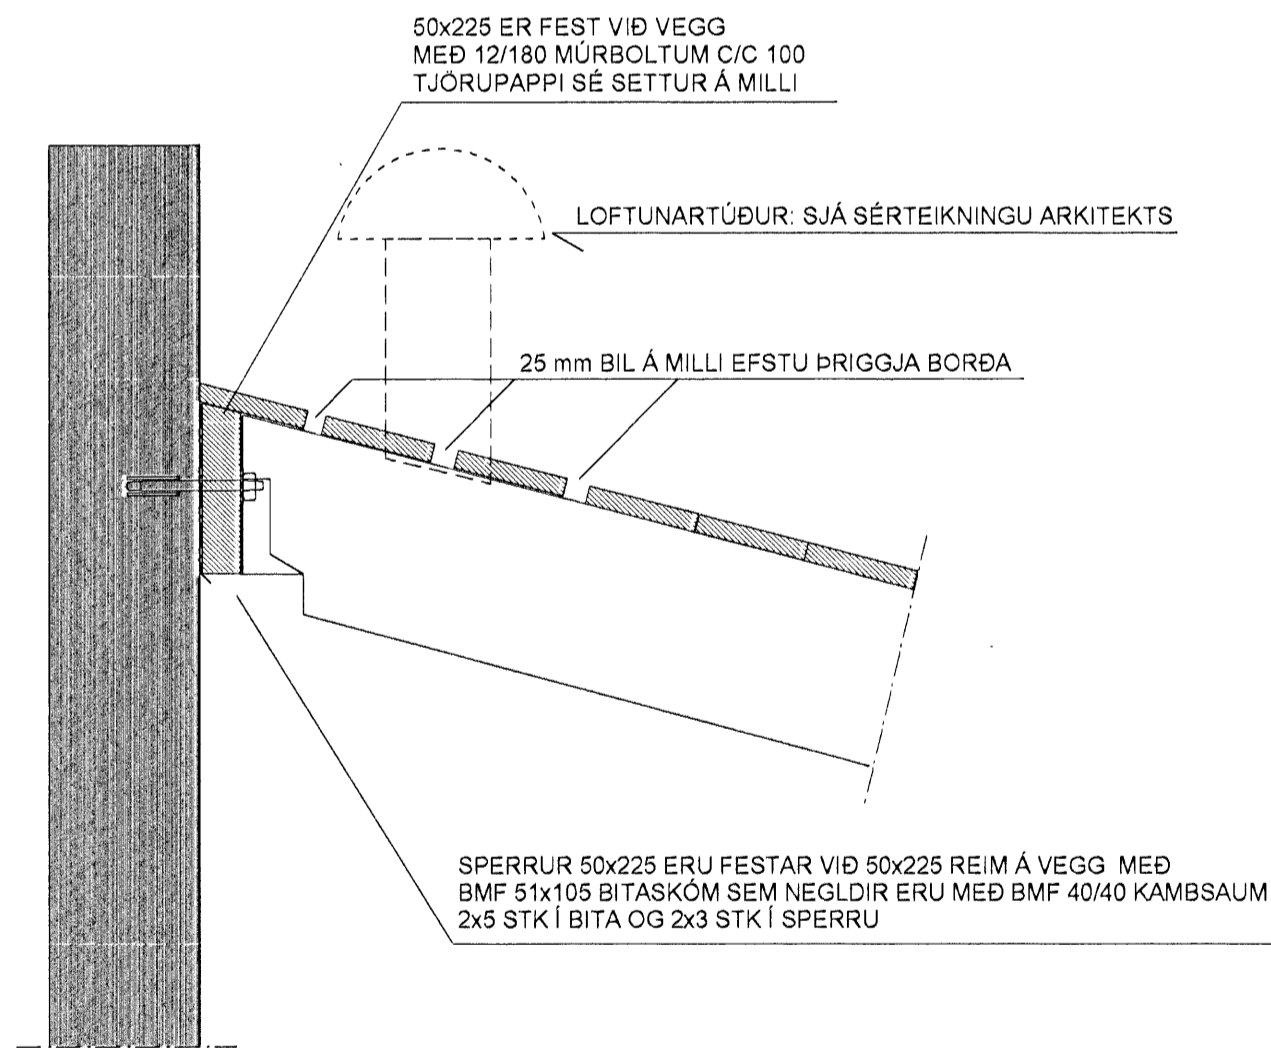

SNID B-B MKV. 1:10

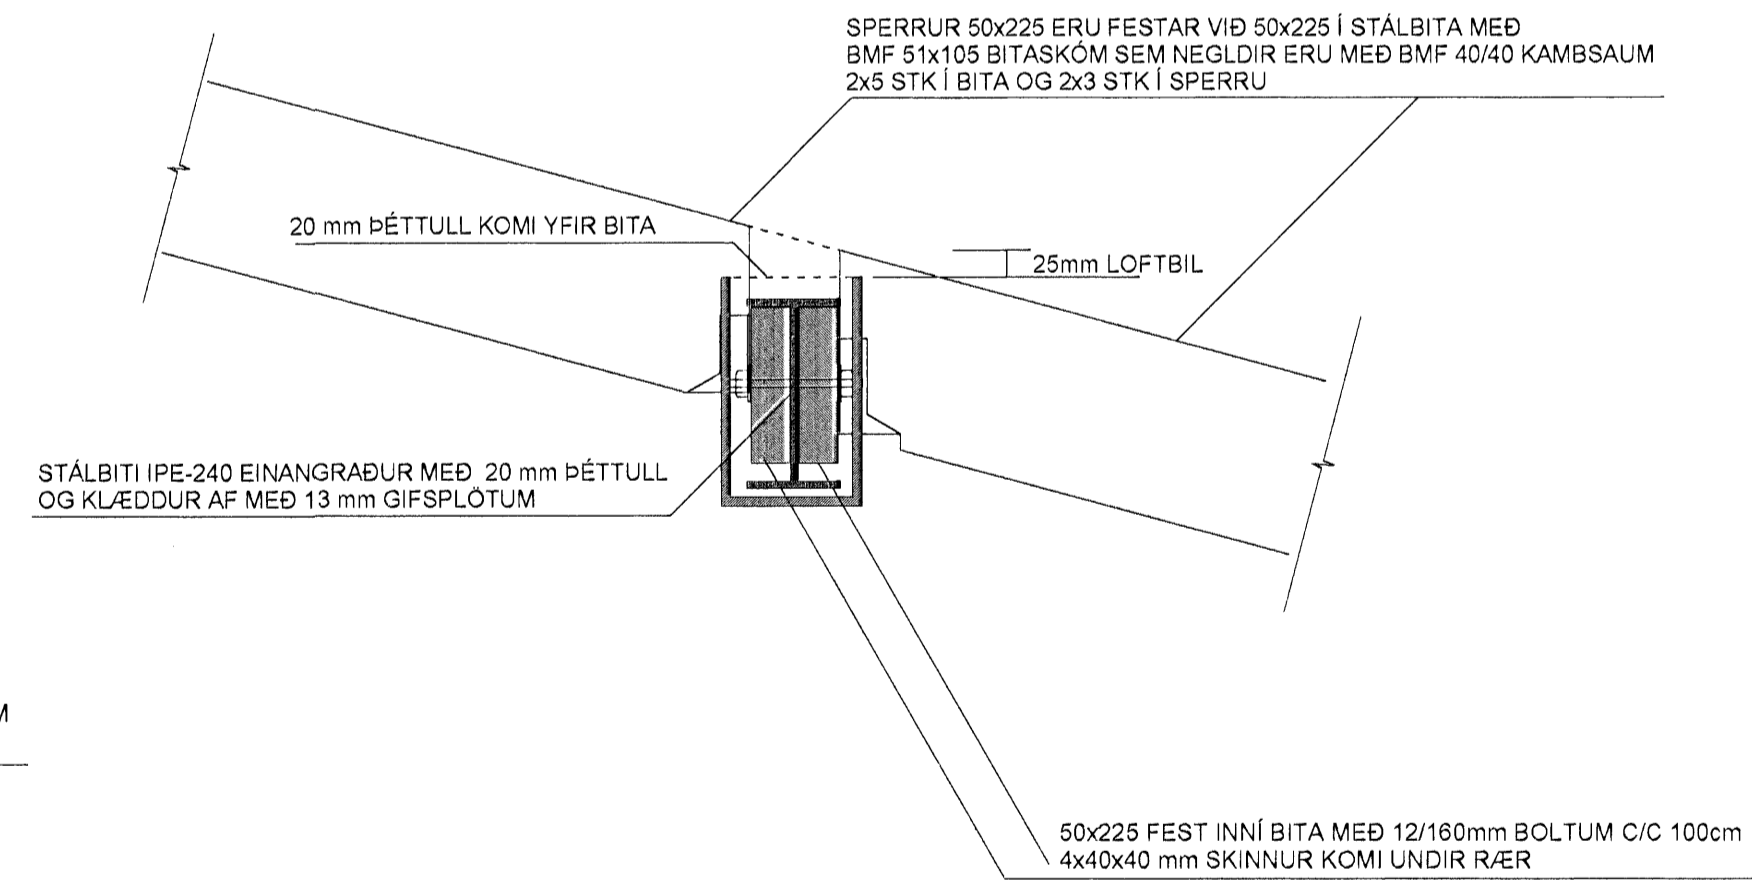

SNID C-C MKV. 1:10

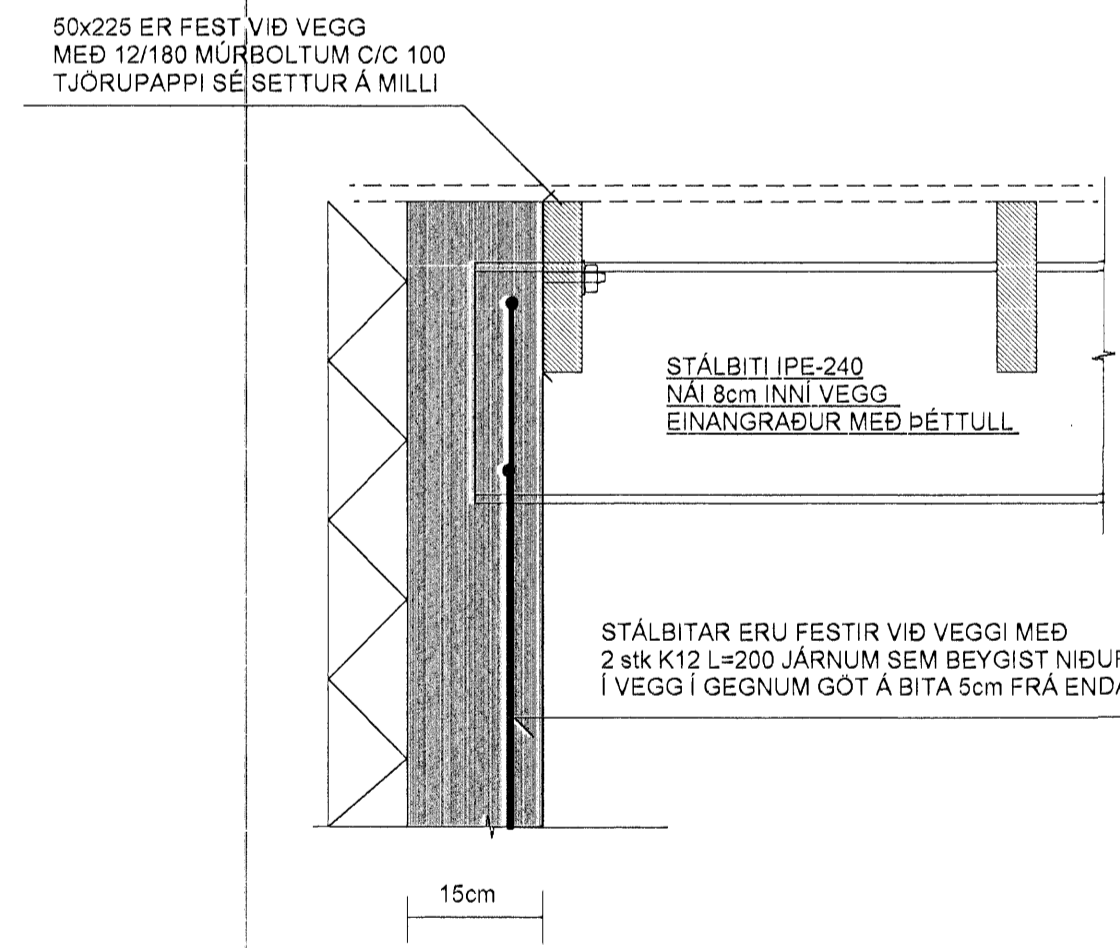

SKÝRINGAR :

SPERRUR ERU 50x225 FLOKKUR K-18 , SAMKV. ÍST/DS 413 STÖDLUM

SETJA SKAL TJÖRUPAPPA MILLI TIMBURS OG STEINS

ÞARSEM SPERRUR BOLTAST Á VEGGI

FÚAVERJA SKAL INNSTEYPTA SPERRUENDA

STÁLVIRKI SKAL VERA Í SAMRÆMI VID ÍST/DS 412 STAÐLA

STÁLBITA SKAL MÁLA MED RYÐVARNARGRUNNI , STÁLGÆÐI ST-37

ALLAR SUÐUR ERU a=6mm

YFIR EINANGRUN OFANÁ STÁLBITA SÉ MINNST 25 mm LOFTBIL

STÁLBITA SKAL EINANGRA MED MINNST 20 mm ÞÉTTULL ALLAN HRINGINN


SPERRUR INNÍ STÁLBITUM SÉU HEILAR OG ÓSAMSETTAR

TILAD AUKA STÍFLEIKA BITANS

TIMBURSTÆRÐIR BOLTAR OG SAUMUR ERU Í MILLIMETRUM

ALLIR KÓTAR ERU Í METRUM

ALLAR MÁLSETNINGAR ERU Í SENTIMETRUM

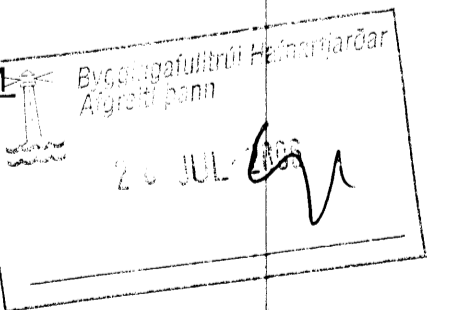

SJÁ EINNIG SKÝRINGAR Á TEIKNINGU NR. 1.02

BREYTT: 22 JÚLÍ 2006 (Breytt byggingamefndarteikning - hús stækkað)

TEIKN.NR. 1.05	Tæknivangur ehf. KT 450586-1889 Kirkjustétt 28, 113 Reykjavík Sími: 584 22 44, Netf. tv@vortex.is
KVARDI: 1:50, 1:10	
DAGS. JÚLÍ 2006	
HANNAD: MG	VERKEFNI: HRINGBRAUT 64 Í HAFNARFIRÐI
TEIKNAD: MG	BURÐARVIRKI: ÞAK, GRUNNMYND, SNID OG SKÝRINGAR
YFIRFARID:	Magnús Gyfason KT 201251-4199 Undirskrift Aðalhönnuðar