

Rúmmynd
1 = 50 mm

Skýringar: Frárennislagna

Mál og málsetningar

Stærðir lagna og brunna eru í millimetrum [mm] en hæðakötur í metrum [m]. Hæðakötur lagna og brunna eru miðaðir við hæð í rennislötni. Halli á lögnum er gefin upp í prómilum [o/oo].

Efni

Frárennislagnir undir botnplötu skulu vera PVC-plaströr > 100 mm í þvermál. Frárennislagnir í jörðu utan sökkuls skulu vera stein- eða PVC-plaströr > 100 mm í þvermál. Frárennislagnir ofan botnplötu skulu vera PP-plaströr. Niðurföll í lög og bílgæmslu séu með sandlög.



Frágangur lagna

Frágangur lagna skal vera skv. ÍST 65 og ÍST 68. Grafar skal fyrir lögnum og brunnnum í fullþjappað fyllingarefni og fylla undir og yfir með a.m.k. 150 mm af fnum sandi og þjappa vel en gatlega. Lagnirnar skulu liggja á belgnum en ekki á málfum. Allar lagnir skulu vera beinar en beygjur og greinar gerðar með þar til gerðum beygju- og greinastykkjum.

- | | | | |
|-----|-------------------------|-----|---------------------------------|
| VS | Vatnssalerni | BR | Holrásabrunnur |
| HL | Handlaug | BK | Hæð á brunnsbotni (rennislötni) |
| SB | Steypið | BN | Þakniðurfall |
| GN | Gólfniðurfall | SN | Svalaniðurföll |
| GNG | Gegnumstreymisniðurfall | GH | Gólfhæð húss |
| BV | Þvottavél | IV | Lagn í vegg eða í einhangur |
| UV | Uppþvottavél | ST | Steinfall |
| EV | Eldhúsvaskur | NF | Niðurfall |
| SV | Skólvascur | PEH | Plaströr (Polyetylen) |
| | | PVC | Plaströr (Polyvinilkloríð) |
| | | PP | Plaströr (Polypropylen) |

Staðsetning hreinlætistækja sjá grunnmynd arkitekta.

- | | |
|-------|-----------------------|
| ————— | Frárennislögn |
| ————— | Regnvatnslögn |
| ————— | Jarðvatnslögn (Dren) |
| ————— | Jarð og regnvatnslögn |
| ————— | Afall hitaveitu |
| ————— | Kaldvatns inntak |

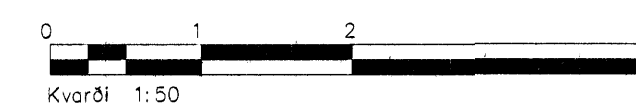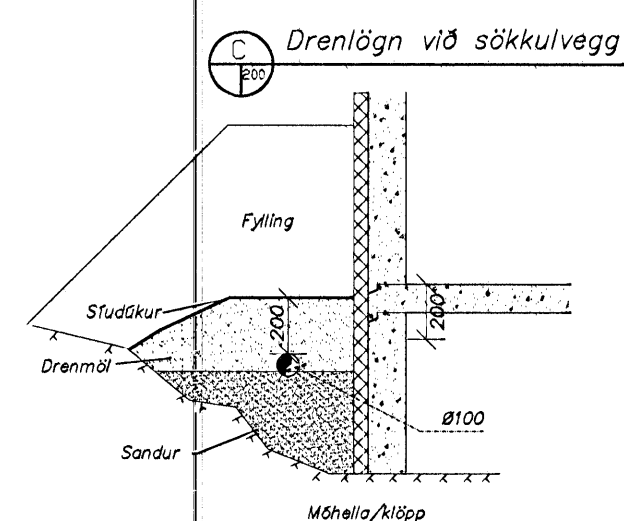

A	Innra skipulagi breytt	SG	12.06.06
Stg.	Nr.	Breytingar	Höfundur Daga

Verkteikningar

Hverfisgata 45, Hafnarfirði	
<p>Strendingur ehf. Verkfræðingafélagið Fjarbergsgata 10-15 • 220 Hafnarfirður Sími 565 5640, fexi 565 5641</p>	<p>Frárennislögn Rúmmynd</p>
<p>Höfundur: <i>Heiðar Þorvaldur</i> Númer: 2405-63-2903 Sigurður Guðmundsson 191063-7599</p>	<p>Daga: maí 2002</p>
<p>Skala: 1:50</p>	<p>Númer teikningar: 302</p>
<p>Samráðgjafi: <i>[Signature]</i></p>	<p>Órgán: A</p>