




Grunnmynd 2 hæð  
1 = 50 mm

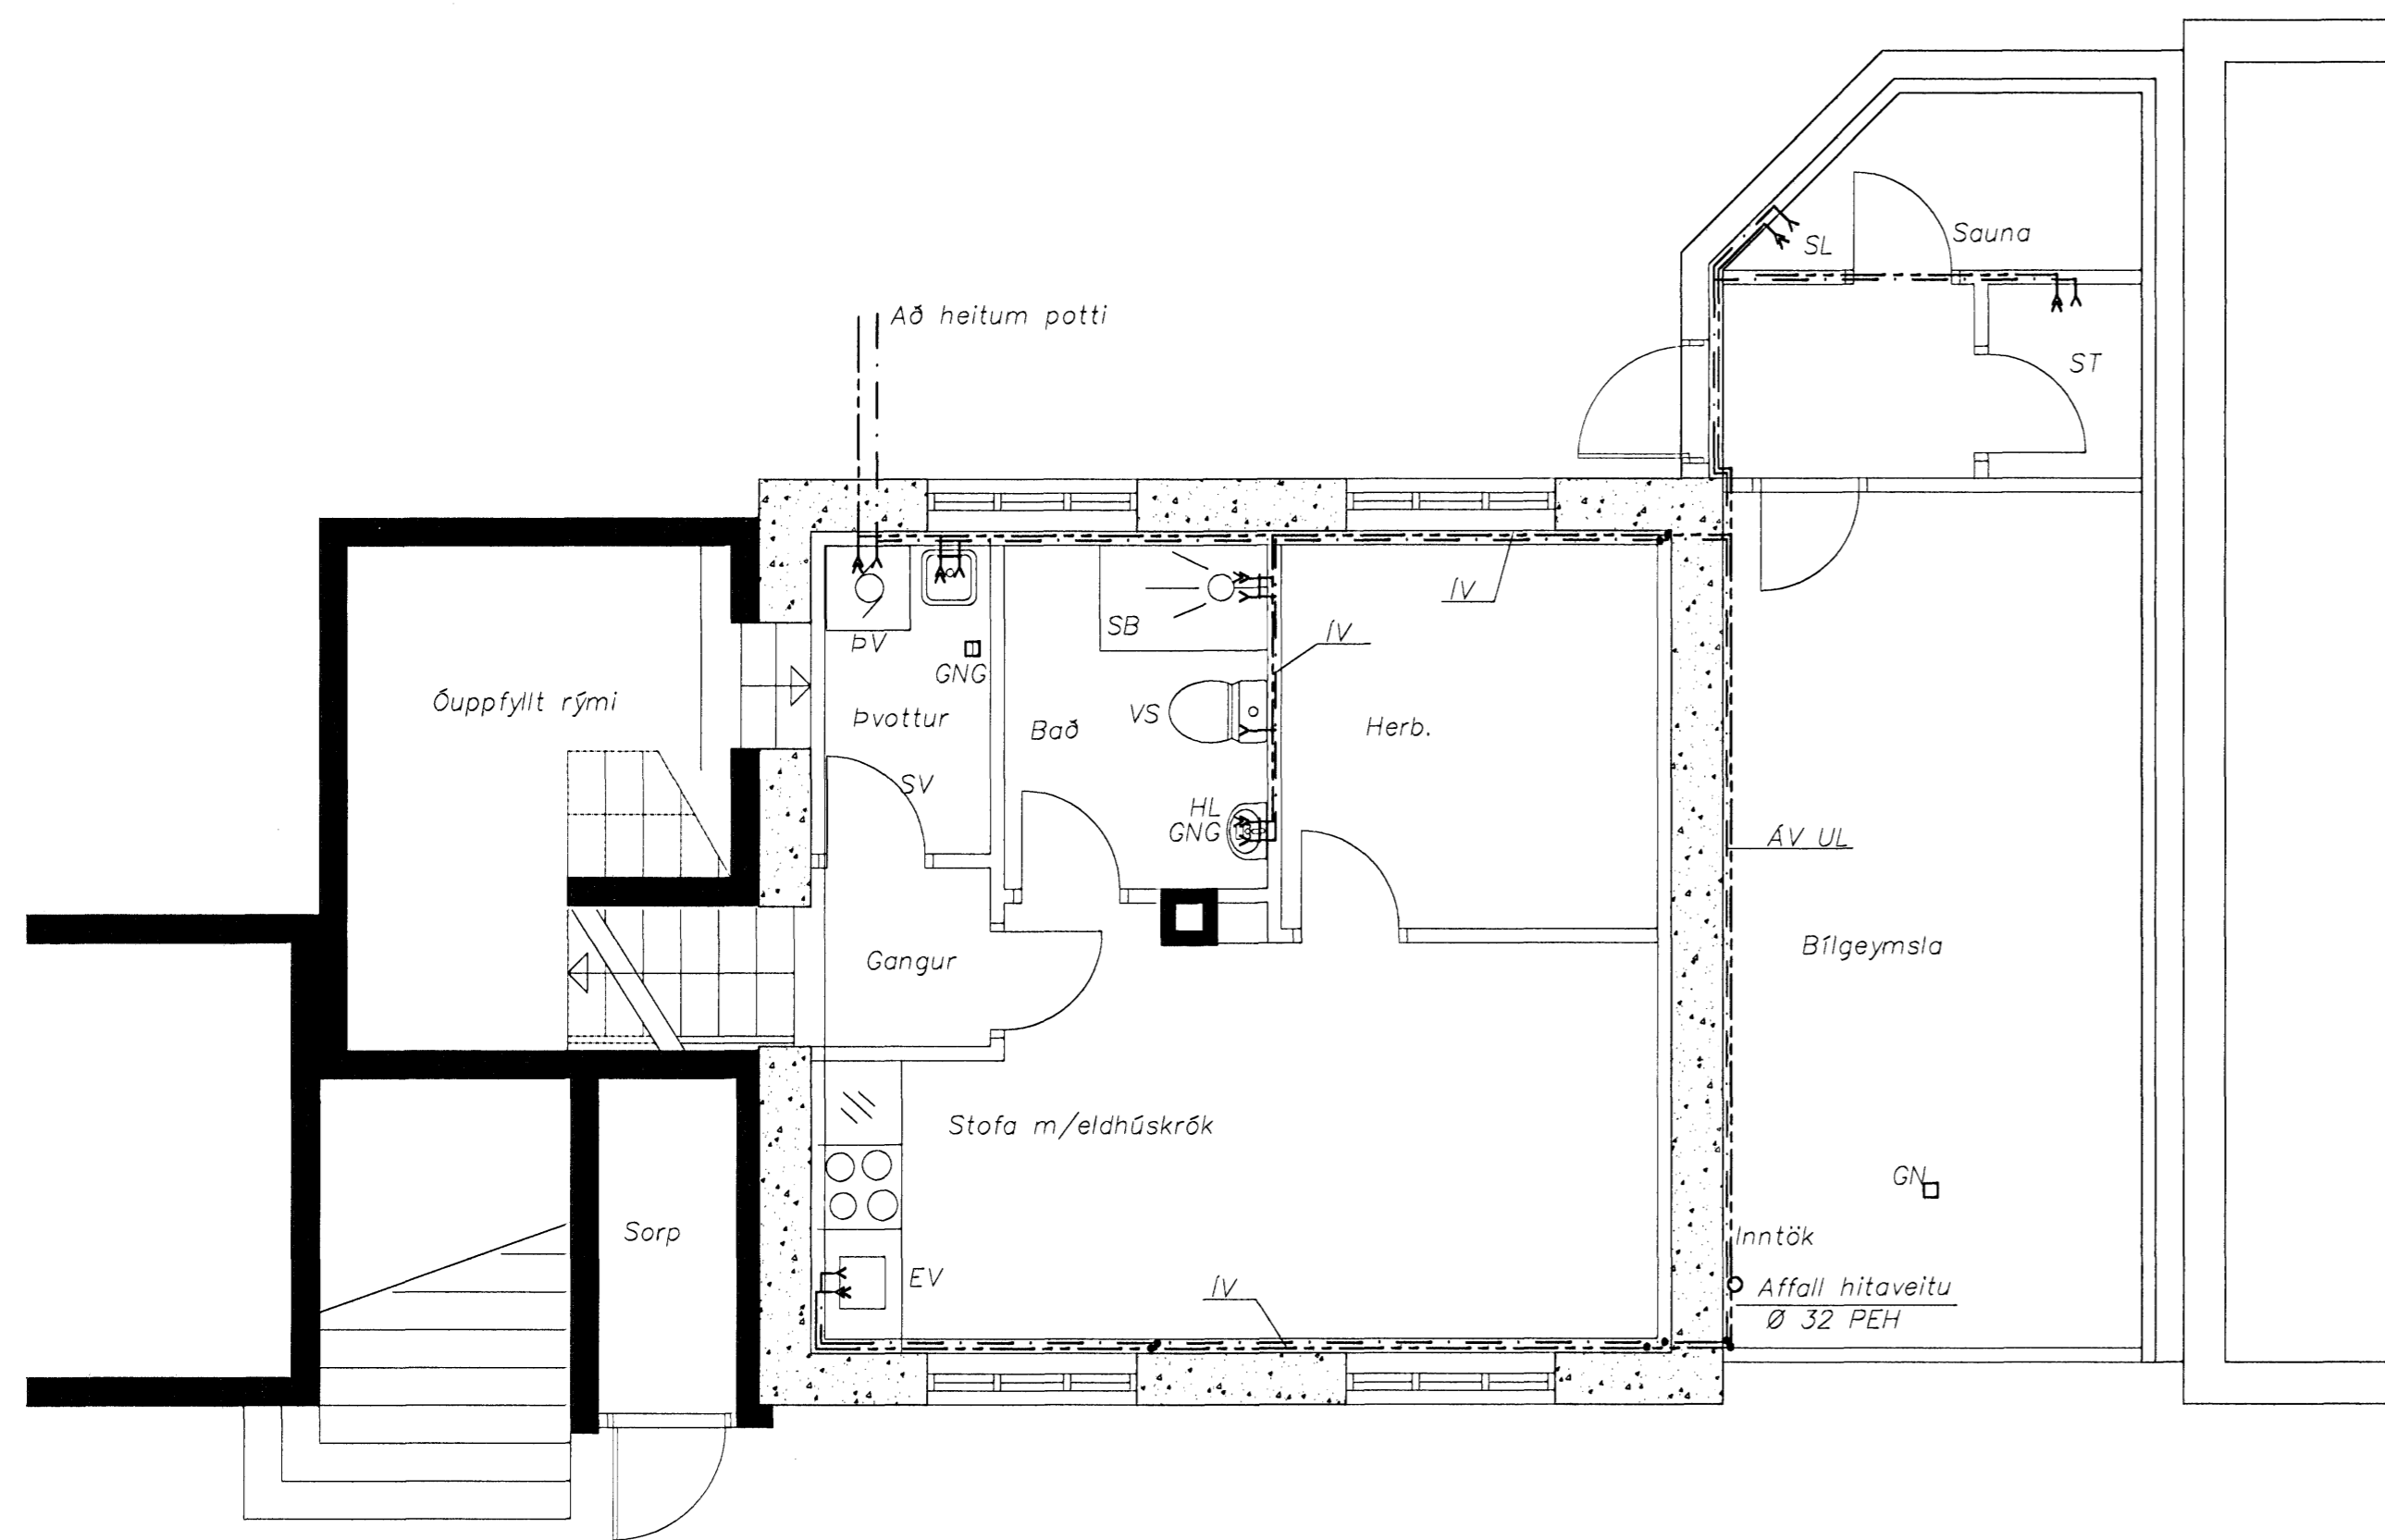

Grunnmynd 1 hæð  
1 = 50 mm

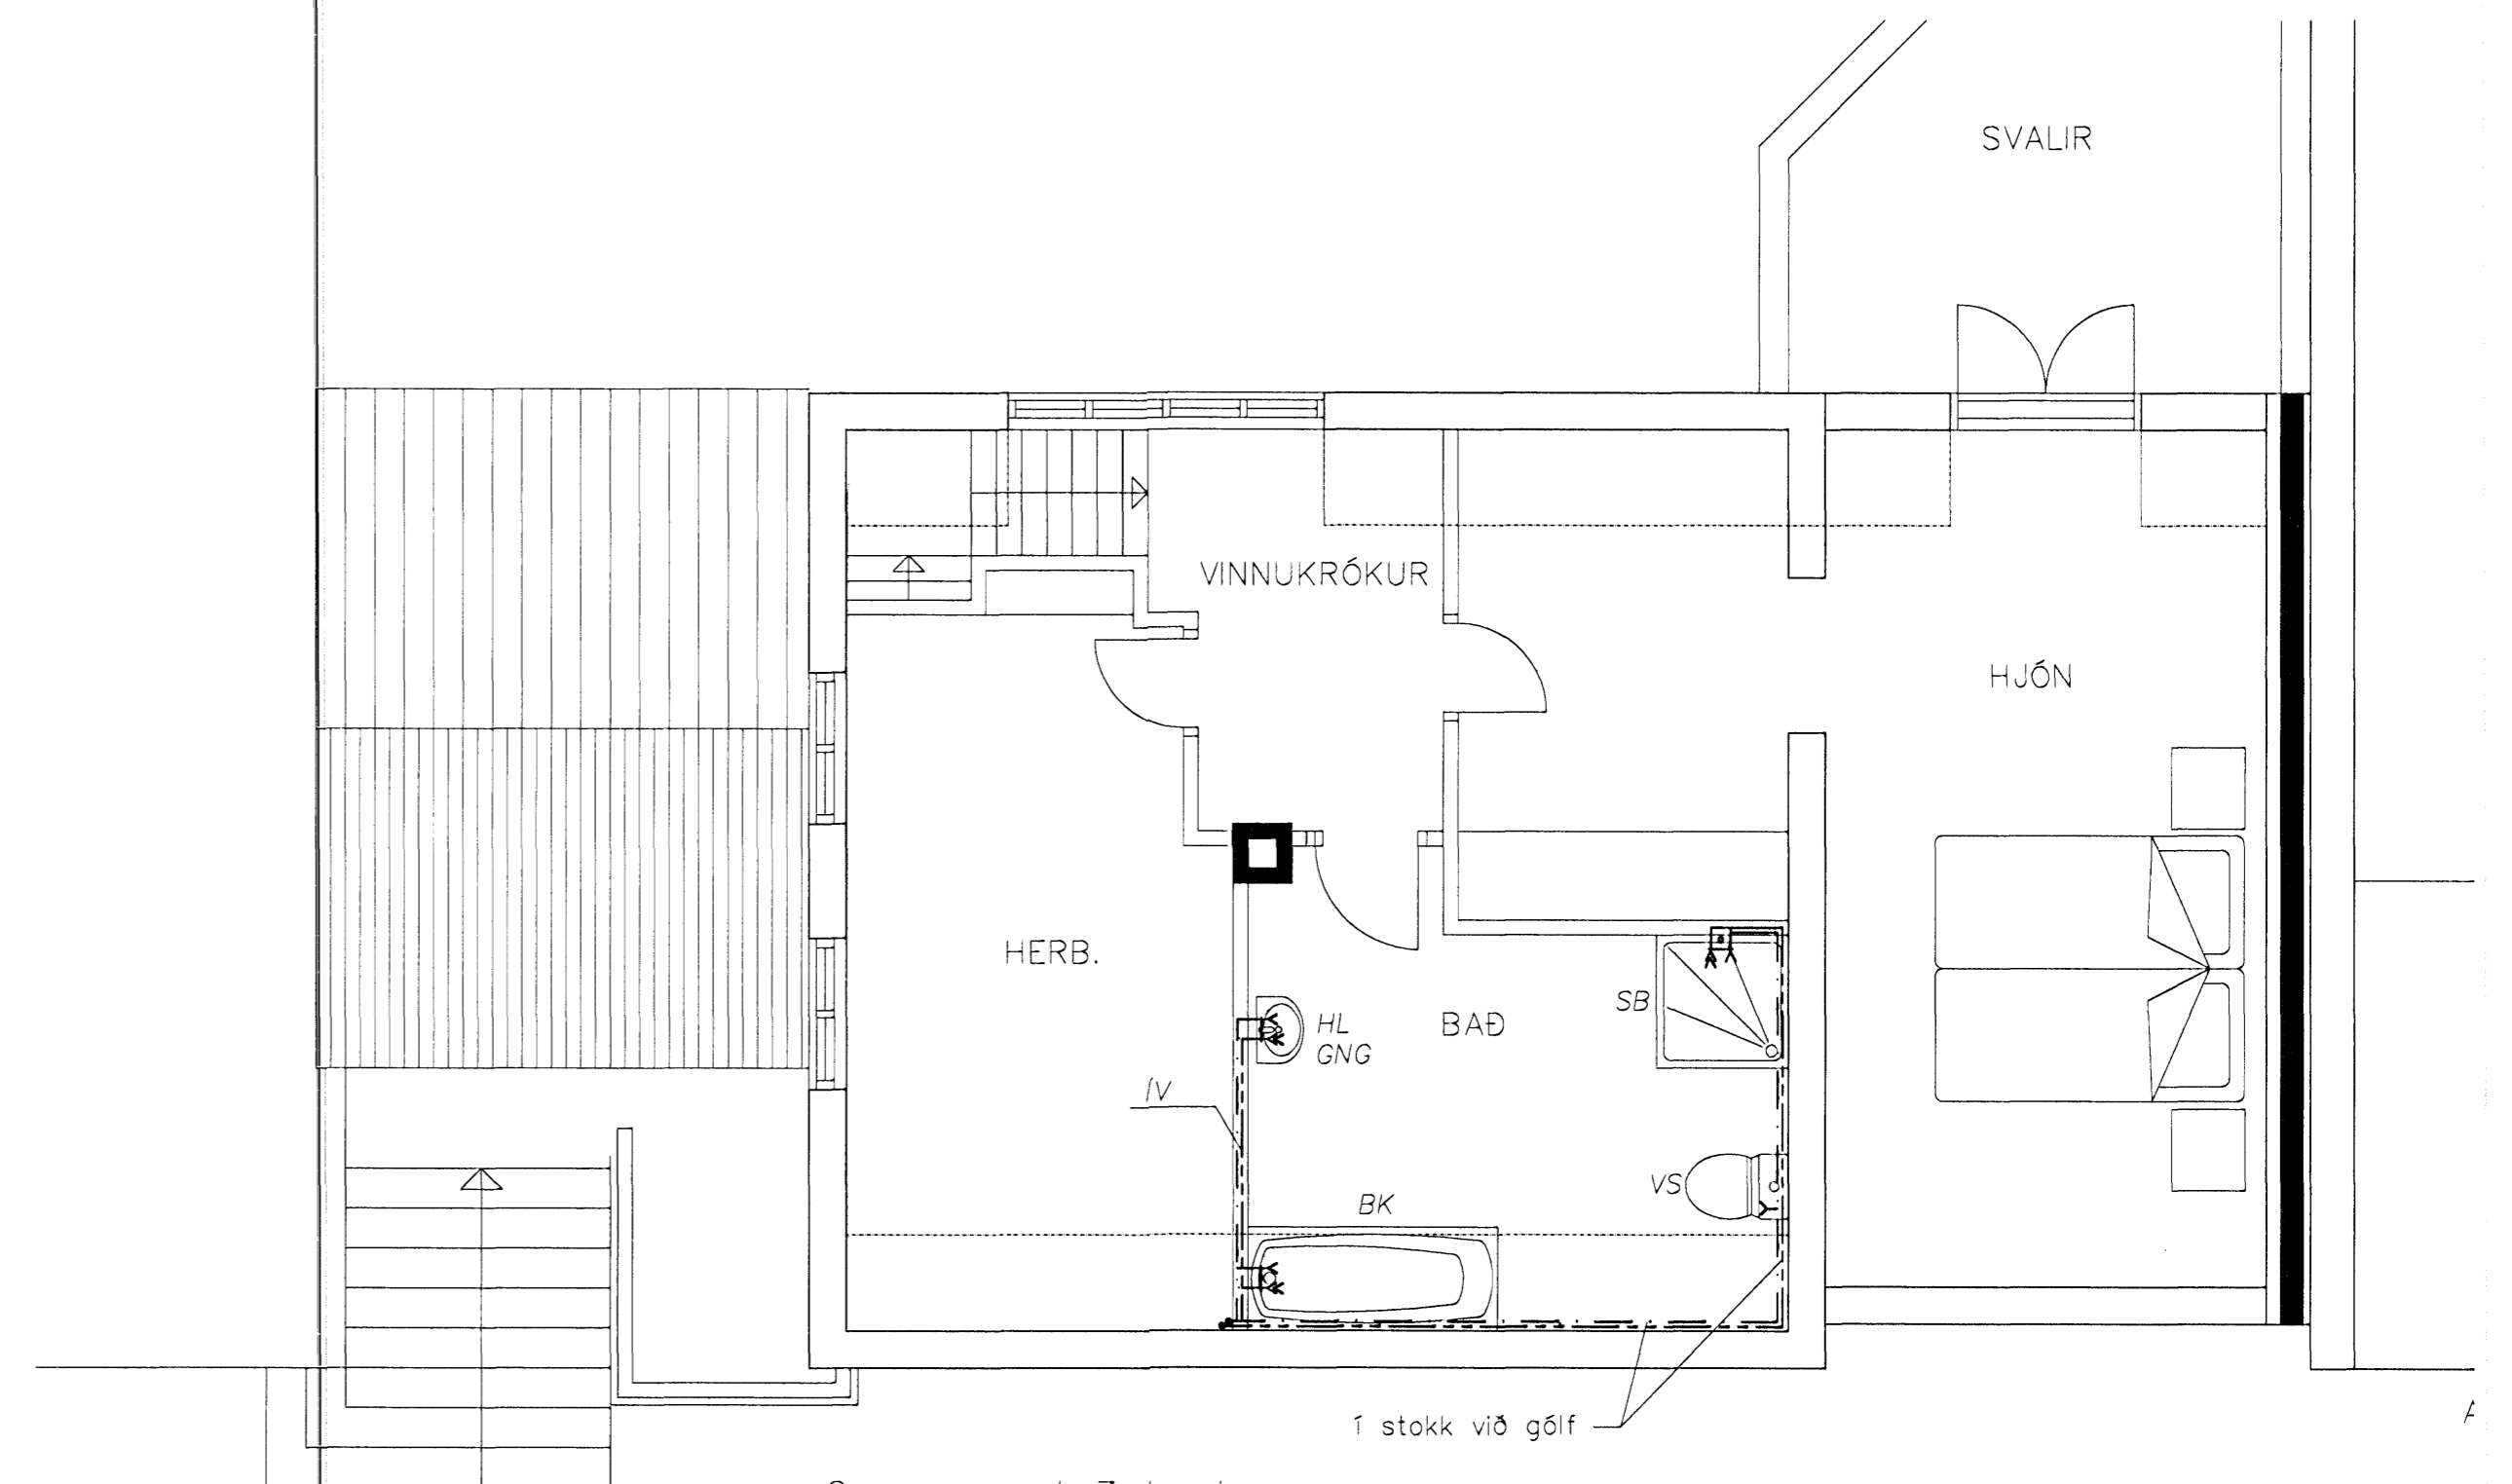

Grunnmynd 3 hæð  
1 = 50 mm

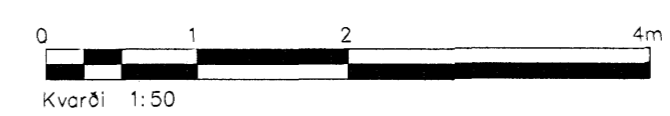

A	Inna skipulagi breytt	SG	28.06.06
Stg.	Nr.	Breytingar	Hönnuður

Verkeiðningar

Hverfisgata 45, Hafnarfirði

Strendingur ehf.  
Verkeiðgjafi  
Fjarbergsgata 13-15 - 220 Hafnarfirður  
Sími 563 5443, Fax 563 5441  
Hönnuður: *Sigrún Guðmundsdóttir*  
Sími 563 611 - 2989  
Sími 563 611 - 2989

Vatnslögn	Grunnmyndir	Dagur	maí 2002	Teknið / Markaður	SG
Skjalnúmer	1:50	Númer teikningar	303	Stig	A