




Grunnmynd 2 hæð  
1 = 50 mm

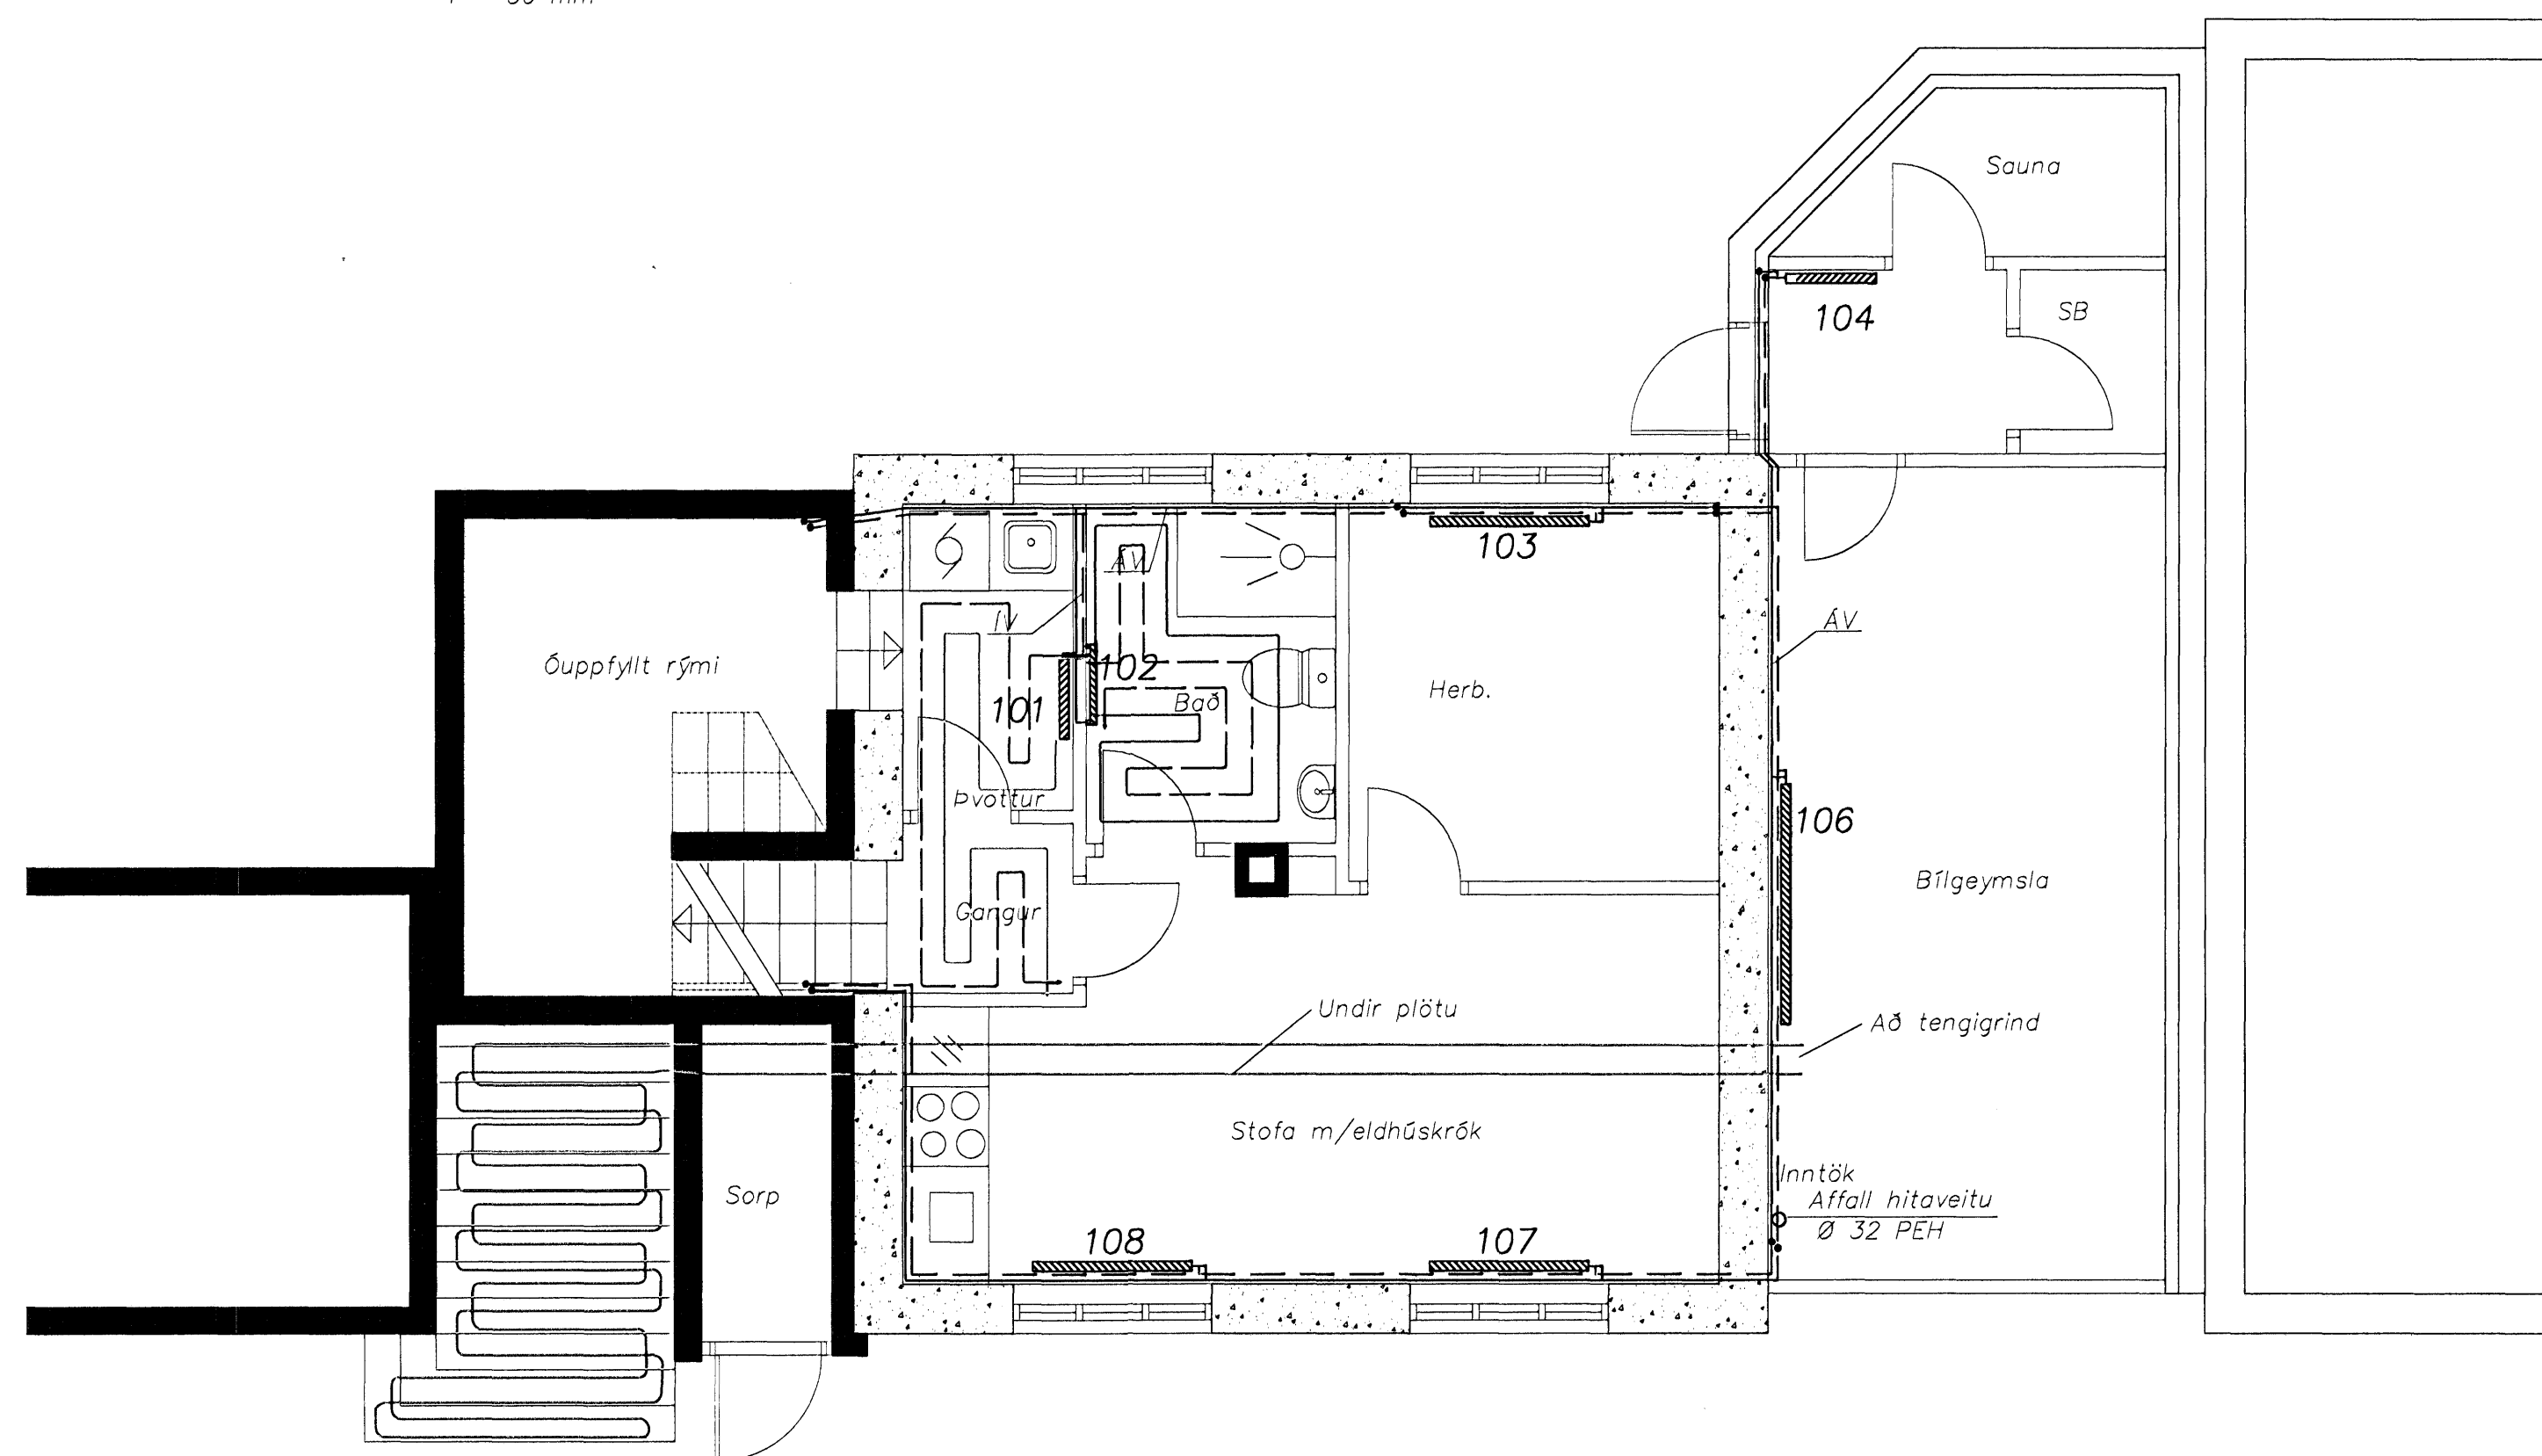

Grunnmynd 1 hæð  
1 = 50 mm

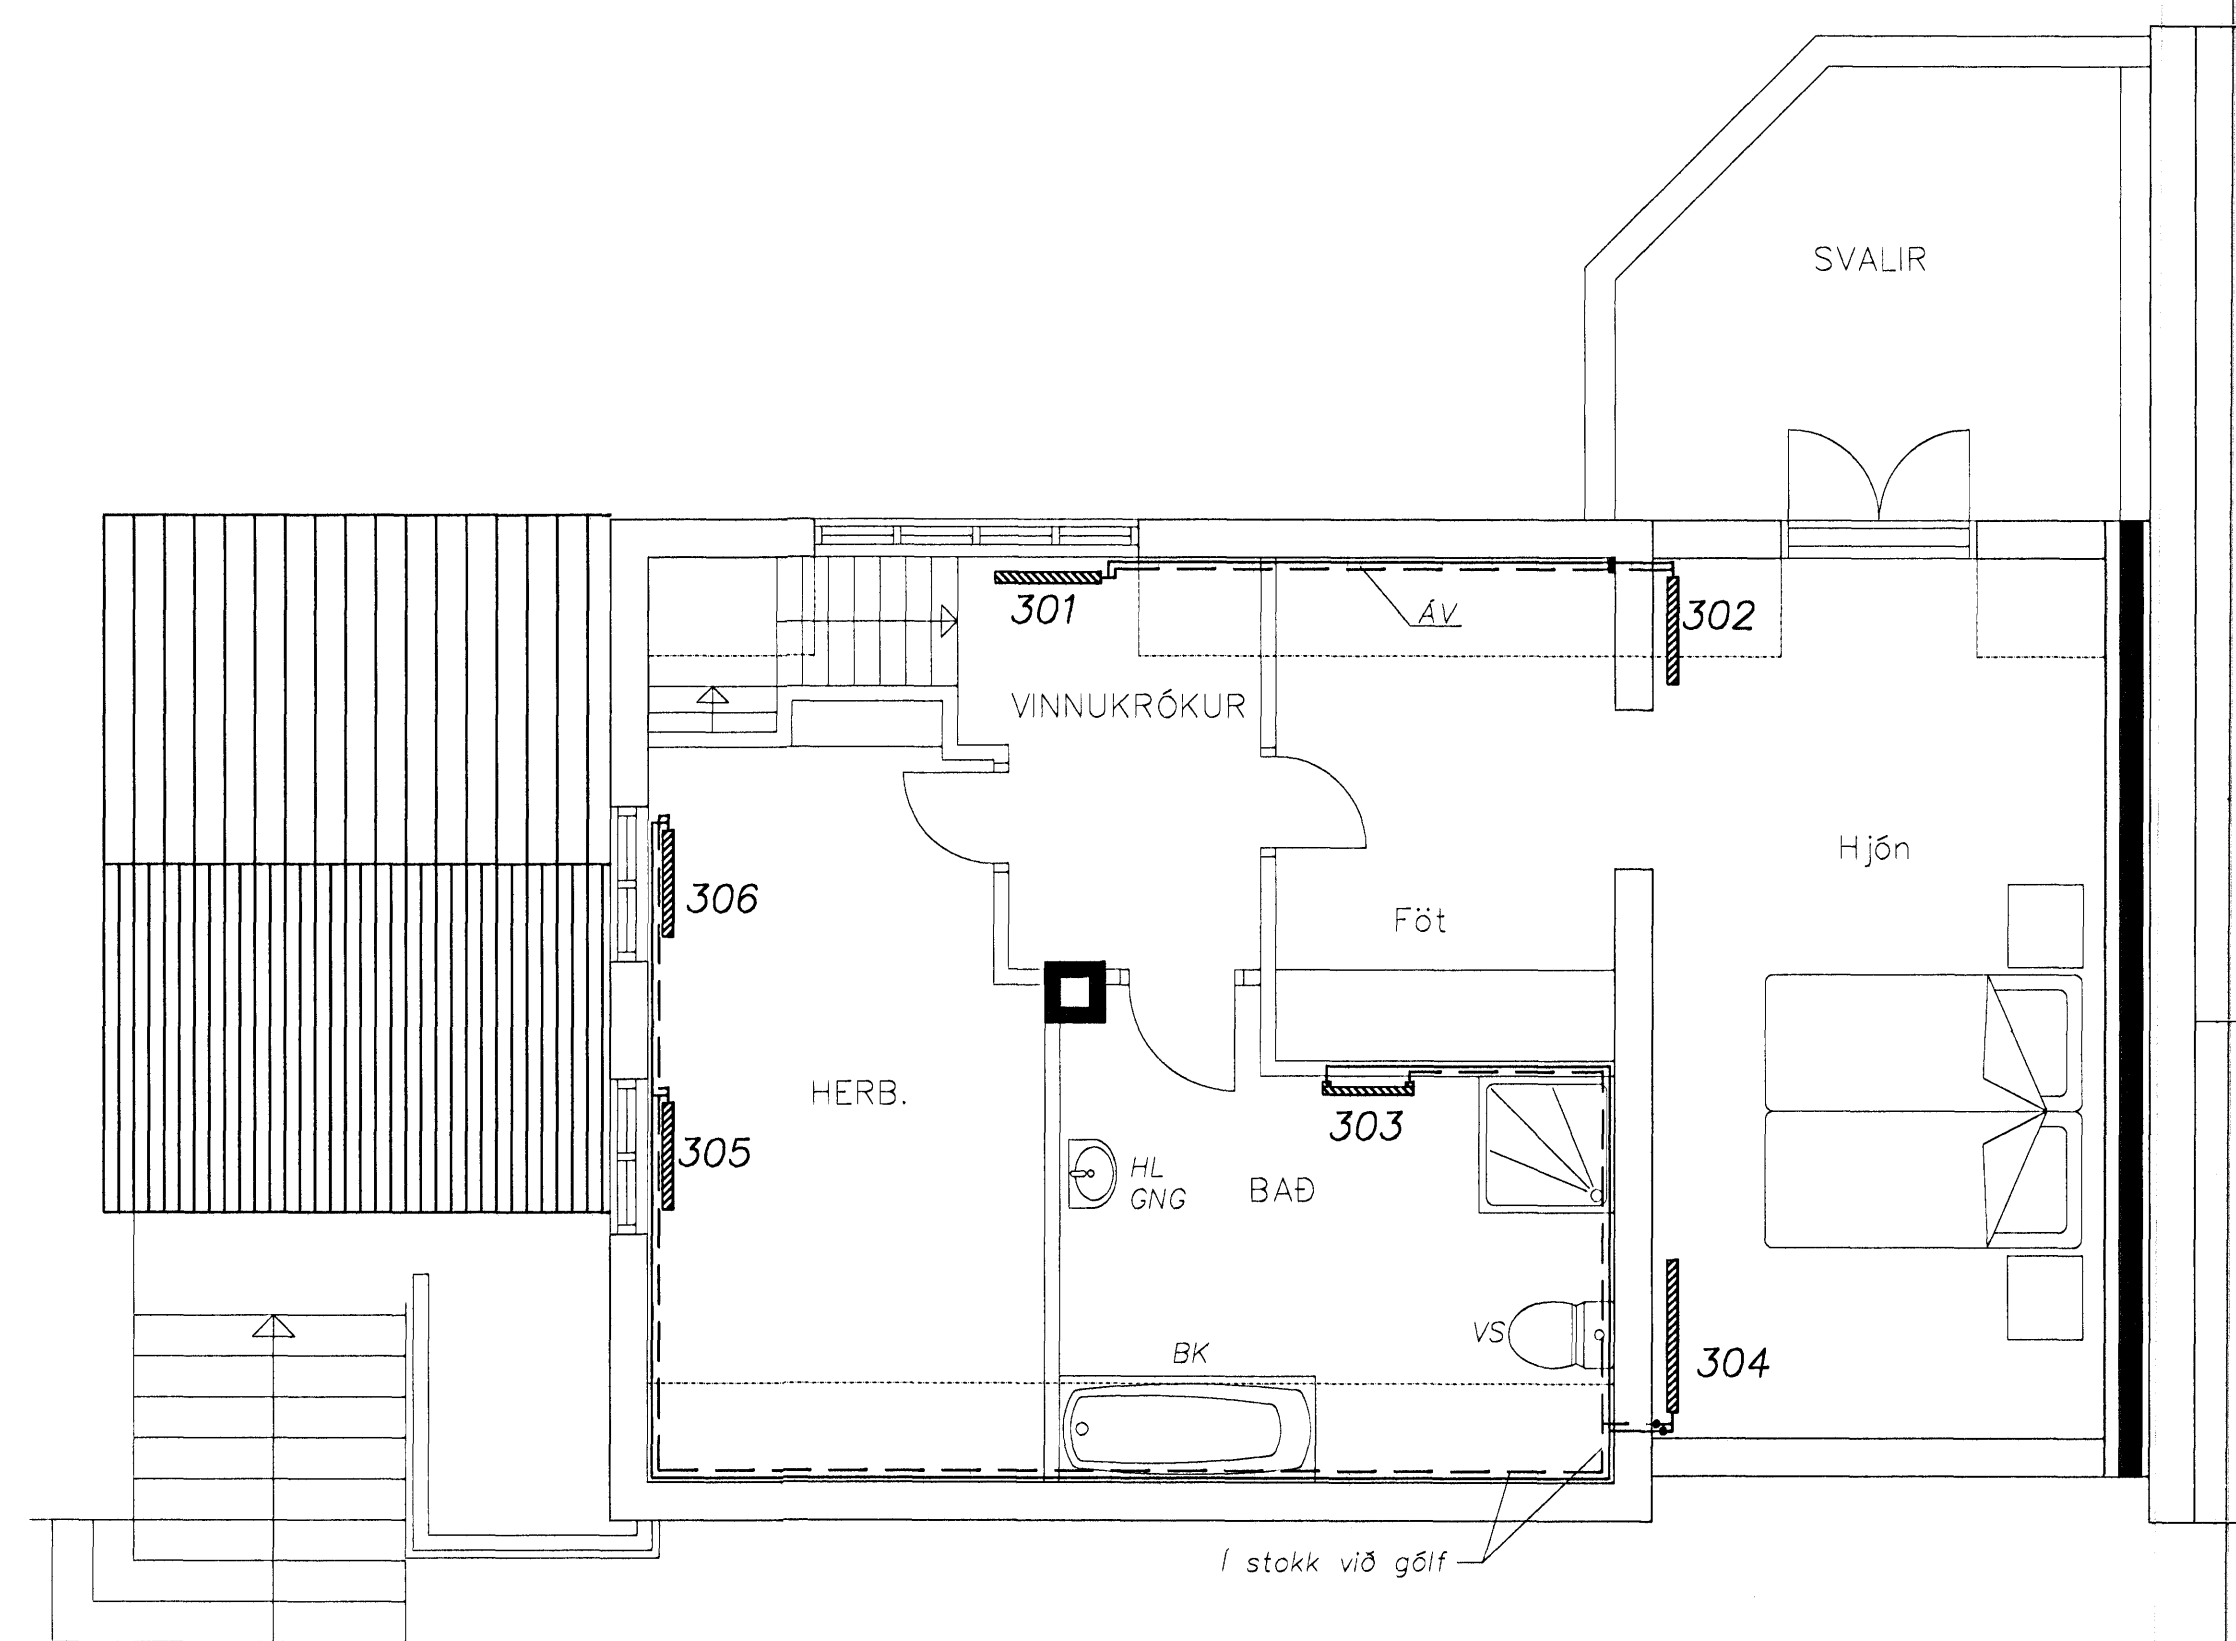

Grunnmynd 3 hæð  
1 = 50 mm

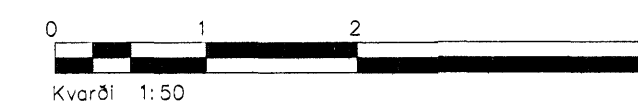

A	Inna skipulagi breytt	SG	28.06.06
Óg.	Nr.	Breytingar	Höfundur Dags

Verkeikningar

Hverfisgata 45, Hafnarfirði

Strendingur ehf. Verkeikningaþjónusta Fjarbergsgata 13-15 - 220 Hafnarfirður Sími 565 5649, Fax 565 5641	Hitalögn		SG Dags maí 2002 Talað / Höfundur SG Dags 305 Örgá
	Grunnmyndir		