


Gólf yfir 2. hæð Grunnmynd, 1:50

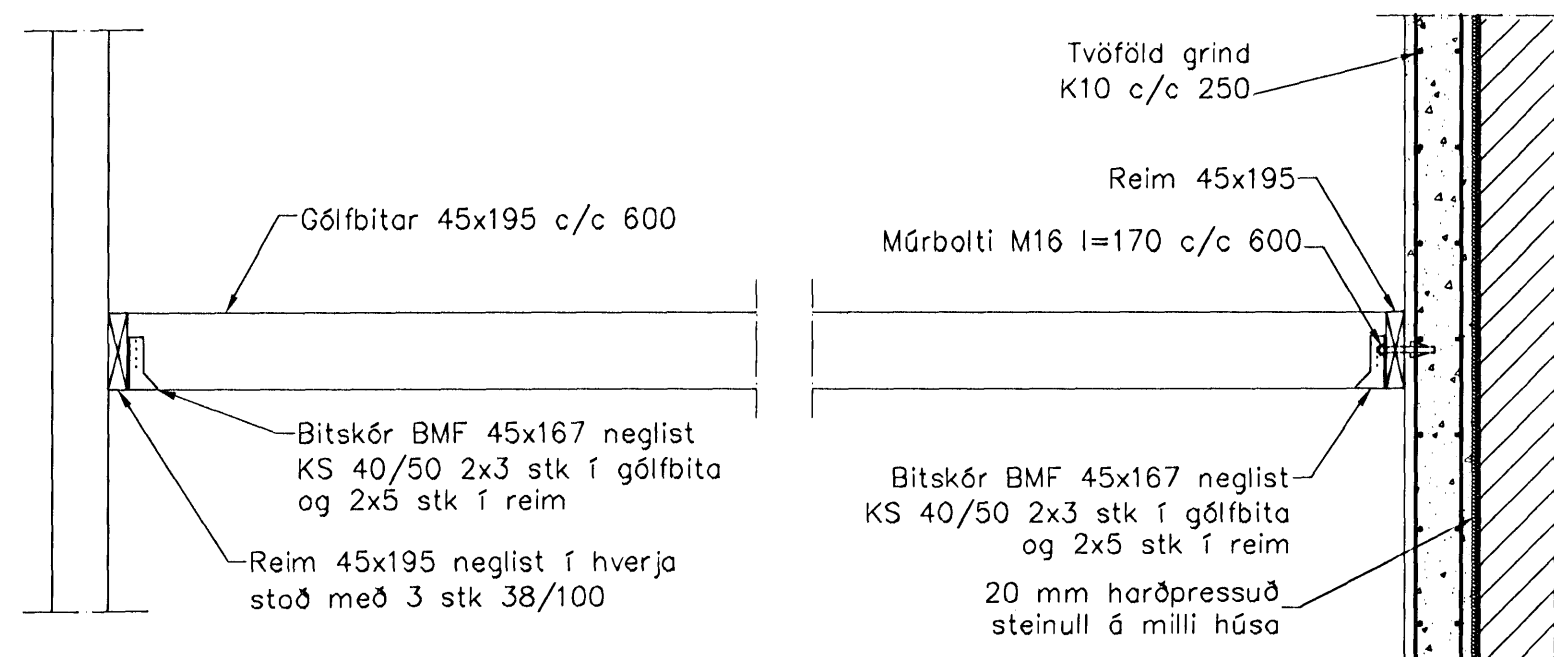

Snið 1:20  
1-03

Timbur

Allt timbur í burðarvirki skal vera styrkleikaflokkað minnst K18 samkv. IST-DS 413 nema annað sé tekið fram á teikningum. Timbur sem leggst að eða í steypu skal fúaverja á viðurkenndan hátt. Leggja skal tjörupappa milli trés og steypu

Festingar

Allt stál í festingum skal vera Fe 360 og allir boltar uppfylla styrkleikaflokk 4,6 samkv. DS 412. Undir boltarar sem koma að tré skal setja skinnur sem eru breidd = 3 x þvermál bolta Þykkt = 0,3 x þvermál bolta

Útgáfa	Breyting	Dagsetning	Hannað		
<b>Sveinbjörn Hinriksson</b> Byggingatæknifræðingur Kt. 160851-2529 Brekkugötu 8 Hafnarfirði Sími: 555-4008, 861-9851 Netfang: svennih@internet.is		Staður <b>Hverfisgata 45 Hafnarfirði</b> Skýring <b>Viðbygging, Gólf yfir 2. hæð</b>			
Hannað / Teiknað		Kvarði	Dagsetning	Verknr.	Teikn.nr.
<i>[Signature]</i>		1:50 1:20	2. 8. 06	24-06	1-03