



SNÍÐ C-C Í ÞAKBRÚN M:1:1

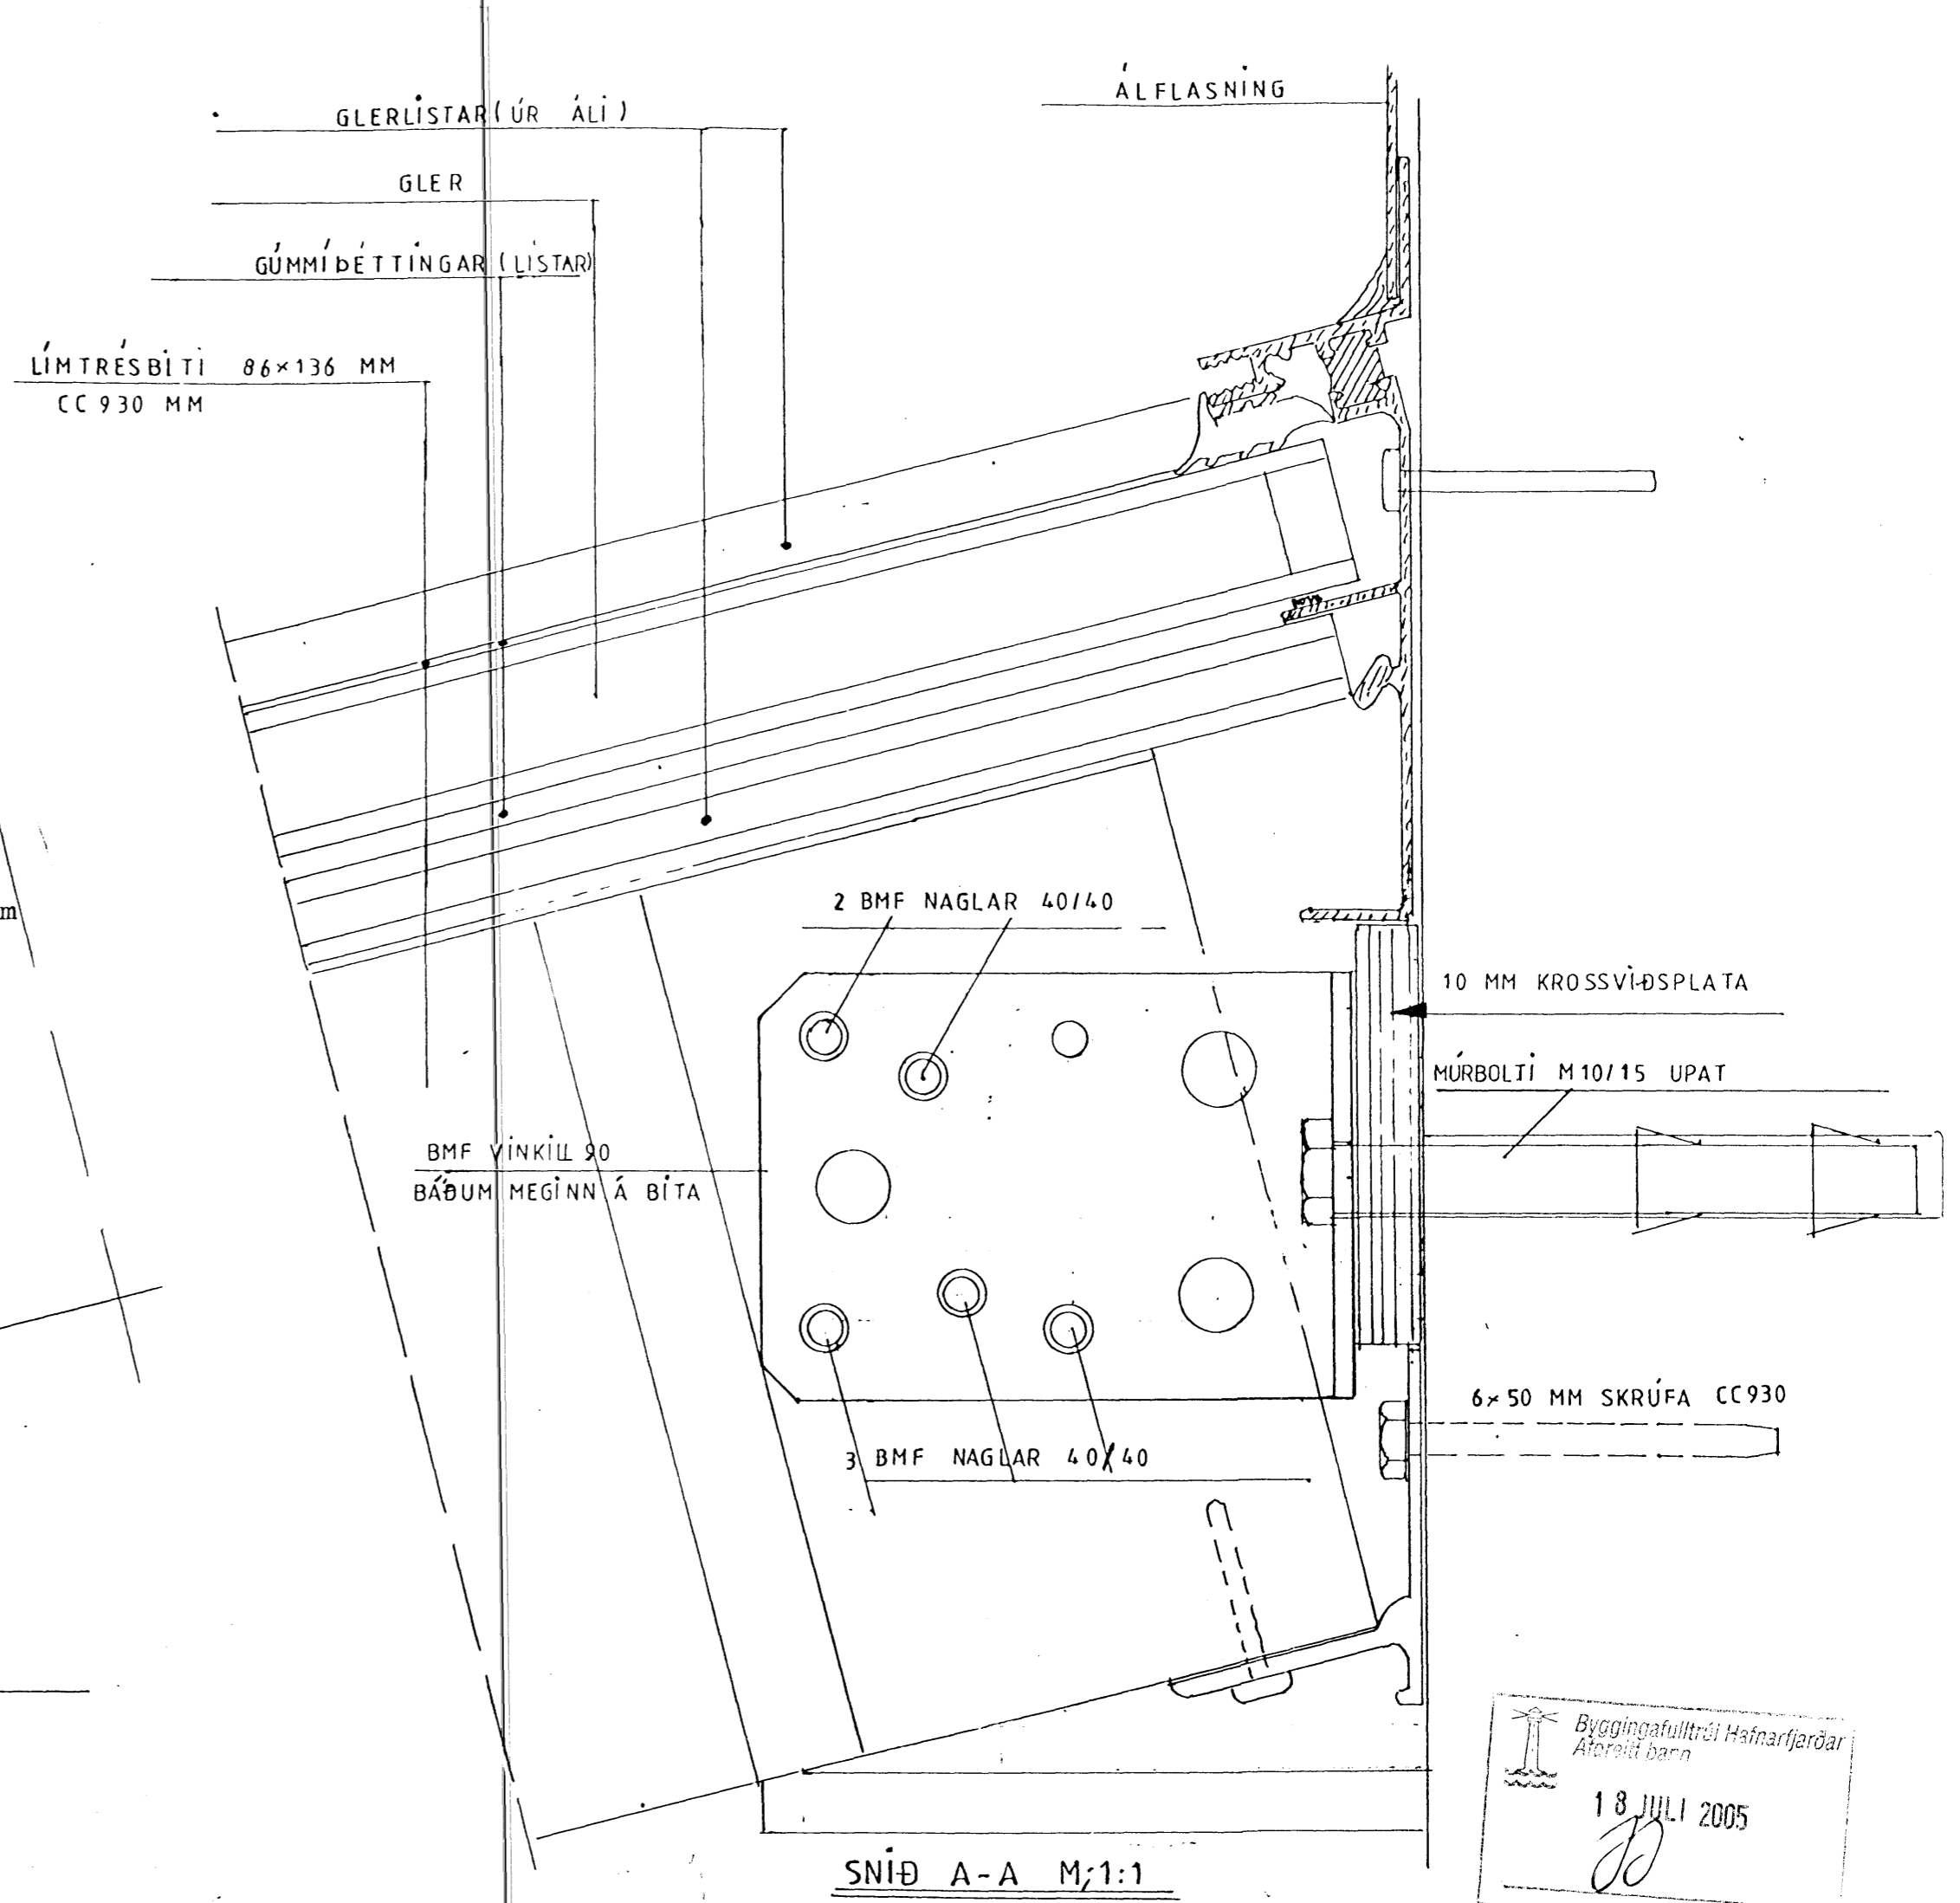

Byggingafulltrúi Hafnarfjarðar
 Aftrúi barn
 18 JULÍ 2005
[Signature]

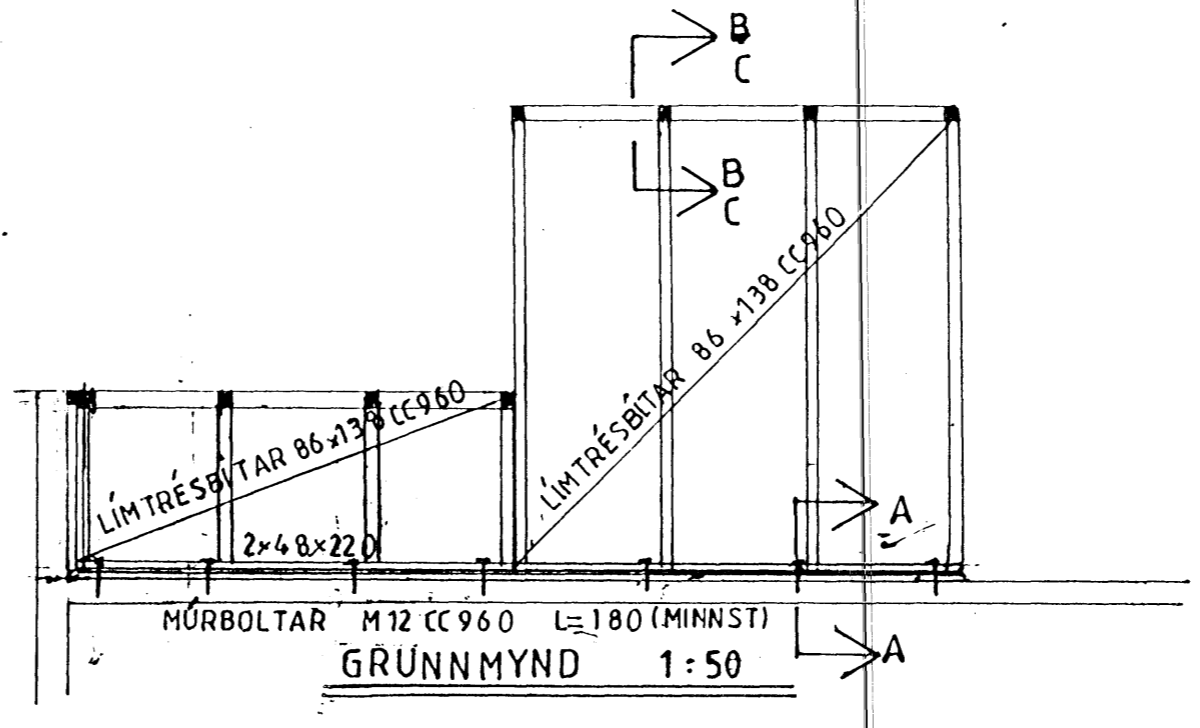

VERKHÖNNUN EHF
 Kirkjulundi 13 210 Garðabæ
 Sími 5856900 Fax 5856910
 Tölvupóstur: verkhonnun@slmnet.is
 Verkefni: **Hverfisgata 20 Hafnarfirði**
Sólstofa
 Verkefni nr: 623
 Teikning nr: 102
 Heiti: **Snið í þakbrún.**
Festing við hús
 Mælikvarði: 1:10, 1:50
 Dagsetning: 11. júní 2005
 Hannað: Sveinn Ingólfsson
 Samþykkt: Sveinn Ingólfsson 11.7.2005