


FESTING STOÐA VIÐ VEGG SNÍÐ B-B M;1:1

FRANSKAR SKRÚFUR INNLÍMIST
6 x 100 MM 2 STK Í HVERJA STOÐ

TRÉSKRÚFUR 4x60
2 STK Í HVERJA STOÐ

5x40 TRÉSKRÚFUR
4 STK VIÐ HVERJA STOÐ
REIM 38x89 MM
GAGNVARIÐ TÍMBUR

MÚRBOLTAR
M10. LENGÐ 120
CC 960

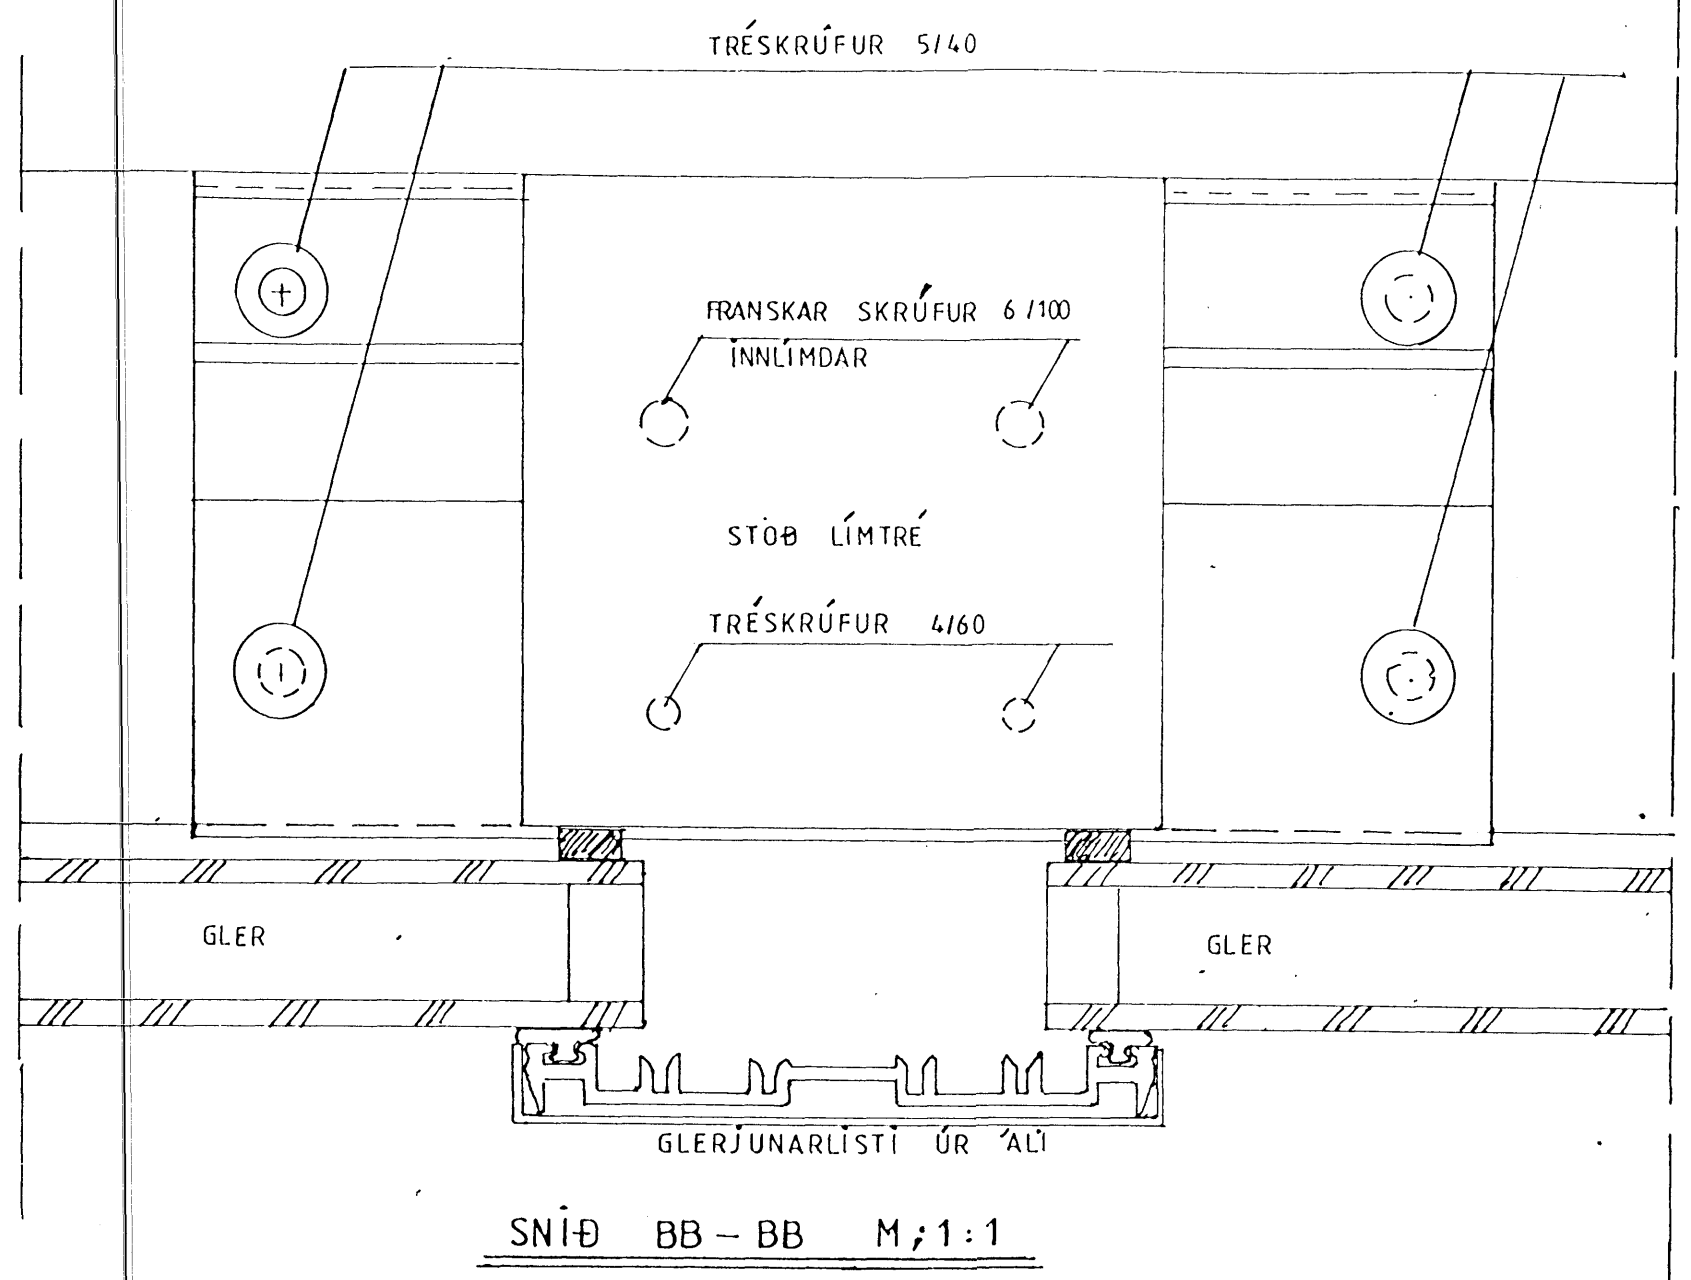

SNÍÐ BB - BB M;1:1

TRÉSKRÚFUR 5/40

FRANSKAR SKRÚFUR 6/100
INNLÍMDAR


STOÐ LÍMTRÉ

TRÉSKRÚFUR 4/60


GLER

GLER

GLERJUNARLÍSTI ÚR ALU

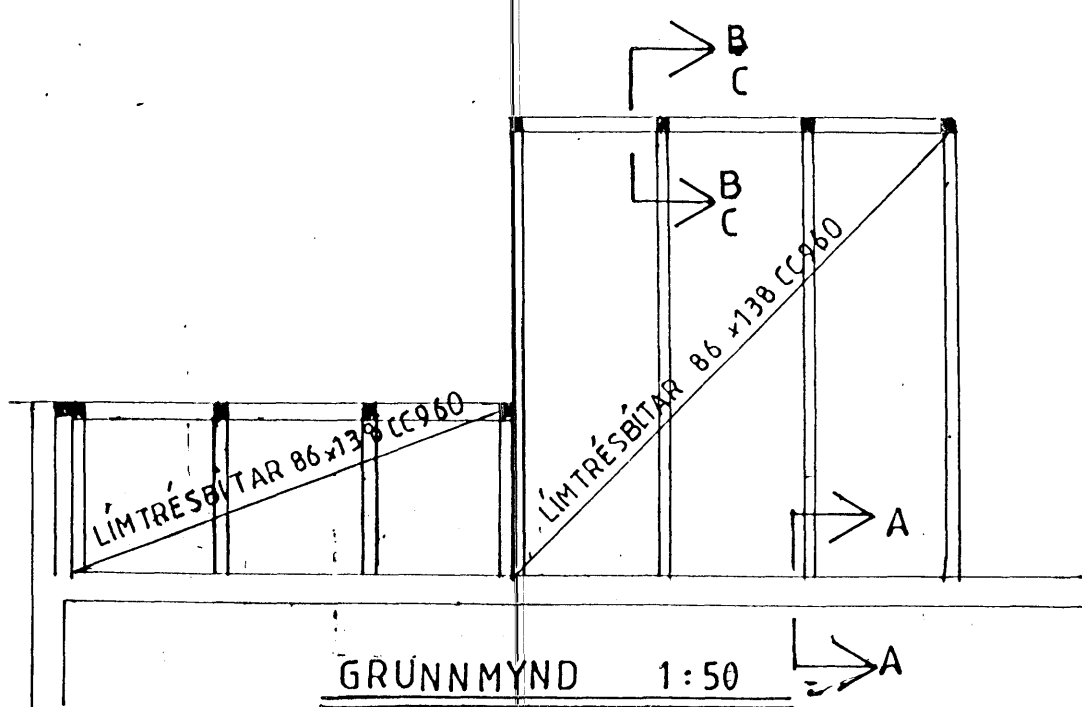

GRUNNMYND 1:50

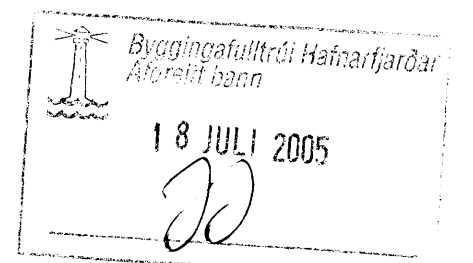

VERKHÖNNUN EHF

Kirkjulundi 13 210 Gardabæ
Sími 5656900 Fax 5656910
Tölvupóstur: verkhonnun@slmnet.is

Verkefni: **Hverfisgata 20 Hafnarfirði**
Sólstofa

Verkefni nr: 623
Teikning nr: 103
Heiti: **Grunnmynd og snið B-B**
Mællkvarði: 1:10, 1:50
Dagsetning: 11. júní 2005
Hannað: Sveinn Ingólfsson
Samþykkt:

Sveinn Ingólfsson 11.7.2005