


GRUNNMYND 1:100

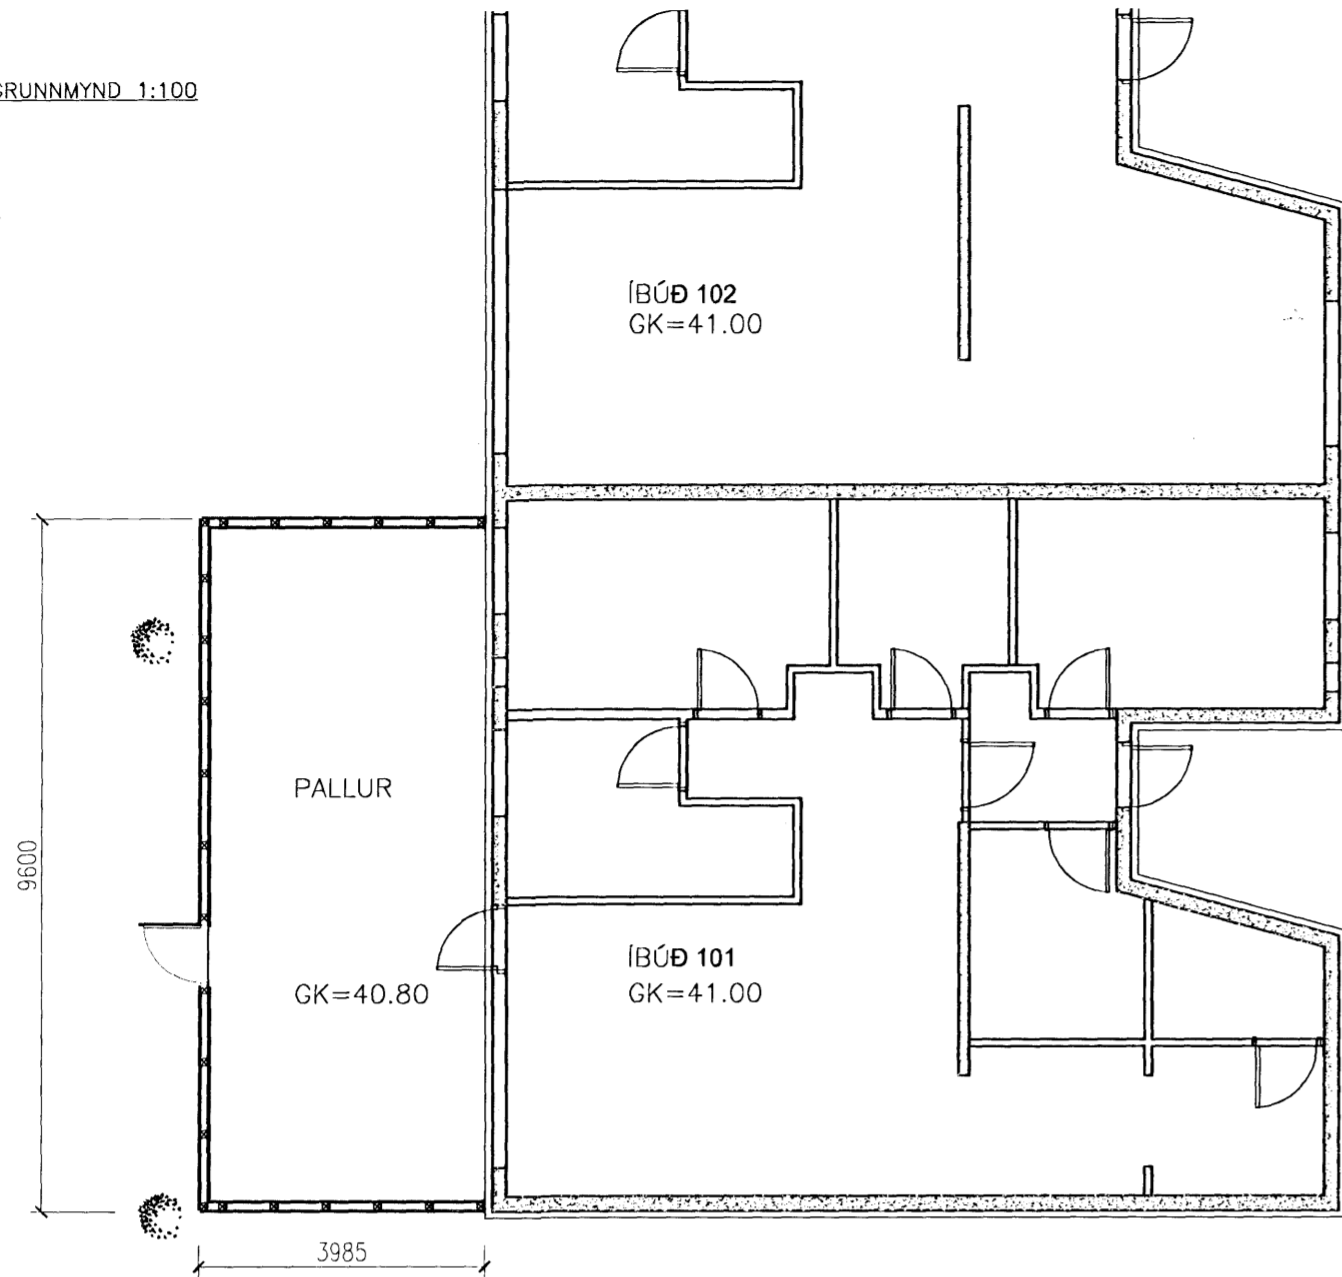

Samþykkt þann

30 JUL 2008

Byggingafulltrúi / Heitarfróði
F.h. Jón Sigurðsson

Hannafriðriksson

Her Vottast að íbúur á blikáasi 5 ~~þess~~
þessa teikningu
Samþykkt

Íbúð 203 *Ólafur 131067 6949*


Íbúð 201 *Aron Kristjánsson*

Íbúð 202 *Elin Margrét Guðmundsdóttir*


Íbúð 102 *Þórunn Þórunn*

Íbúð 103 *Guðlaug Elferberg dóttir*

FRAMHLIÐ Á PALLI 1:50

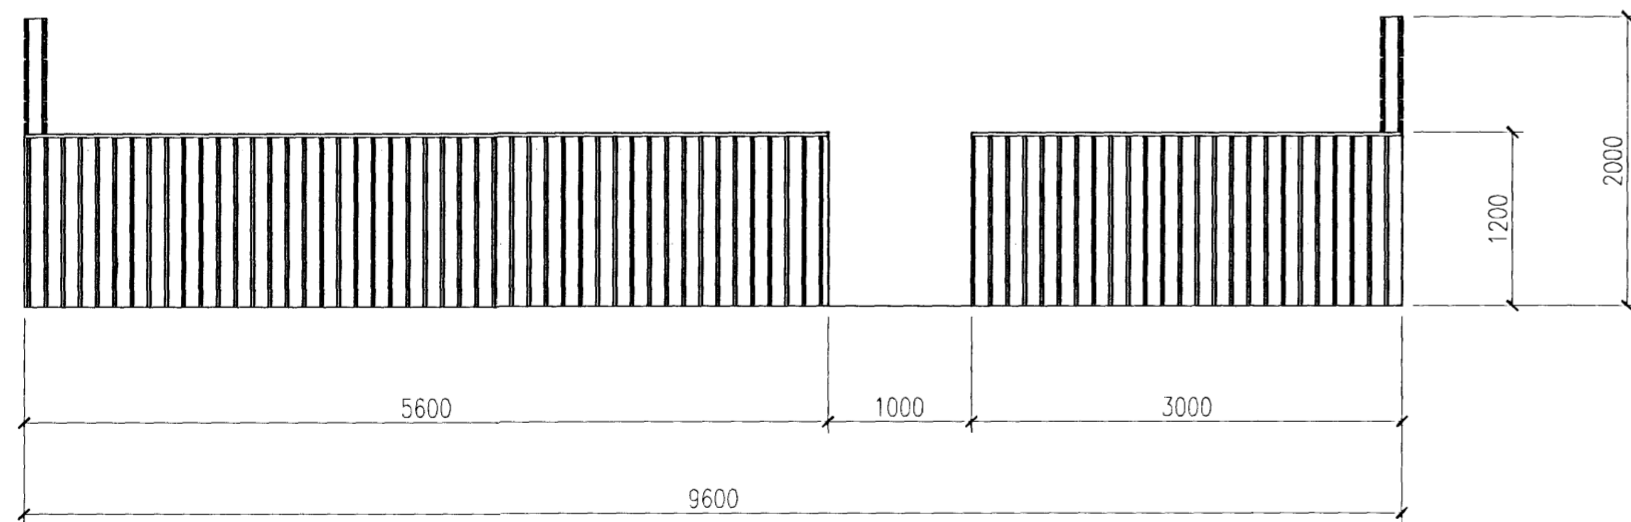

HLIÐARÁSYND 1:50

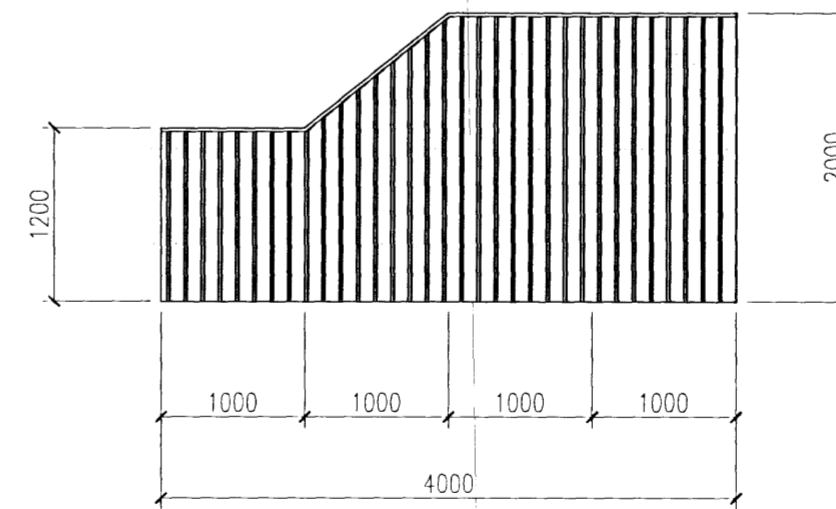

Útg. Dags. Skýring

Hannafriðriksson

VSB

VERKFRÆÐISTOFA

BÆJARHRAUN 20 · 220 HAFNARFJÖRDUR · KENNIT. 710796-2899
vsb@vsb.is · Sími 585 8600 · Fax 585 8610 · www.vsb.is

Áritun sérhönnuðar
Björn Guðafsson Kt: 180550 4889 · bjorn@vsb.is

Verkefni
**BLIKAÁS 5
HAFNARFJÖRDUR**

Verkhliði
SÓLPALLUR

GRUNNMYND OG HLIÐARÁSYND

Hannafriðriksson GD	Teiknað GD	Yfirfróði GD	Kvarði GD	1:100 / 1:50 / A2	Síða -
Dags. 03.07.2008	Verkefni	Teikning	B5 001	Útgáfa -	