


norður útlit

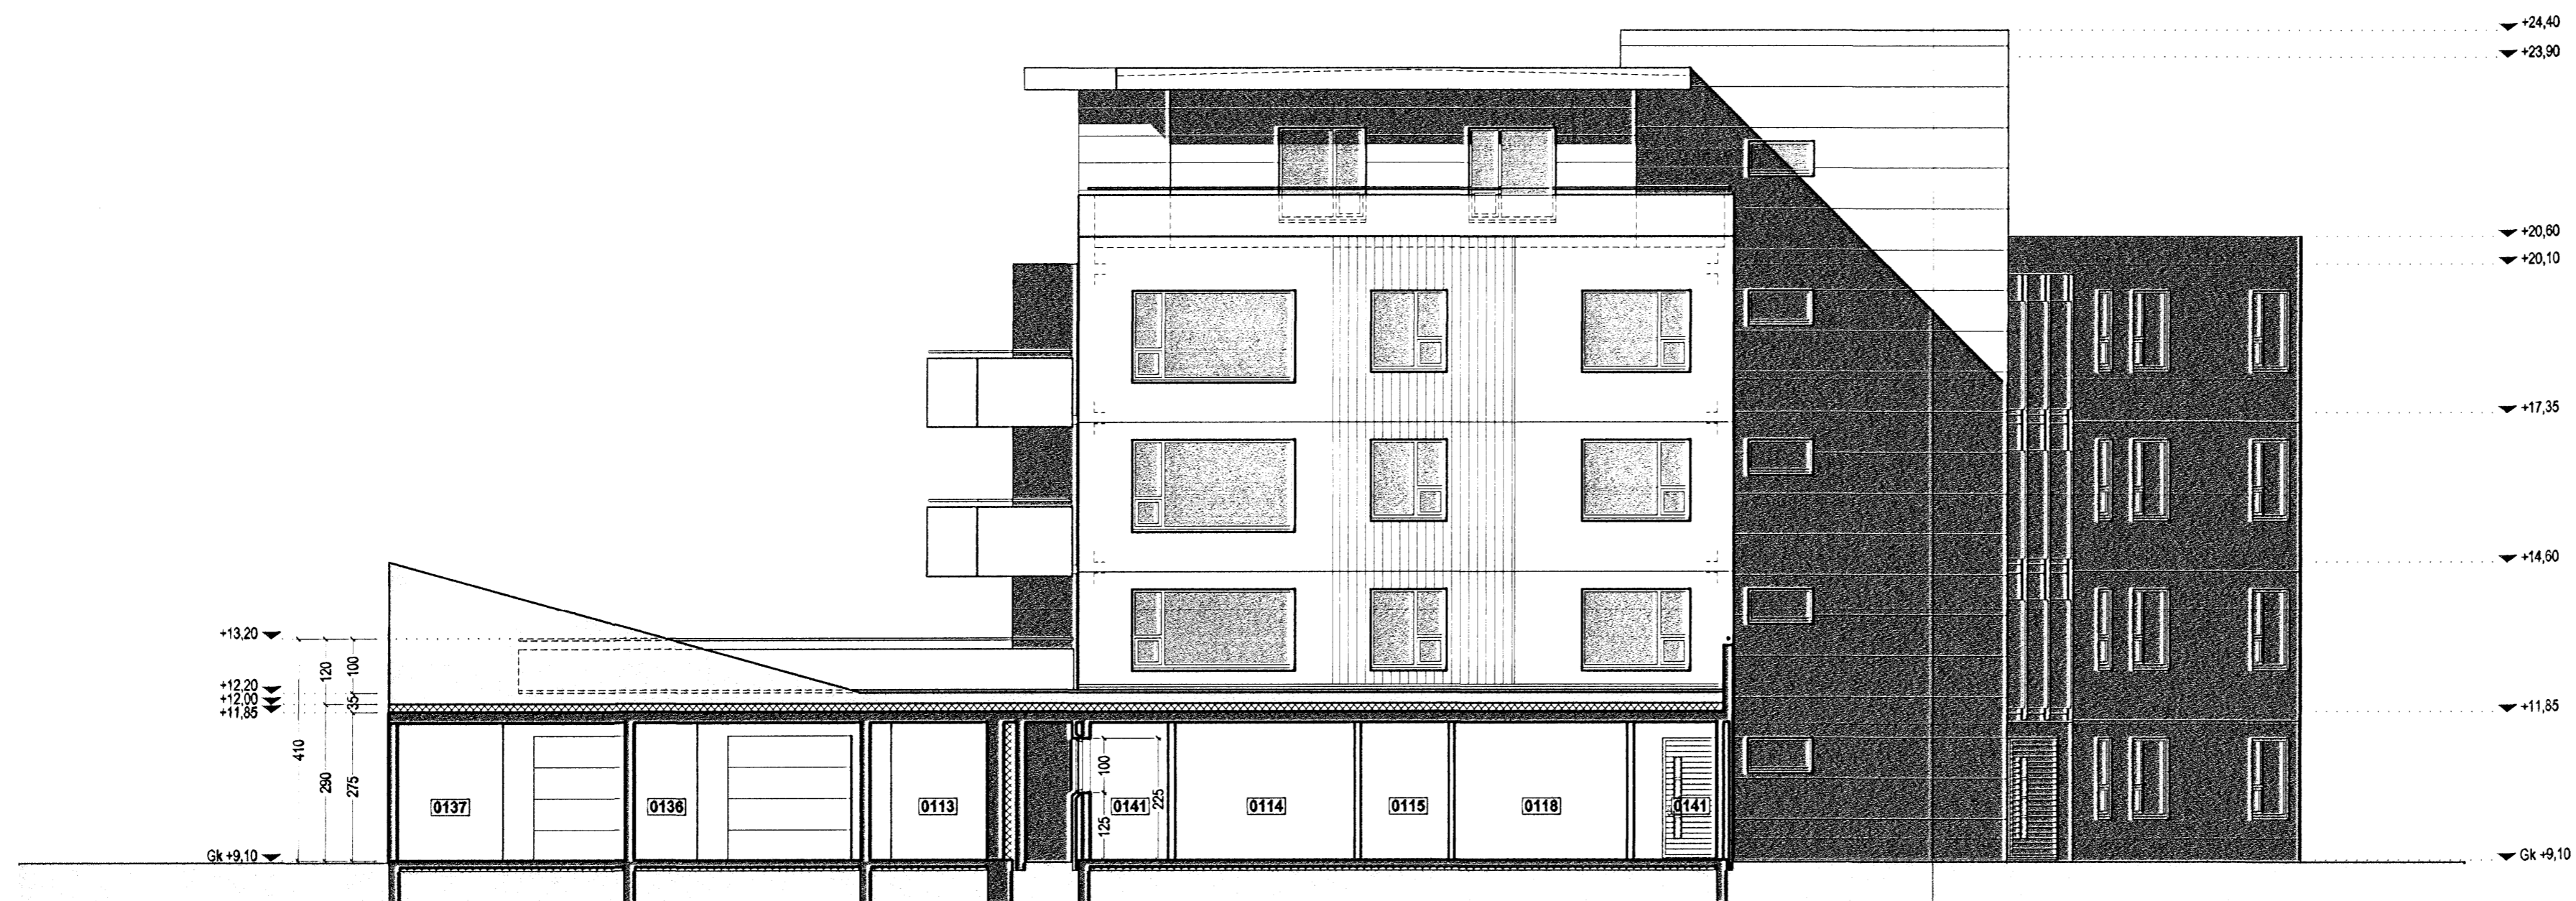

suður útlit

TÁKN

- GN = Niðurfall
- LR = Loftrásing
- PK = Póstkassar
- NL = Neyðarjós
- VLR = Vélkúnn loftrásing
- R = Reykskynjart
- ÚT = Merktur útgangur
- ♿ = Bilastæði fyrir fatlaðra
- BO = Björgunarpop
- ♣ = Felliðgi við björgunarpop
- ⌚ = Brunnaslanga
- 20 m.

ELDVARNAMERKINGAR

- REI 60 = Barandi A60 eða B60 veggur
- EI 60 = A60 eða B60 veggur
- R60 = Barður í 60 mínútur, t.d. sóla eða ösk
- E60 = B30 hurð eða veggur
- E60 CS = B30 S (reykjbet og sjálflokand)
- E60 CS = A60 eða B60 hurð
- E 30 = F30 gler
- ECS 30
- A = er óbrannandi efni
- B = er brannandi efni (t.d. timbur)

BREYTING

- A: 09.08.2004
- Breyting vegna athugasemda
- B: 24.08.2004
- Breyting vegna athugasemda
- C: 28.09.2004
- 1. Íbúðir 0202, 0302, 0402 speglast
- 2. Lagfæring á burðarveggjum í samræmi við verkfræði teikningar
- D: 14.07.2008
- Bætt við skjólvegg til afmörkunar sérmatafata á íbúð 0104.

TEIKNAD

RCM.JGE.YAI

MKV.

1:100

DAGSETNING

13.07.2004

BLAD

10 AF 11

LÆKJARGATA 32
HAFNARFJÖRÐUR

ÚTLIT

KRISTINN RAGNARSSON arkitekt EHF.

KRISTINN RAGNARSSON - Kt. 120944.2669 - t11krstinn@simnet.is
TEIKNISTOFAN SMÍÐJUVEGI 11 - 200 KÖPAVOGI - ÍSLAND - S. 564 2255 - FAX 544 4225