




Samþykkt þann
 9 JUL 2008
 Byggingar- og Hagkerfi
 Pn. Jan Sigursson

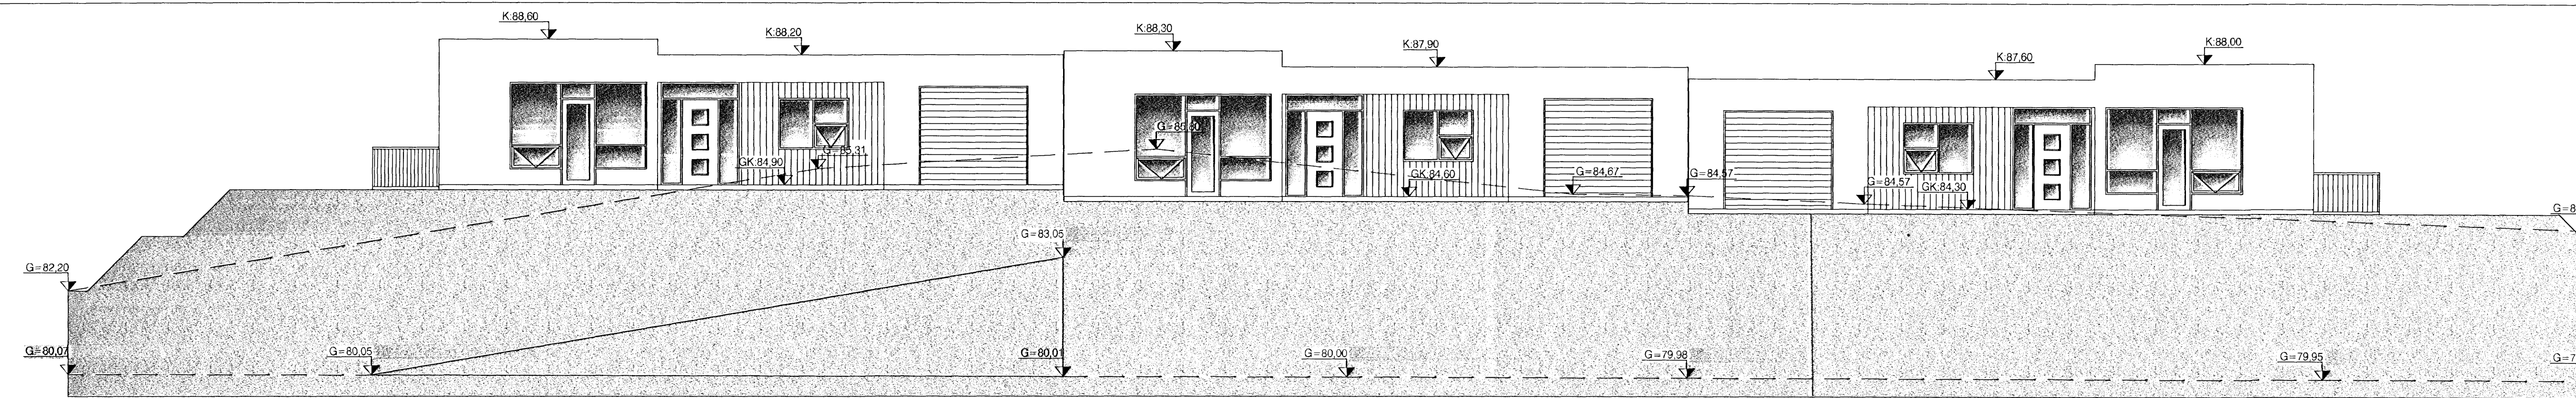


ÚTLIT VESTUR

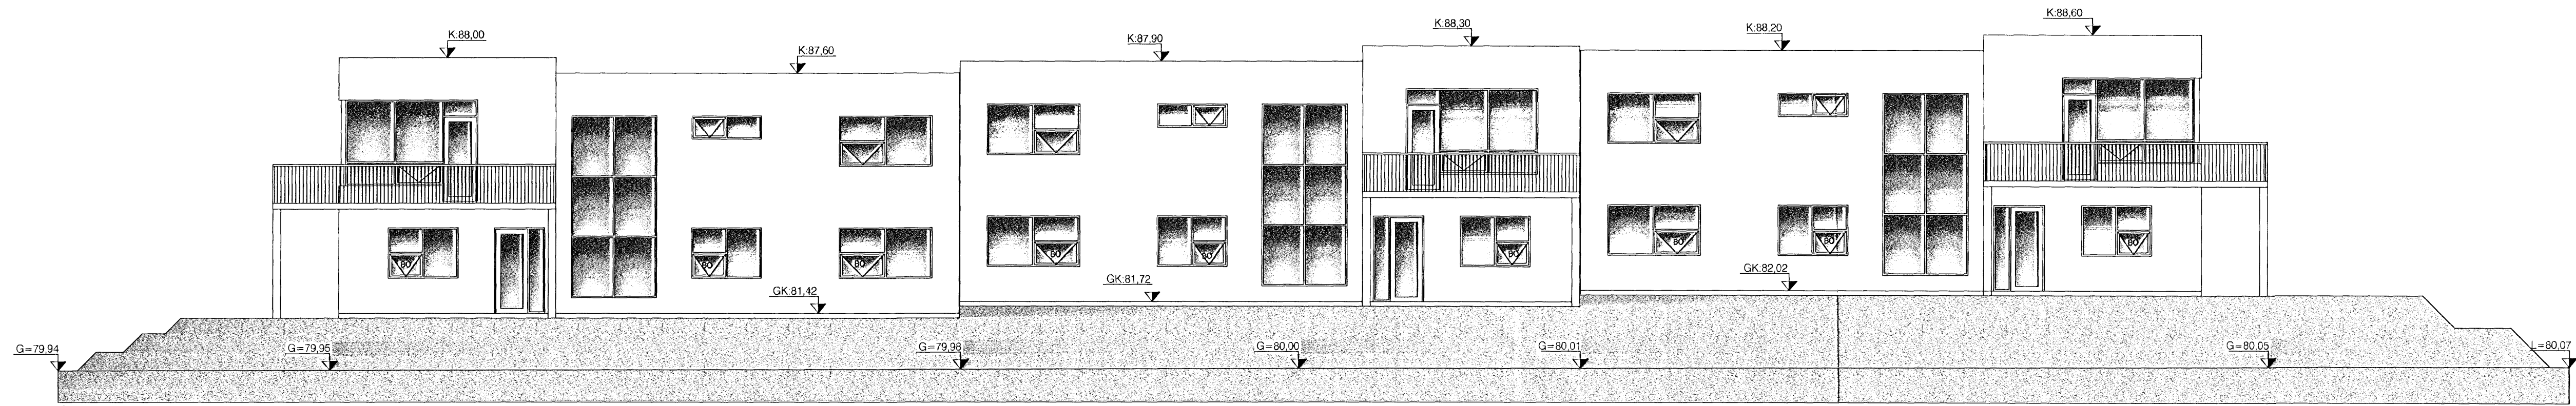


ÚTLIT AUSTUR

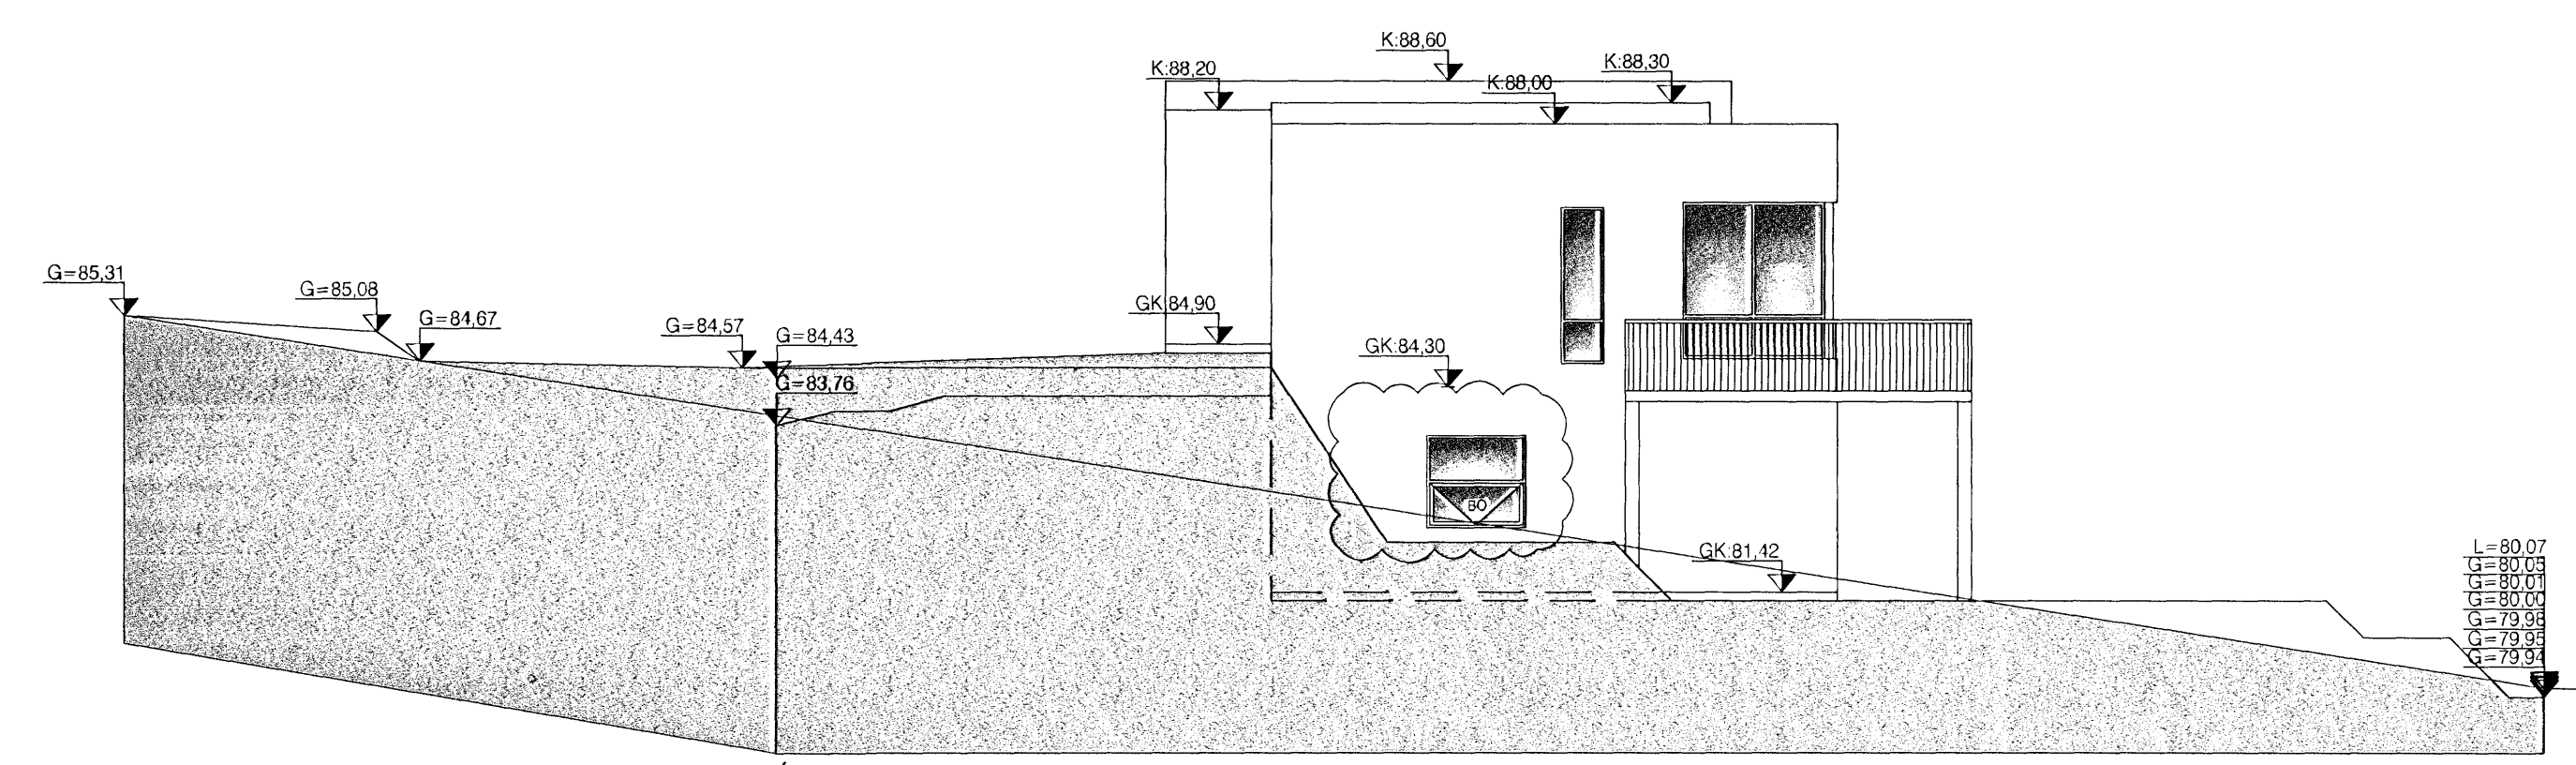

ÚTLIT SUDUR

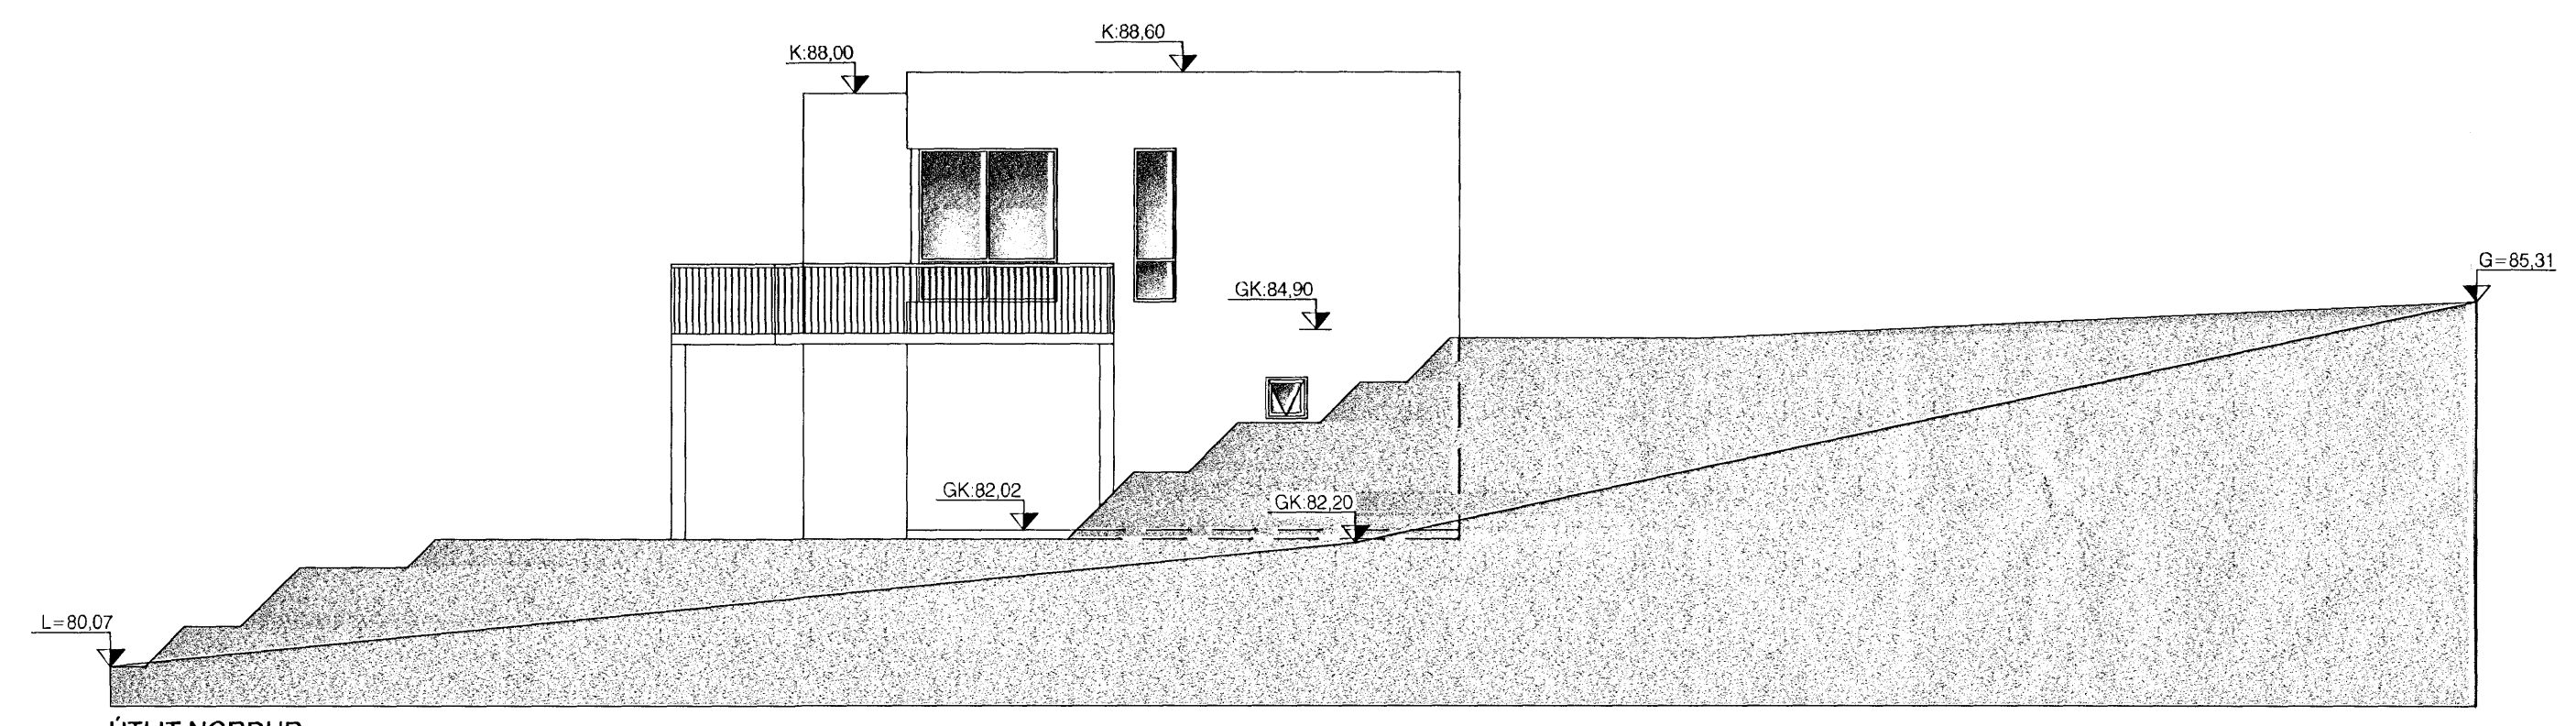

ÚTLIT NORDUR

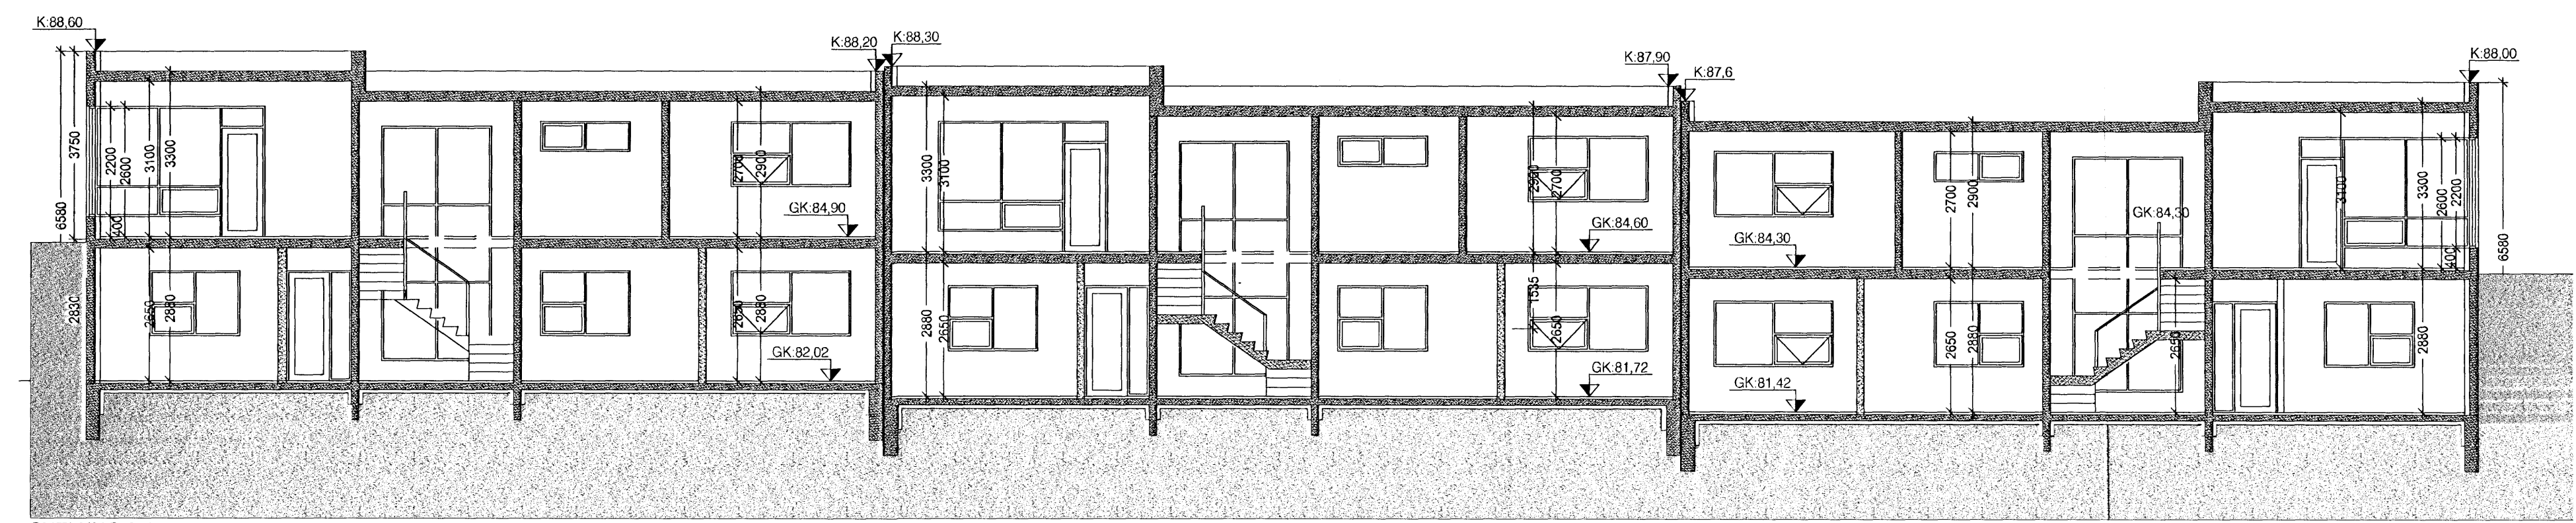

SNEIDING A-A


Góð hönnun er kjarni málsins

Margrét Cassaro
SÓLARK-ARKITEKTAR EHF

SÓLARK
 ARKITEKTAR
 HUGVERKSHÚS

HLÍÐARÁS 1-5
 221 HAFNARFJÖRÐUR
 ÚTLIT OG SNEIÐING
 KVARDI. 1:100

DAGS. 27.11.06 BR. 21.12.06 TEIKN. 02

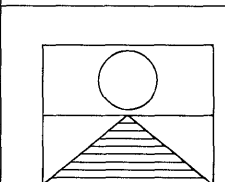

SÍGRÚN ÓLADÓTTIR ARKITEKT FAI
 MARGRÉT CASSARO BYGGINGAFRÆÐINGUR
 110753-4119 / 100572-5169

FURUGRUNÐ 77 200 KÓPAVOGUR
 Sími: 561 2707 - 861 2707 - 899 2707 FAX: 561 2707
 e-mail: cassaro@simnet.is