




Suðurhlíð

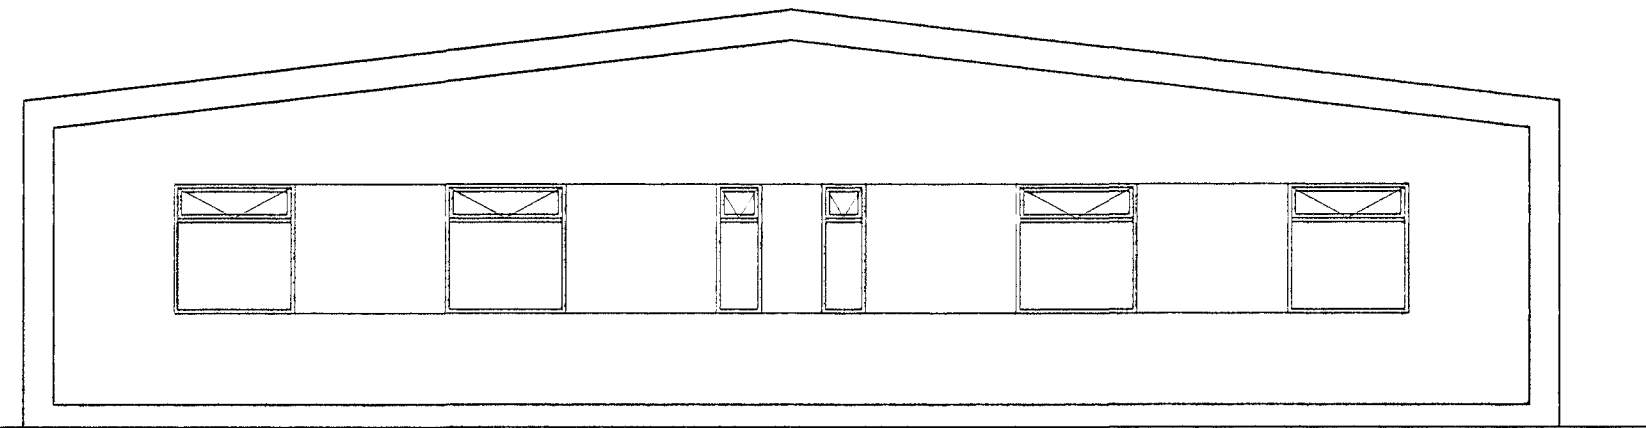

Norðurhlíð

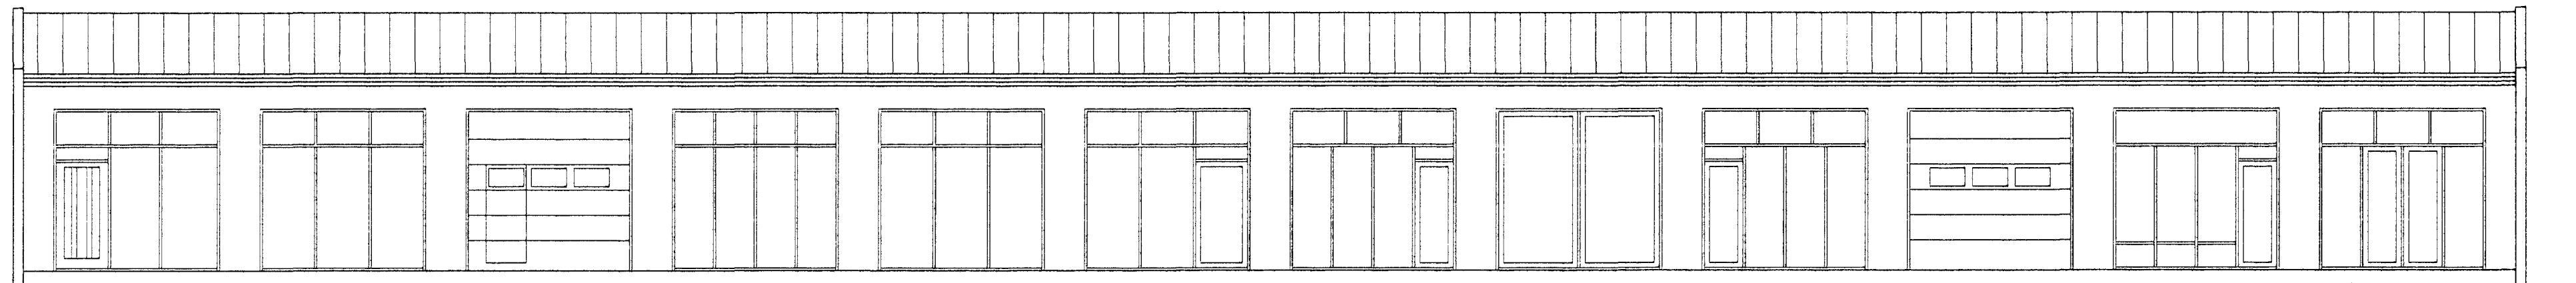


Austurhlíð

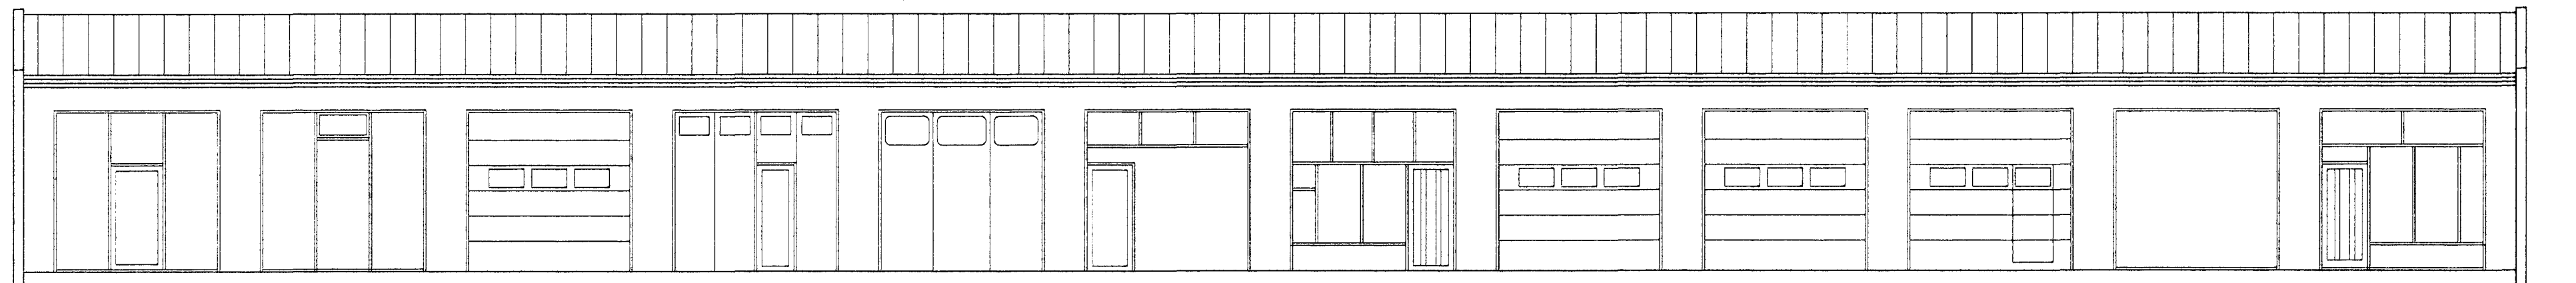

Vesturhlíð

Samþykkt þann
24 JUN 2009
 Byggingáfulltrúinn (Hafnarfirði)
 E.h. Hrólfur S. Gunnlaugsson

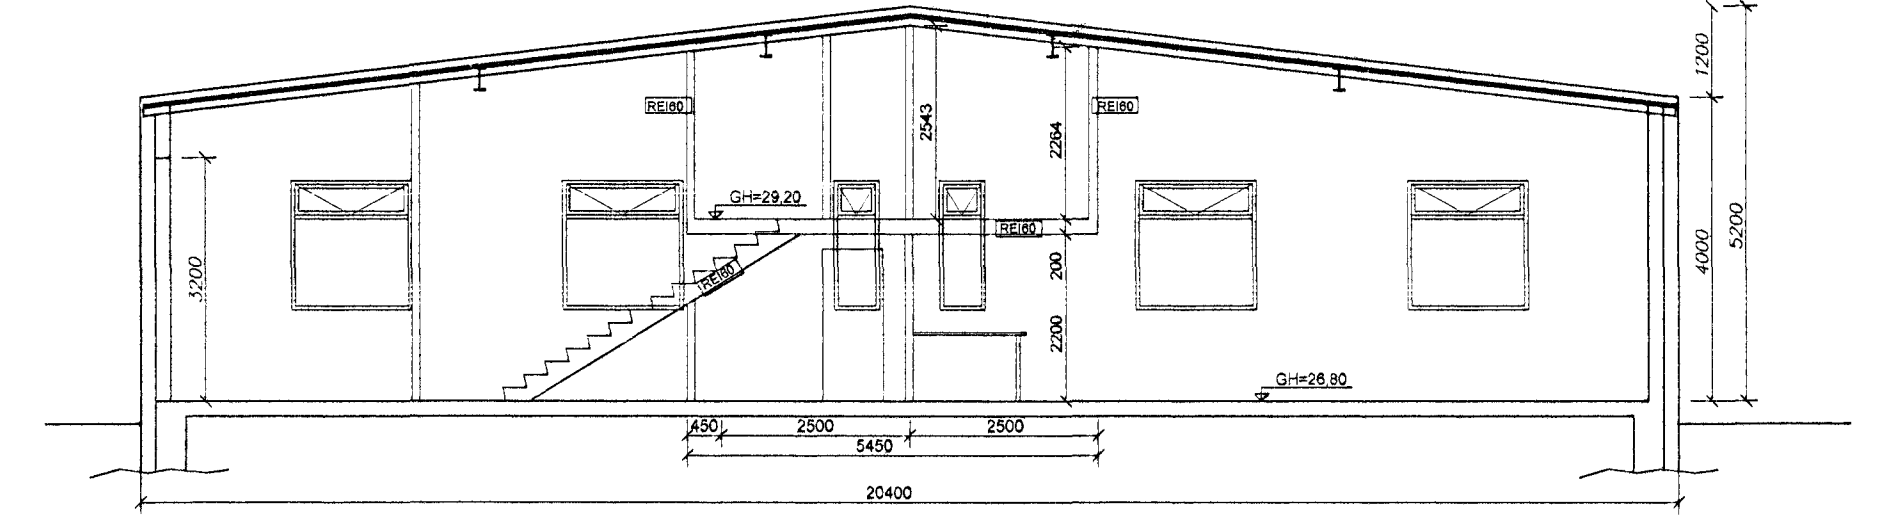

Sníð A
 1 = 100 mm

Byggingarlýsing og brunavarnir


Þreytingar:
 Verið er að bæta við um 25m² milli lofti fyrir kaffistofu og salernisstöðu starfsfólks í rými 0104.
 Einnig er skilublag rýmis 0104 uppfært, það skiptist í kjötvinnslu og aðskilda geymslu án tengsla við kjötvinnslu.

Byggingarlýsing:
Starfsmannagæðstaða – brunavarnir:
 Starfsmannagæðstaða er sér brunahúsið og er byggð upp með hefðbundinu timburgálfli með stáburðarbitum RE160, byggt á stálstöðum sem eru R60. Gálflið er byggt upp með 45x195 trébitum m/m 600 klætt með 12mm eldbornum spónaplötum að neðan, en að ofan með 22 mm spónaplötum, einangrun er 100mm þéttull fest með 2mm vír m/m 300. Stigar að milli lofti eru jafnframt skil milli brunahúsa og skulu því vera RE160. Veggir milli brunahúsa skulu vera RE160. Allar klæðningar skulu vera í flokki 1. Út og neyðarför skal vera í húsinu. Brunaslöngu sé 6 jarðhæð. Stöðsetning slökkvitækja og reykskynja skal gerð í samræði við eldvarnarefirlit.


Starfslýsing:
 Í hluta rýmis 0104 verður kjötvinnsla. Kælar eru lausir kælar fyrir geymslu kjötvöru. Kælivélar tengist frárennsli. Gólfniðurbúnaður og niðurfalarennur verða tengt í fitugildru utan við húsið.

Brunavarnartákn:


- ← UT --- Merktur útgangur
- ⊙ Brunaslöng

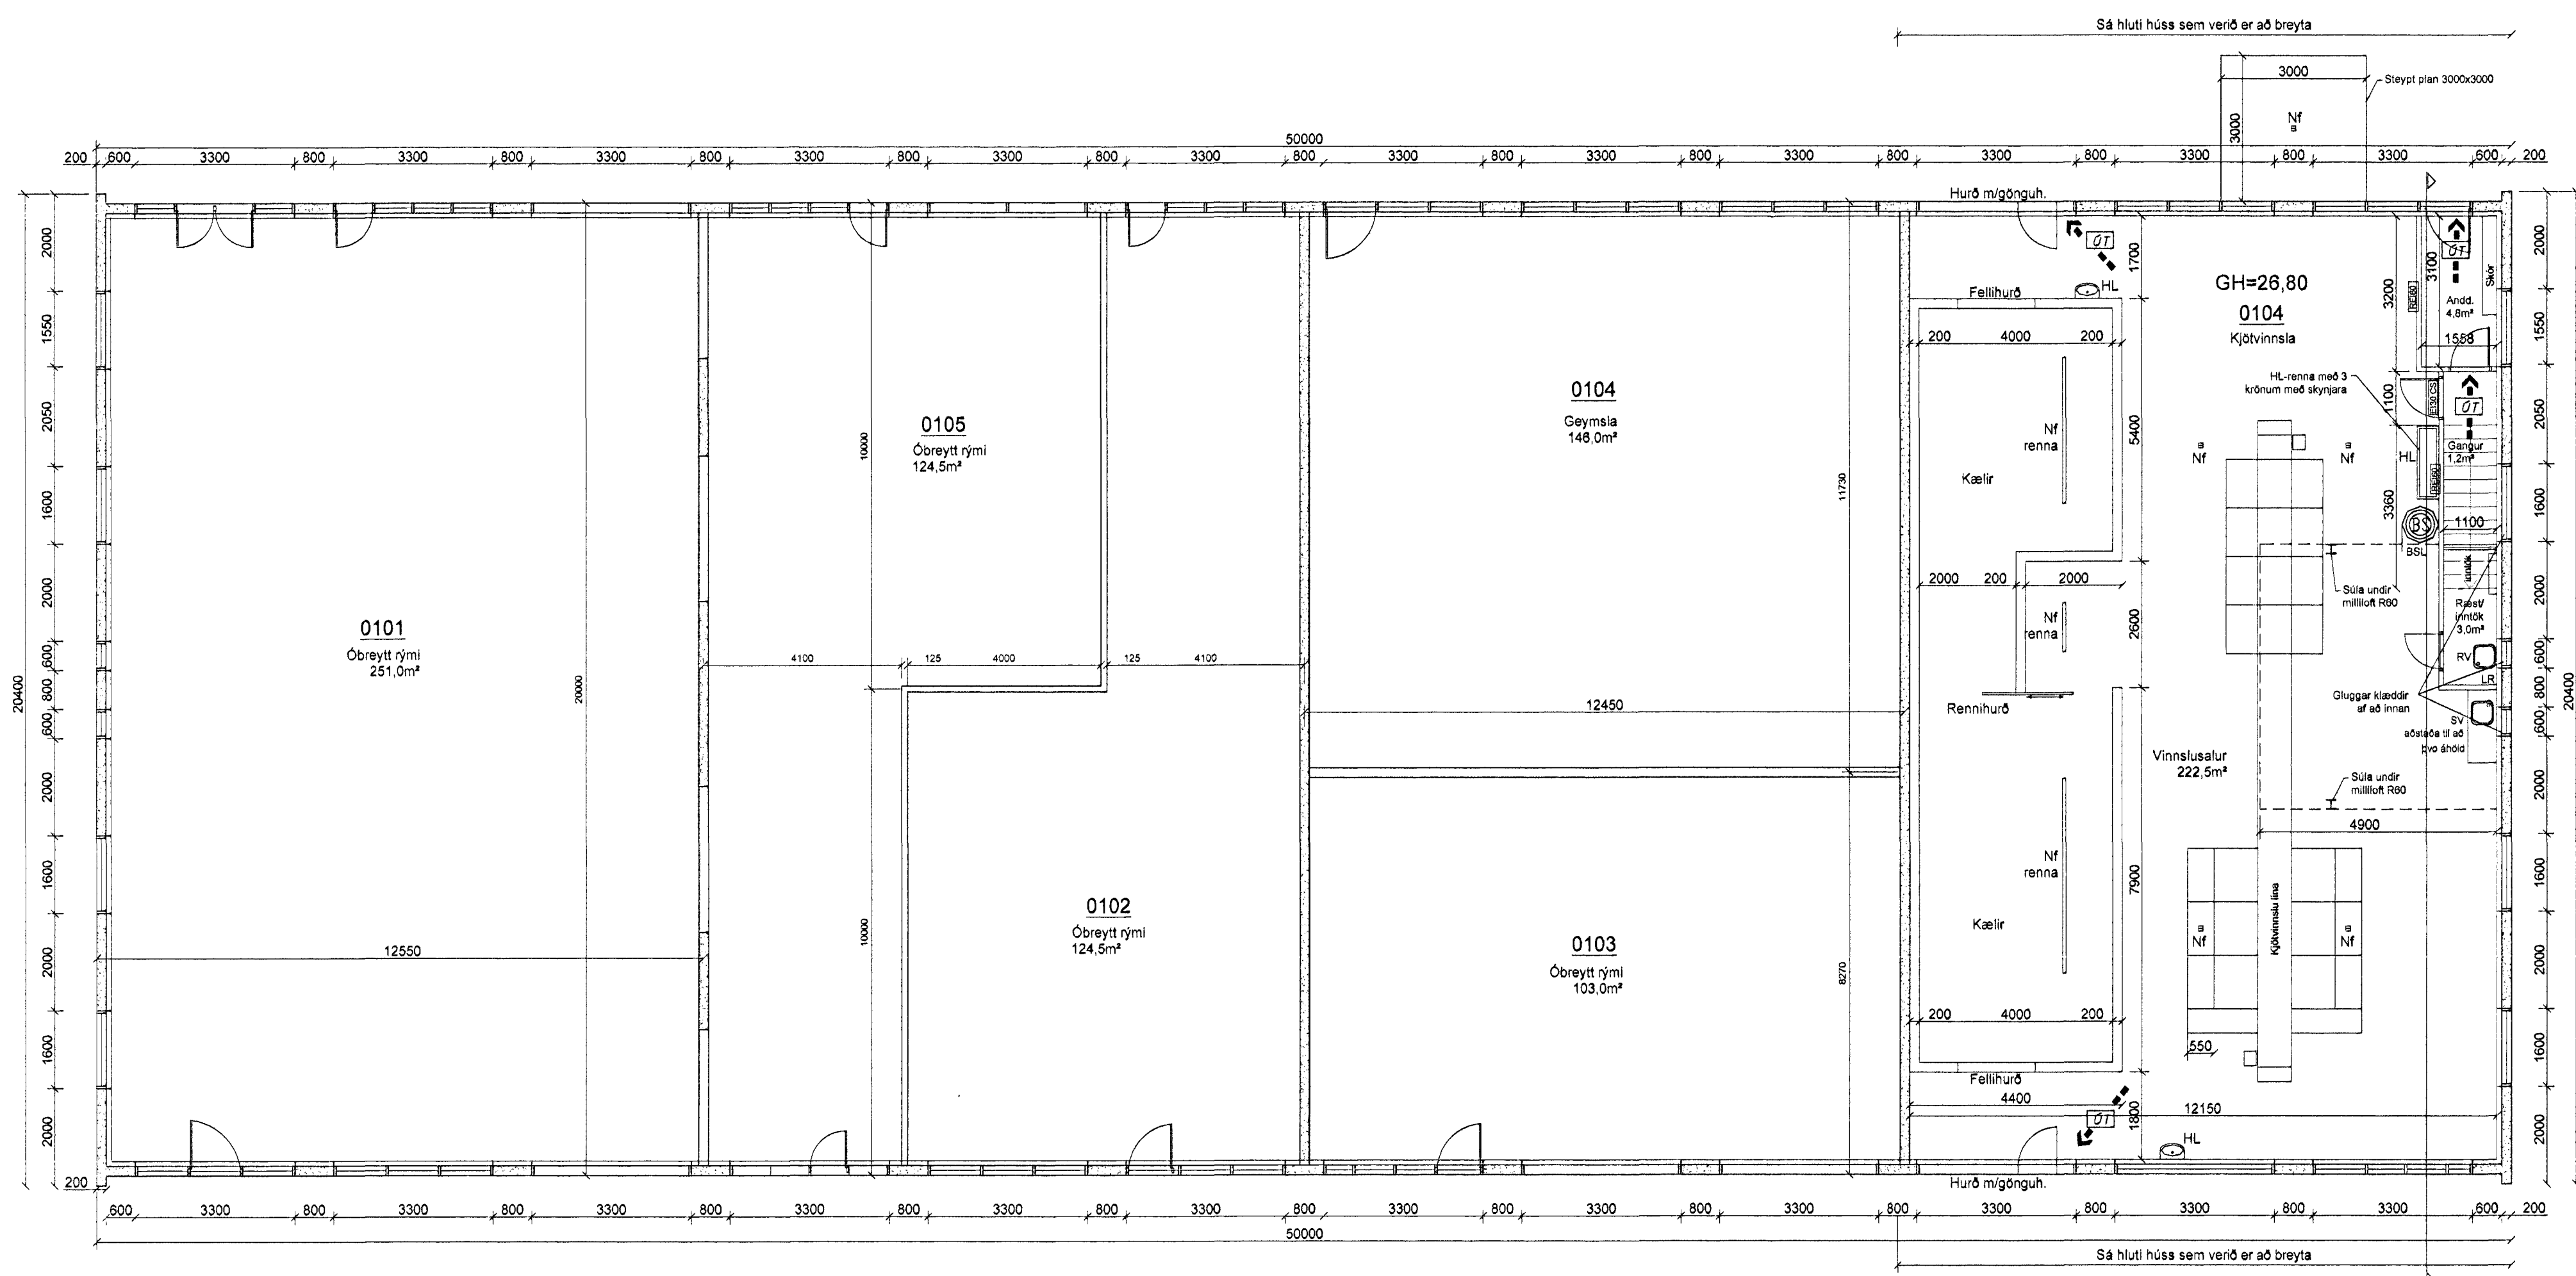

Grunnmynd
 1 = 100 mm

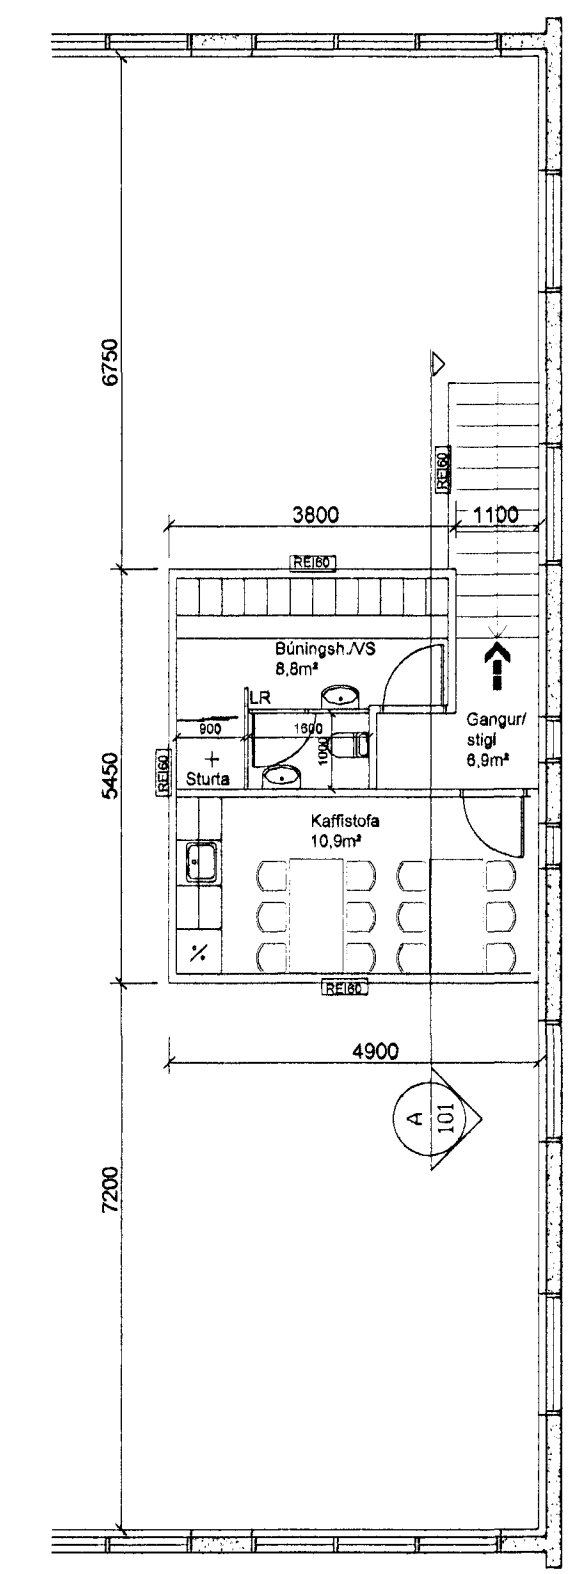

Milli loft
 1 = 100 mm

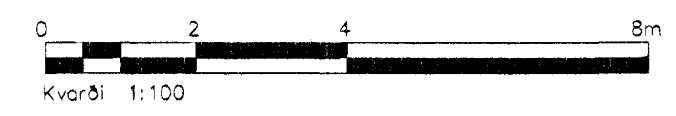

HEILBRIGÐISEFTIRLIT HAFNARFJARÐAR- OG KÓPAVOSSVÆÐIS Gæðatorgi 7 - 210 Garðabíli		Dag. nr.	Þreytingar	Höfundur	Dagur
Dalshraun 9, Hafnarfirði Strendingur ehf. Verkfræðisvinnsla Fjarfarsga 13-15 - 228 Hafnarfirður Sími 565 5443, Fax 565 5441 stendingur@stendingur.is Höfundur: <i>Sigríður S. Sævið</i> Sími 405-4119 Samþykkingarbrúar: <i>Hemundur S. Sævið</i>		Verkeigning		Tökn / Hinnaf af	
		Kjötvinnsla í suðurenda Grunnmynd, útlit, snið og afstaða		Dagur	JW/AS
		Dagur	02.06.2009	Númer tekiingar	101
		Skala	1:100	Bl. númer	101