




6
ÚTLIT 1:100
ÚTLIT NORÐUR

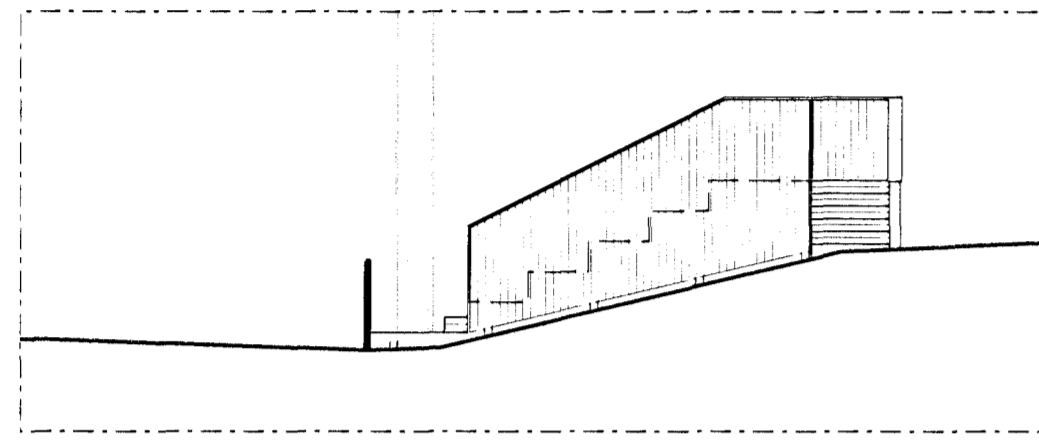


5
ÚTLIT 1:100
ÚTLIT SUÐUR

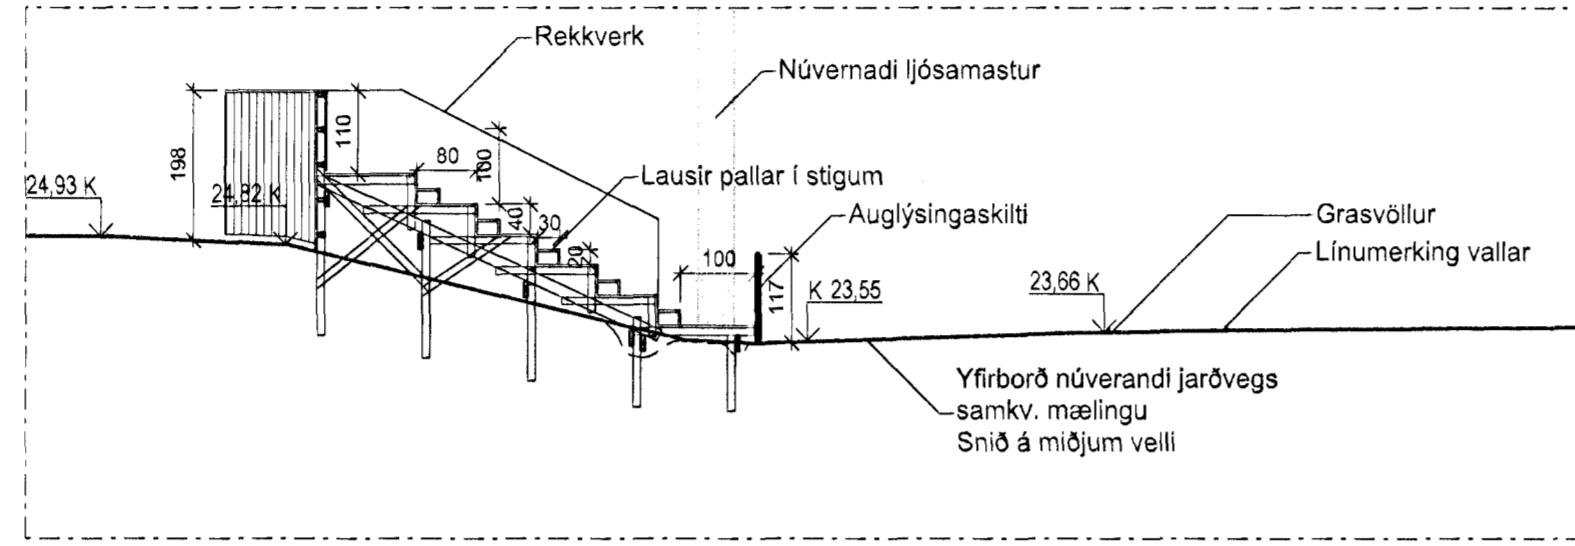


A-A'
29-01
SNEIÐING A-A 1:100
Sneiðing í stúku

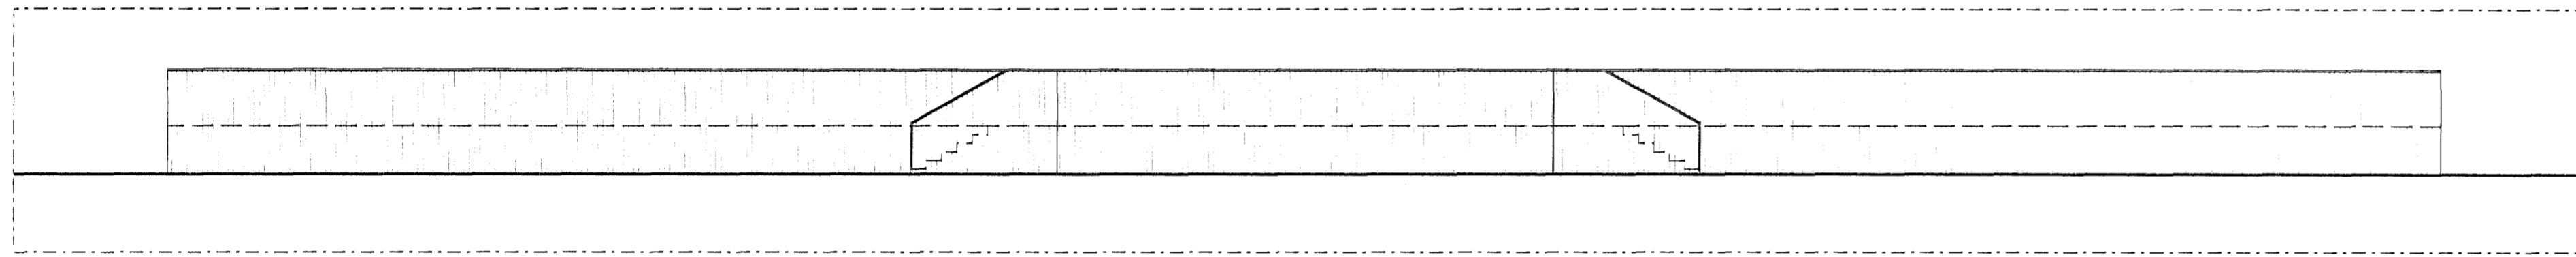

4
ÚTLIT 1:100
ÚTLIT AUSTUR

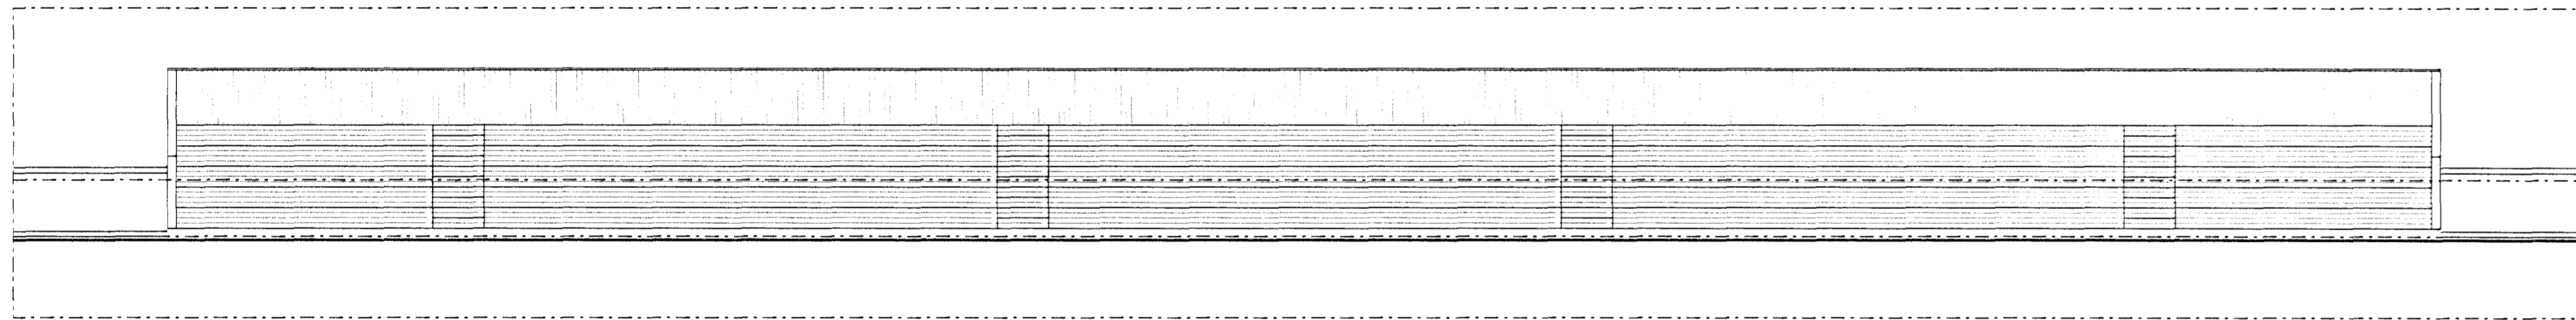


3
ÚTLIT 1:100
ÚTLIT VESTUR

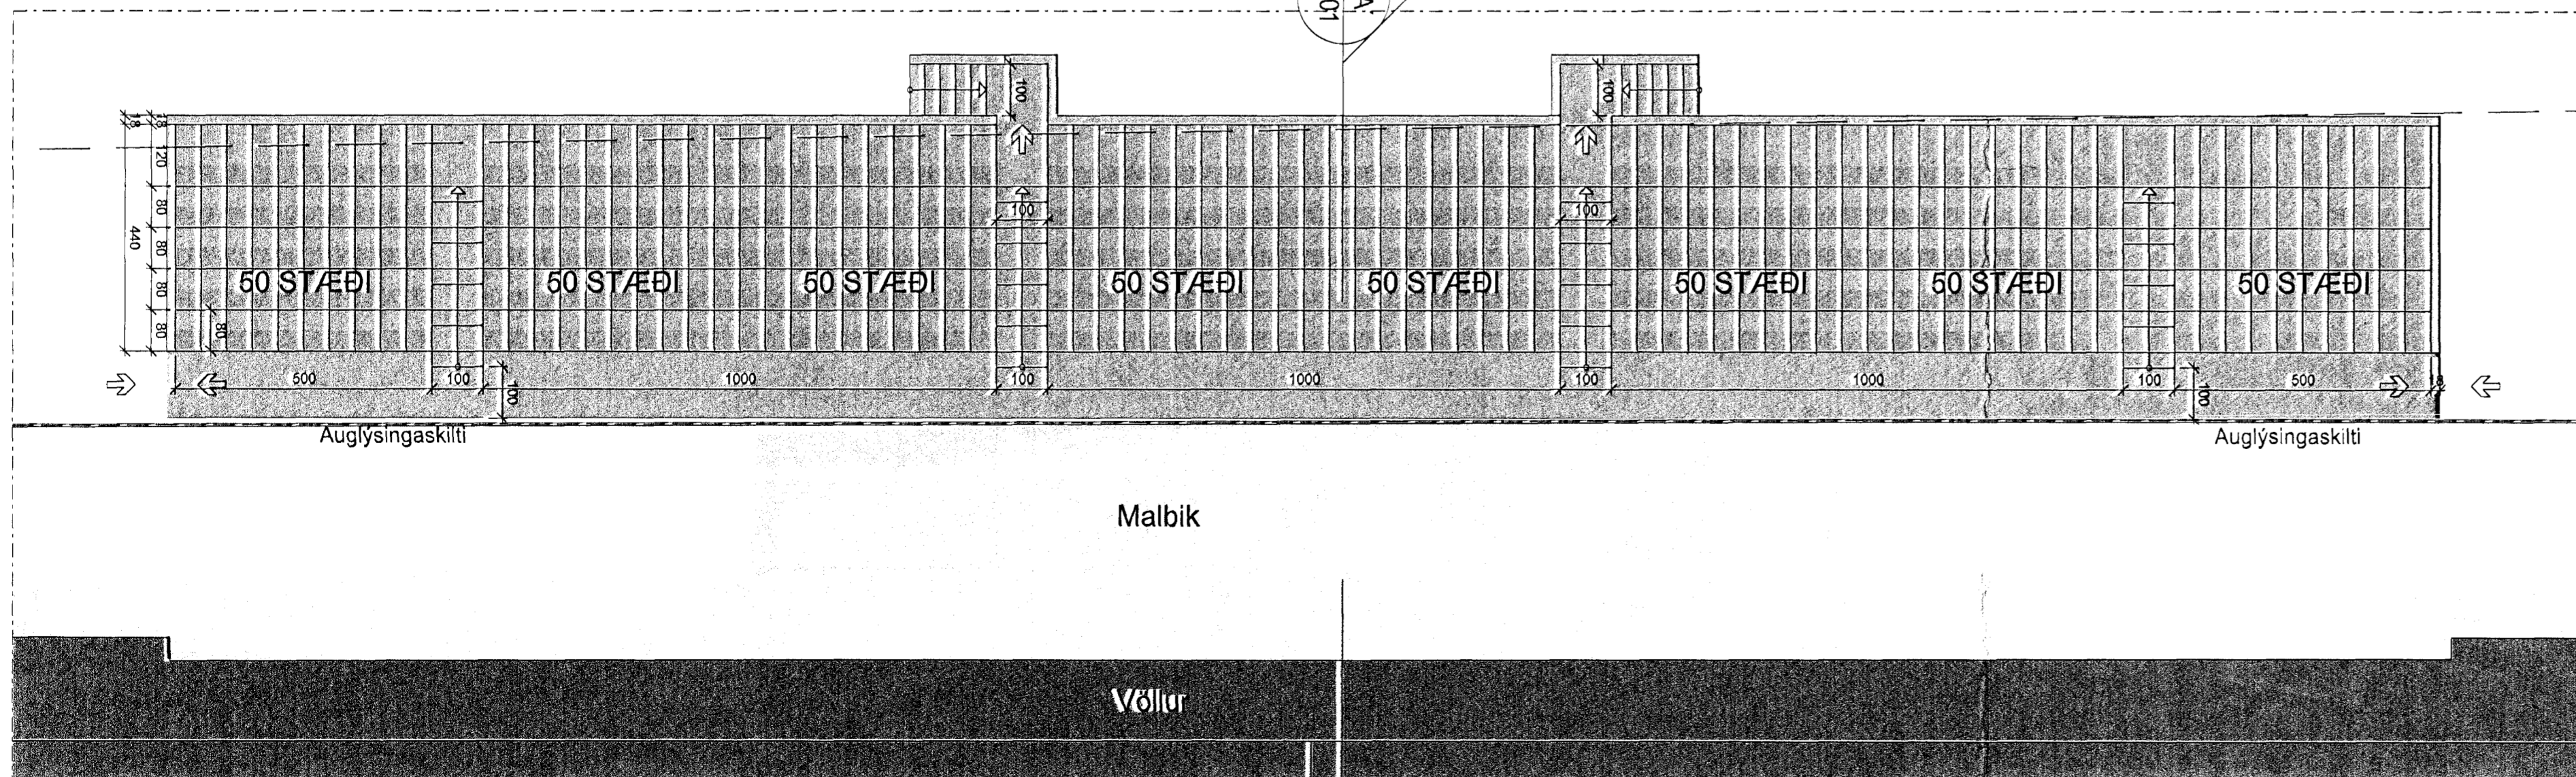


2
GRUNNMYND 1:100
Bráðabirgðastúka við austur langhlíð vallar

CA. STAÐSETNING
TÓKUSTADS OG STENFA
SKÝRINGARMYNDAR 9

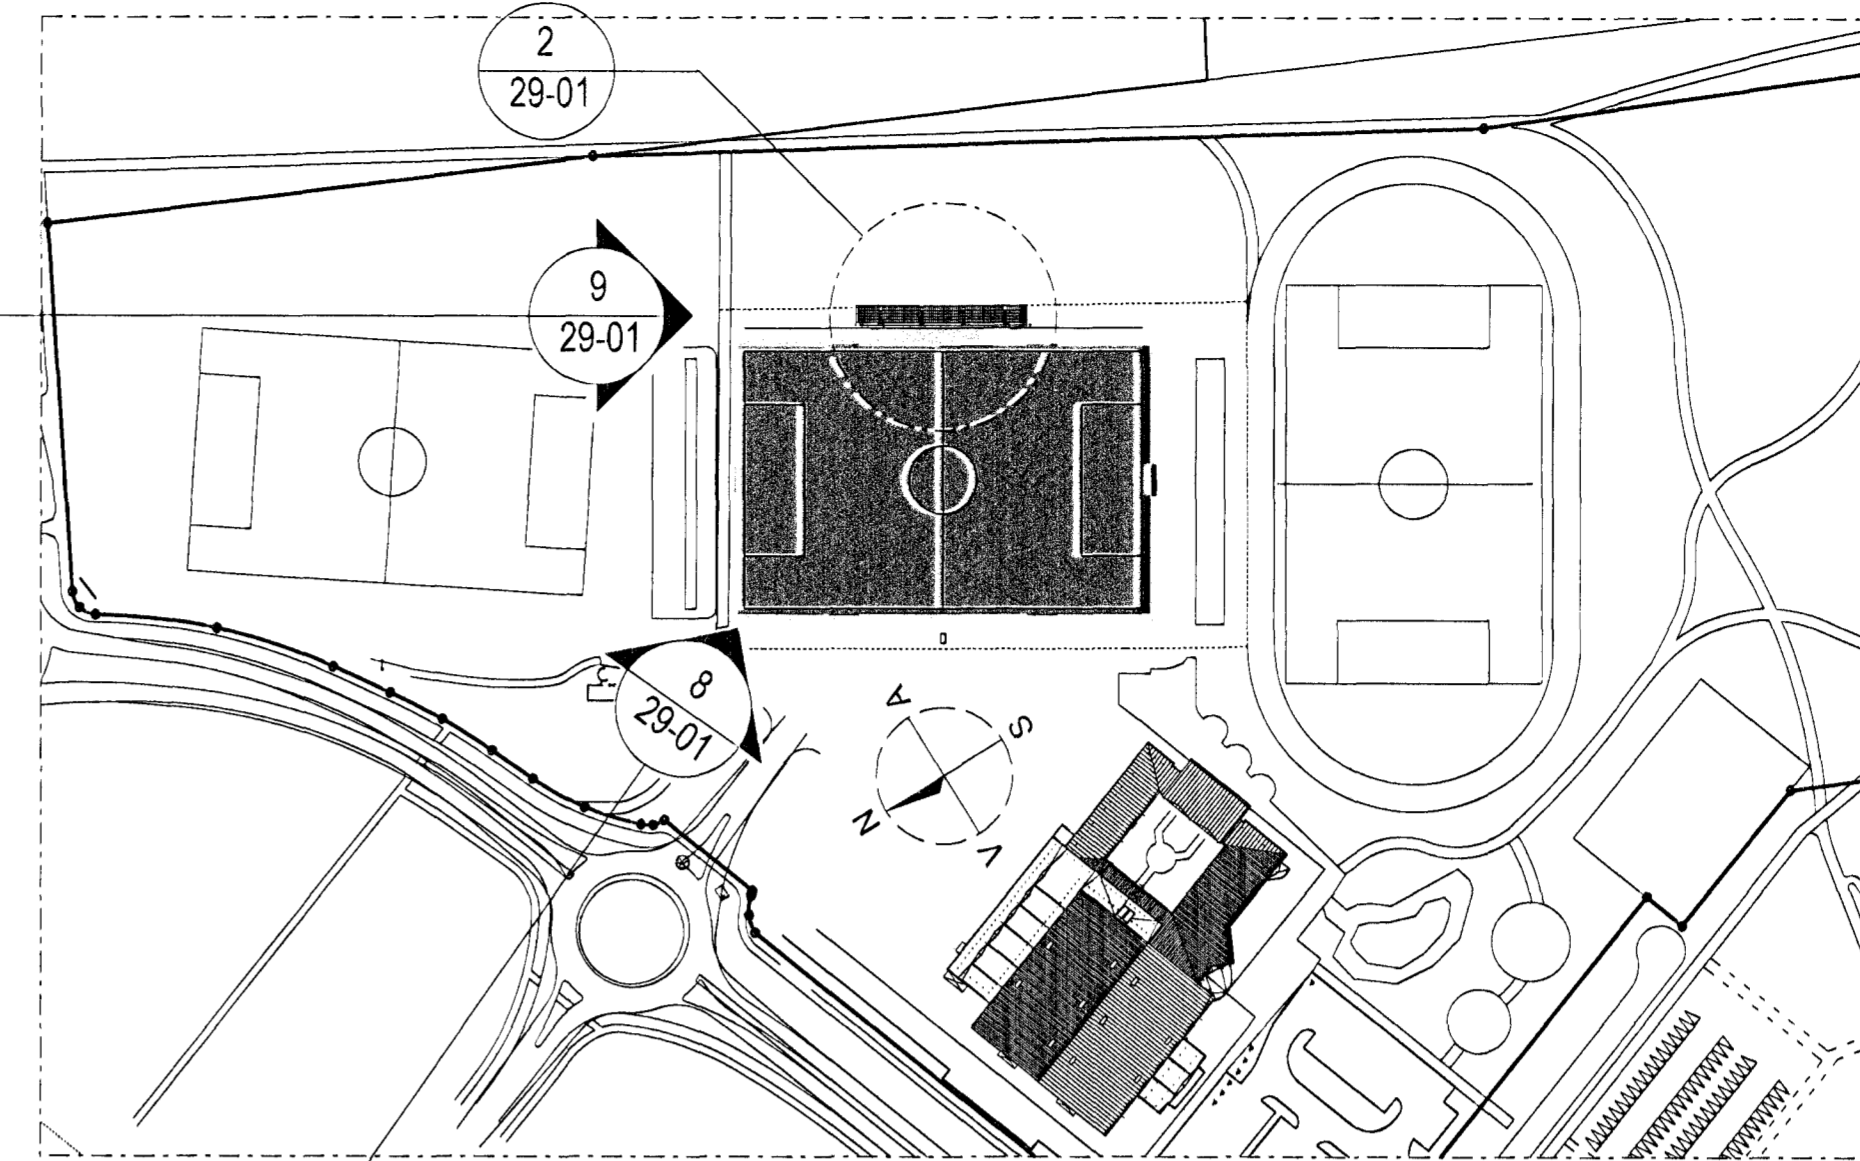


CA. STAÐSETNING
TÓKUSTADS OG STENFA
SKÝRINGARMYNDAR 8


1
AFSTÓÐUMYND 1:2000
Bráðabirgðastúka við austur langhlíð vallar

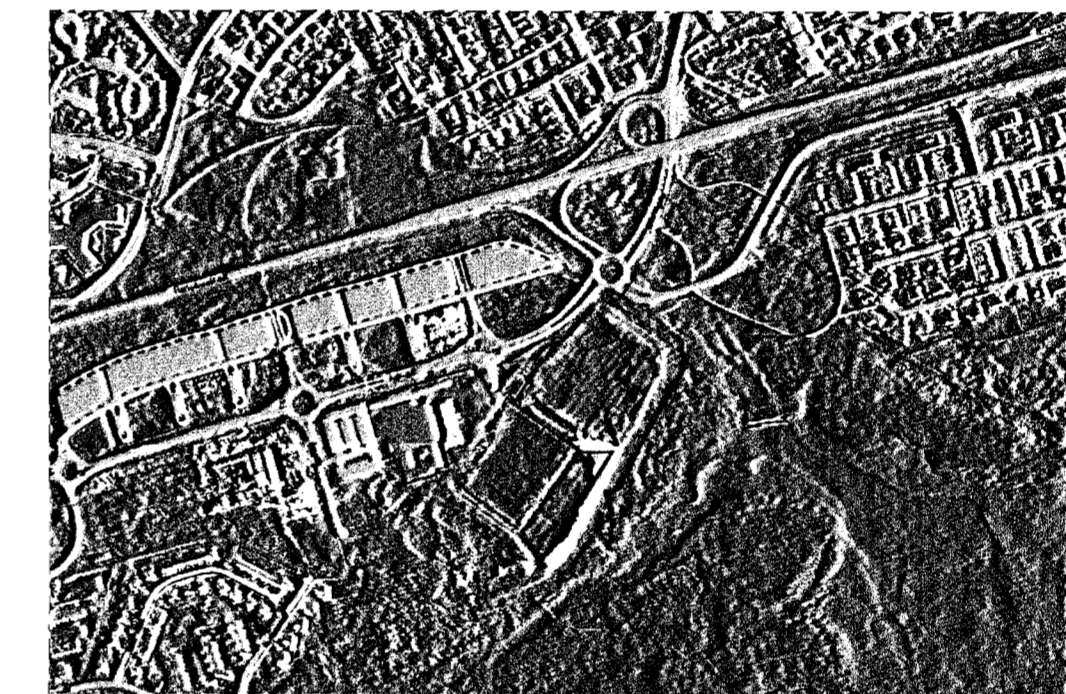

7
SKÝRINGARMYND
Yfirlitsmynd af svæði, lágflug 2007

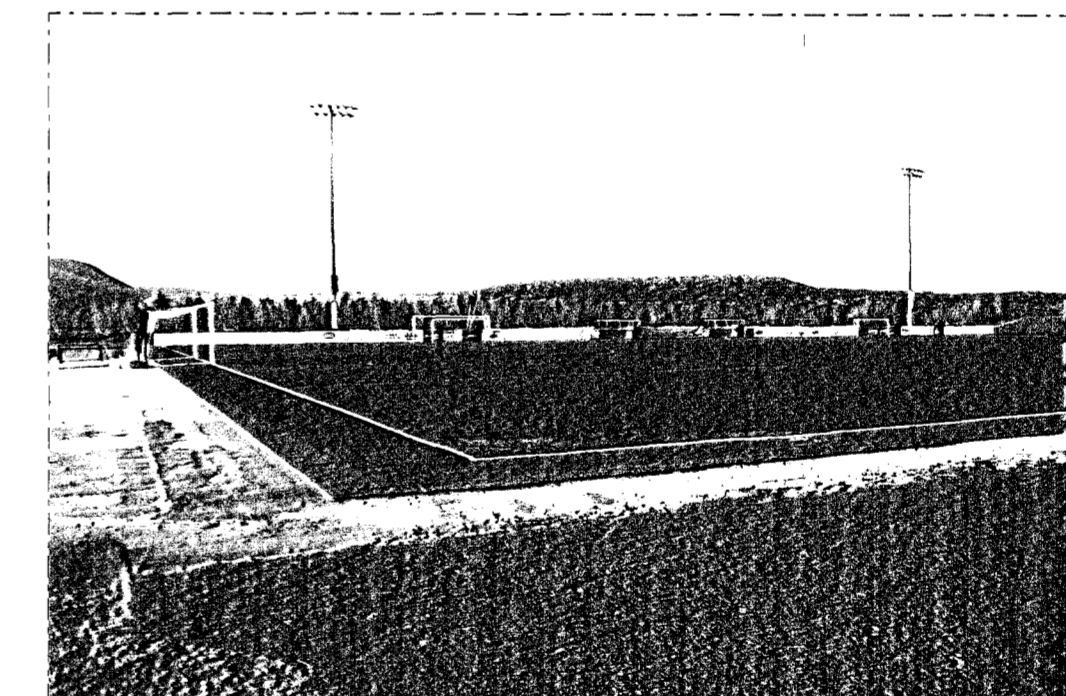

8
SKÝRINGARMYND
Horft að langhlíð vallarins, þar sem stúkan er fyrirhuguð
Horft frá norðvestri til suðausturs

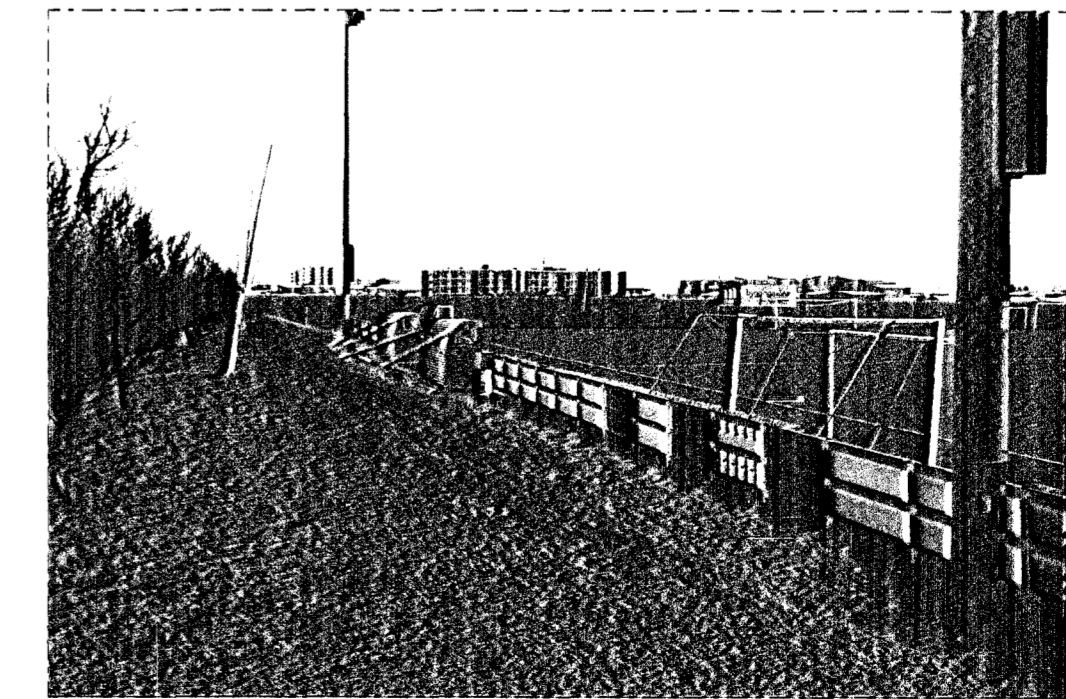

9
SKÝRINGARMYND
Horft eftir langhlíð vallarins, þar sem stúkan er fyrirhuguð
Horft frá norðaustri til suðvesturs

Sambýkkt þann
10. JUN 2009
Byggingafrávitningu / Hæðing /
Efn. Sigurður Steinar Jónsson

BYGGINGARLÝSING:

STAÐGREINIR:
Ásvellir 1, Hafnarflórður
Landnúmer: 12001
Staðgreinir: 1400-1-04400010

MANNVIRKI:
Bráðabirgða áhorfendastúka staðsett við austur langhlíð
fótbollavallar. Áætlaður fjöldi áhorfenda í stúku eru ca.
400 manns.
Gert er ráð fyrir að aðkoma, inngangur/útgangur, fólks
sé til beggja enda stúkunnar.
Stigar aftast, við austurhlíð stúkunnar, eru hugsaðir
fyrst og fremst sem rýmingarleiðir, en þó er hugsanlegt
að þeir verði notaðir jafnhliða endainngöngum verði
þess þörf.

BYGGINGAREFNI:
Stúka er í heild sinni byggð úr gagnvörðu efni furu eða
lerki.
Stúkan er grunduð á staurum grónum niður á frostfritt
burðarhæft dýpi. Meðfram staurum er steypt.
Klæðning bekkja, gófa og rekkverkja er með gagnvarði
furu eða lerkli.

- Sæti / stæði
- Umferðaleiðir
- Grasvöllur
- Malbik

ÚTGÁFA	TEKNAÐ	SAMBÝKKT	ÞAGS
SKÝRINGARMYND			

ASK Arkitektar
Göngugötu 9
101 Reykjavík
Sími 515 0300
Fax 515 0319
www.ask.is

Artun aðalhöfundar:
Helgi Már Halldórsson
Helgi Már Halldórsson
Arkitekt F.A.L. 301258-4749
Helgi.Mar.Halldorsson@ask.is



HEITI TEKINGAR	SKV. T. A.Ú.
ADALTEIKNING AFSTÓÐUMYND, GRUNNMYND ÚTLIT, SNÍÐ SKÝRINGARMYNDIR	1:2000 / 1:100 TEKNAÐ HMH / ÓI. ÞAGS 21.04.2009 ÚTGÁFA
VERK NÚM. / NÚMERN TEKINGAR	9623 / 29-01