


GRUNNMYND

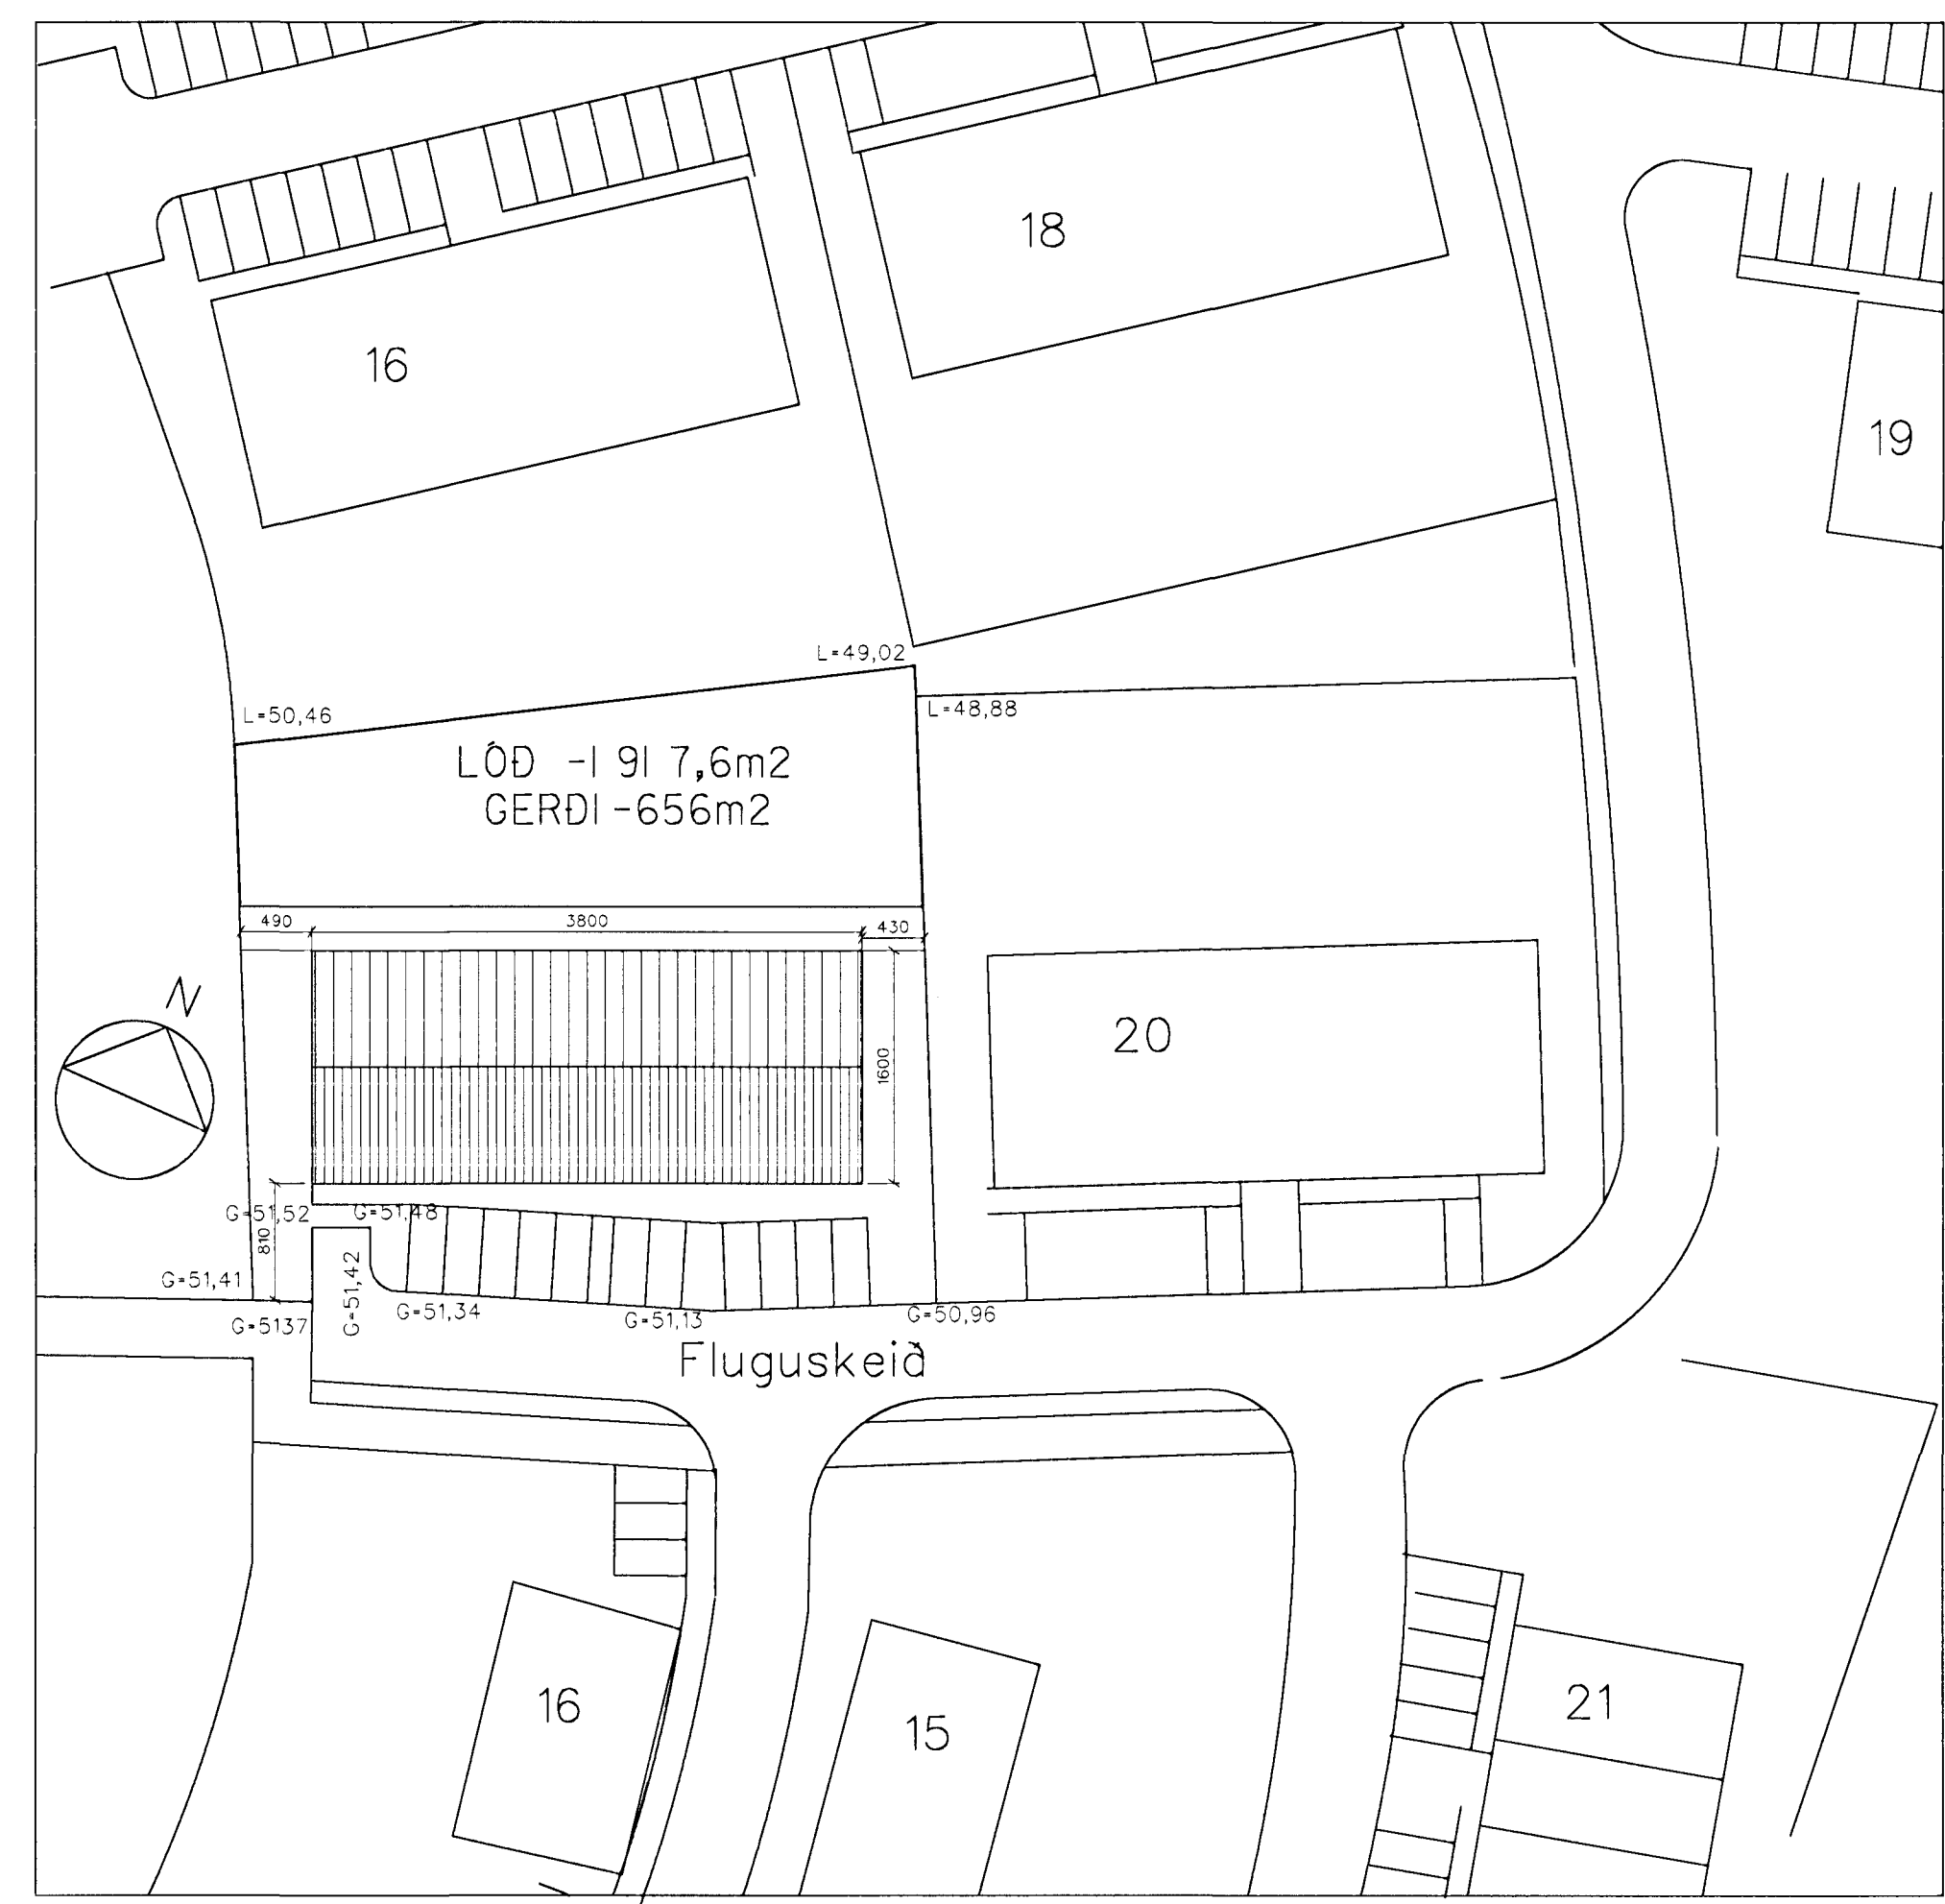

AFSTÖÐUMYND, MK. I :500

Hesthúsa skulu uppfylla ákvæði reglugerðar nr. 160/2006 um aðbúnað, umhirðu og heilbrigðiseftirlit hrossa.
 Ákvæði úr reglugerðinni sem sérstök athygli er vakin á:
 Samkvæmt viðauka 1a við reglugerðina skulu stúlar ekki vera minni að flatarmáli en 4,0m² fyrir hross fjögurra vetrar og eðri, en 3m² fyrir föllid og tryppi yngri en fjögurra vetrar.

- Byggingariðing
 . Sokklar eru úr steinsteypu.
 . Gólfplötur eru úr steinsteypu.
 . Útveggir eru steyptir.
 . Pak er létt úr urethan einingum.
 . Klæðningar og einangrun.
 . Botnplata er einangruð með 75mm plastiangrun.
 . Útveggir eru einangraðir með 50mm steinull.
 . Pak er einangrað með 100mm urethan.
 . Léttir innveggir eru úr stálstöðum með steinul á milli.
 . Klæddar með plötum í eivarnarflokki 2.
 . Hitilagnir eru í öllum gölfum nema hið ö.
 . Fluguskeið 22 getur hýst 27 fullorðin hross.
 . Stærð húsa 608m²
 . Stærð löðar 1917,6m²
 . Nýtingarhlutf. e=0,31

FLUGUSKEIÐ 22 HAFNARFIRÐI
 BYGGINGARNEFNDARTEIKNINGAR Dags, 13 MAJ 2008
 GRUNNMYND, AFSTÖÐUMYND. Mk. 1:100 OG 1:500
 BLAÐ: 1 AF 2
SVEINN IVARSSON ARKITEKT F.A.I.
 LYNGHALSI 3 110 R.VÍK SMÍÐ 667-9006 OG 893-9008 KT:130254-7649
 SVEINN IVARSSON e.h.f. BRUNARHVARFÍ9 KÖPAVOGI KT: 550296 2339