


AFSTÖÐUMYND

mkv = 1:500

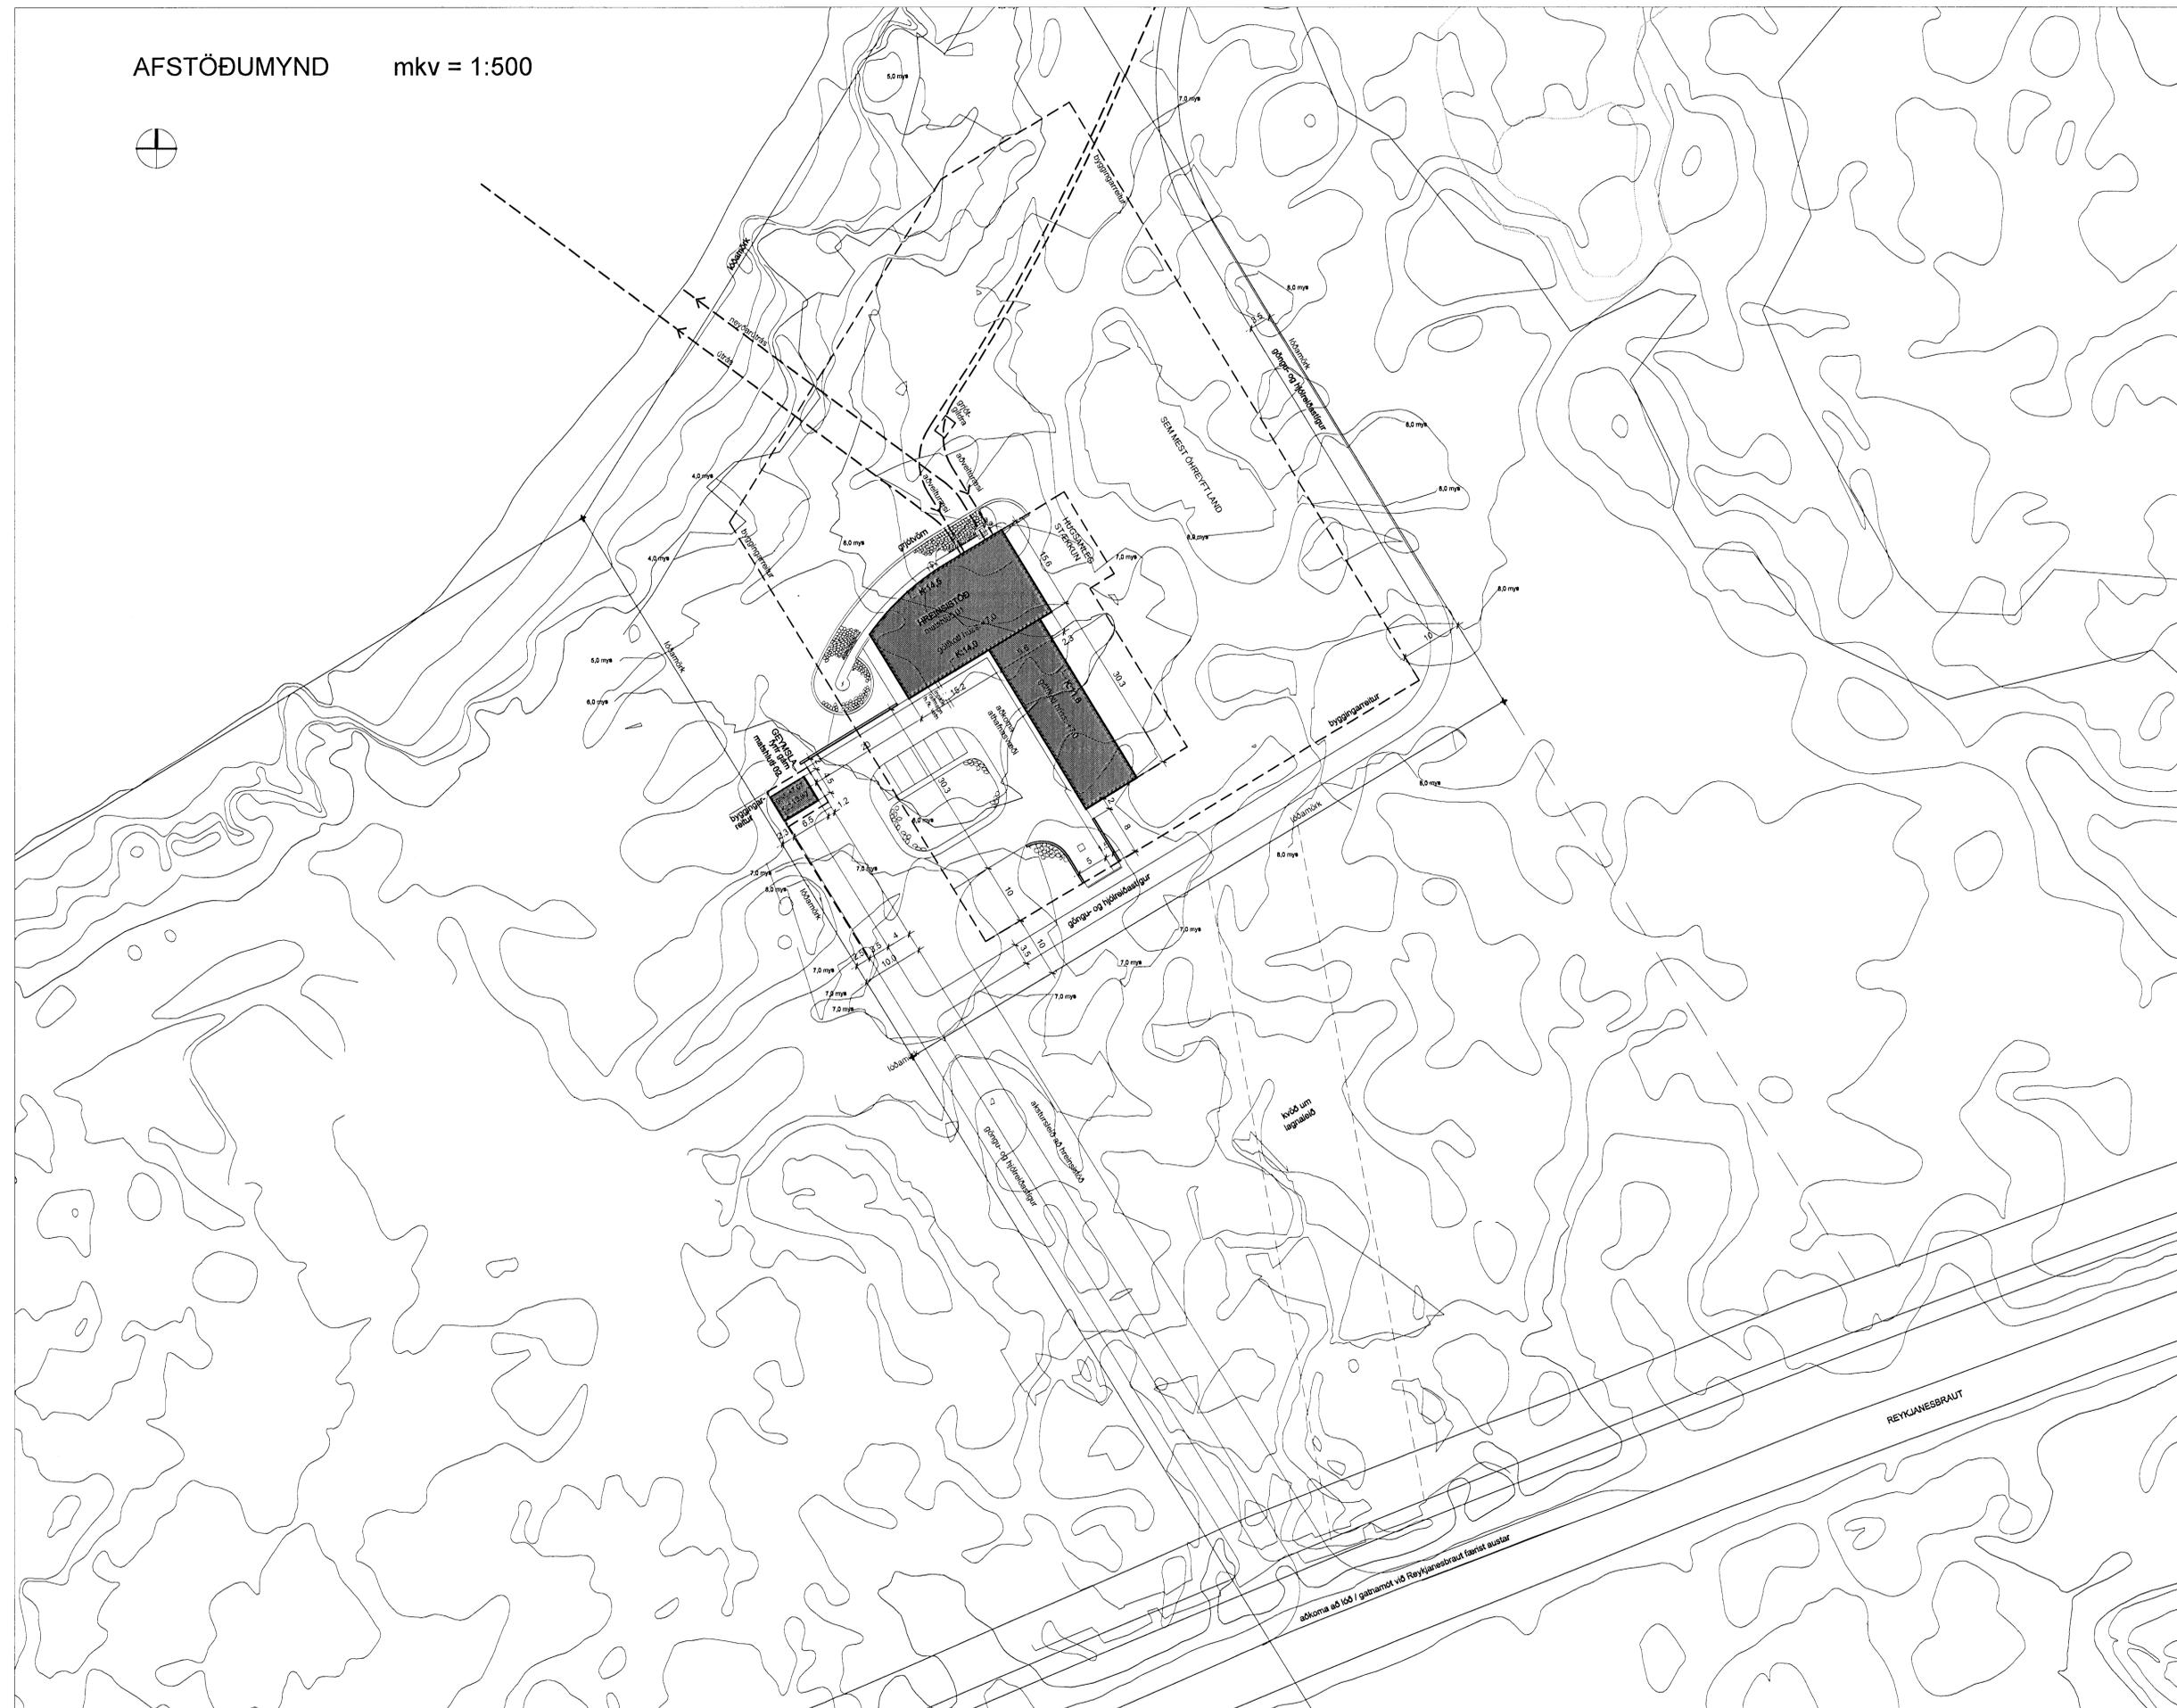

Sampykk' þann
25 MAY 2009
Byggingafræðingur í Hafnarfirði
F.h. Sigurður Steinar Jónsson



BYGGING OG STAÐSETNING
Teikning sýnir staðsetningu dælu- og hreinsistöðvar á lóð ásamt aðhafnasvæði og aðkomu. Byggingin er hönnuð miðað við velt og tæknibúnað stöðvarinnar og staðsett miðað við lagnir að og frá stöðinni. Húsið er þannig staðsett á lóðinni að hugsanleg stækkun í framtíðinni gæti verið á norðausturlitna lóð.
Aðalgöf byggingar er í hæðarkóta +7.00.
Dæluými, vatnsvegir, þrær og nými fyrir loftþreinsubúnað eru neðan aðalgöfs. Hæðsla gólf neðanjarðar er í hæðarkóta -2.00.
Þakkantur lægri byggingar er í hæðarkóta +11.00.
Útveggar byggingar næst sjó er í hæðarkóta +14.50.

SJÓVÖRN
Gjöfnhæðsla hæð u þ. 2.8 m er við útvegg byggingarinnar næst sjó.

LÓÐ, AÐKOMU, GÖNGULEIÐIR
Aðkomuvegur að lóð, sírhafnasvæði og byggingu liggur samsíða lóðamörkum að suðvestan og tengist Reykjanesbraut.
Lóðin er ekki afgríð og verður aðgenging almenningi.
Göngu- og hjólaðastig liggur um lóðina og meðfram aðkomuleið að hreinsistöð. Stigur þessi tengist göngu- og hjólaðastig sem liggur sjávarmegin við gólfvöll og stíg sem liggur samsíða Reykjanesbraut. Á lóðinni er aðstoða fyrir skóptæmingu langferða- og húsbíla.

STÆRÐIR, MATSHLUTI 01:
BRÚTTÓFLÖTUR (heild skv. skráningartöflu): 1.326,7 m²
BRÚTTÓRUMMÁL (heild skv. skráningartöflu): 7.649,5 m³
BRÚTTÓFLÖTUR ofanjarðar (1.h. 739,8 m², 2. h. 72,9 m²): 812,7 m²
BRÚTTÓRUMMÁL ofan aðalgöfs, þ.e. ofan kóta +7,0: 3.400,9 m³


STÆRÐIR, MATSHLUTI 02:
BRÚTTÓFLÖTUR (heild skv. skráningartöflu): 23,9 m²
BRÚTTÓRUMMÁL (heild skv. skráningartöflu): 110,8 m³

FLATARMÁL LÓÐAR: 14.834,0 m²

NYTINGARHLUTFALL (án mannvirkja neðanjarðar): 0,057

SÍÐARI STÆKKUN HREINSISTÖÐVAR
Hugsanleg síðari stækkun hreinsistöðvar er fyrirhuguð í norðausturrétt og gæti orðið allt að 500 fm. Einnig er séð fyrir svæði á lóðinni fyrir mögulegt "síðara þrep hreinsunar" verðt latin þóft á því í framtíðinni.

Skýringar:
Hæðarkótar eru samkvæmt
Landsmæðarkerfi, en það er 42 cm
hærra en hæðarkerfi Hafnarjarðar.

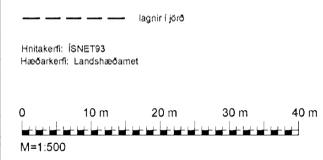

C: göngu- / hjóla stíg breytt, texti um stíg breytt, texti um hæðarkerfi.	18.04.2009
B: geymsluhúsi fyrir gásm á lóð (matshl. 02), göngustígur færður frá sjó.	10.03.2009
A: grófgildi, sýnatökuúnaði, tæmningu langferða- og húsbíla bætt við.	03.03.2008

BREYTING: DAGS:

HRAUNSVÍK, HAFNARFIRÐI
DÆLU- OG HREINSISTÖÐ

teikning: **afstöðumynd**

efni: **aðalteikning**

mkv: 1:500

dags: 20.01.2006 nr: 156-05C

undirskrift: *Reynir Adamsson* nr: 240448-2469

ADAMSSON - arkitektastofa

LAUGAVEGI 32b
101 REYKJAVÍK
sími: 551 1300
netfang: adamsson@simnet.is

REYNIR ADAMSSON arkitekt f.él. teiknað: