

Samblykt þann  
20 MAY 2009  
Byggingarlistunn í Hafnarfjörðu  
F.h. Sigurður Steinar Jónsson

### Almennar skyringar:

Tjarnarvelli 13

Húsgarð:

Bygging á að hýsa veitingasal KFC og er gert ráð fyrir veitingasal fyrir alt að 96 manns. Bygging kiptist í meginatriðum eftirfarandi: Veitingasal, eldhús, aðgreiðslu, lagringsmið, salarmiðstöðu, teknárymi og starfsmannarými.

Efní og gerð:

Sókkull og gölpílda, eru úr járnþenti steinsteypu. Burðarvirki byggingsarinnar er járbent steynt steypa. Byggingin er að hluta til steypt upp með einangrunarmálum (kubbamót). Úteggir eru kleddir með alklæðningi, annars vegar raudri slétri alklæðningi og hins vegar grárr báruálsklæðningu. Við aðalandýri er sjónsteypa. Gluggar eru álgöggar, gráar að lit. Bak er einangrabð ofan frá með vatsbolinni einangrun. Pakkdukar er braðdur á bak (steypu) og bar ofan á kemur einangrun (flugt þak). Loftakleslögningar eru gisplötur annars vegar og inni í lagerými eru að hluta til gisplötur og að hluta til sandspárlað og málad loft. Málad er við klæðningu f1.1 í óllum rýnum. Lagnir eru steyptar í golf, falsoft og frest í veggi. Upphitum er golfhitkerfi. Loftastrikkeri er allt í byggingunni. Gofefni er í flokk G sem eru eldreg golfíðni.

Brunavarnir:

Byggingunni er skipt upp í 4 brunahóf, þau eru eftirfarandi.

-Veitingasalur, salerni og eldhús = 310,2 m<sup>2</sup> (ath. á milli eldhúss og veitingasals er reykhlindur)

-Lagerými og starfsmannarðstöða = 129,5 m<sup>2</sup>

-Teknými loftreasýni = 18,7 m<sup>2</sup>

-Teknými loftreasýni = 17,8 m<sup>2</sup>

Gert er ráð fyrir reykhlindrun milli eldhúss og veitingasals með reykskilrumi. Sjálfvirkur tökkubúnaður er yfir díjpistekingarpotum. 2 flóttaleír eru úr óllum rýnum og er breidd leíð umfrá fjölda fólk sem farir þar um í tilfelli eldsvoða. Þar sem notaðir eru einangrunarnar er plasteinangrun varin með miðhúðunum (þóppun). Rennihurðir í flóttaleið skulu opnast við brunabóð og straumleysi. Gert er ráð fyrir brunavíðurmarkerki og samtgundum reykskjúfurum. Við staðsettunum reykskjára og handslókkvitekja skal hafa samráð við slókkviliðstjóra viðeigandi umdæmum.


Löð:  
Tjarnarvelli 13, 220 Hafnarfjörður  
Stærð = 1400-1-87950130  
Nyttingarhlutfall = 0,2

Aannáð:  
Einstakir byggingahlutar skulu uppfylla eftirfarandi U-gildi:  
Byggingarhluti W/m<sup>2</sup> K  
Úteggir 0,40 (150 mm steinull)  
Þær 0,20 (200 mm halsull)  
Golf 0,30 (75 mm plasteinangrun).  
Gluggar (k-gler) 2,00 (Tvöfalt k-gler)  
Húðir 3,00 (35 mm geophillit viður)

### Skýringar:

- Ryminningarleið flóttaleið
- R Reykskjári
- LR Loftresting
- GSN Gegnumstreymisníðurfall
- BO Björgunarop (stærð gefin á teikn.)
- XXX Gólfvöti í m á frágengið gólf
- EI-BB Gerð eldvanaðurða
- BBLU Brunaslanga-lengd
- ! Sjörnóst brunavíðurmarkerfi

Öll mál í mm nema annað er tekið fram

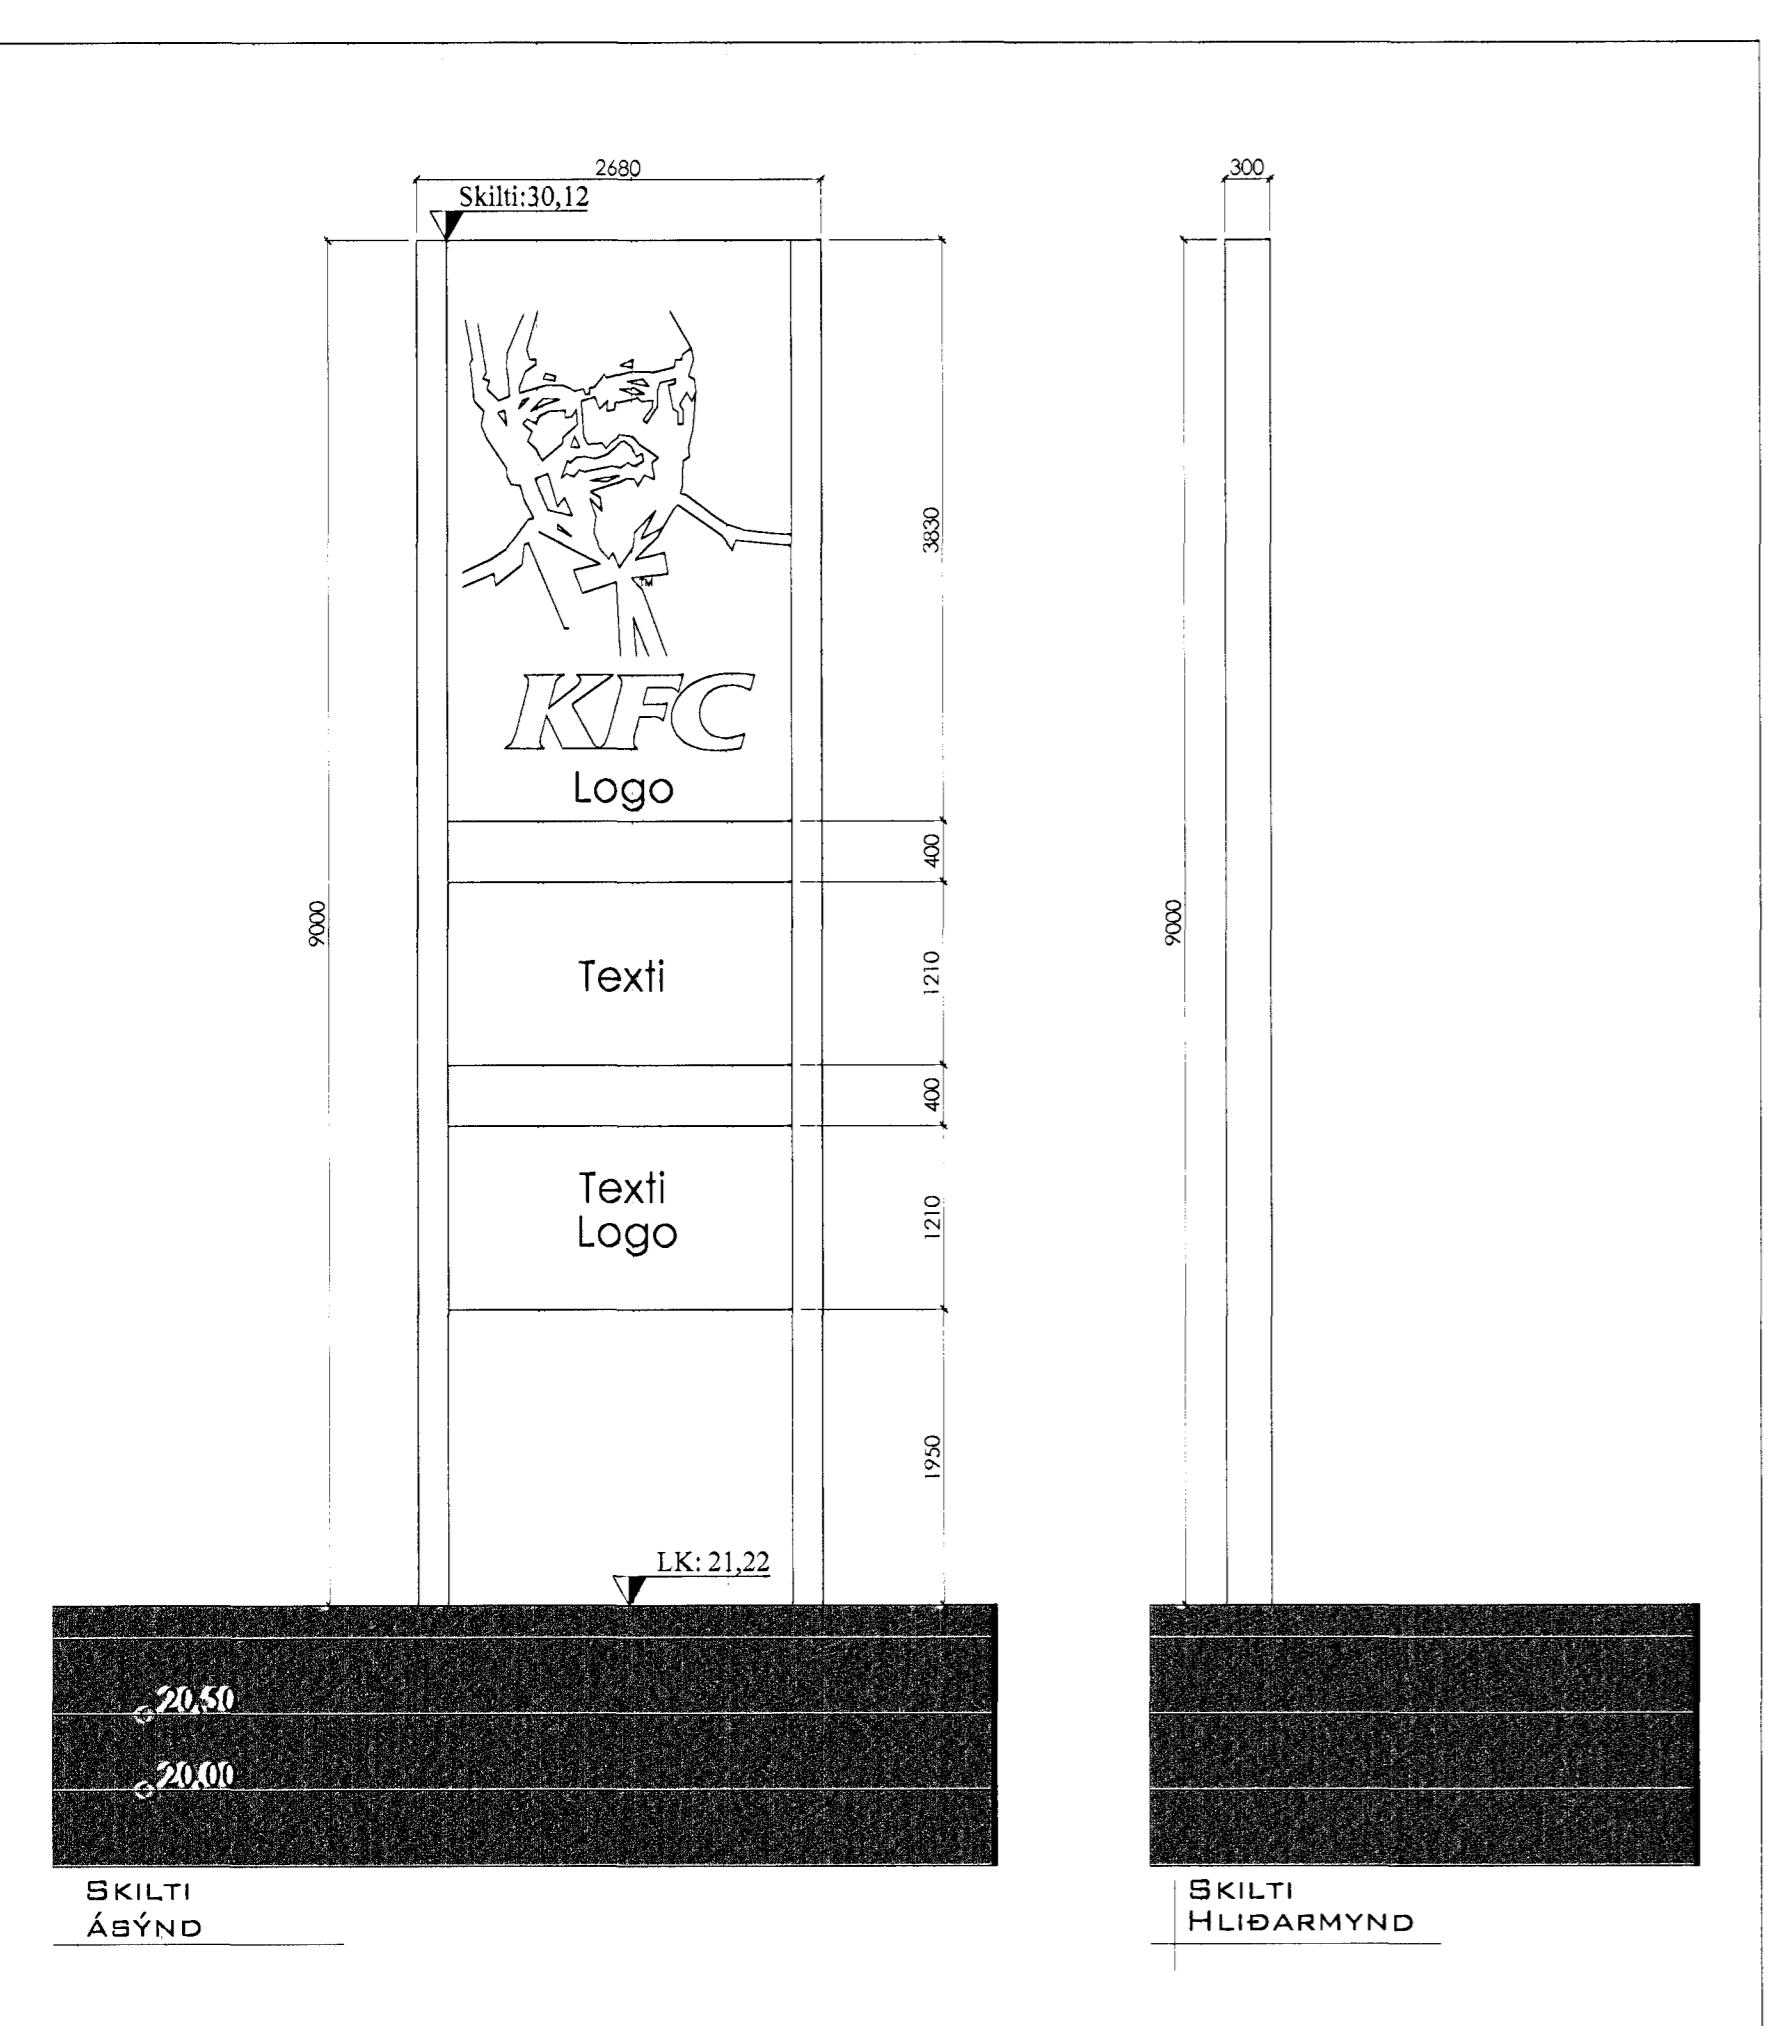

Skilti á lóðarmörkum  
mkv. 1:50

Skráningartafla: Tjarnarvelli 13, 220, Hafnarfjörður. Landnúmer: 201776 Matshlutánúmer: 01				Skrásetjari: Grétar H. Jónsson. Kennitala: 170347-4479 Útgáfa: 4.01t Dags: 3/4/2009												
Uppskipting og lýsing				Stærðir												
D0	D1	D2	D3	D5	D5M	D6	D7	D8	D9	D10a	D10b	D11	D12	D16	D17	
Lokun	Rýni hæð-röð	Notkun texti	Höfði- flokun	Brottfotur m <sup>2</sup>	Millifotur m <sup>2</sup>	Stigar m <sup>2</sup>	Op m <sup>2</sup>	Brottfotur m <sup>2</sup>	Brottfotur sh < 1,8	Salarhæð min	Salarhæð max	Brútó rúmmál m <sup>2</sup>	Nettfotur m <sup>2</sup>	Birt fatafotur m <sup>2</sup>	Reikntala skiptarúmmáls	Skipta- rúmmál m <sup>2</sup>
			Matshlutli	1.044,2	0,0	0,0	0,0	522,1	0,0	2,698,1	454,4	522,1	2,167,488			
			Botn									104,4				
A	0101	1. hæð Veitingahús	N	0101	522,1	0,0	0,0	522,1	0,0	2,489,3	454,4	522,1				
A	0201	Þakrymi Þakrymi	V	0101	522,1	0,0	0,0	522,1	0,0	2,489,3	454,4	522,1	4,77	2,167,488		
Athugasemdir																
Sameiginligr sumra																
Eignarhald				Eignar- hald	Notkun texti	Birt fatafotur m <sup>2</sup>	Skipta rúmmál m <sup>2</sup>	Séregn m <sup>2</sup>	Séregn og sameign m <sup>2</sup>							
	0101	Veitingahús		522,1	2,167,488	2,167,488										
		Alls		522,1	2,167,488	2,167,488										

Skráningartafla

Hverju breytt:	Dags:	Kvittun:
Tjarnarvelli 13 220 Hafnarfjörður	Teikn nr.: 103	
Aðalteikningar	Frumsterð:	
Afstöðumynd, skilti og skráningart.	A1	
Dags: 03.05.2009	Teikn nr.: 1:500/1:50	Hann: AI
Samt: <i>[Signature]</i>	V.nr: 07082	Teikn: AI
TGS TEKNISTOFA GUÐRÓNS P. SIGFÚSSONAR		
AUSTURVEGI 42, 2.HÆD, 800 SELFOSSÍ S: 482 2805, F: 482 3818 NETFANG: TGS@TGS.IS		