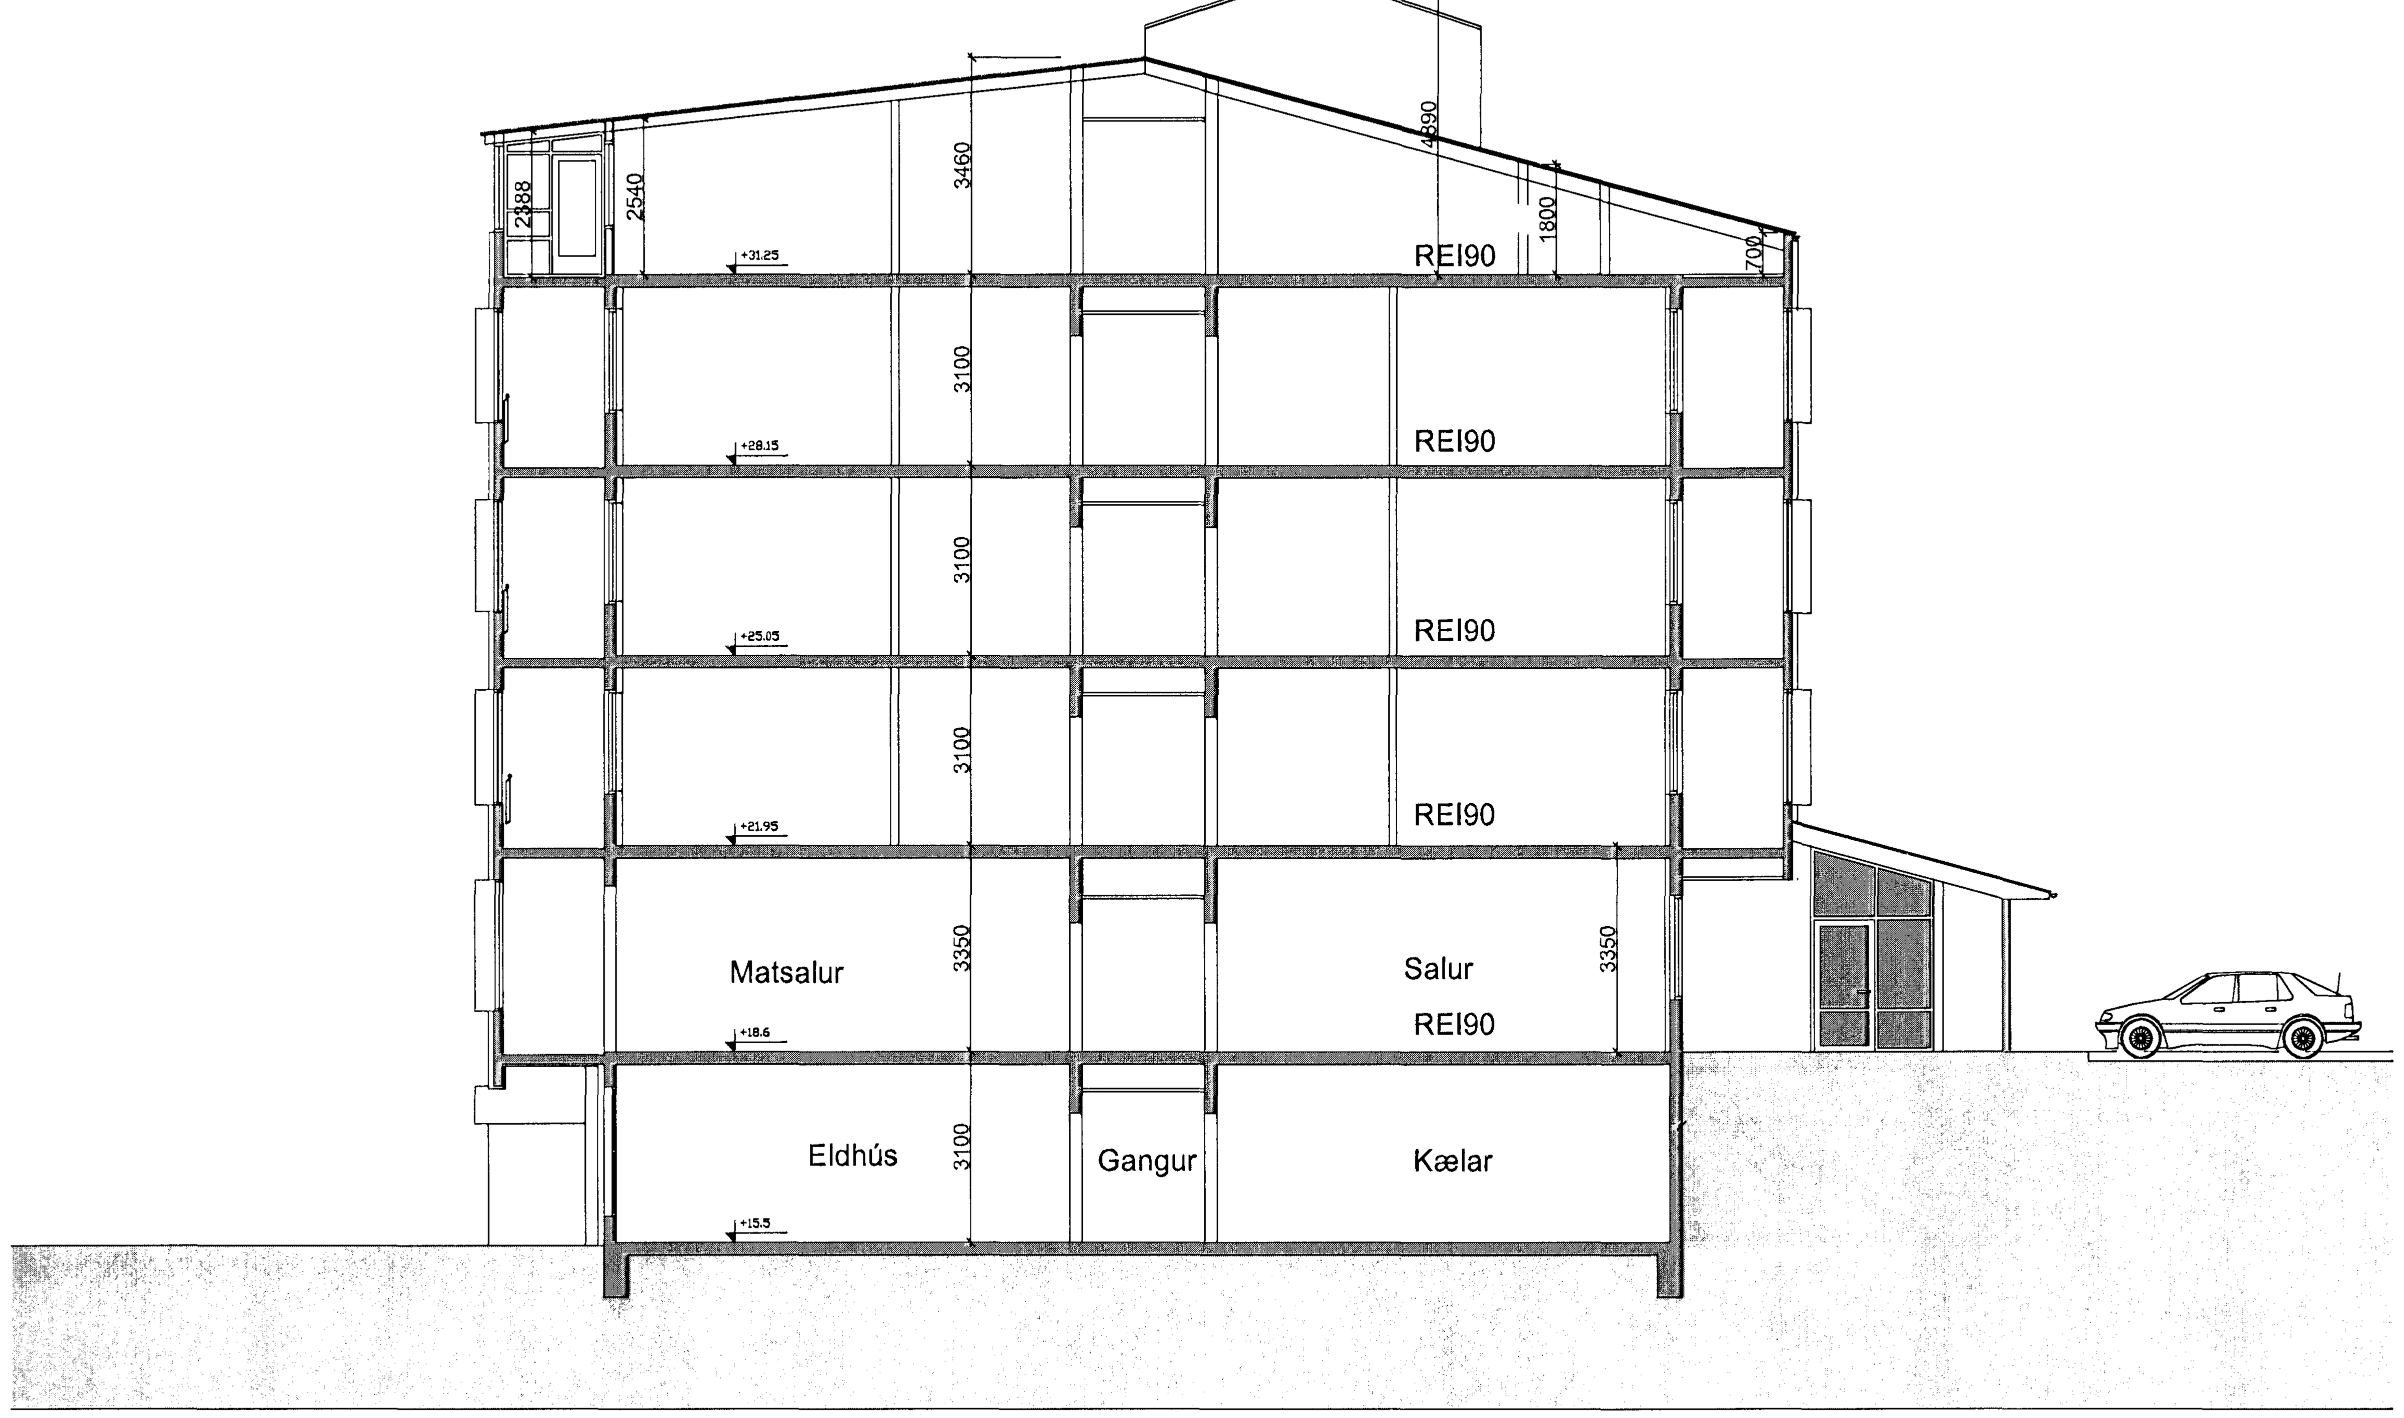

Sneiðing A-A 1:100

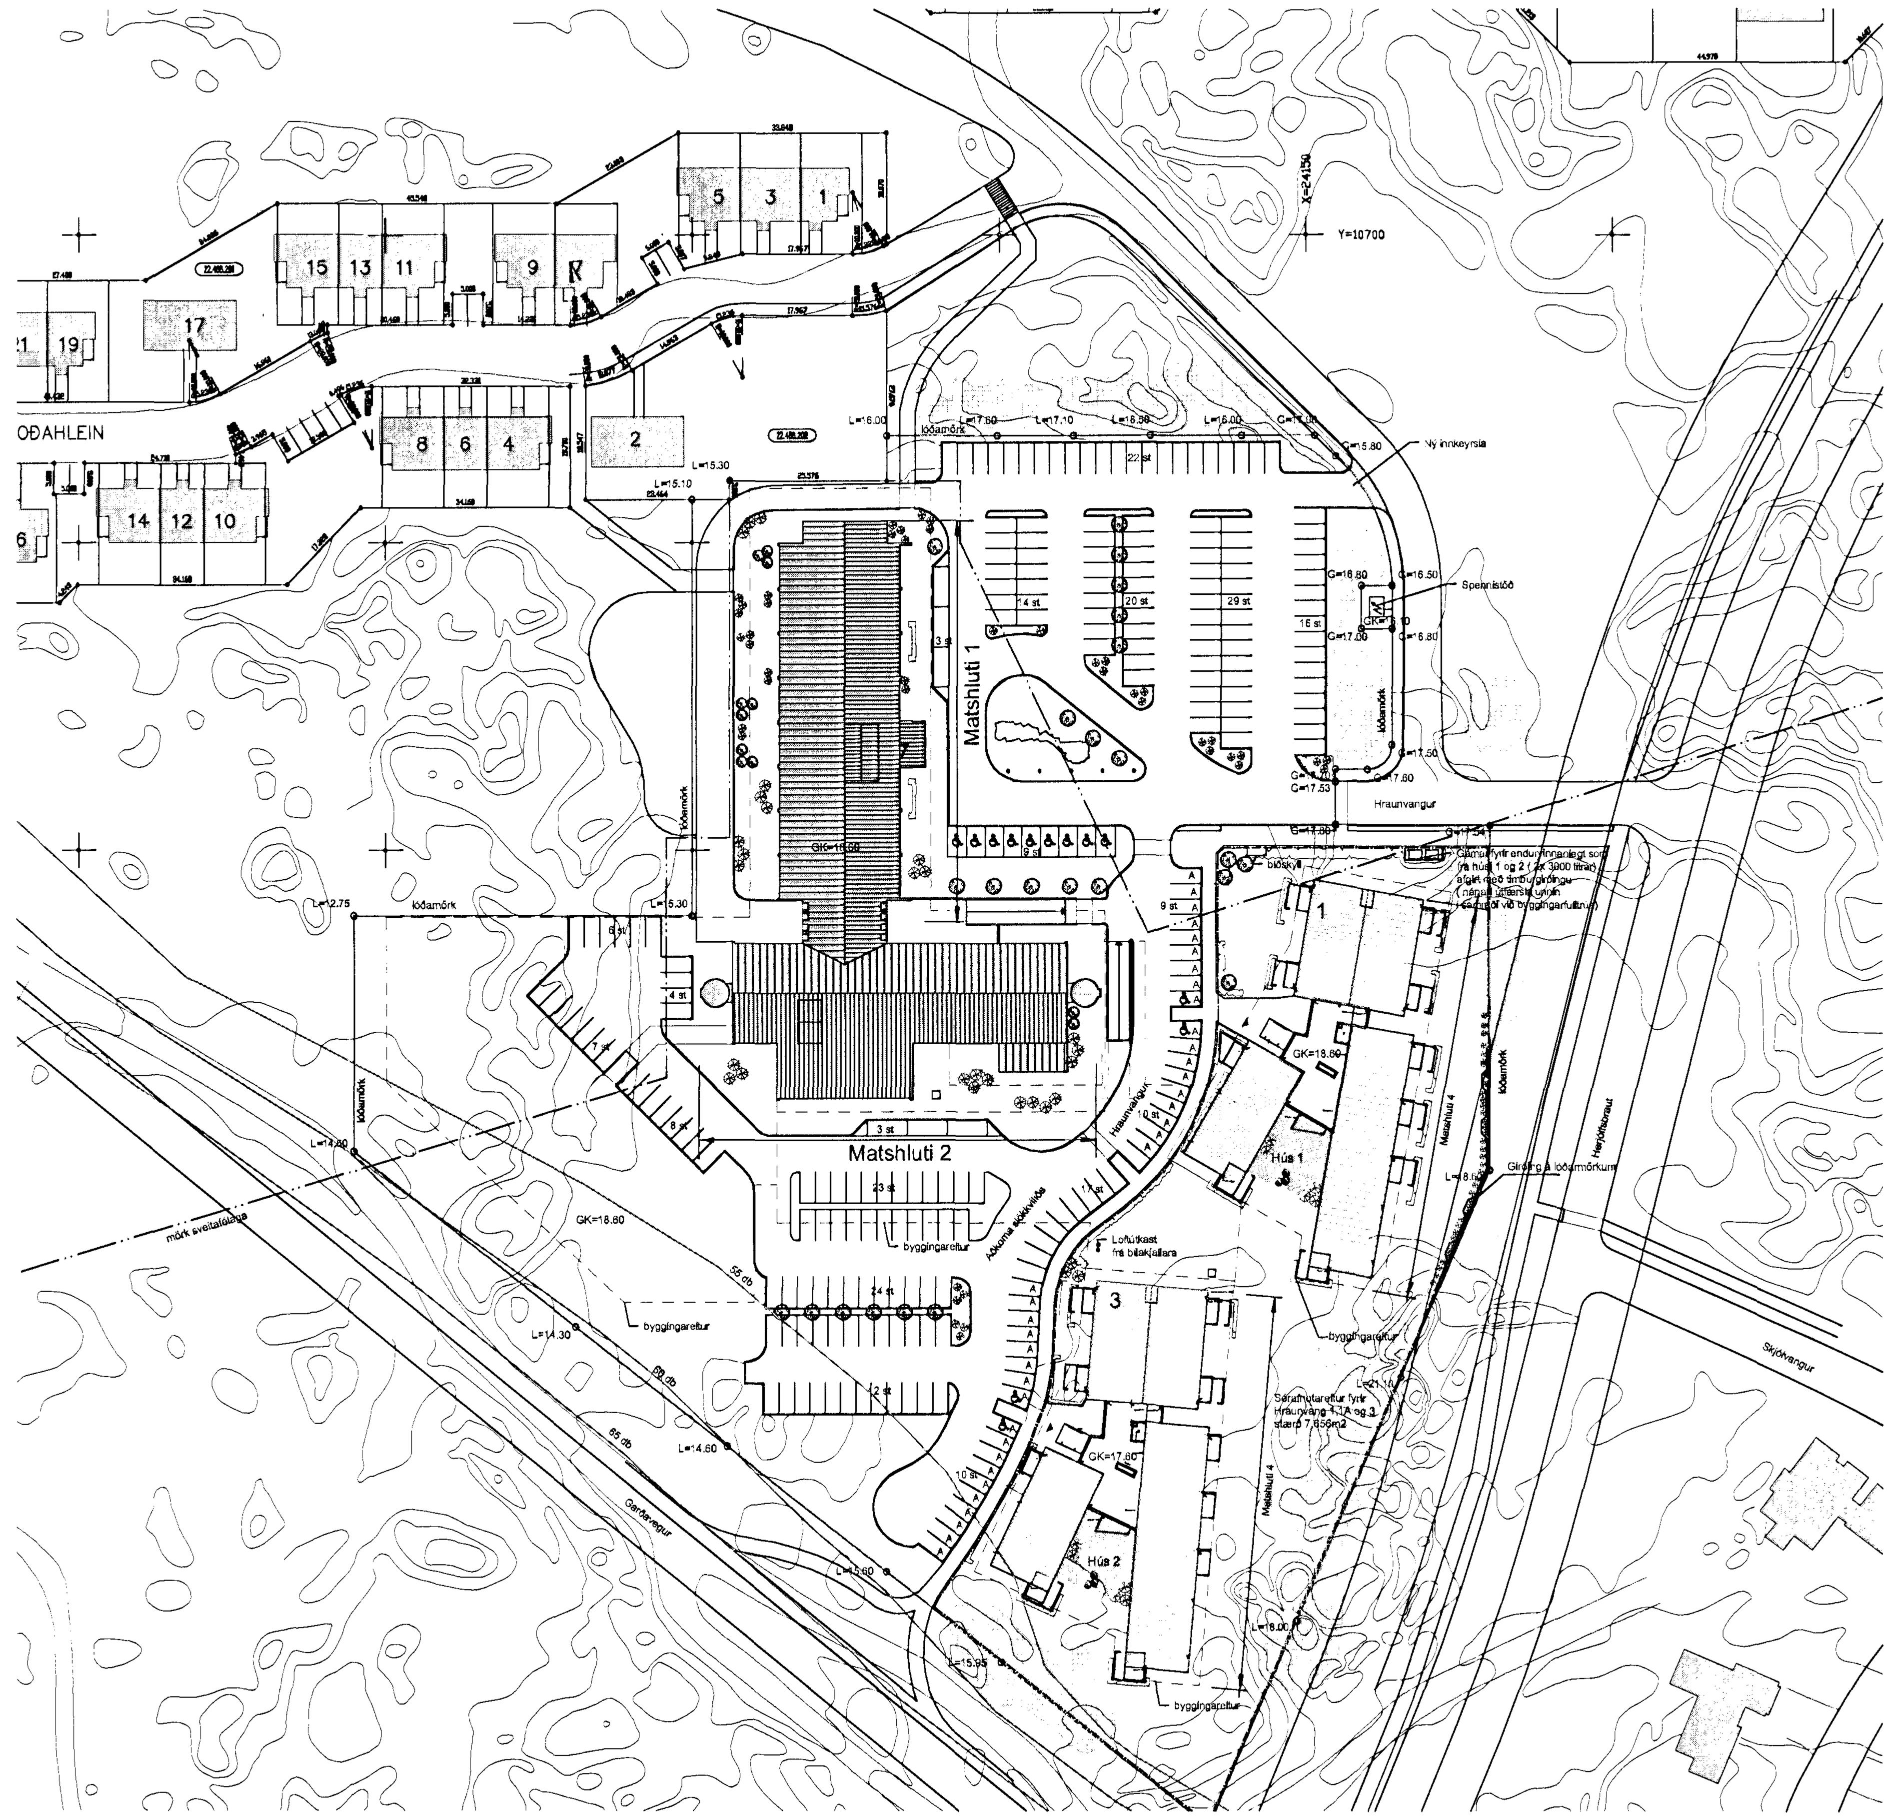

Afstöðumynd 1:1000

Sampykkt þann
09 FEB 2009
Byggingafulltrúinn í Hafnarfirði
F.h. Sigurður Steinar Jónsson

NORÐUR

Hrafnista Hafnarfirði
Staðgreinir: 26701000
Landnúmer: 120567

Matshluti 01 og 02

Sótt er um að breyta skráningu fyrir húsið samkvæmt meðylgjandi skráningartöflu

Í húsinu er sjálfvirkt brunaviðvörunarkerfi, út- og neyðarlýsing skv. ákvæðum reglugerðar.
Staðsetnig á slökkvitækjum skal gera í samráði við SHS.

Öll lokuð rými verða loftræst.

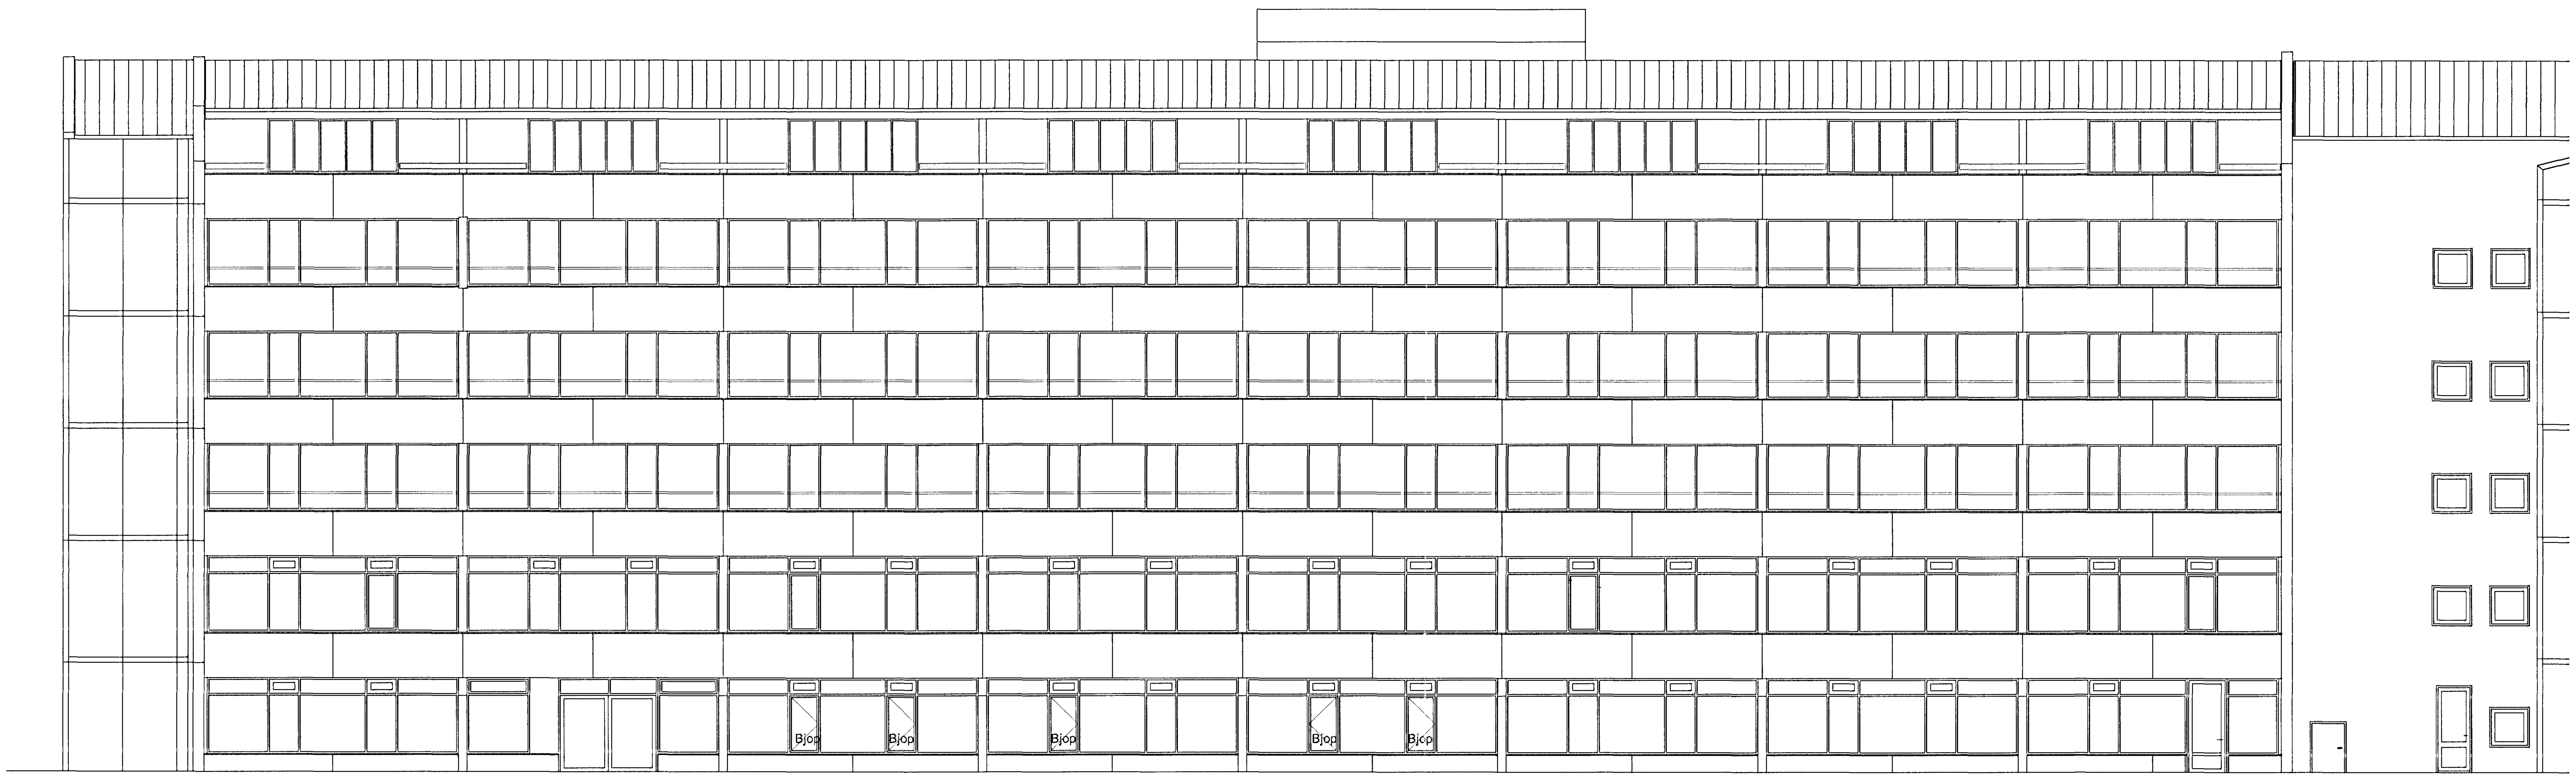

Útlit vestur 1:100

breytingar

Hrafnista Hafnarfirði
Hraunvangi 7

Afstöðumynd,sneiðing og útlit
Breytt skráning

31.12.2008	1:100		breyting	04-01
dags.	mál			teikn.

KT : 440703-2590

THG ARKITEKTAR
FAXAFEN 9 - 105 REYKJAVÍK - SÍMI: 545 1600
FAX: 545 1616 THG@THG.IS WWW.THG.IS