Samþykkt þann
09 FEB 2009
Byggingafulltrúinn í Hafnarfirði
F.h. Sigurður Steinar Jónsson

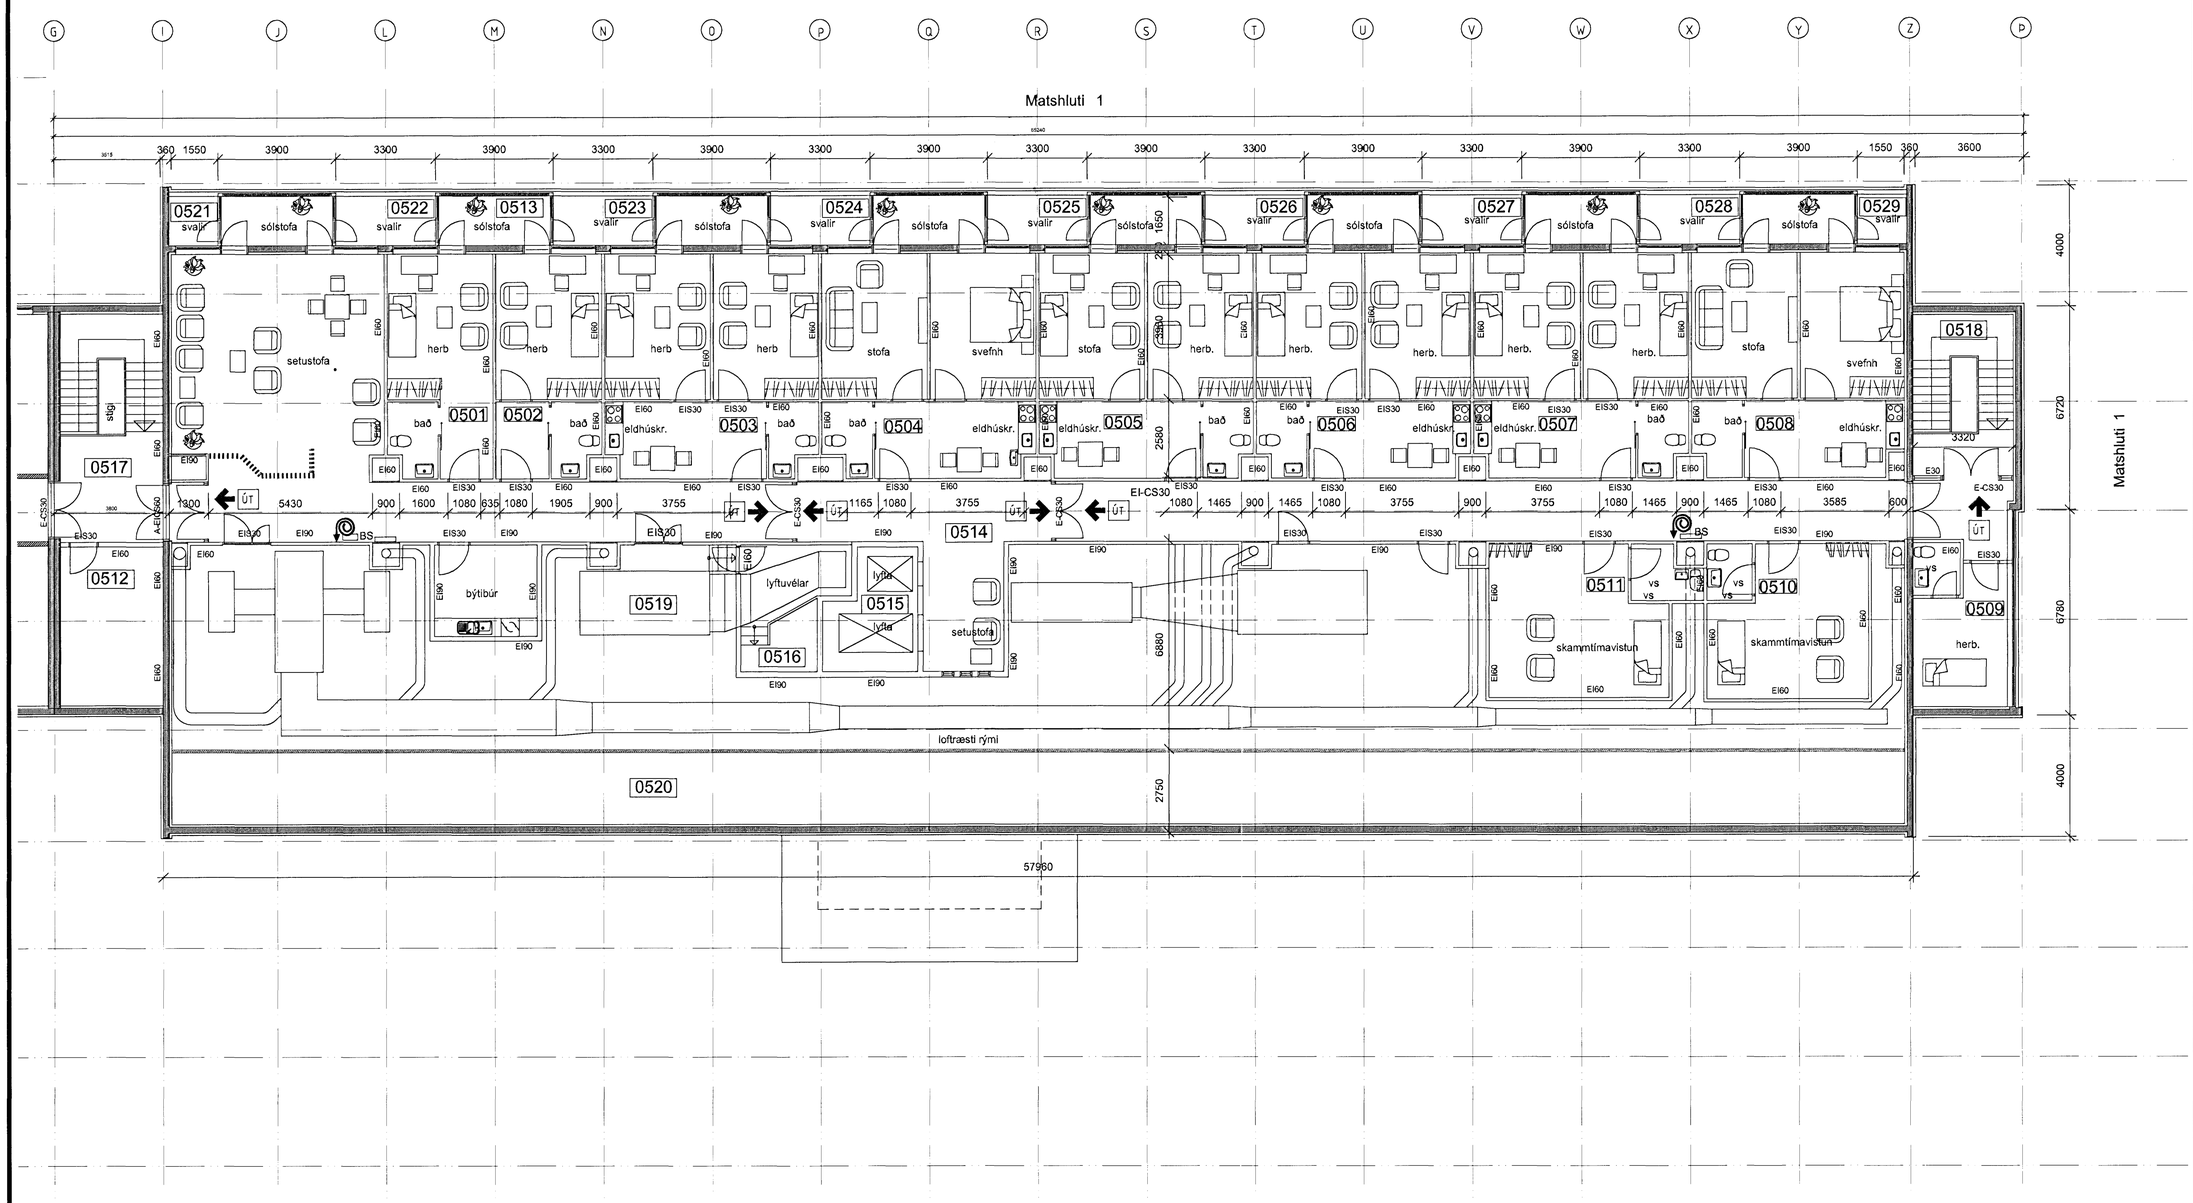

GRUNNMYND 5.HÆÐAR A-ÁLMA
1:100

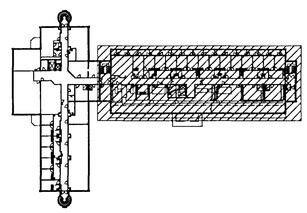

breytingar

Hrafnista Hafnarfirði
Hraunvangi 7

Gunnmynd 5.hæðar
A-álma breytt skráning

31.12.2008 dags. | 1:100 mál | breyting | 05-05-A teikn.

KT.: 440703-2590

TEIKNISTOFA HALLDÓRS GUÐMUNDSSONAR FAÍ
FAXAFEN 9 - 108 REYKJAVÍK - SÍMI: 545 1600
FAX: 545 1615 THG@THG.IS WWW.THG.IS