



FAGRAKINN 13 HAFNARFIRÐI.

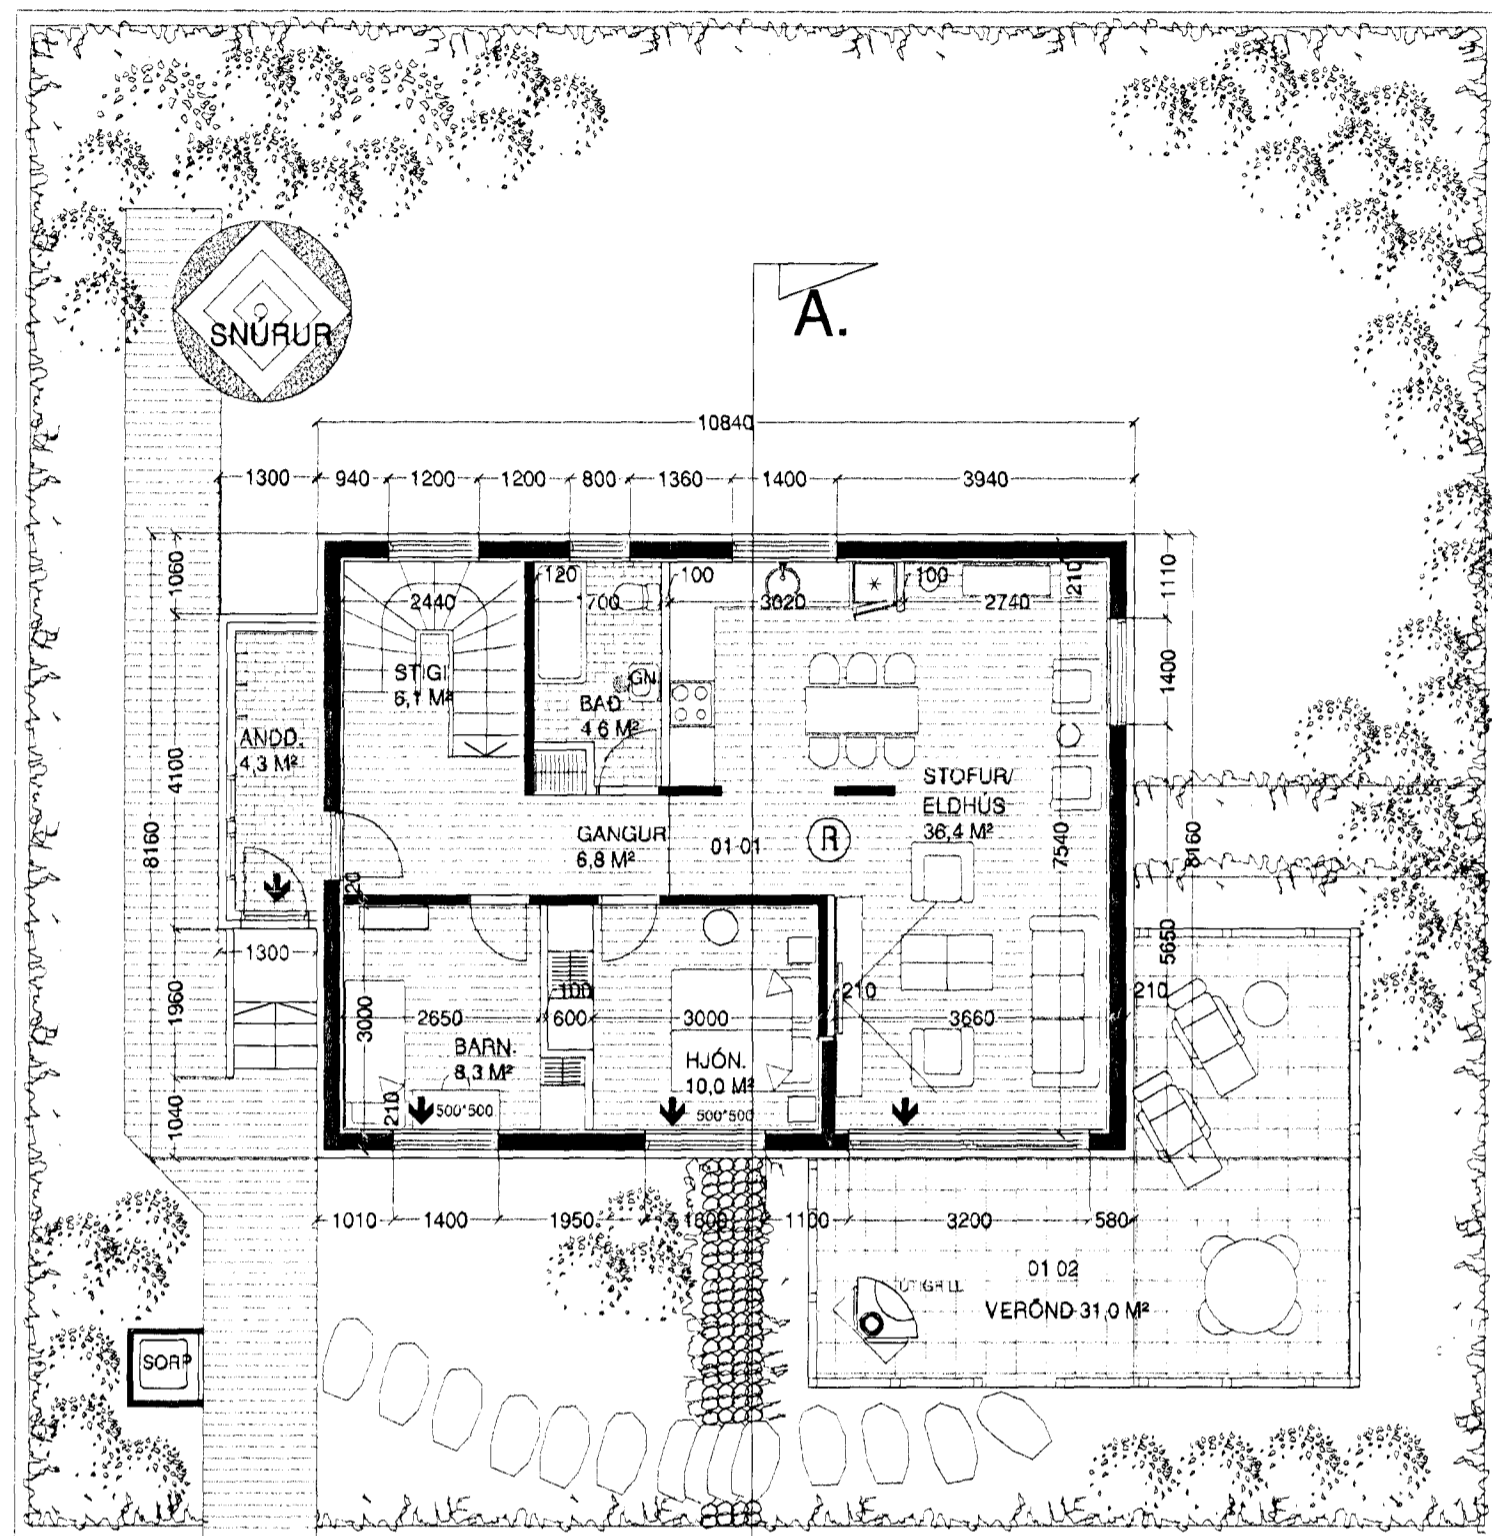


GRUNNMYND 1 HÆÐ. MKV. 1:100.

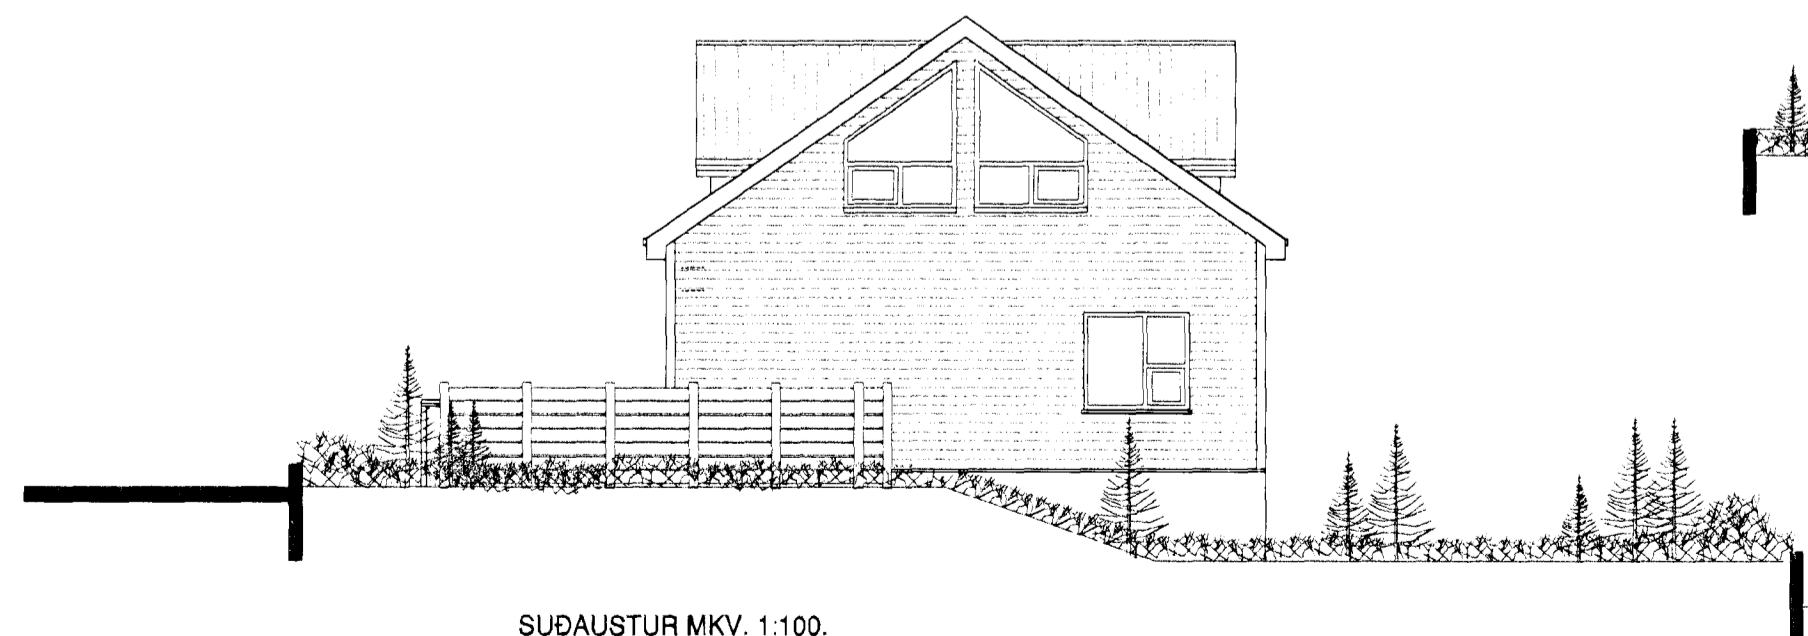


SUÐAUSTUR MKV. 1:100.



NORÐAUSTUR MKV. 1:100.

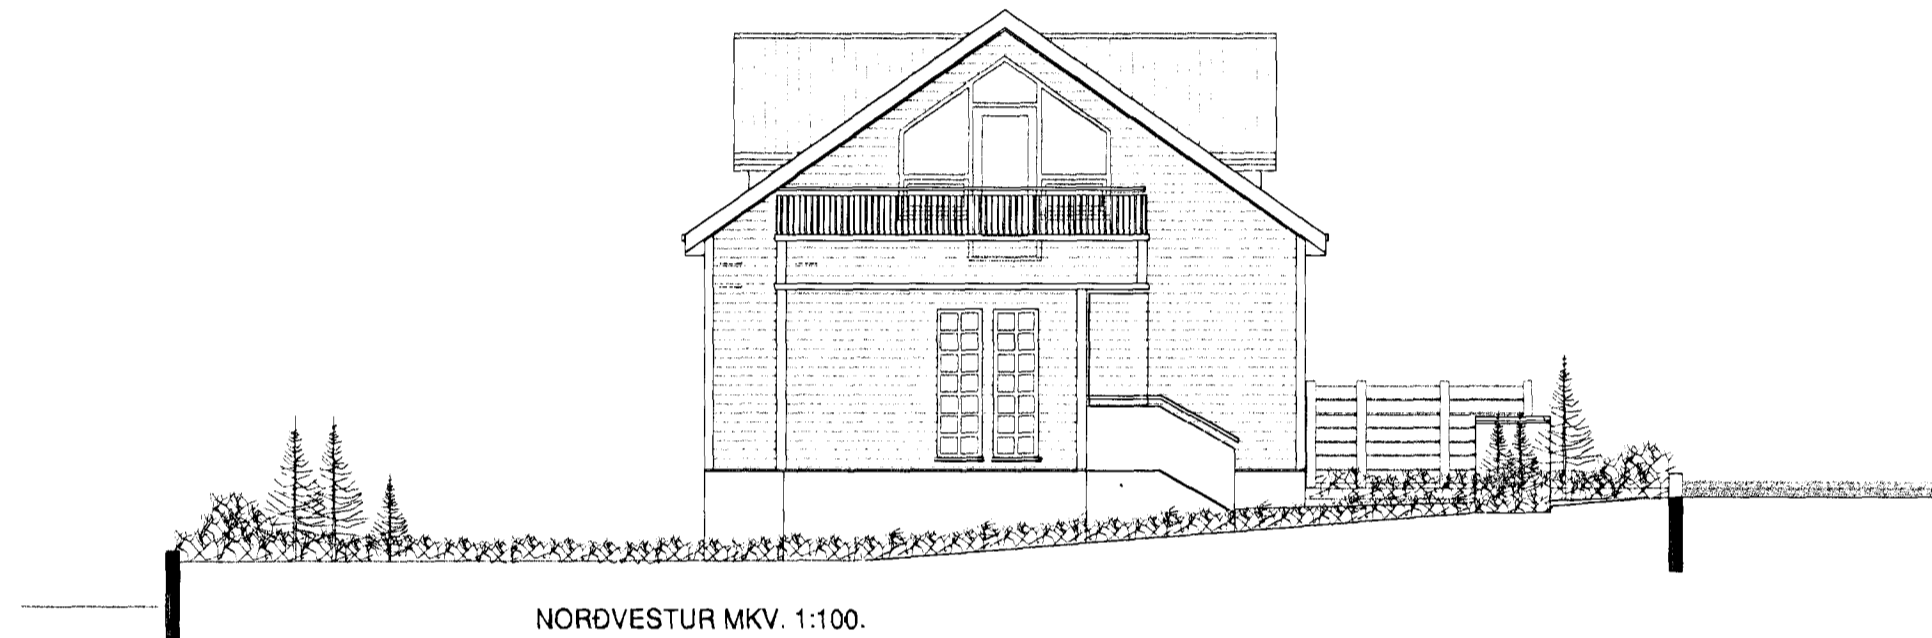

NORÐVESTUR MKV. 1:100.

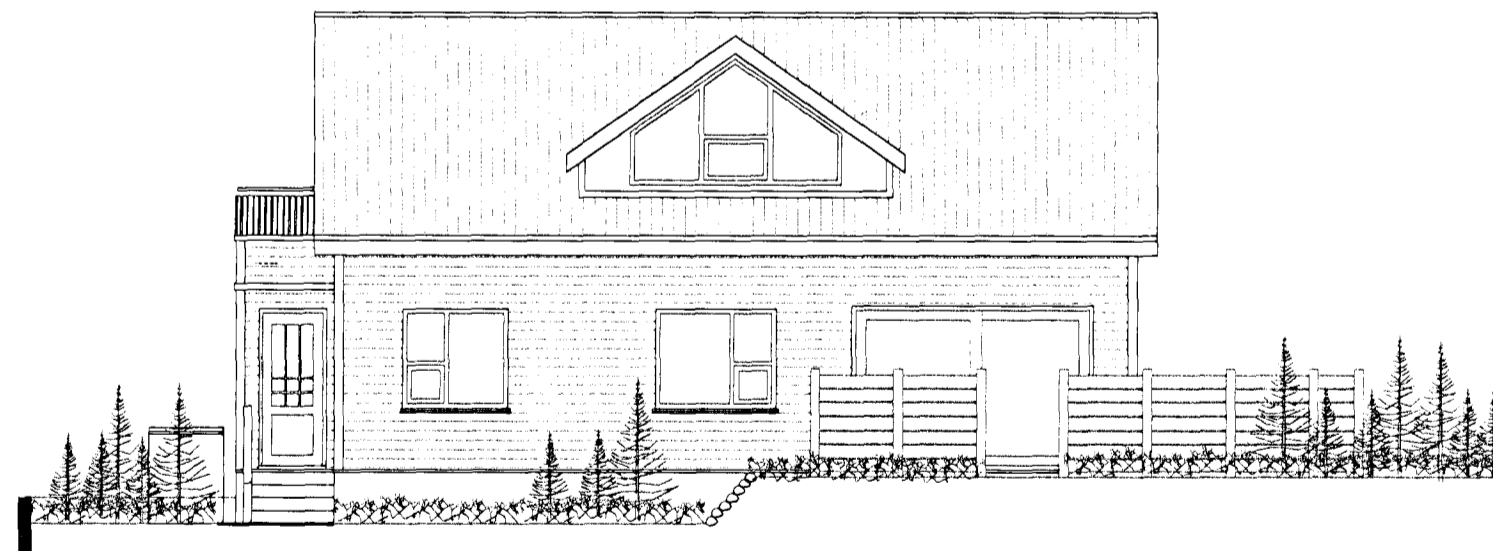

SUÐVESTUR MKV. 1:100.

Samþykkt þann
06. MAJ 2009
 Bygginguálitunin í Hafnarfirði
 F.h. Sigurður Steinar Jónsson

➔ BO Björgunarop
 (R) Reykskynjari

FAGRAKINN 13 HAFNARFIRÐI.

Sigurður Þorvarðarson byggingafræðingur bfl.
 Teiknistofan Strandgötu 11 220 Hafnarfirði.

STH, teiknistofan ehf. kt. 510298-2769. Kt. aðalhönnuðar: 141250-4189.
 Sími: 5651510. Netfang: teiknistofan@simnet.is

Skýringar:	Aðaluppdráttur.
Teikning:	Grunnmynd 1. hæð. Útlitsmyndir.
Mælikvarði:	1 : 100. / 1 : 500.
Undirskrift:	<i>25/409 byj.</i>
Blað nr:	1 af 2. Dagsetning: 10 mars 2009.
Breytt:	