A1 1:50

Samþykkt þann 05 SEPT. 2006
Byggingarfulltrúinn í Hafnarfirði
F.h. Hrólfur S. Gunnlaugsson

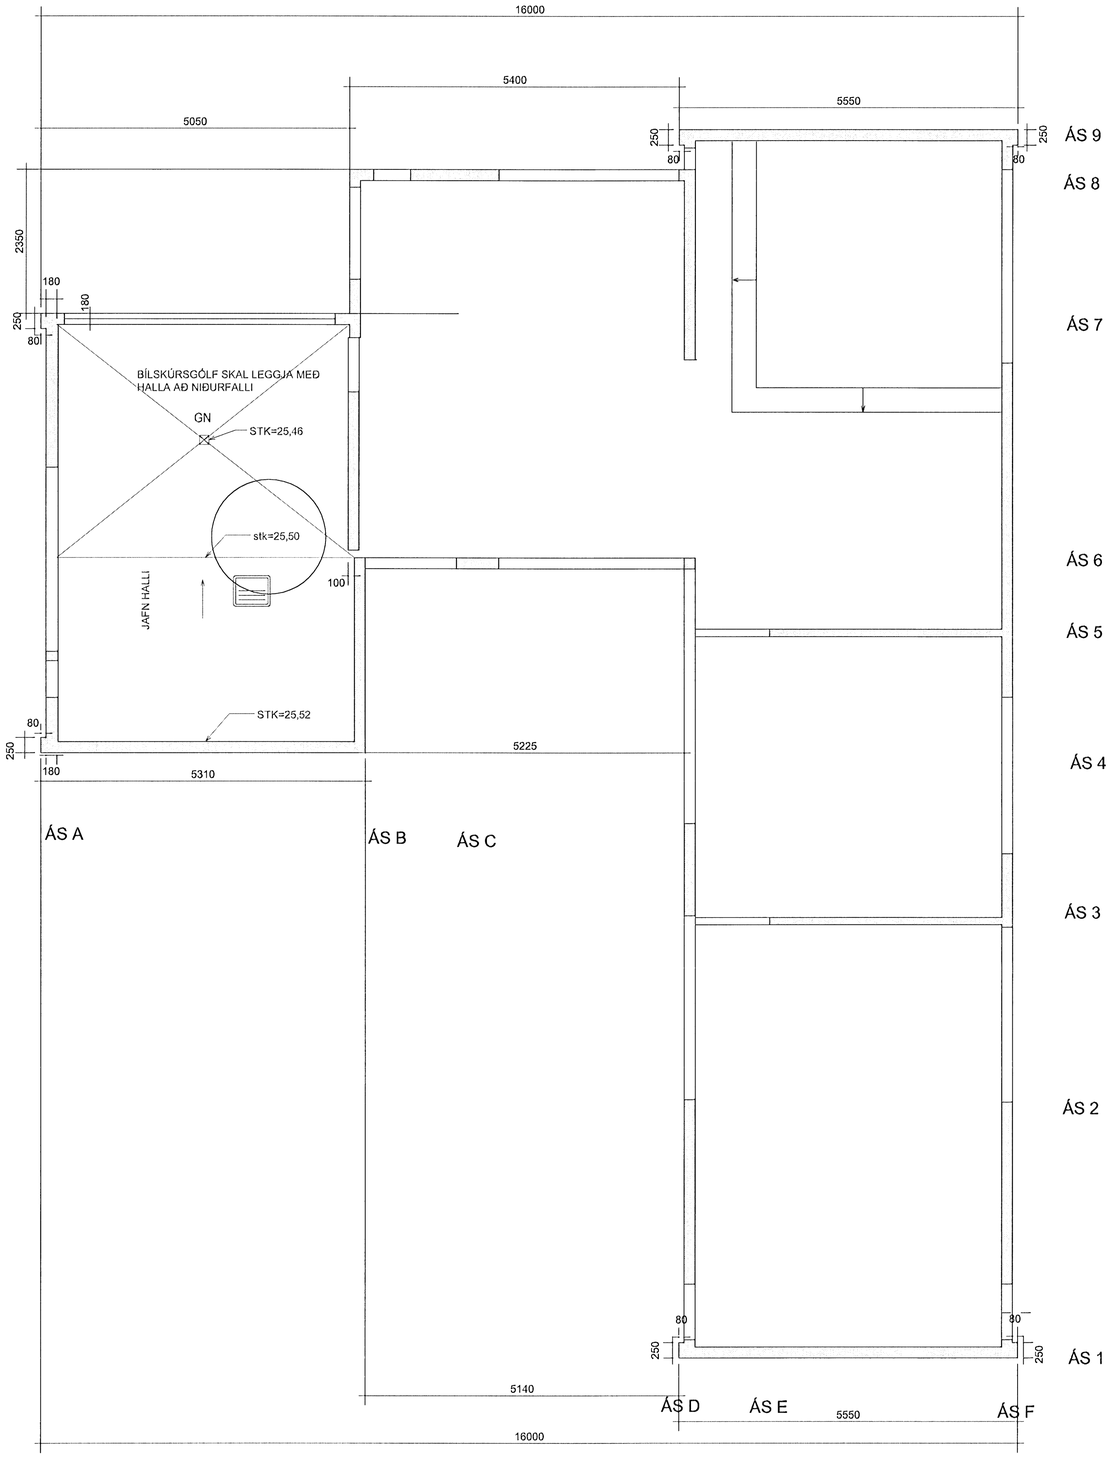

S K Ý R I N G A R

STEYPA OG STÁL
STEYPUGÆÐI Í VEGGJUM S 250, STÁLGÆÐI KS 500.

JÁRNBEBDING
LÁRÉTT JÁRN Í VEGGJUM SKAL SKEYTA UM 50xÞVERMÁL JÁRNA. Á HORNUM OG MÓTUM VEGGJA SKAL TENGJA 2K12 MEÐ VINKLUM 60+60 SM OG K10 MEÐ VINKLUM 50+50 SM. EF ANNAÐ ER EKKI TEKIÐ FRAM Á TEIKNINGUM SKAL SETJA 2K12 JÁRN Í ALLAR FRÍAR VEGGBRÚNIR OG UMHVERFIS OP. JÁRN ÞESSI SKULU NÁ 800 MM ÚT FYRIR OPIN.

LEGU JÁRNBENDINGAR Í VEGGJUM SKAL TRYGGJA MEÐ ÞAR TIL GERÐUM FJARLÆÐARKLOSSUM ÞANNIG AÐ STEYPUHULA Á JÁRNUM SÉ AMK.30 MM Í YTRI BRÚN VEGGJ A EN AMK.20 MM Í INNRI BRÚN.
BEYGJURADÍUS JÁRNA SKAL VERA MINNST 5x ÞVERMÁL JÁRNA. .

-HLIÐARMYNDIR AF VEGGJUM , SJÁ TEIKN. 204
-SÉRMYNDIR AF VEGGJUM, SJÁ 206

MÁLSETNING VEGGJA :

VIÐ MÁLSETNINGAR STEYPTRA VEGGJA OFAN BOTNPLÖTU SKAL NOTA TEIKNINGAR ARKITEKTS. VERÐI VERKTAKI VAR VIÐ MISRÆMI EÐA VILLUR Á TEIKNINGUM SKAL HANN STRAX LEITA TIL ARKITEKTS EFTIR LEIÐRÉTTINGU.

SAMRÆMING AÐALHÖNNUÐAR

BREYTING	DAGSETNING		GERT
3			
2			
1			

ÁRITUN
Kt 280439-3129

VERKHEITI: Drekavelli 31, Hafnarfirði

VERK NR.: 0622

TEIKNING: STEYPTIR VEGGIR YFIRLIT OG MÁLSETNING GRUNNMYND OG SKÝRINGAR

HANNAÐ	ÞM
TEIKNAÐ	ÞM
DAGSETNING	18.11.06
KVARÐI	1:50
YFIRFARIÐ	ÞM

ÞORSTEINN MAGNÚSSON - BYGGINGARVERKFRÆÐINGUR
VERKFRÆÐISTOFA AUÐBREKKU 6
200 KÓPAVOGI SÍMI 551 9940 FAX 551 9945

TEIKNING NR.: 203