

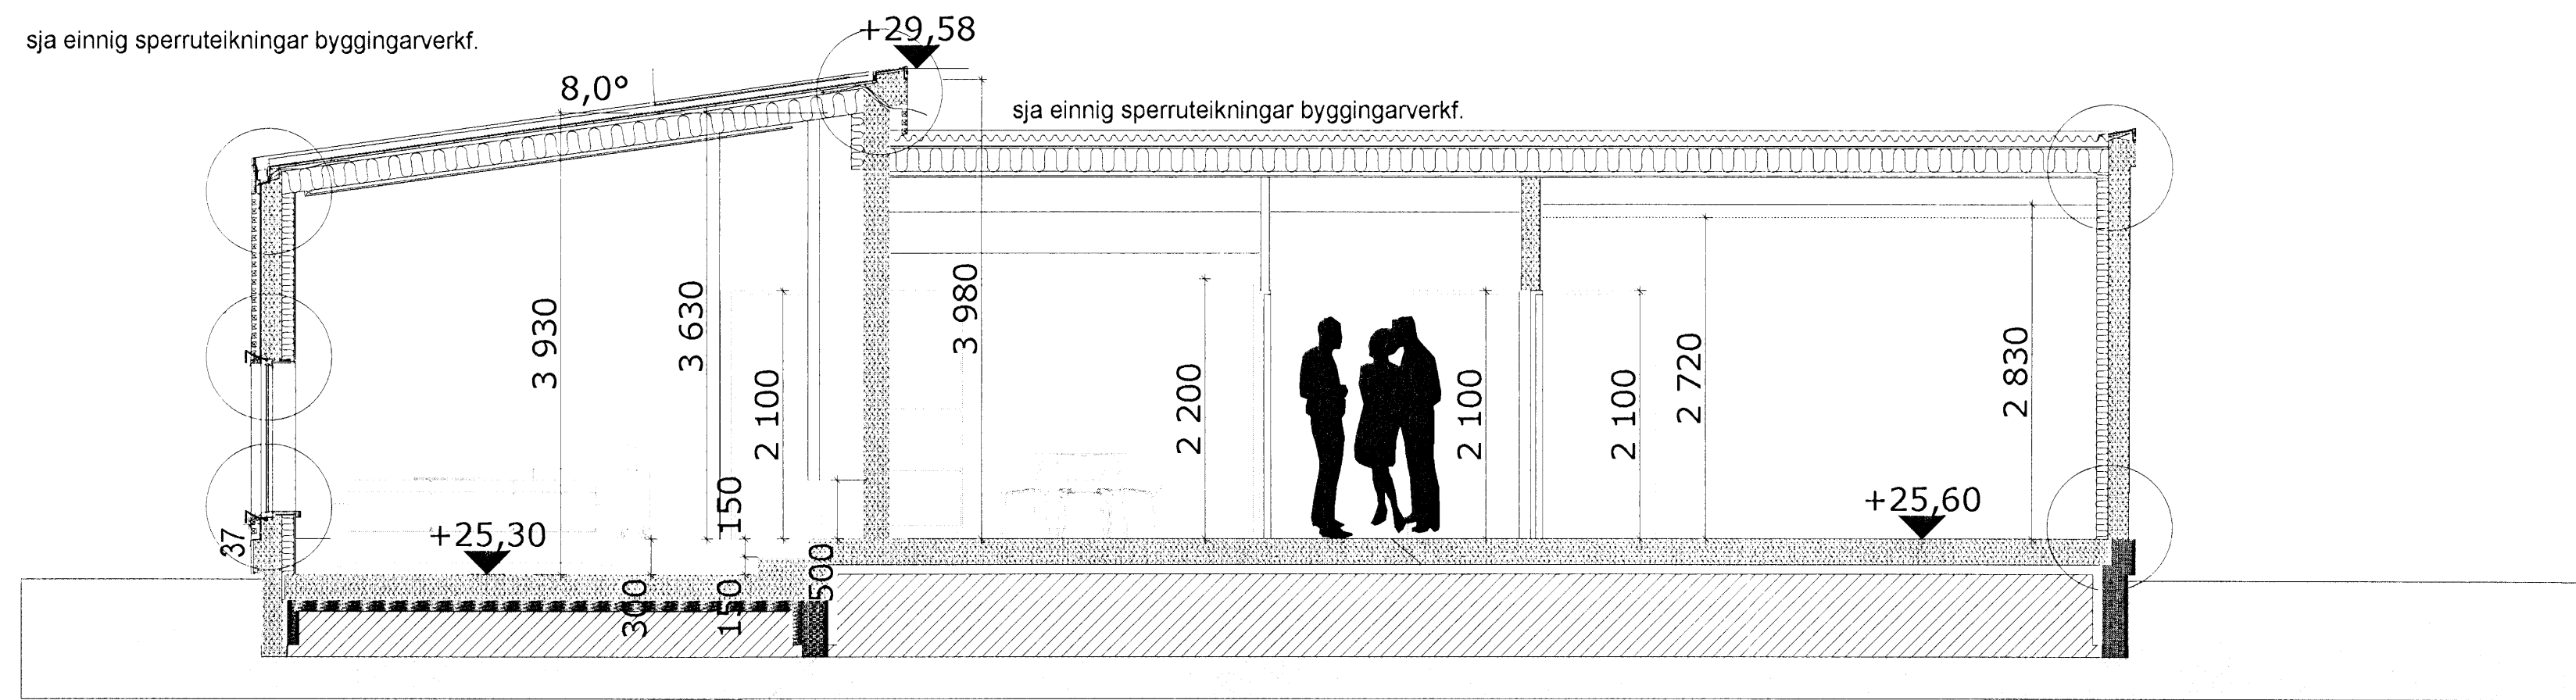


Sneiðmynd A-A

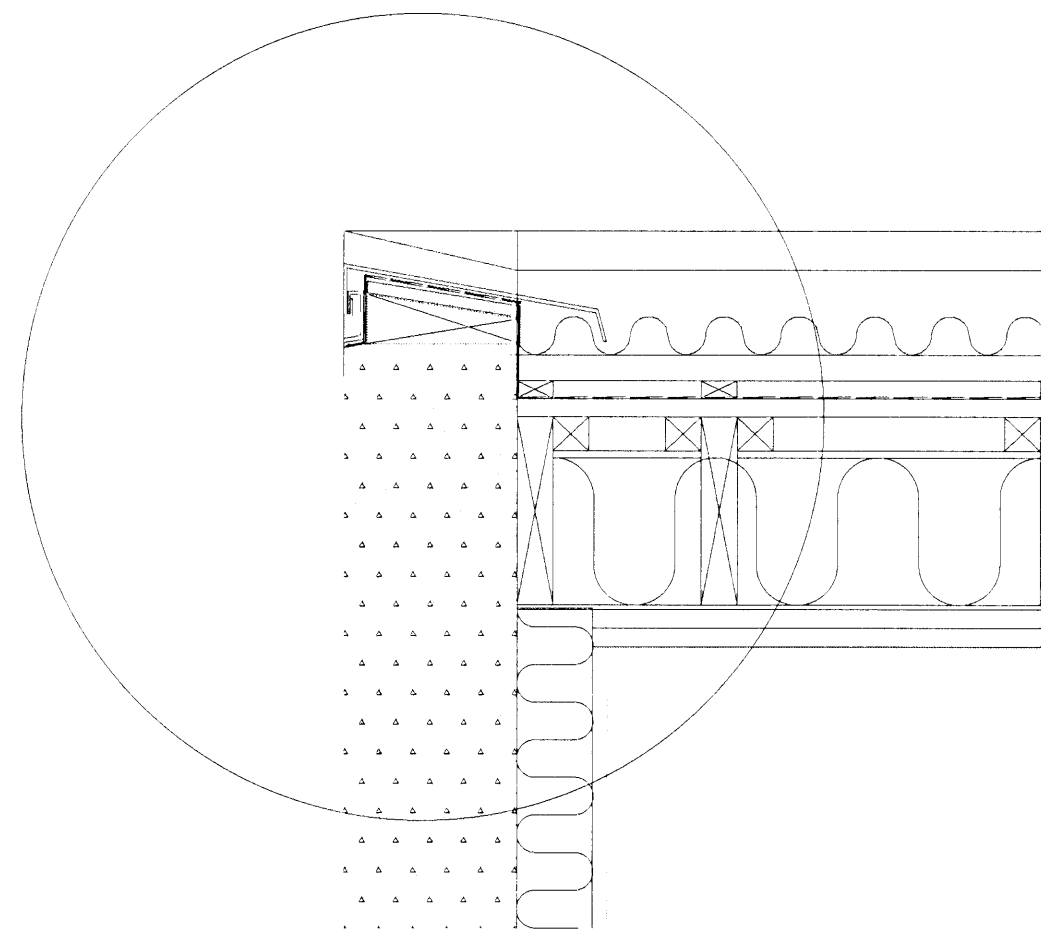

Sneiðmynd B-B

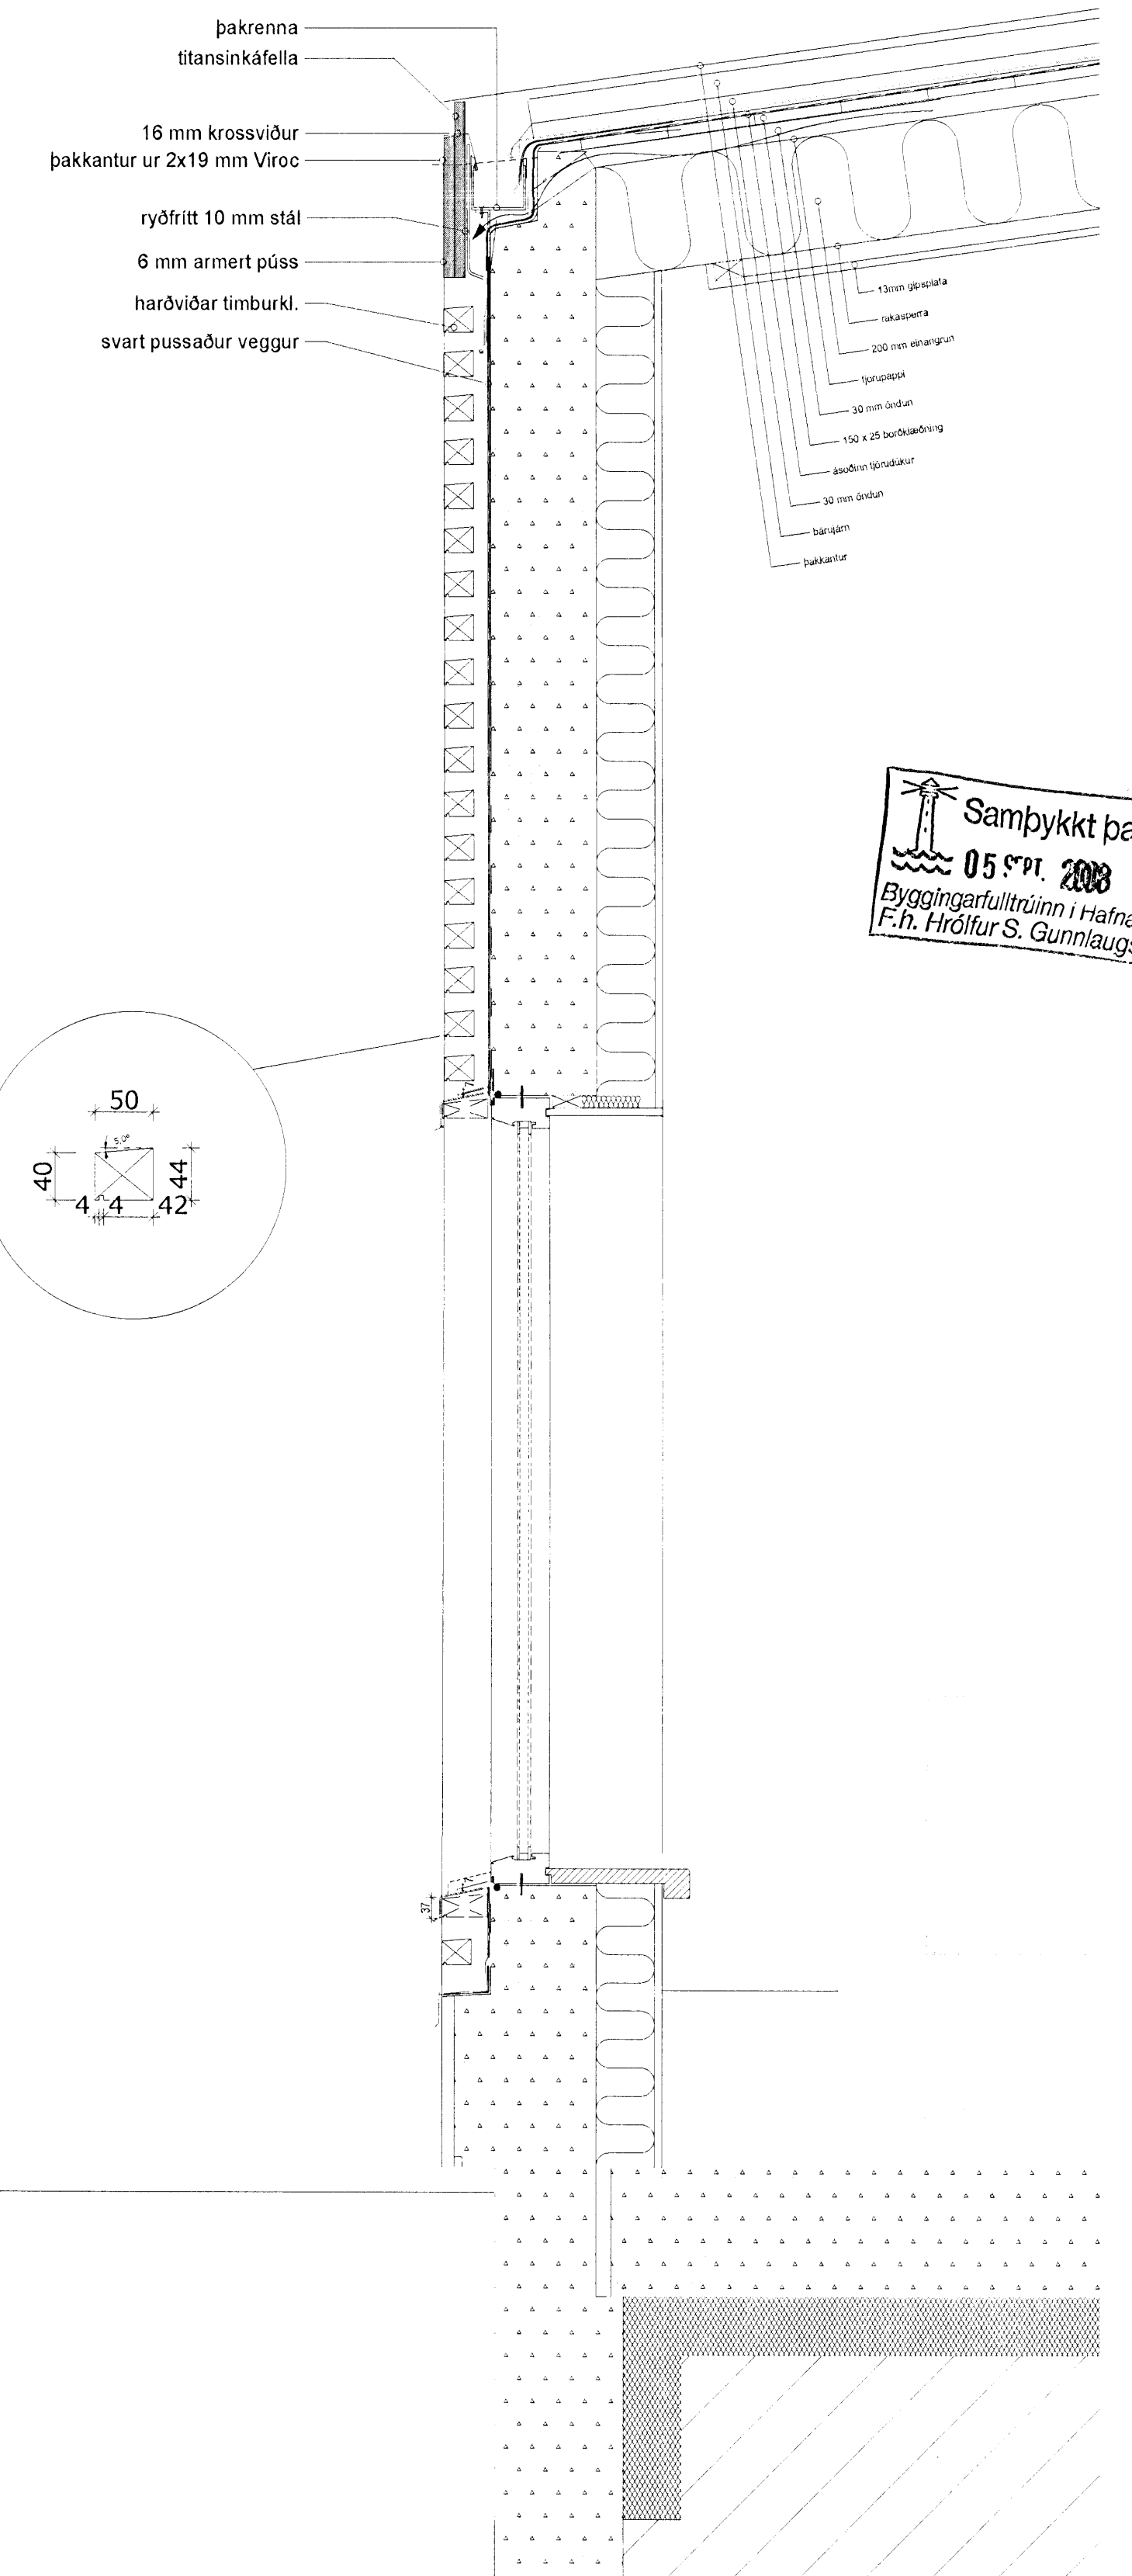

1:10

[Signature]
Undirskrift

Drekavellir 31		
Liðfangi	Byrgerður Bryngiersdóttir Almútt 56C 220 Hafnarfjörður	
Skilríki	Þóður Bryngiersson arkitekt, Guðmundur Gunnarsson FAI MAA Hverfisgata 26 101 Reykjavík epóstur: guðmundur@arkitektur.is sími: 5625020	Dagsetning 23.08.2008
Teyg	sneiðmyndir Vinnuteikning	Skala 1:50/10 Teygja AQ 4