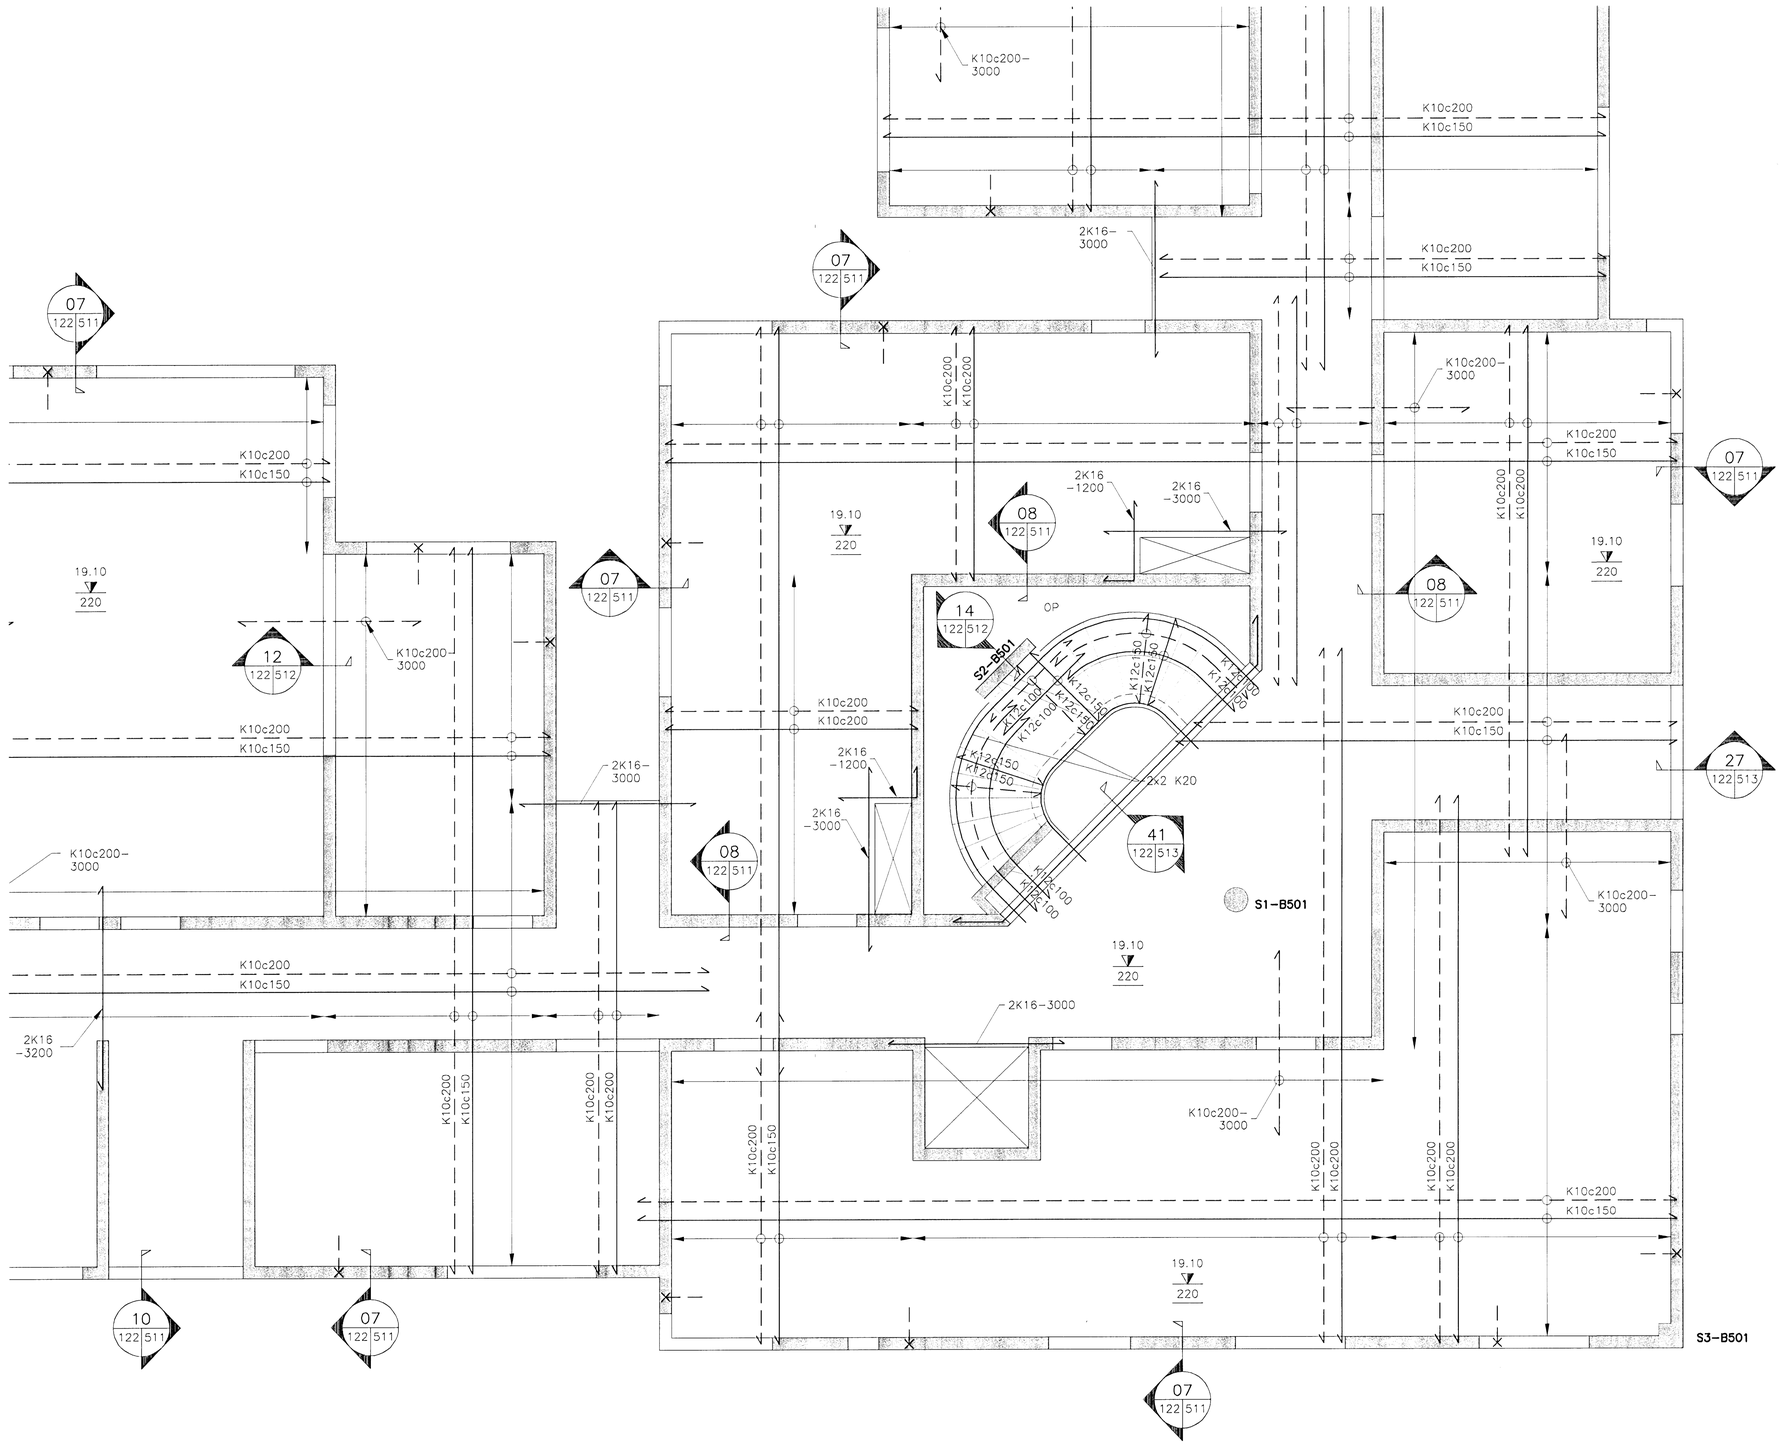

Samþykkt þann
10 SEPT. 2008
Byggingarfulltrúinn í Hafnarfirði
F.h. Hrólfur S. Gunnlaugsson

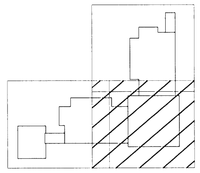

SKÝRINGAR

1- ALMENNAR SKÝRINGAR SJÁ B001-B004

2- JÁRNABENDING Í VEGGJUM ER
- K10c200 LÓDRÉTT
- K10c250 LÁRÉTT
Í BÆÐI BYRÐI
NEMA ANNAÐ SÉ TEKIÐ FRAM

MKV. 1

0 1000 2000 3000 4000 5000

1:50 (Í A1) mm

ÚTGÁFUFERILL

NR:	DAGS:	SKÝRINGAR:	HA:	YF:	SÞ:
B1	01.09.08	BYGGINGATEIKNING	THJ		

DAGS. UNDIRSKRIFTAR: 8/9 08

NAFN OG KT. SAMRÆMINGARHÖNNUÐAR:

UNDIRSKRIFT SAMRÆMINGARHÖNNUÐAR: Sigurlaug Sigurjónsd.

MANNVIT
VERKFRÆÐISTOFA

GRENSÁSVEGI 1, 108 REYKJAVÍK, SÍMI: 422 3000, FAX: 422 3001
VEFFANG: www.mannvit.is NETFANG: mannvit@mannvit.is

HEITI VERKS:

BJARKAVELLIR 3

LEIK- OG GRUNNSKÓLI

HEITI TEIKNINGAR:
BURÐARVIRKI
PLATA YFIR 1.HÆÐ
GRUNNMYND

TEIKNAÐ: JBD	BLAD NR.	N. BL. NR.	TÖLVUSKRÁ: B121-123.dwg	VNR: 3.151.240
HANNAÐ: THJ	YFIRFARIÐ:		MKV: 1:50	NR. TEIKNINGAR: B122
DAGS. UNDIRSKRIFTAR: 01.09.2008	NAFN OG KT. HÖNNUÐAR: MANNVIT 430572-0169			
UNDIRSKRIFT HÖNNUÐAR: LÁRUS ÁRSÆLSSON 2008625119				ÚTGÁFA: B1

© ÖLL AFNOT OG AFRITUN TEIKNINGAR, AÐ HLUTA EÐA HELD, ER HÁÐ SKRIFLEGU LEYFI HÖFUNDA.

01 ÚTGÁFA RAMMA