
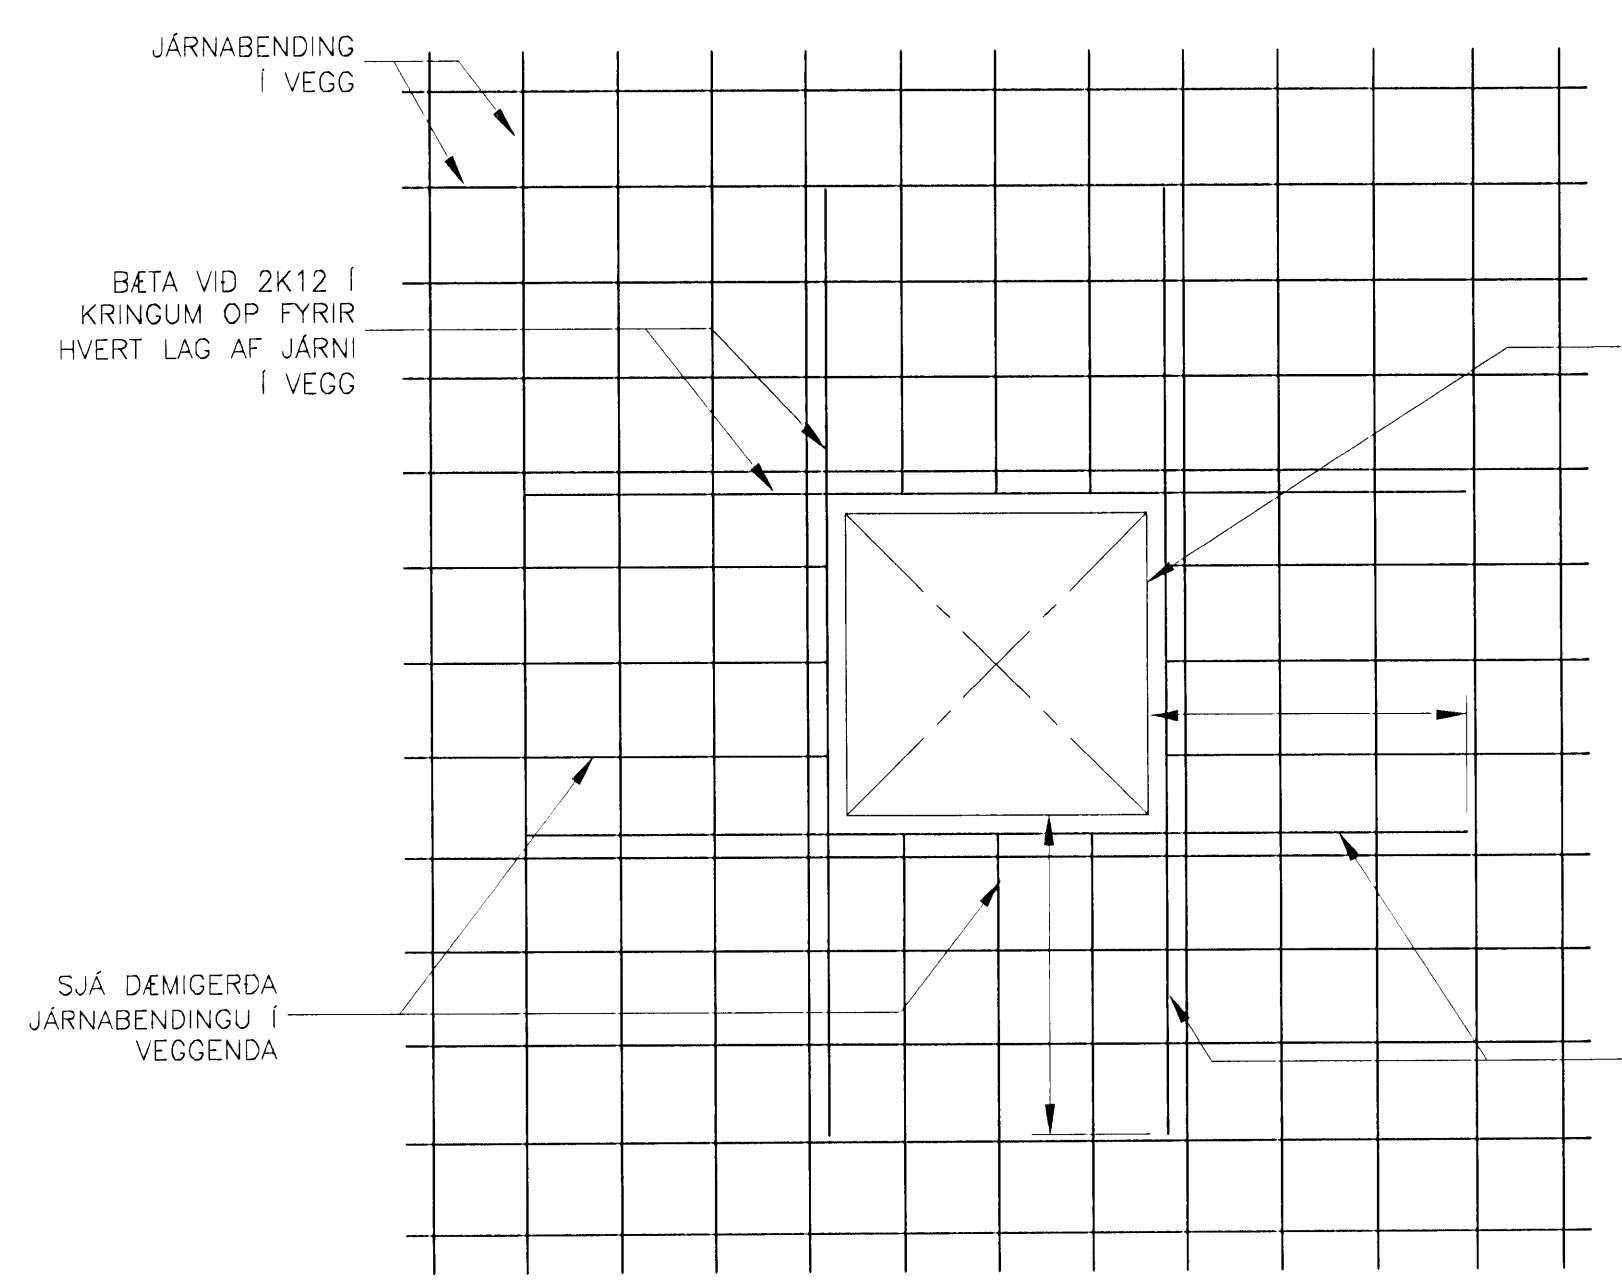
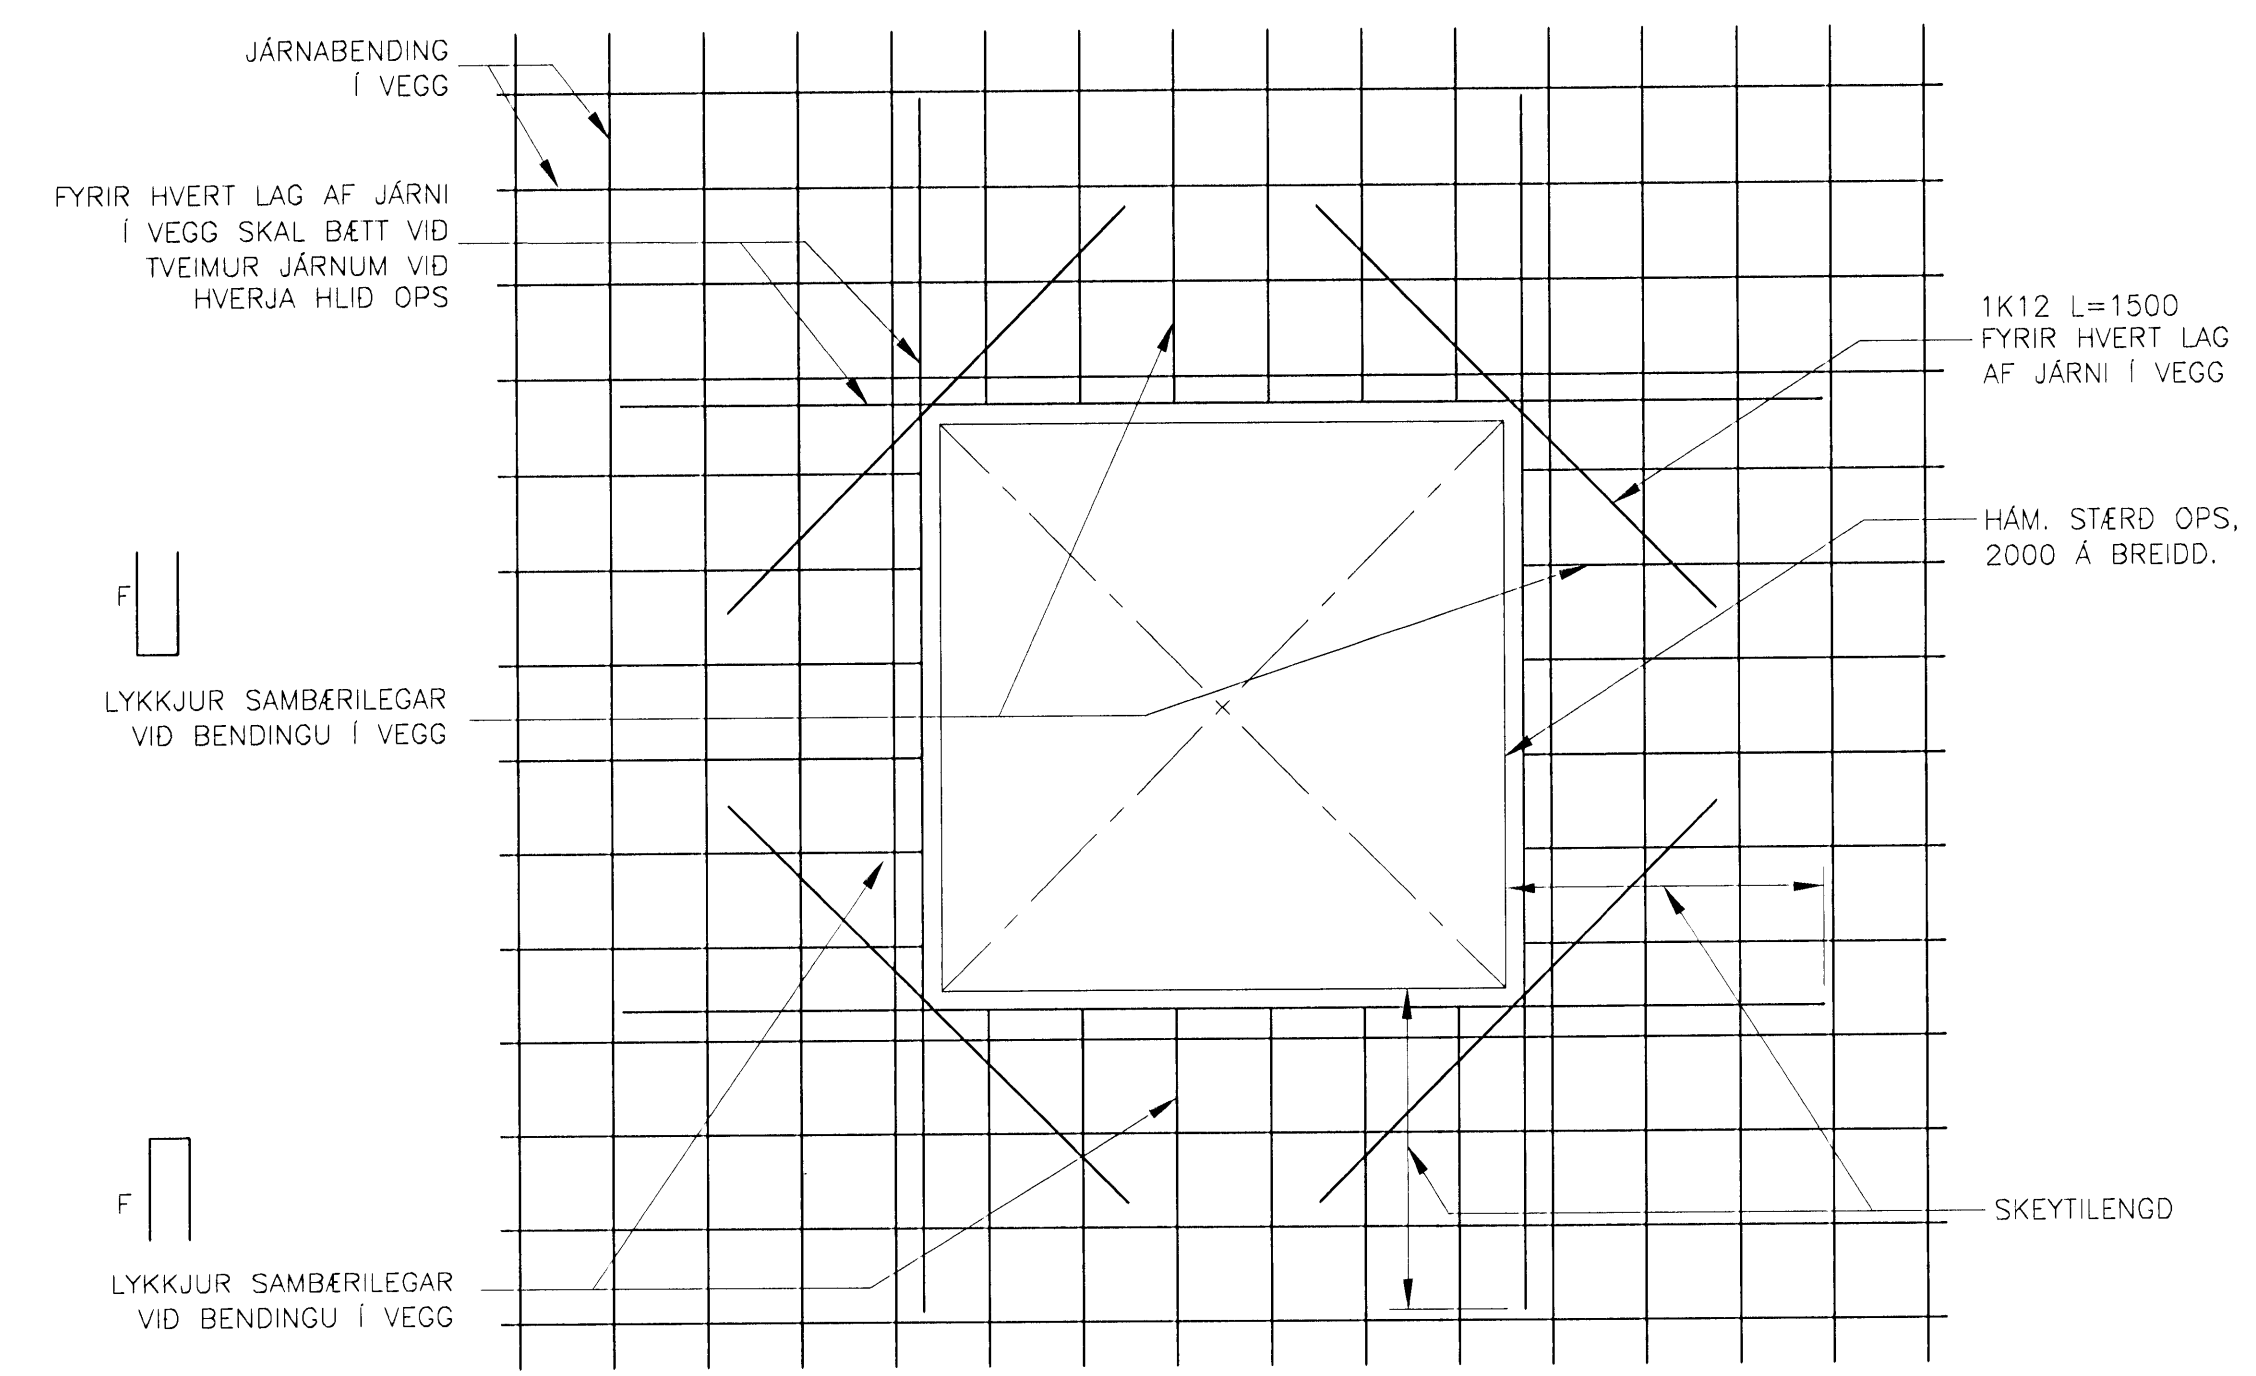



Samþykkt þann
10.09.2008
Byggingarfulltrúinn í Hafnarfirði
F.h. Hrólfur S. Gunnlaugsson

D41 JÁRN BENDING Í VEGG – OP ALLT AD 6000mm
MKV. 1

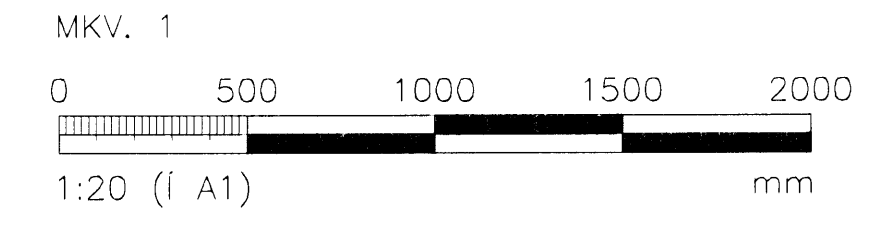

D43 JÁRN BENDING Í VEGG – OP AD 1000X1000
MKV. 1

D42 JÁRN BENDING Í VEGG – OP ALLT AD 2000X2000
MKV. 1

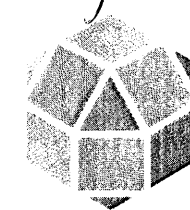ÚTGÁFUFERILL				
NR.	DAGS	SKÝRINGAR	HA.	YE. SP.
B1	01.09.08	BYGGINGATEIKNING	LÁ	
DAGS. UNDIRSKRIFTAR		NAFN OG KT. SAMRÆMINGARHÖNNUNÐAR		
8/9 08		Sigrún Sigurðs		
UNDIRSKRIFT SAMRÆMINGARHÖNNUNÐAR				
 MANNVIT VERKFRÆÐISTOFA		GRENÁSVEGI 1, 108 REYKJAVÍK, Sími: 422 3000, FAX: 422 3001 VEFANG: www.mannvit.is NETFANG: mannvit@mannvit.is		
HEITI VERKS:				
BJARKAVELLIR 3				
LEIK- OG GRUNNSKÓLI				
HEITI TEIKNINGAR:				
BURÐARVIRKI STEYPUVIRKI GÖT Í VEGGJUM OG PLÓTUM				
TEIKNAD:	GDK	BLAD NR.	N. BL. NR.	TÖLVUSKRÁ:
				B003-004.dwg
HANNAÐ:	SAÓ	YFIRFARID:	MKV:	VNR:
			1:20	3.151.240
DAGS. UNDIRSKRIFTAR:	NAFN OG KT. HÖNNUNÐAR:	NR. TEIKNINGAR:		
01.09.2008	MANNVIT	430572-0169		B004
UNDIRSKRIFT HÖNNUNÐAR:	LÁRUS ÁRSÆLSSON	ÚTGÁFA:		
	0008625119		B1	

© ÖLL REIÐ OG AFREIÐIN TEIKNINGAR AF HEILTA Eða HEILE ER HÁÐ BORGELISUSTRÝMUNDA.