

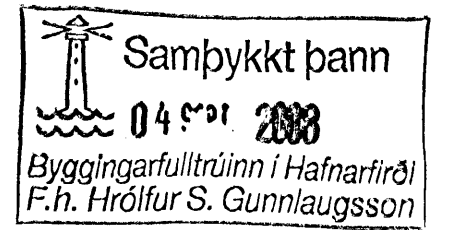


HÚS 21a - RÚMMYND 1-5. HÆÐ- 1:50

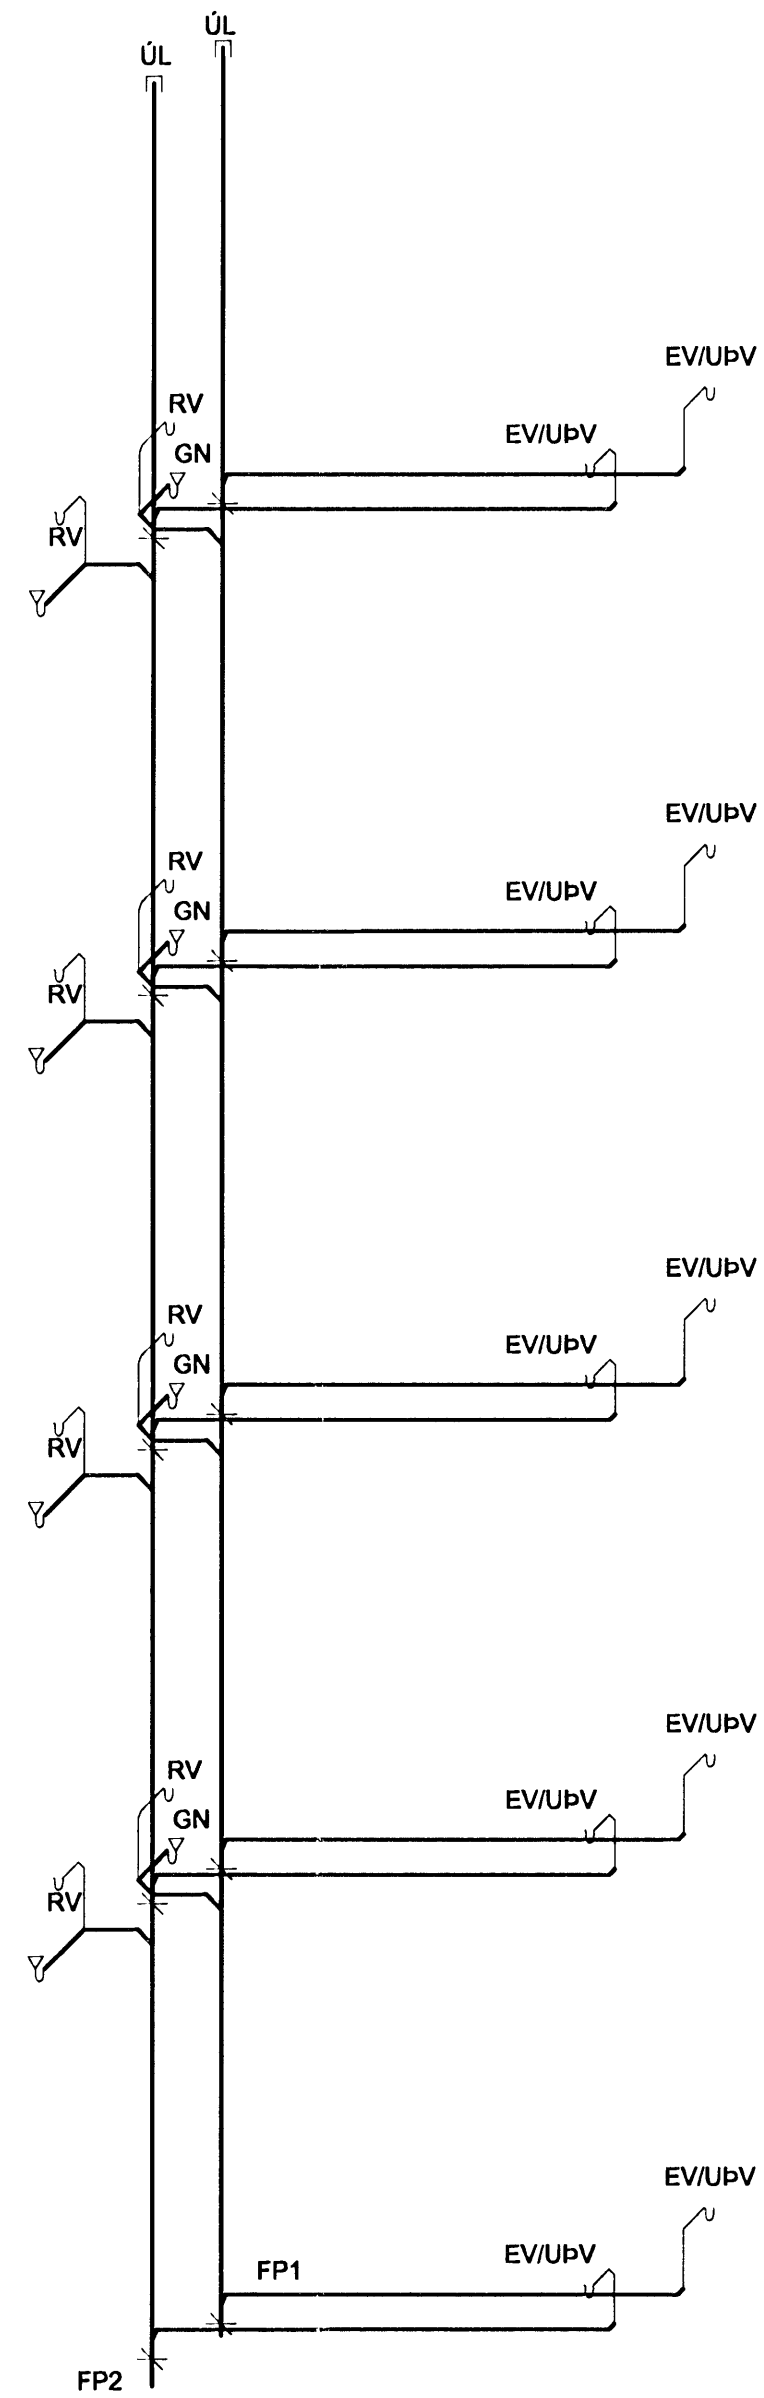

ÁRTUN SAMRÆMINGARHÖNDUÐAR

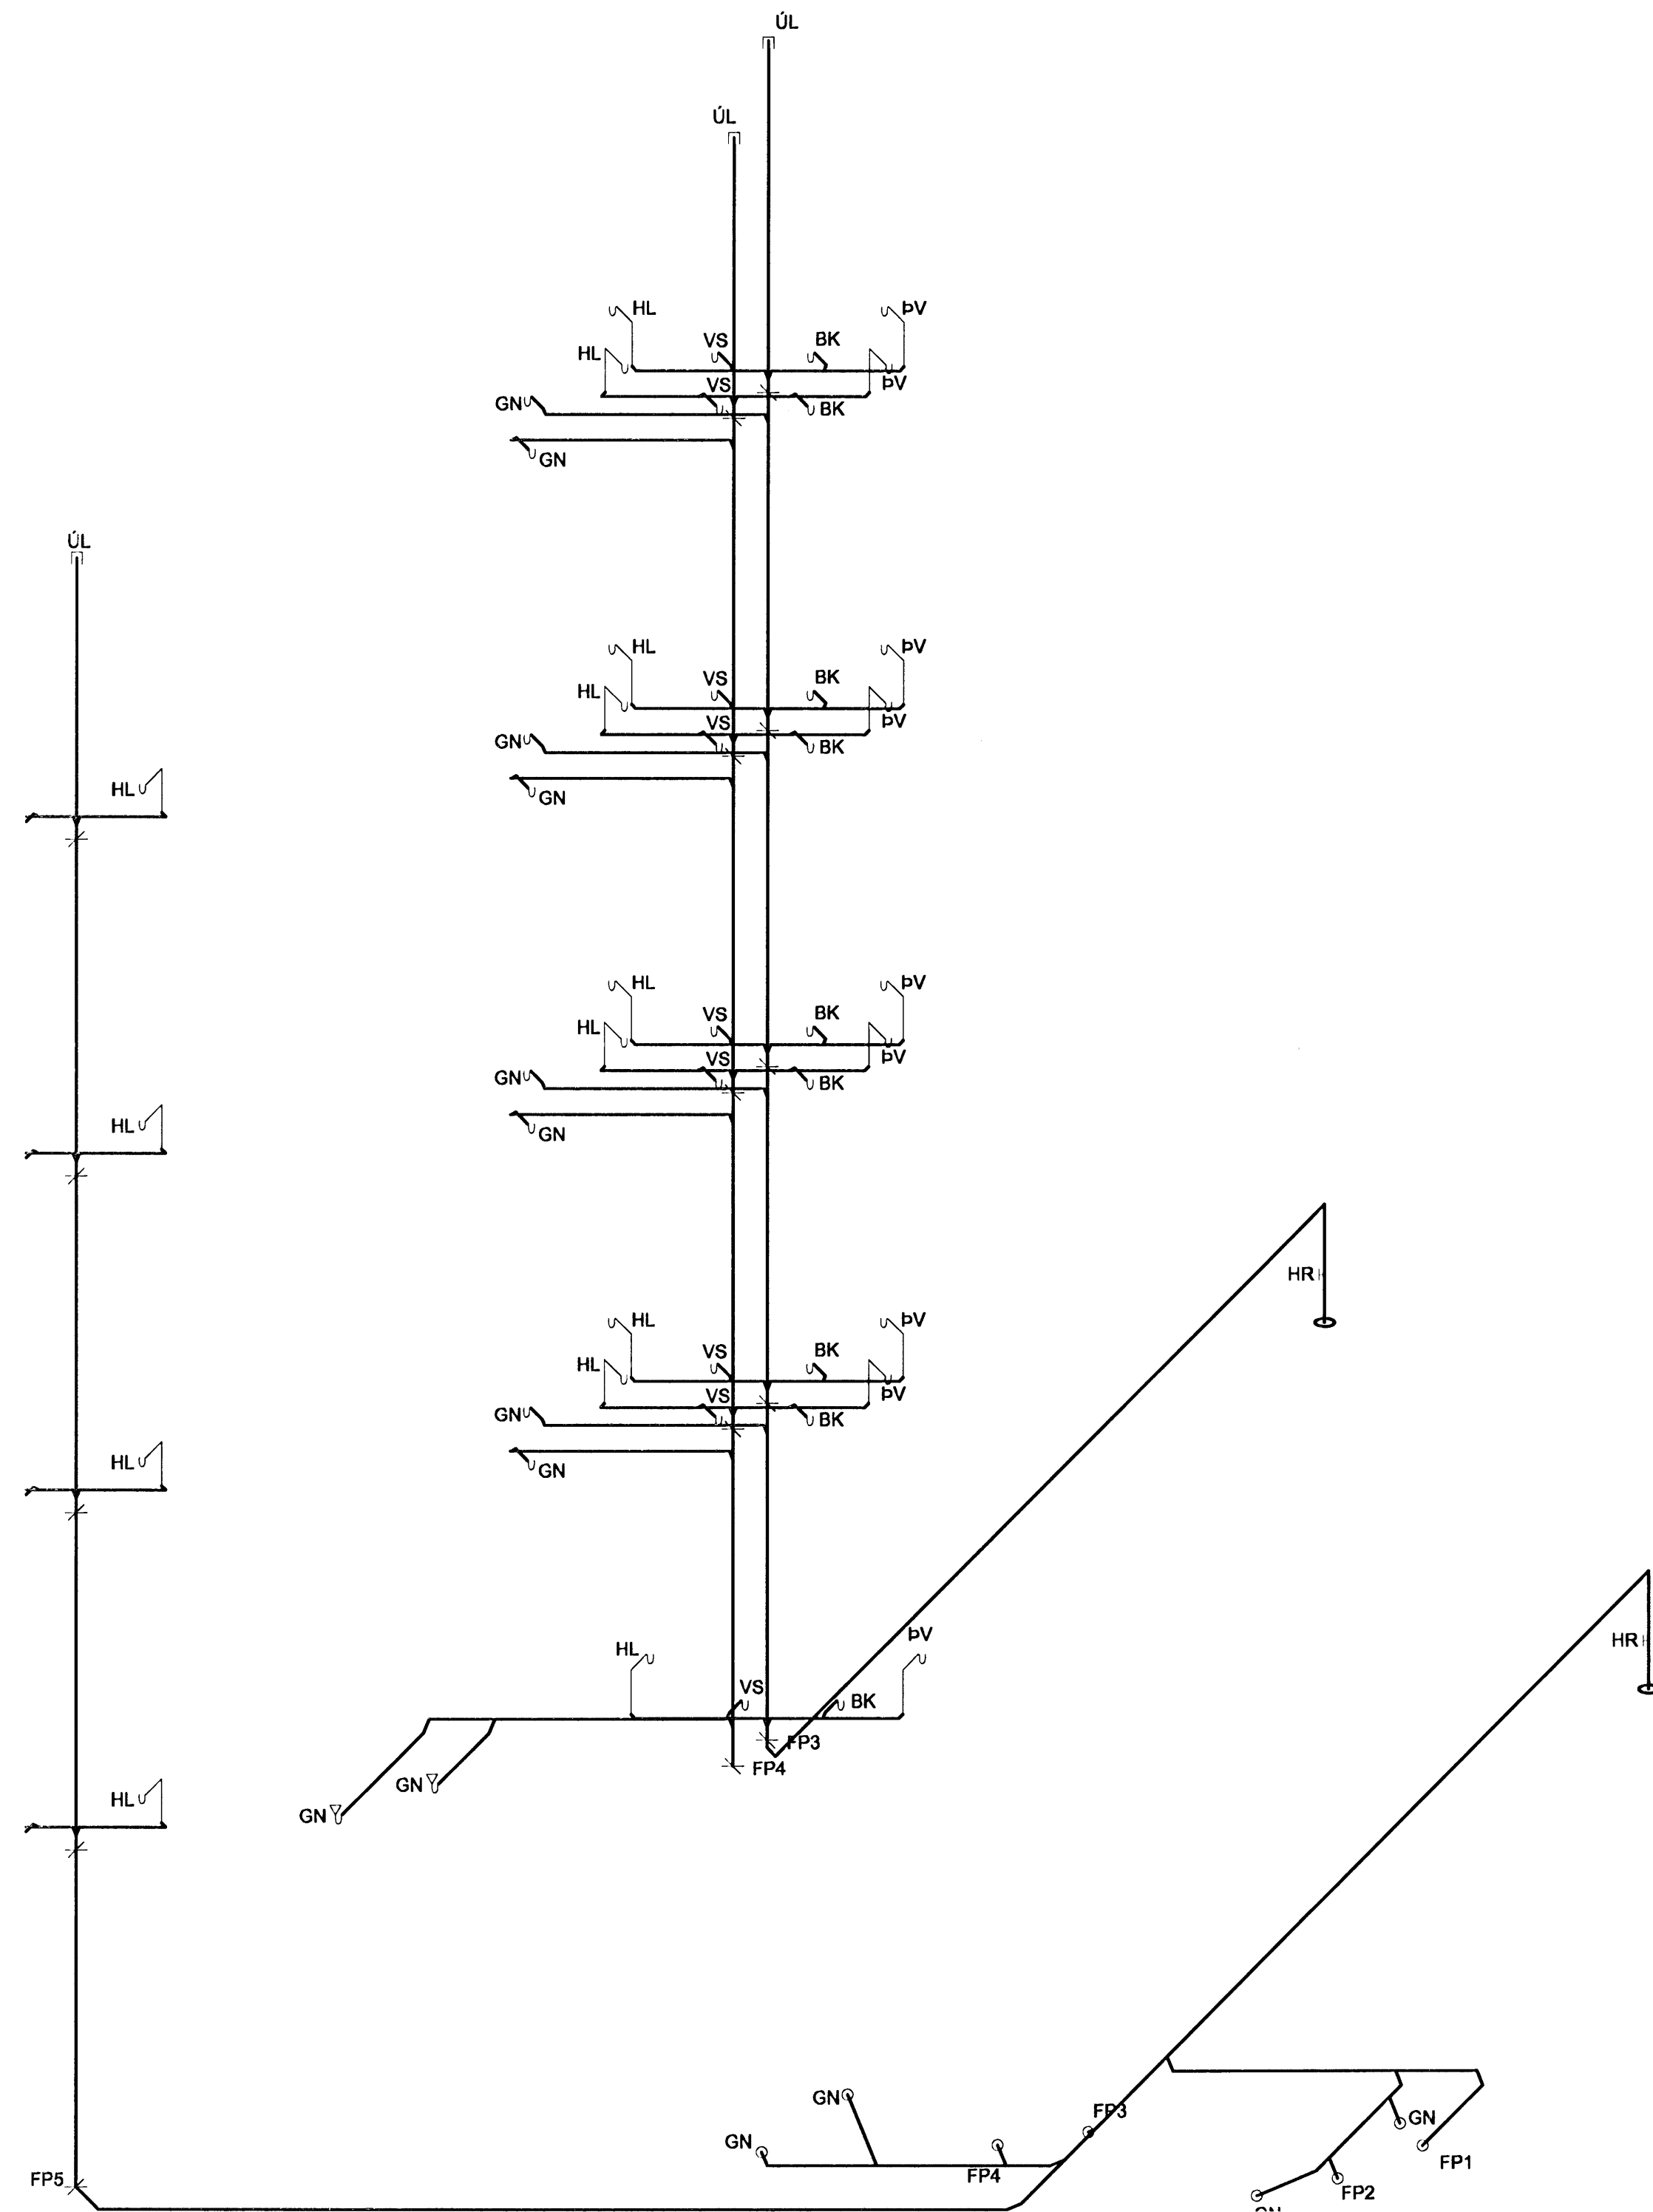

ÞÍPUSTÆÐIR:

ÞÍPUSTÆÐIR SKULU VERA SAMKVÆMT TÓFLU NEMA ANNAD SÉ SÝNT Á TEIKNINGU:

TÆKI	FP	VS	EV	RV	GN	HL	BV
DN	100STJ	100PP	50PP	50PP	50PP	40PP	50PP

ÚTLOFTUN EFST Á FALLÞÍPUM ER DN75

Þ. Gunnlaugsson
Kr. 110457-2789

BATTERIÐ

TILVÍSANIR:

ALMENNAR SKÝRINGAR SJÁ BL. NR. L(15-21)_001
FRÁVEITUKERFI SJÁ BL. NR. L(15-21)_012
DRIFAKERFI SJÁ BL. NR. L(21a)_410-431
GRUNNMYND SJÁ BL. NR. L(21a)_410-431

BR. DAGS. BREYTING. REIKN. TEIKN.

NORDURBAKKI 21a

DRIFAKERFI
RÚMMYNDIR
1-5. HÆÐ

MKV. 1:50
DAGS. 14.08.2008
HÁNDTEIKN. ÞÓGG
VERKNR. 05104

IAV
YFIRFARIR: JB
SAMBÝKKT: *þinn*
KENNTALA: 13067-4438
TEIKN NR. L(21a)_444

Conis
VERKFRÆÐI RÁÐGJÖF
Kontala: 600705-1400
Höfundaleið: 201 Höfundaleið
Sími: 517-3000
Vefbálg: www.conis.is

