

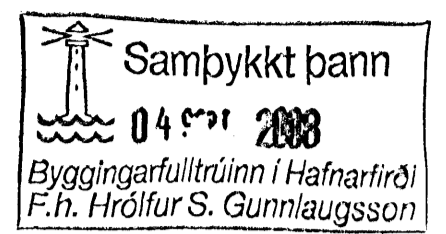
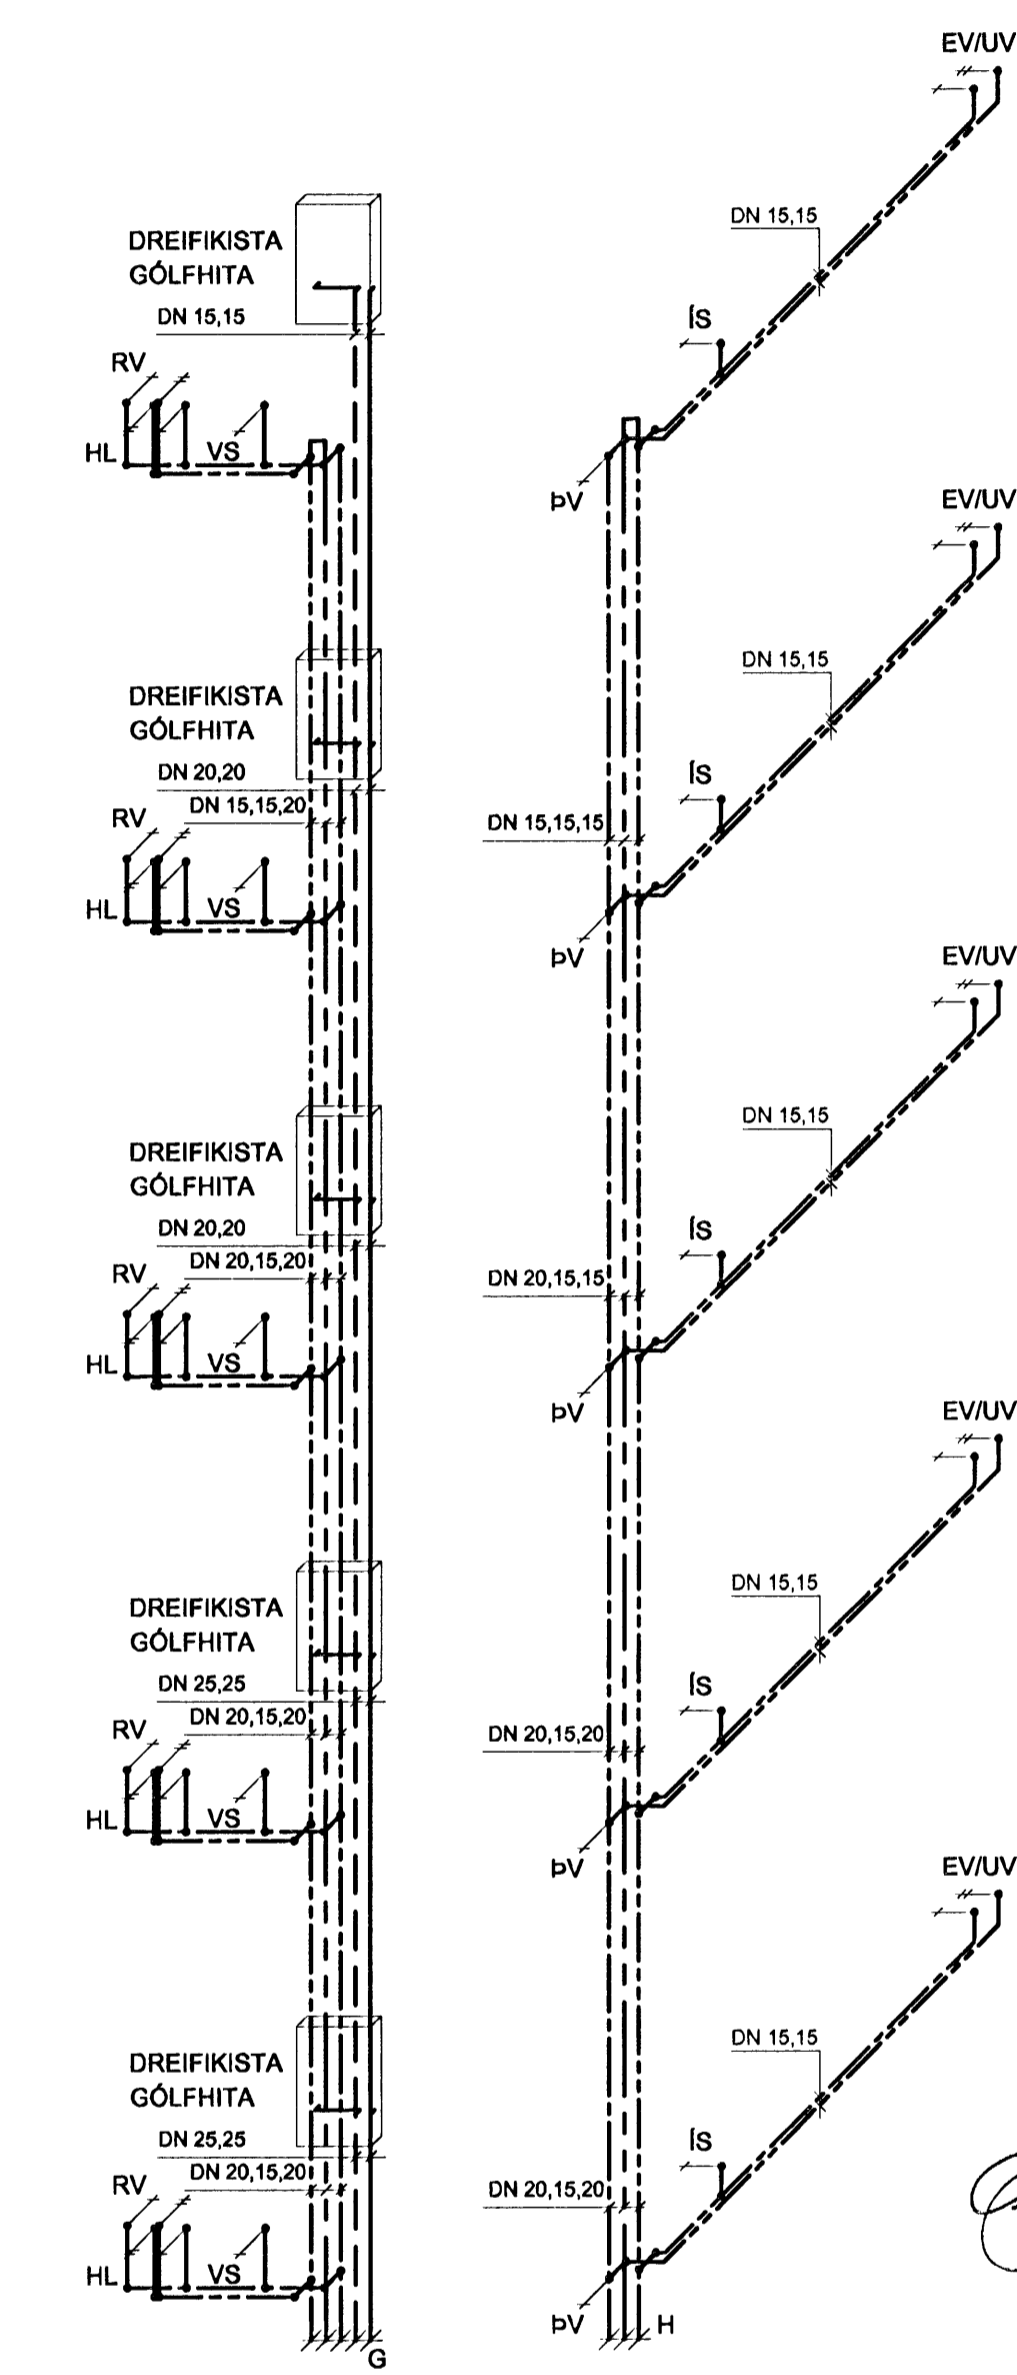


HÚS 21b - RÚMMYND 1-5. HÆÐ- 1:50

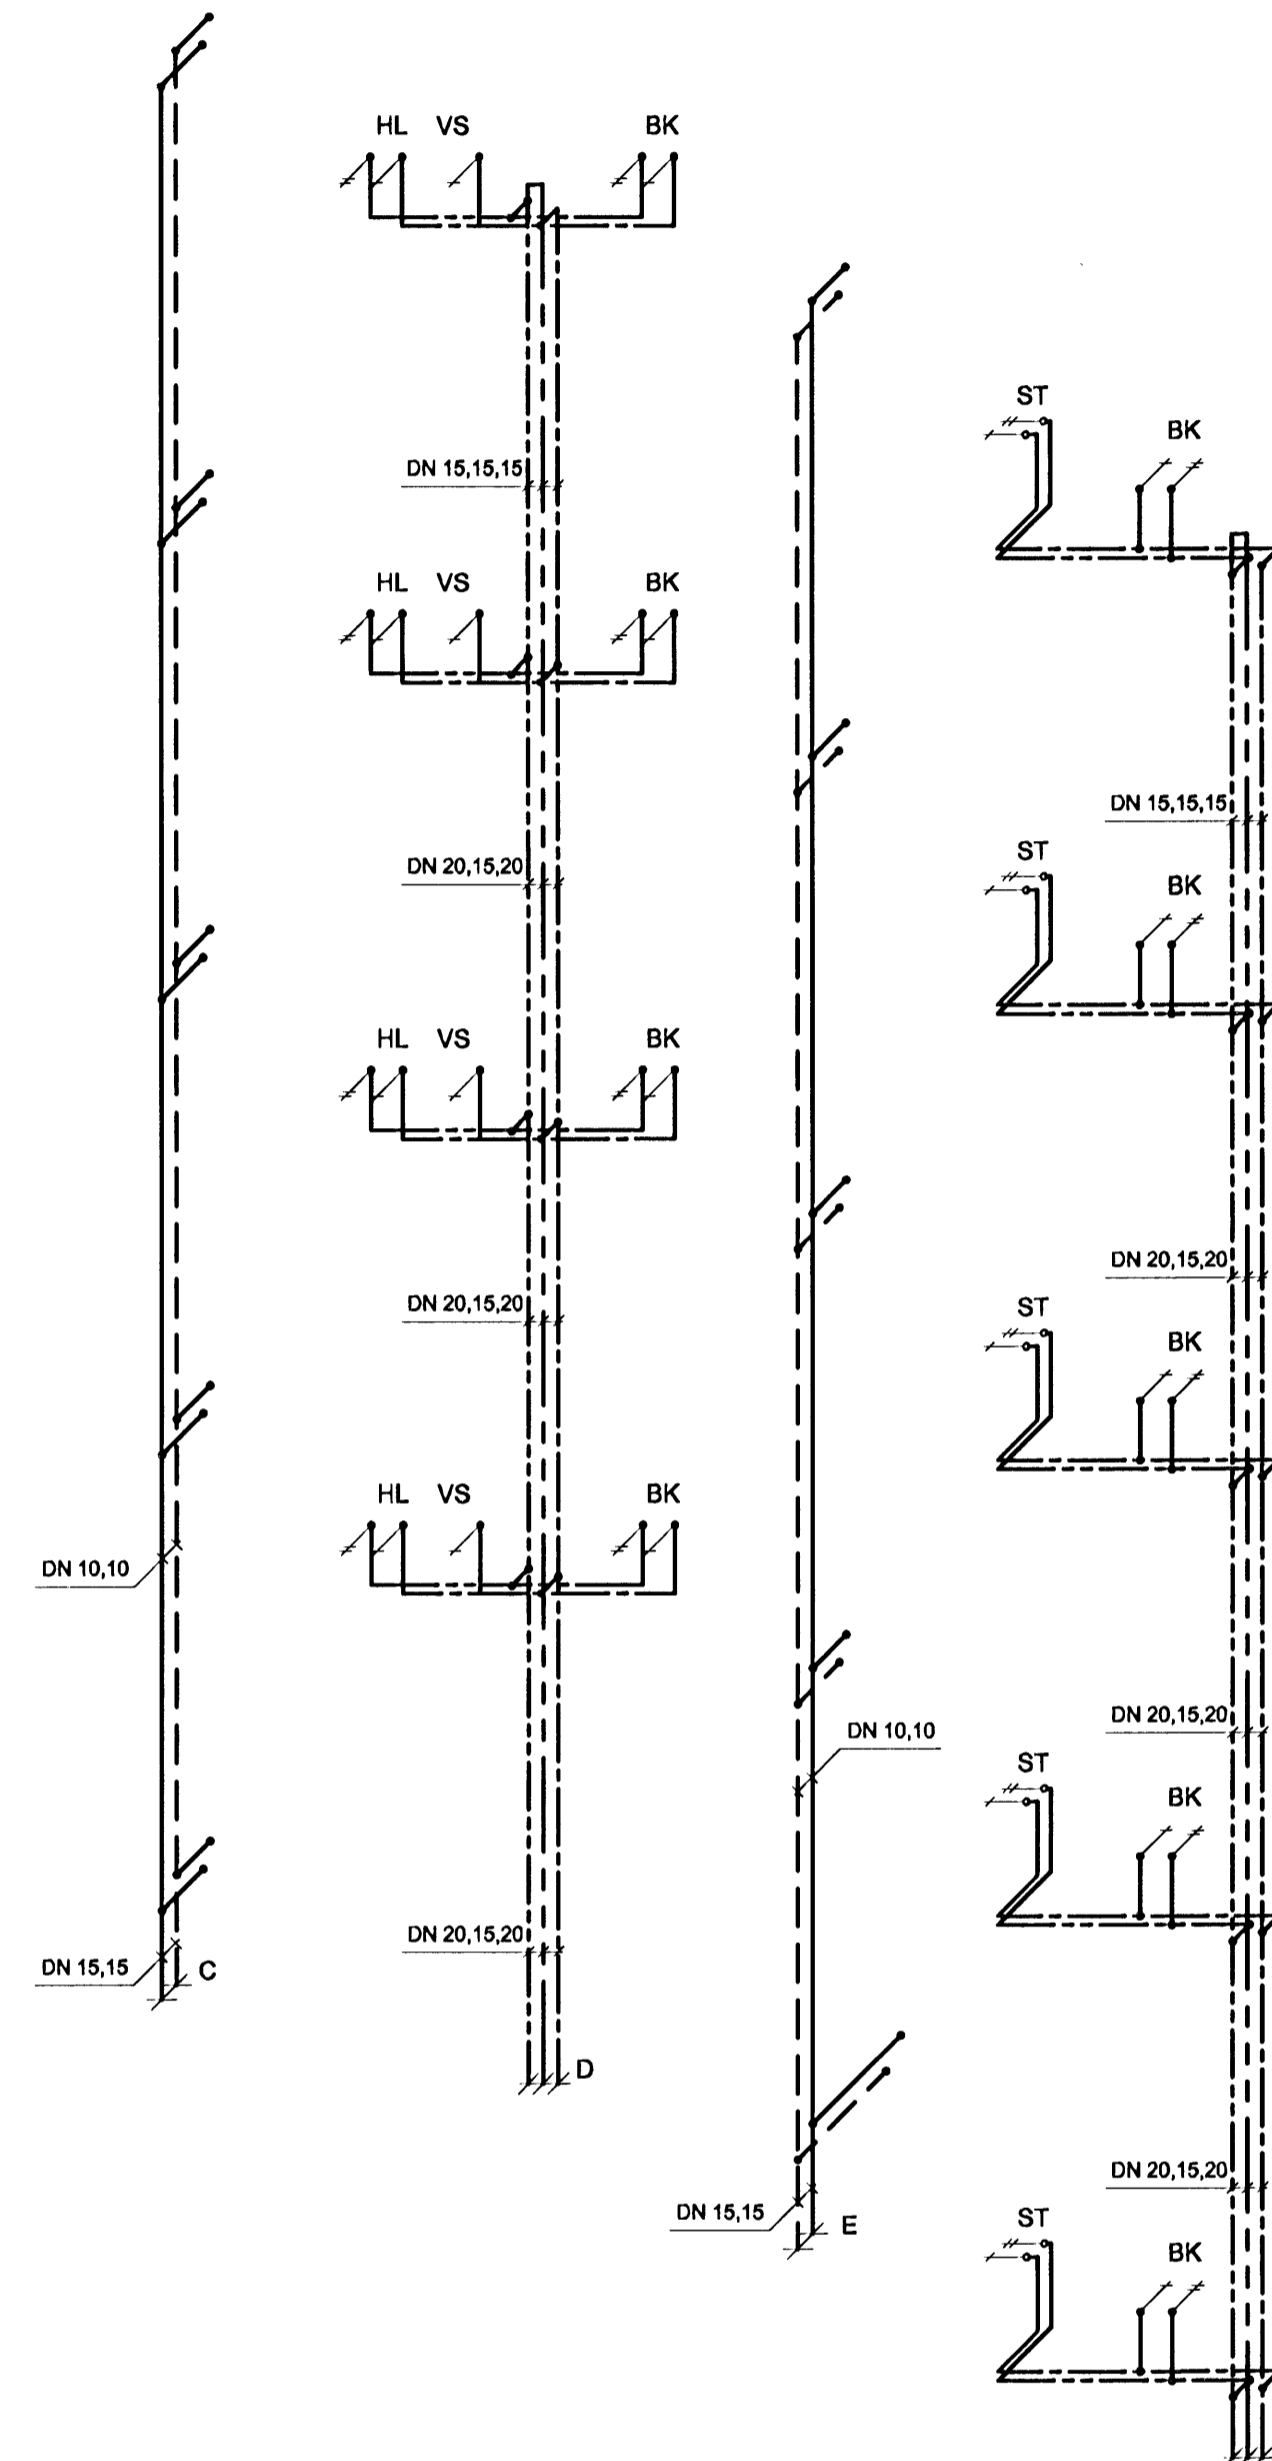

ÁRTUN SAMRÆMINGARHÖNDUÐAR

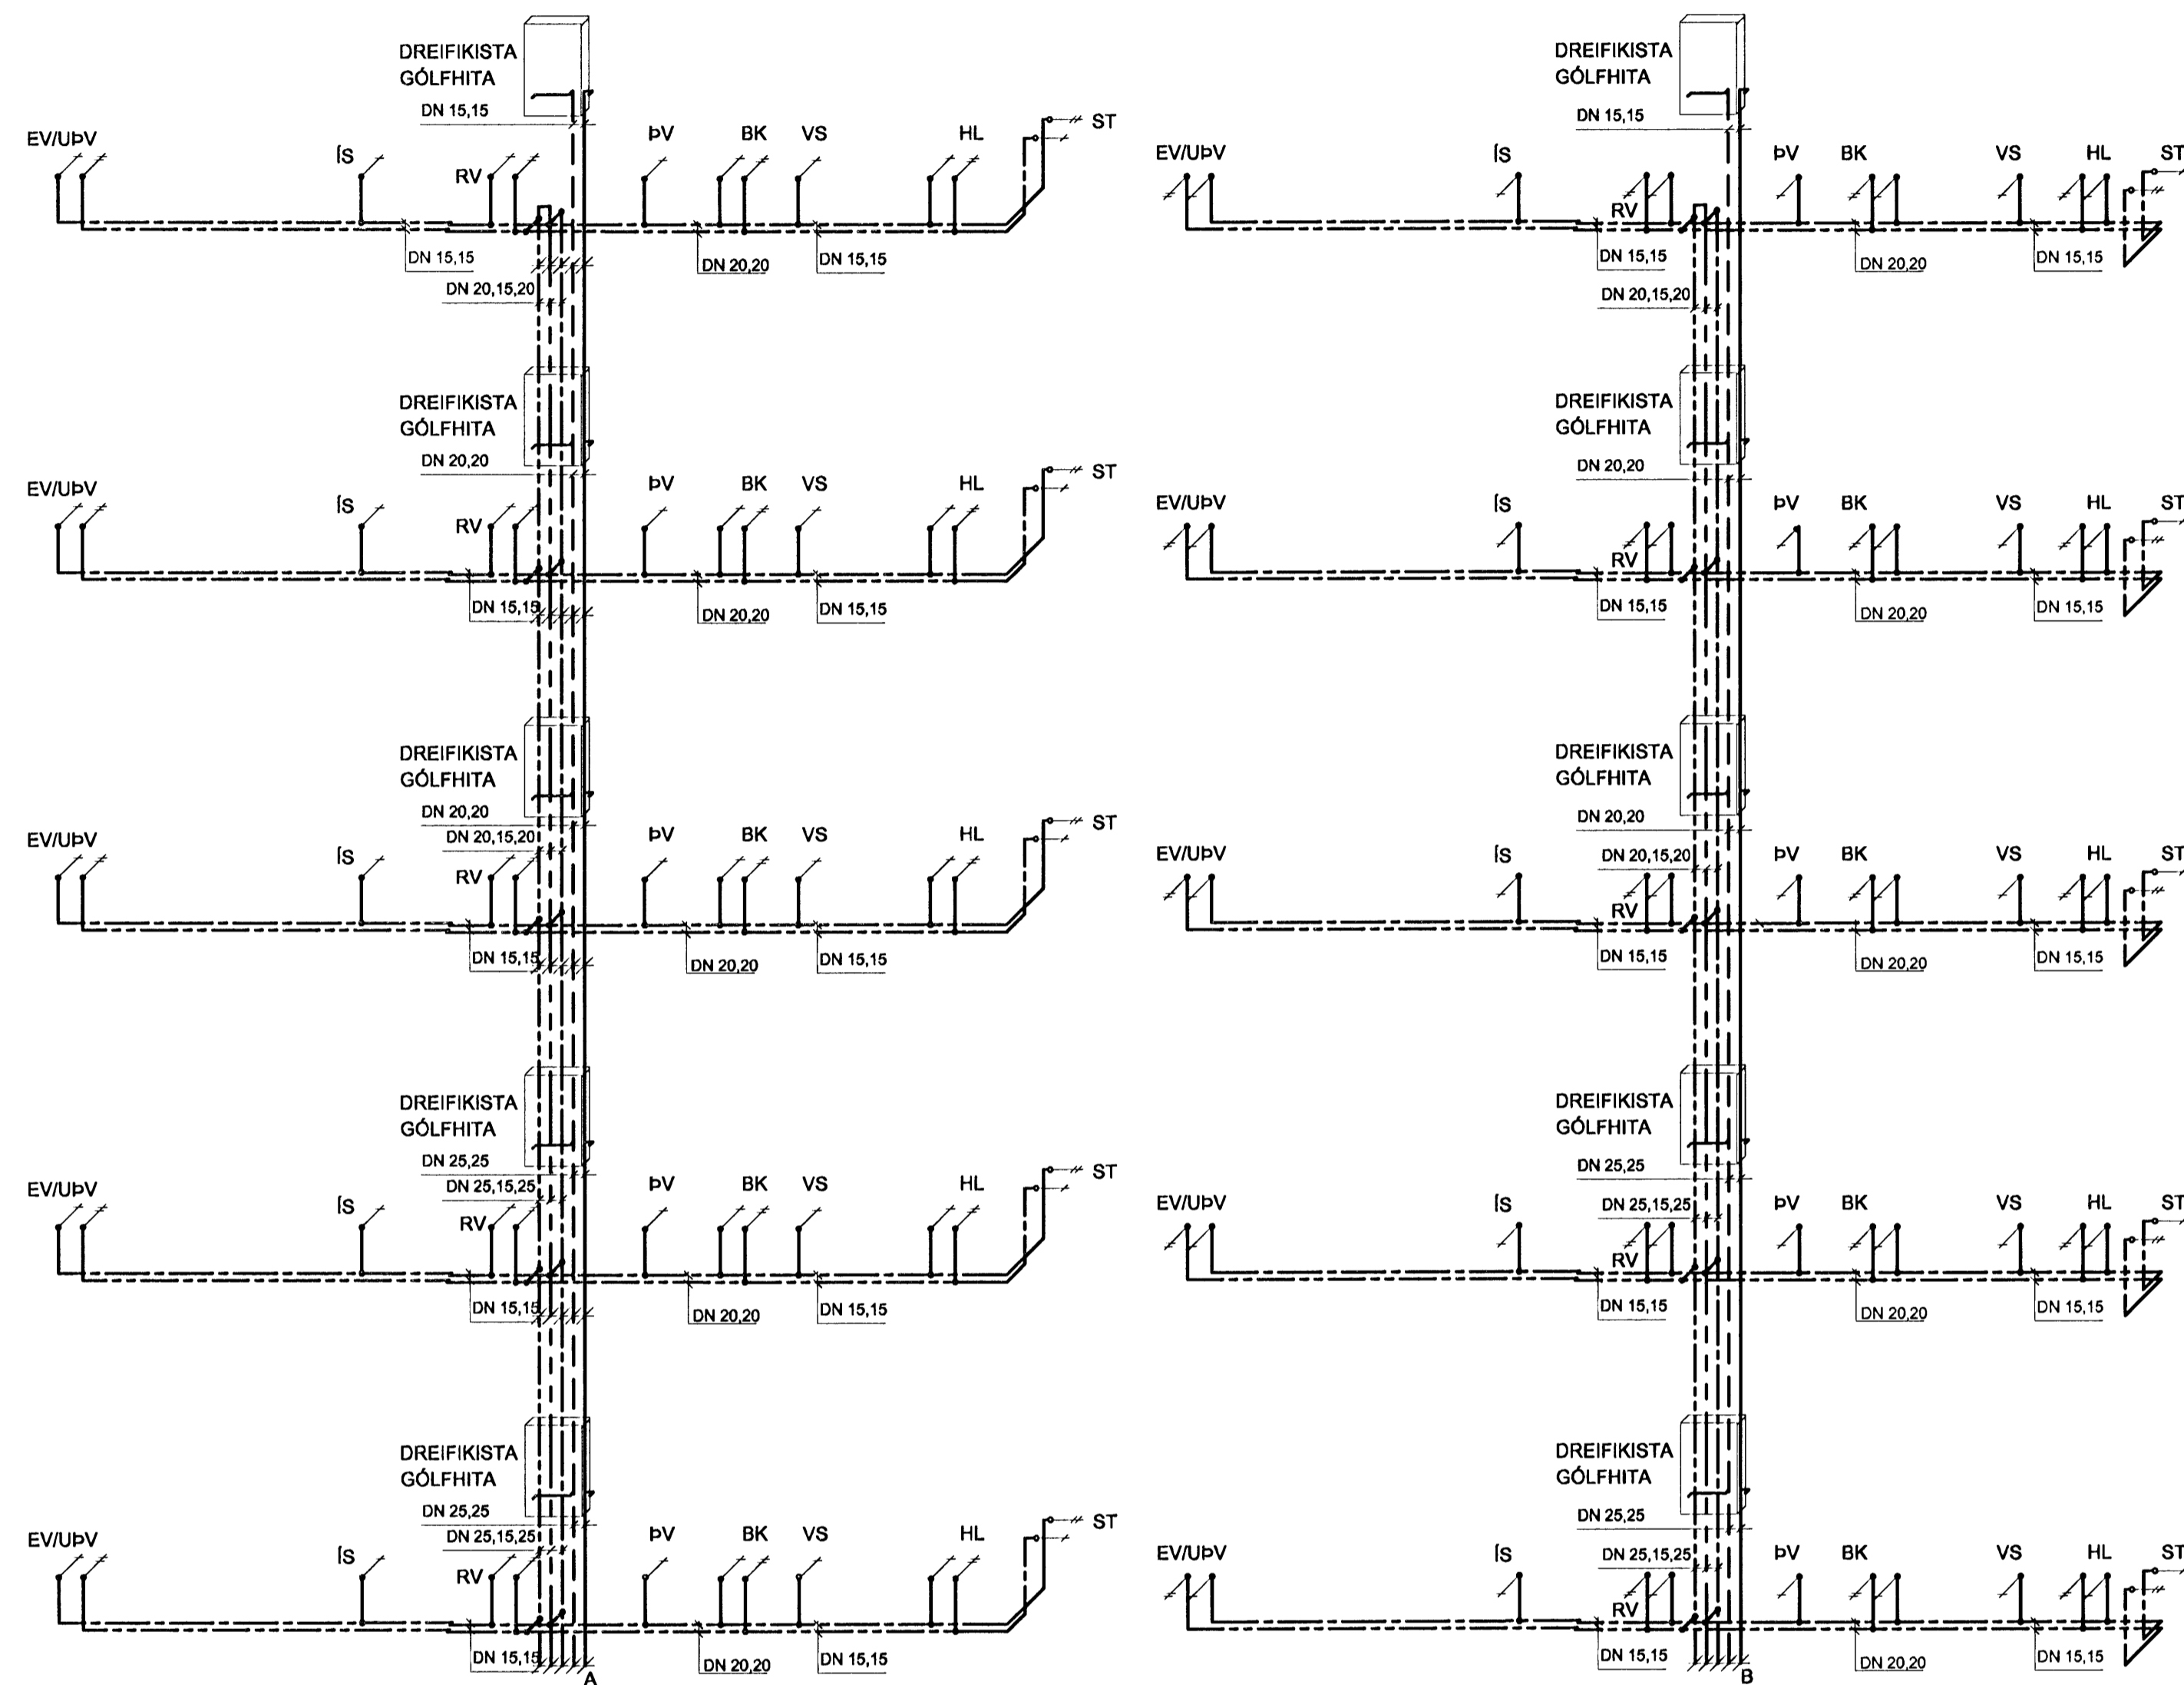

[Signature]
Kt. 110457-2789
BATTERIÐ

TILVÍSANIR:
ALMENNAR SKÝRINGAR SJÁ BL. NR. L(15-21)_001
FRÁVEITUKERFI SJÁ BL. NR. L(15-21)_012
NEYSLUVATNS- OG HITAKERFI
GRUNNMÝND SJÁ BL. NR. L(21b)_410-431

BR. DAGS	BREYTING	REKNI. TEKNI.
NORÐURBAKKI 21b		
ÞRIFA- OG HITAKERFI		
RÚMMYNDIR		
1.-5. HÆÐ		
MKV.	1:50	
DAGS	14.08.2008	
HANNAÐ/TEKNI.	ÞÓÐG	
VERKNR.	05104	
IAV		Conis VERKFRÆÐIÁRÁÐGJÓF
YRFRABÍÐ		
SAMÞYKKT	<i>[Signature]</i>	
KENNITALA	190657-4439	
TEKNI. NR.	L(21b)_443	BR.

