SKÝRINGAR:

ALLIR STRENGIR ERU COAX STRENGIR

DEYFING STRENGJA = 12 dB VIÐ 800 MHz

SKERMDEYFING ER JÓFN EÐA MEIRI EN 75 dB Á TÍÐNIBILI 47 MHz - 860 MHz

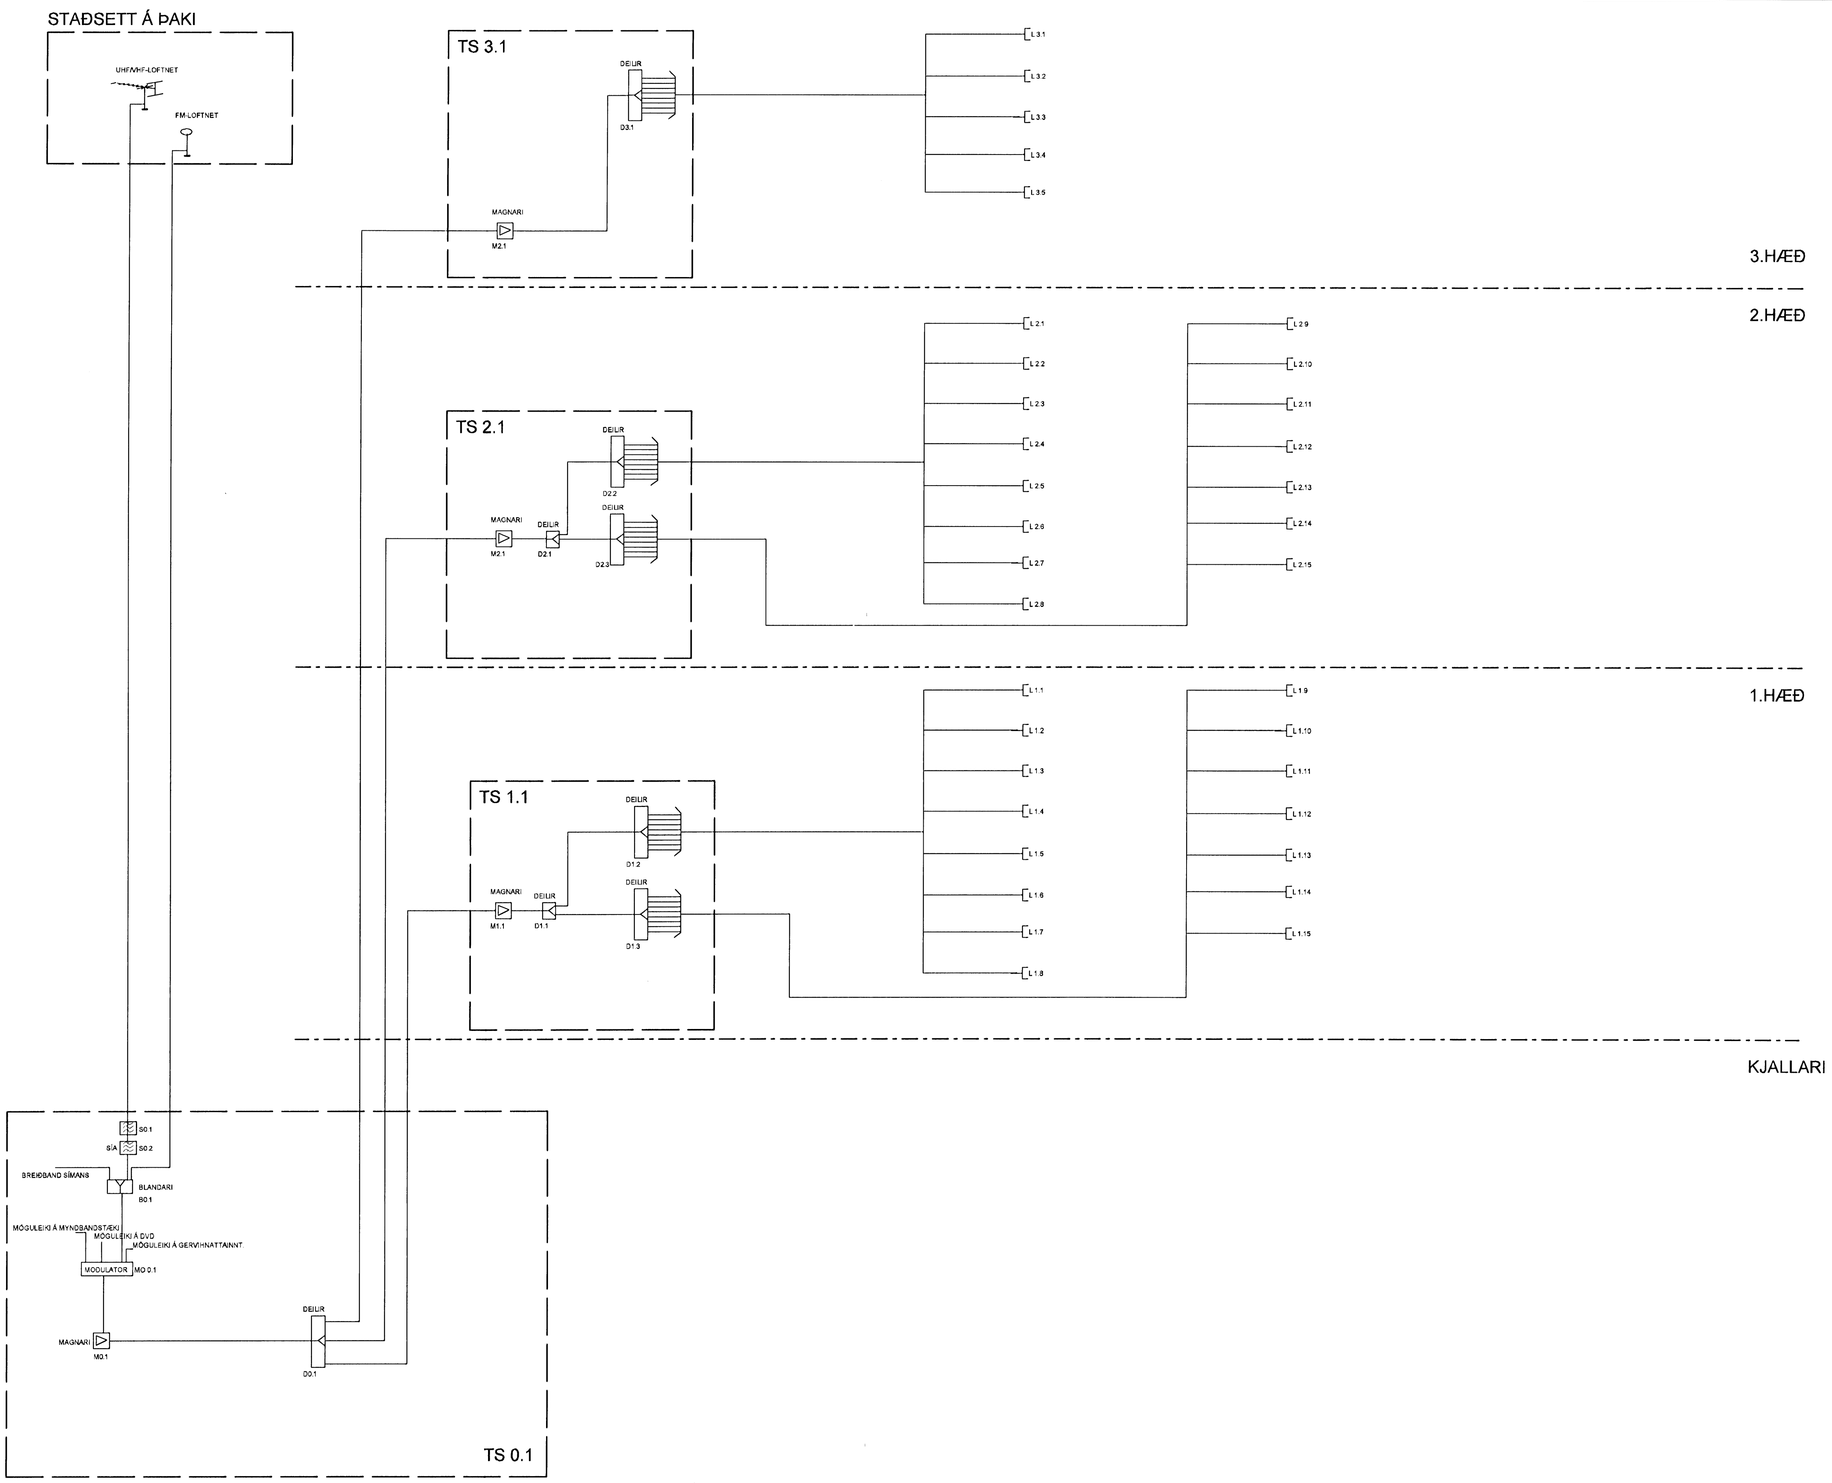

ÚTGÁFUFERILL

NR:	DAGS:	SKÝRINGAR:	HA:	YF:	SÞ:
Ú1	11.07.08	ÚTBOÐSTEIKNING			
B1	01.09.08	BYGGINGARTEIKNING	SÍS	SVS	HaM

DAGS. UNDIRSKRIFTAR: 6.9.08

NAFN OG KT. SAMRÆMINGARHÖNNUÐAR:

UNDIRSKRIFT SAMRÆMINGARHÖNNUÐAR: Sigurlaug S.

MANNVIT
VERKFRÆÐISTOFA

GRENSÁSVEGI 1, 108 REYKJAVÍK, SÍMI: 422 3000, FAX: 422 3001
VEFFANG: www.mannvit.is NETFANG: mannvit@mannvit.is

HEITI VERKS:

BJARKAVELLIR 3

LEIK- OG GRUNNSKÓLI

HEITI TEIKNINGAR:

KERFISMYND
LOFTNETSKERFI

TEIKNAÐ: ASH/IC	BLAD NR.	N. BL. NR.	TÖLVUSKRÁ: kerfismynd_Loftnetskerfi.dwg	VNR: 3.151.240
HANNAÐ: SVS/SIS	YFIRFARIÐ:		MKV: -	NR. TEIKNINGAR: R-5S03
DAGS. UNDIRSKRIFTAR:	NAFN OG KT. HÖNNUÐAR: MANNVIT 430572-0169			
UNDIRSKRIFT HÖNNUÐAR: GUNNSTEINN GUÐ.	280949-3459			ÚTGÁFA: B1

© ÖLL AFNOT OG AFRITUN TEIKNINGAR, AÐ HLUTA EÐA HELD, ER HAÐ SKRIFLEGU LEYFI HÖFUNDA.

01 ÚTGÁFA RAMMA