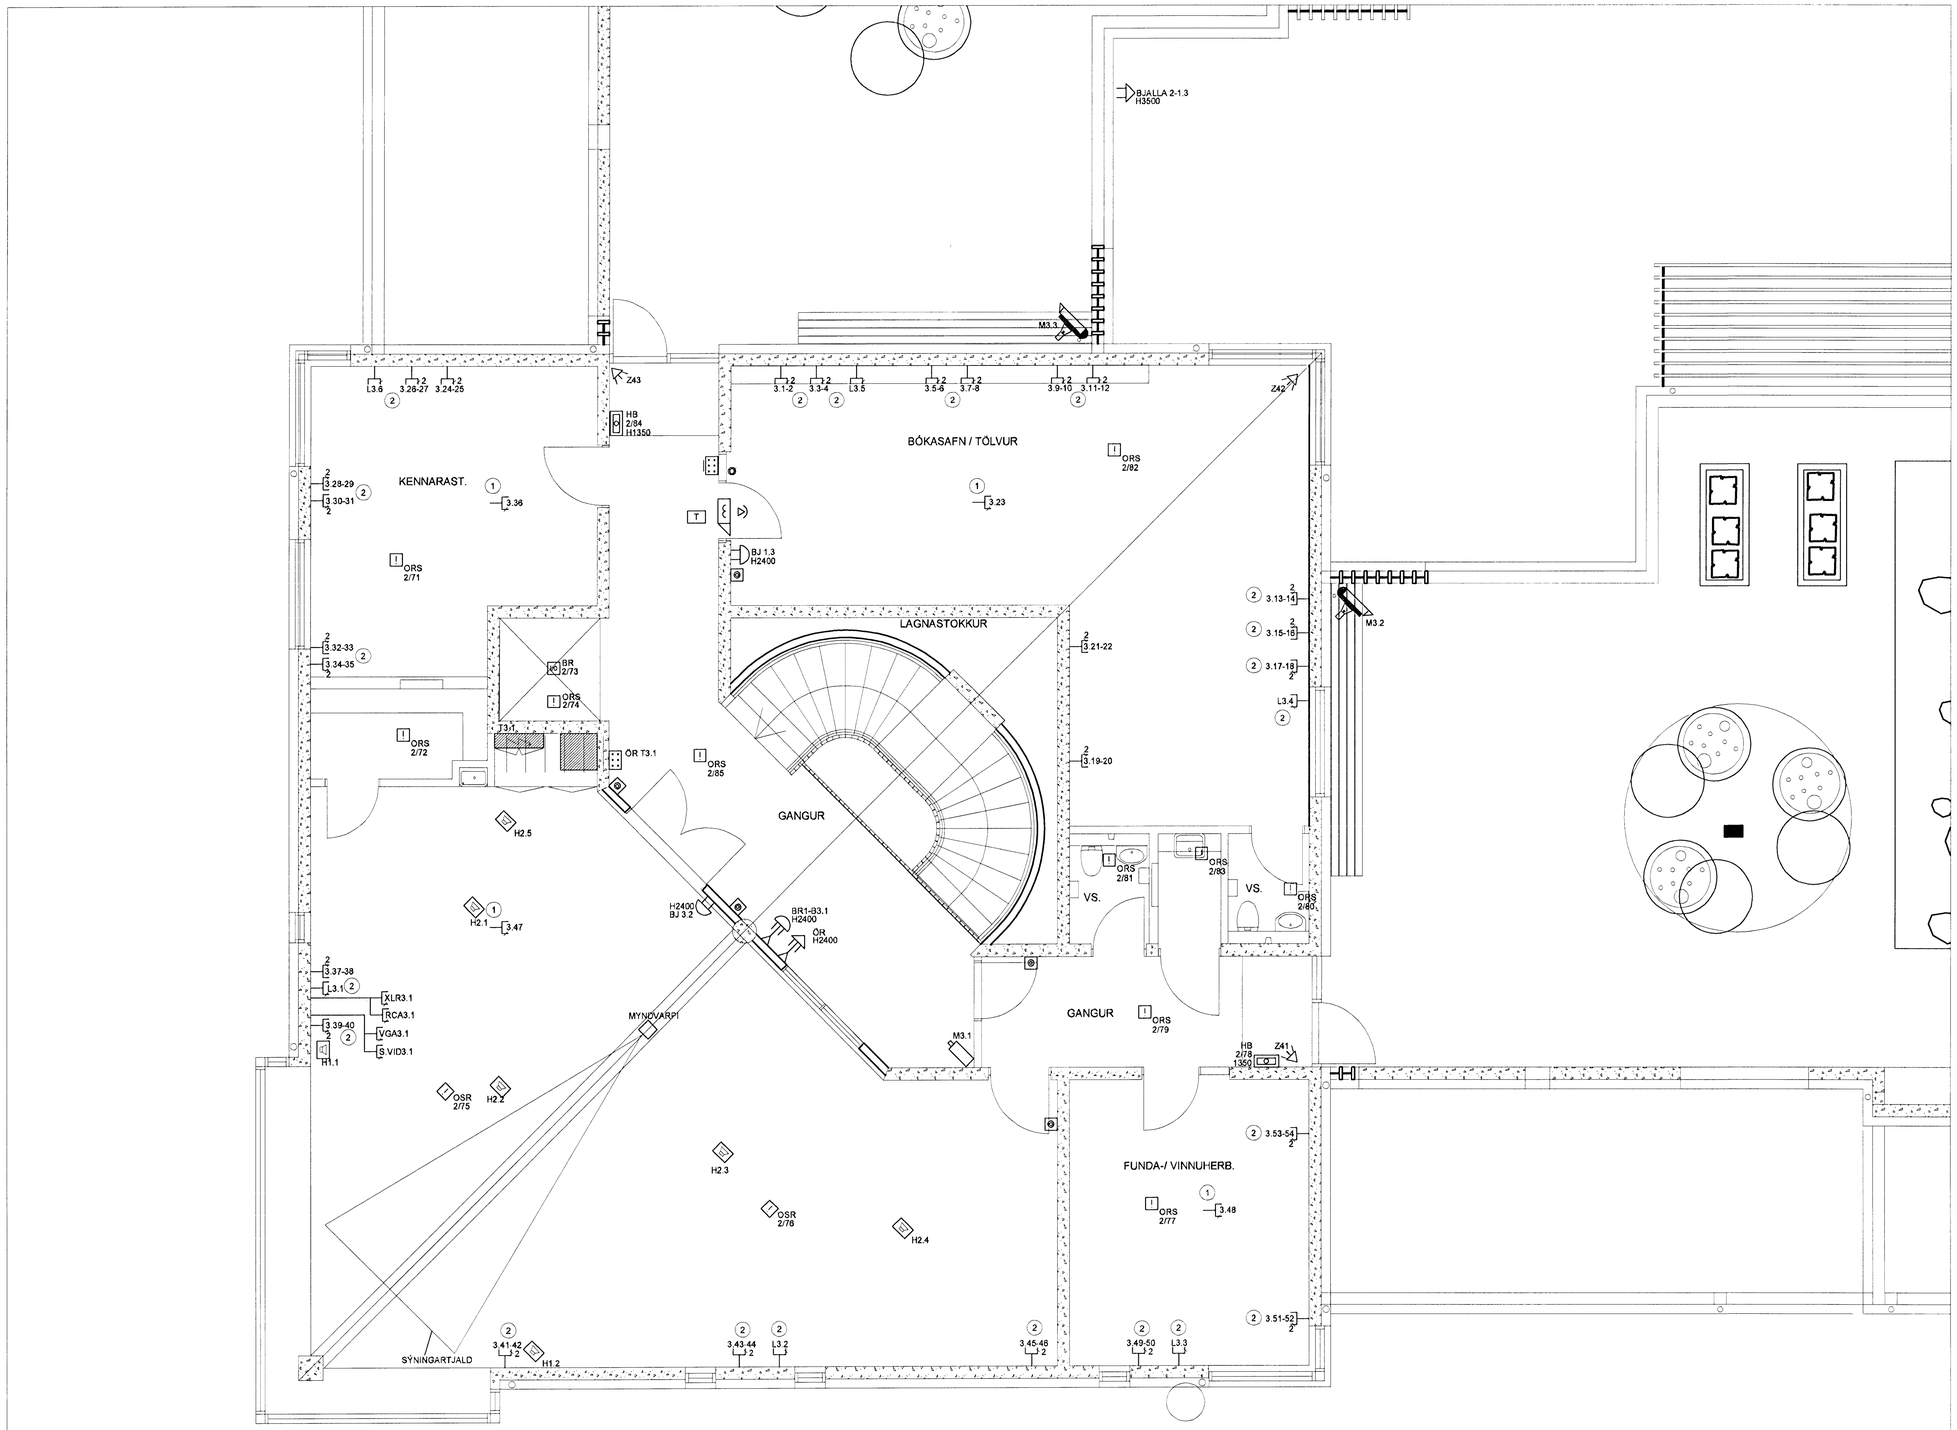

3.HÆÐ, GRUNNMYND

1:50
2500 0 2500mm

ÚTGÁFUFERILL					
NR:	DAGS:	SKÝRINGAR:	HÁ:	YF:	SÞ:
Ú1	11.07.08	ÚTBOÐSTEIKNING			
B1	01.09.08	BYGGINGARTEIKNING	AS	SVS	SÍS

DAGS. UNDIRSKRIFTAR: 6. 9. 08 | NAFN OG KT. SAMRÆMINGARHÖNNUÐAR:

UNDIRSKRIFT SAMRÆMINGARHÖNNUÐAR:

MANNVIT
VERKFRÆÐISTOFA
GRENSÁSVEGI 1, 108 REYKJAVÍK, SÍMI: 422 3000, FAX: 422 3001
VEFFANG: www.mannvit.is NETFANG: mannvit@mannvit.is

HEITI VERKS:

BJARKAVELLIR 3

LEIK- OG GRUNNSKÓLI

HEITI TEIKNINGAR:

RAFLAGNIR:
SMÁSPENNULAGNIR
3. HÆÐ, GRUNNMYND

TEIKNAÐ:	BLAÐ NR.	N. BL. NR.	TÖLVUSKRÁ:	VNR:
ASH/IC			R_3 H-SMSP.dwg	3.151.240
HANNAÐ:	YFIRFARIÐ:		MKV:	NR. TEIKNINGAR:
PJ/AS/SVS			1:50	R-535
DAGS. UNDIRSKRIFTAR:	NAFN OG KT. HÖNNUÐAR:			
01.09.2008	MANNVIT		430572-0169	
UNDIRSKRIFT HÖNNUÐAR:				ÚTGÁFA:
GUNNSTEINN GUÐ.			280949-3459	B1

© ÖLL RÉTTINDI OG ÁFRITUN TEIKNINGAR, AÐ HLUTA EÐA HELD, ER HÁÐ SKRIFLEGU LEYFI MANNVIT.