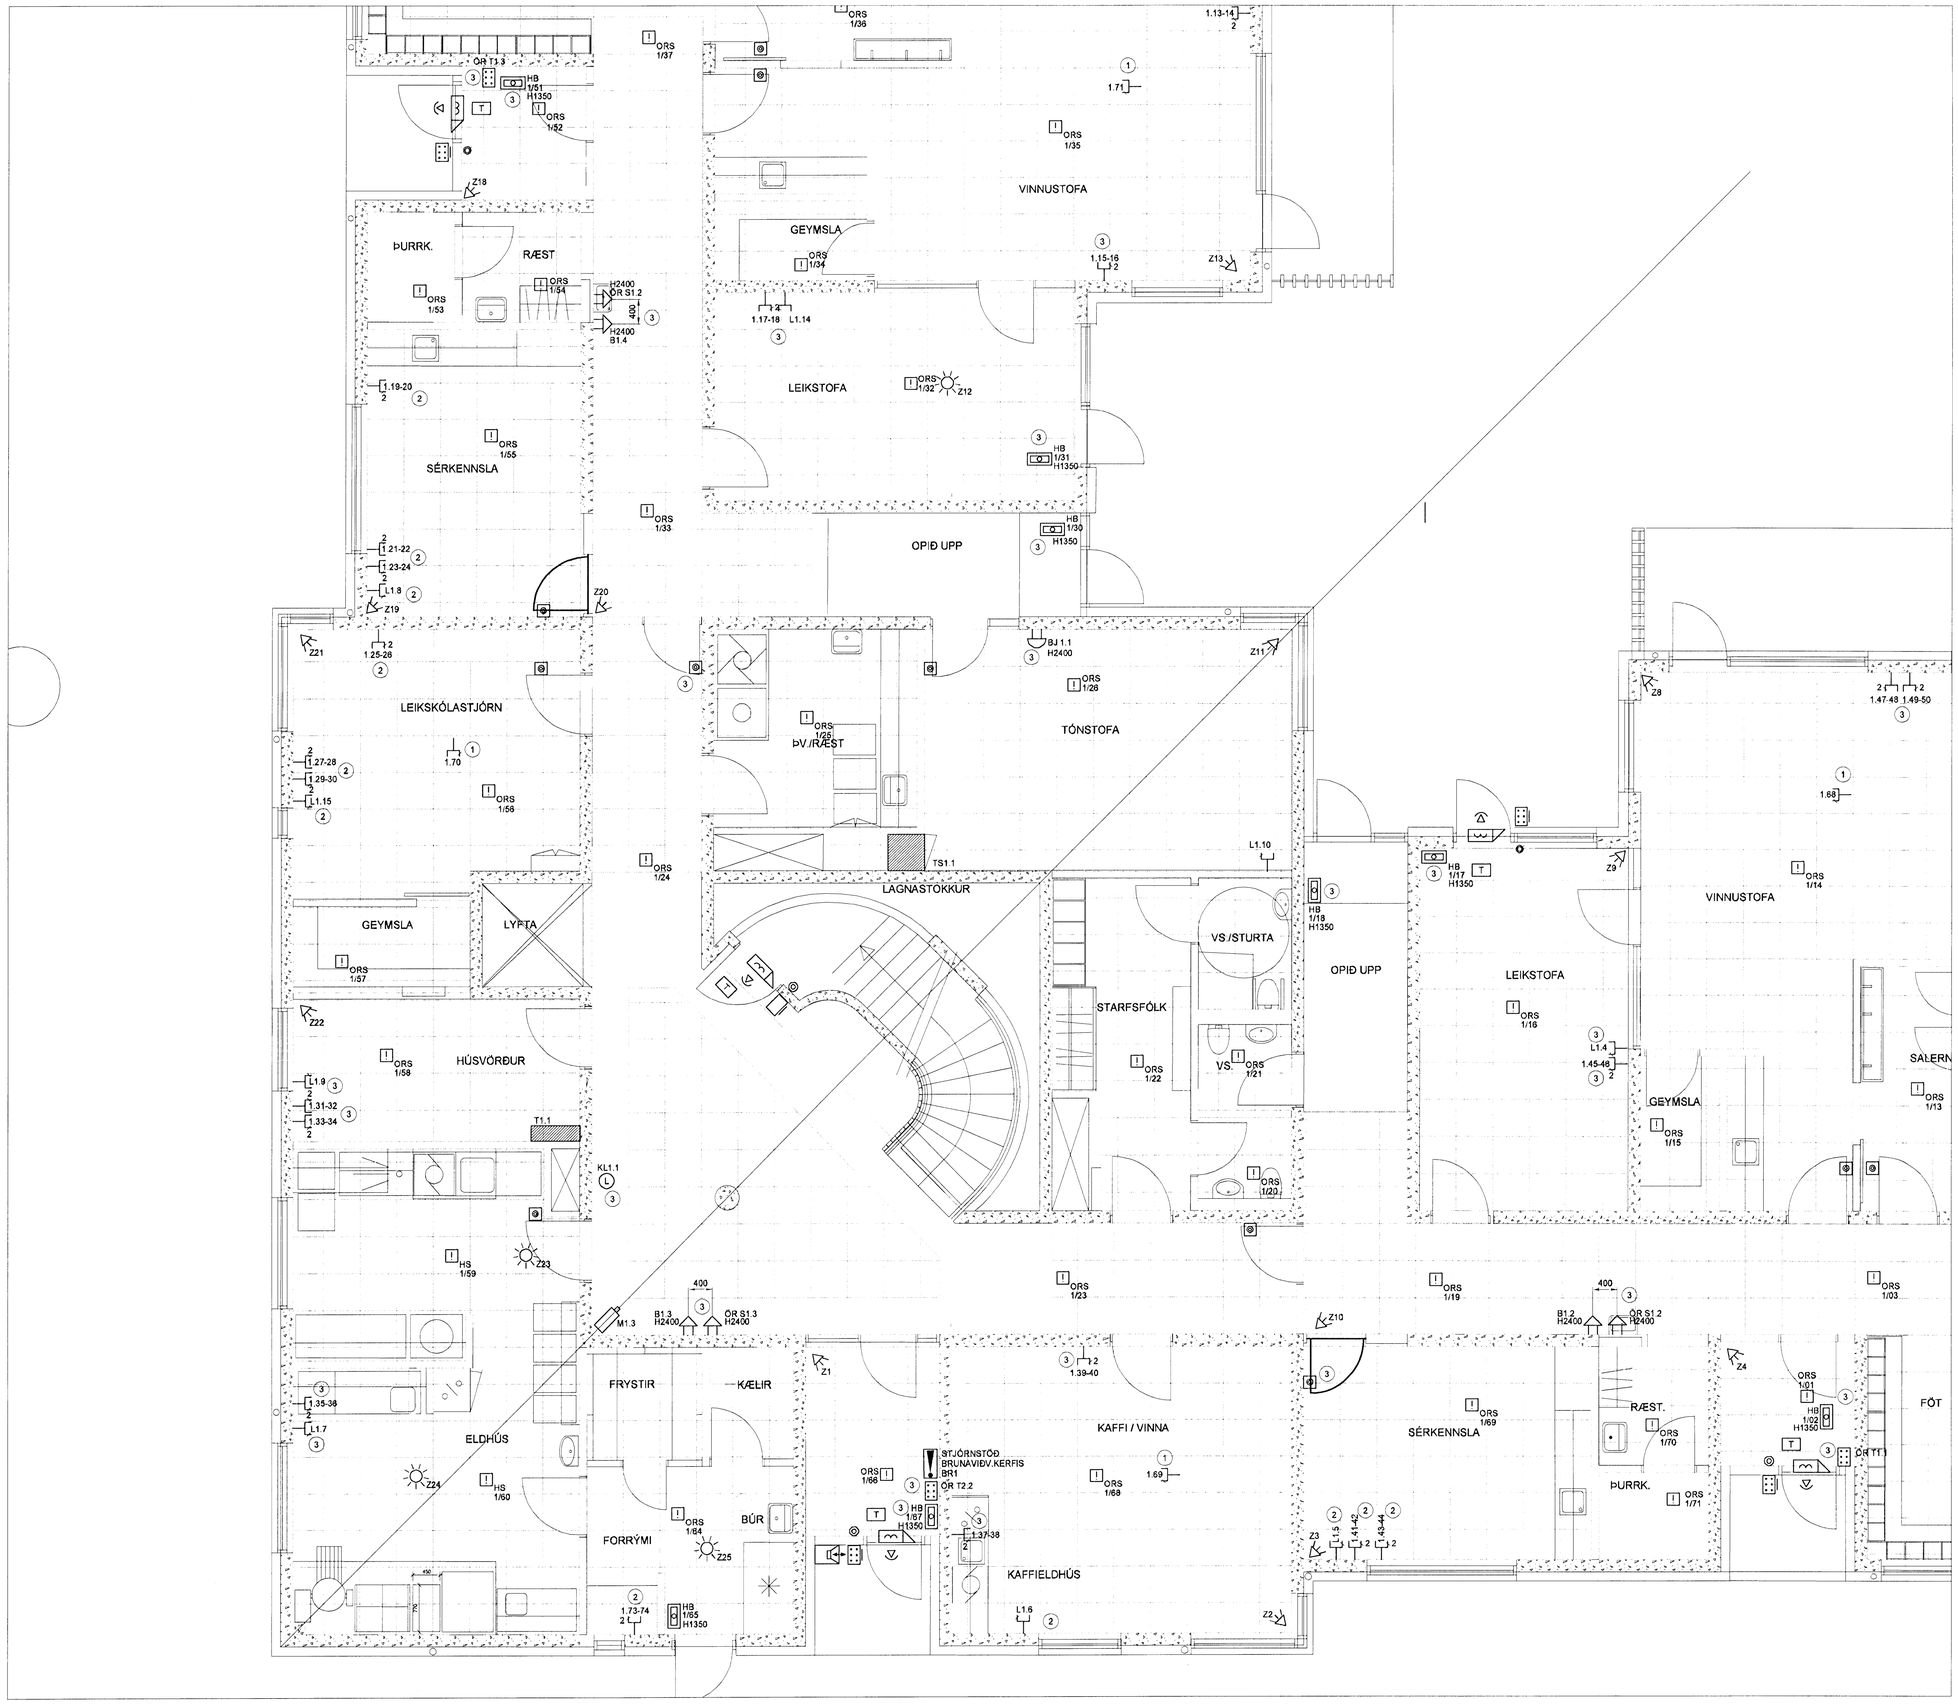

1.HÆÐ, GRUNNMYND

ÚTGÁFUFERILL					
NR:	DAGS:	SKÝRINGAR:	HA	YF:	SÞ
Ú1	11.07.08	ÚTBOÐSTEIKNING			
B1	01.09.08	BYGGINGARTEIKNING	PJ	SVS	SÍS

DAGS. UNDIRSKRIFTAR: 8.9.08 | NAFN OG KT. SAMRÆMINGARHÖNNUÐAR:

UNDIRSKRIFT SAMRÆMINGARHÖNNUÐAR:

MANNVIT
VERKFRÆÐISTOFA
GRENSÁSVEGI 1, 108 REYKJAVÍK, SÍMI: 422 3000, FAX: 422 3001
VEFFANG: www.mannvit.is NETFANG: mannvit@mannvit.is

HEITI VERKS:

BJARKAVELLIR 3

LEIK- OG GRUNNSKÓLI

HEITI TEIKNINGAR:

RAFLAGNIR:
SMÁSPENNULAGNIR
1. HÆÐ, GRUNNMYND

TEIKNAÐ: ASH/IC	BLAÐ NR.	N. BL. NR.	TÖLVUSKRÁ: R_1 H-SMSP.dwg	VNR: 3.151.240
HANNAÐ: PJ/SÍS/ÁA	YFIRFARIÐ:		MKV: 1:50	NR. TEIKNINGAR: R-512
DAGS. UNDIRSKRIFTAR: 01.09.2008	NAFN OG KT. HÖNNUÐAR: MANNVIT 430572-0169			
UNDIRSKRIFT HÖNNUÐAR: 2809492945				ÚTGÁFA: B1

© GL. AFNOT OG ÁFRITUN TEIKNINGAR, AÐ HLUTA EÐA HELDI, ER HÁÐ SKRIFLEGU LEYFI HÖFUNDAR.

01 ÚTGÁFA RAMMA