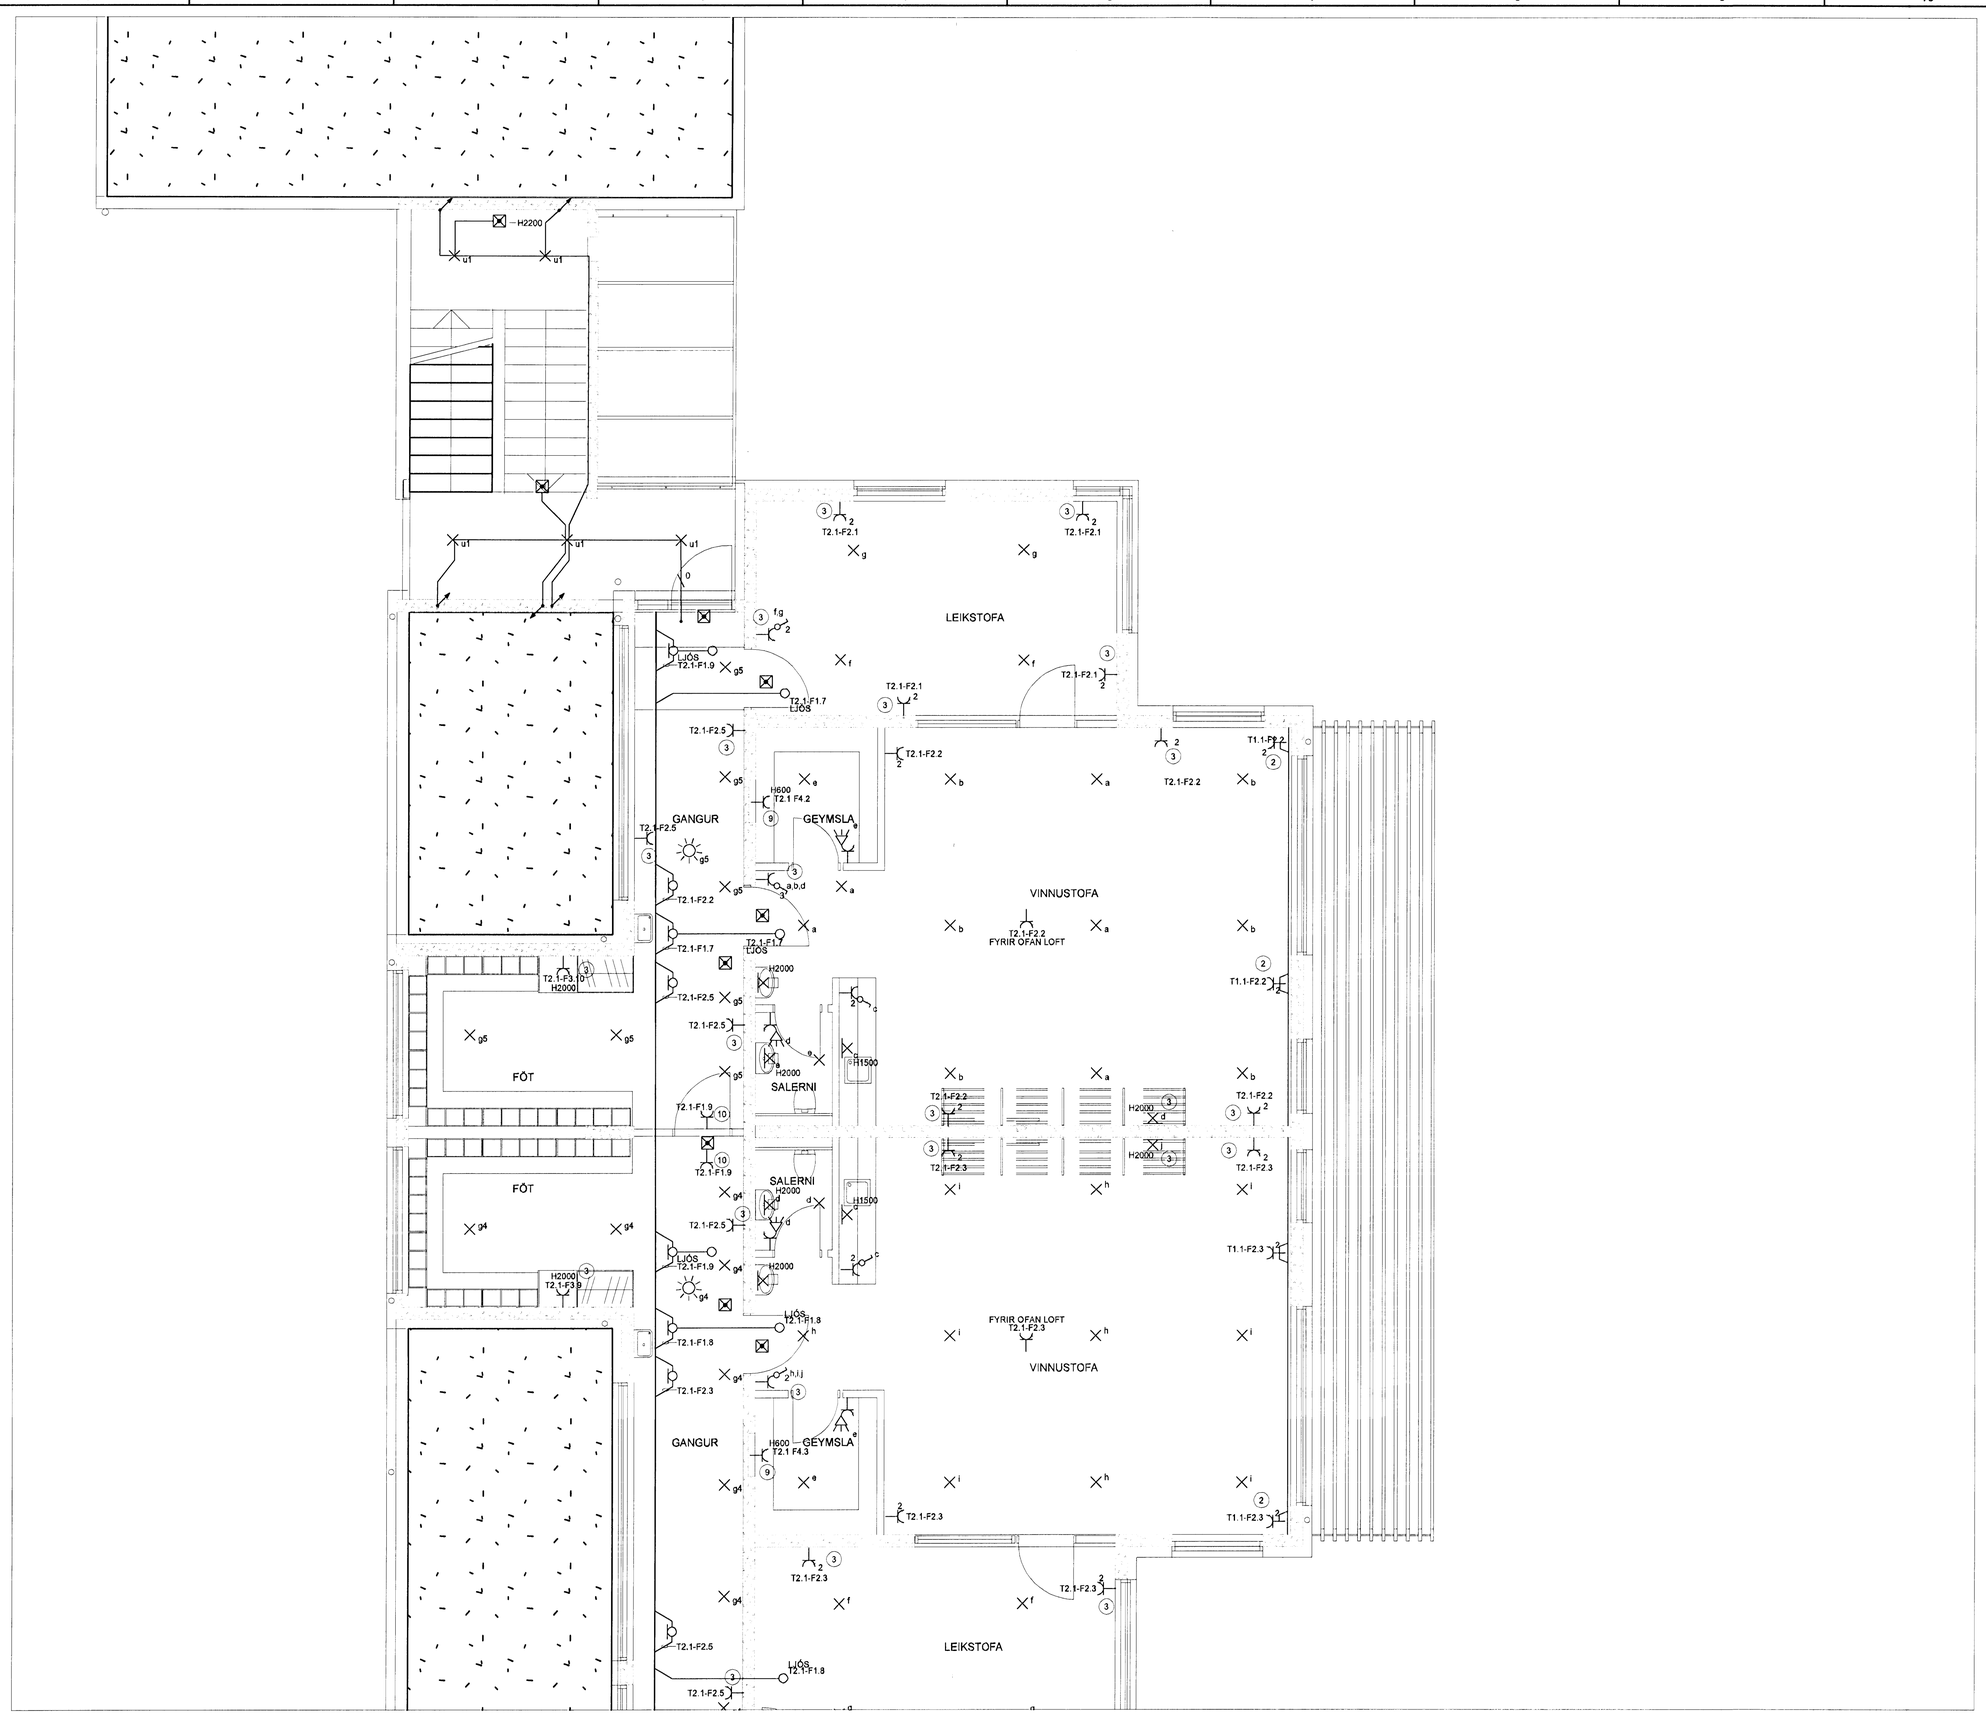

2.HÆÐ, GRUNNMYND

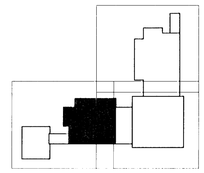

1:50

2500 0 2500/mm

ÚTGÁFUFERILL					
NR:	DAGS:	SKÝRINGAR:	HA:	YF:	SÞ:
Ú1	11.07.08	ÚTBOÐSTEIKNING			
B1	01.09.08	BYGGINGARTEIKNING	SVS	SÍS	HaM

DAGS. UNDIRSKRIFTAR: 2.9.08 | NAFN OG KT. SAMRÆMINGARHÖNNUÐAR:

UNDIRSKRIFT SAMRÆMINGARHÖNNUÐAR:

MANNVIT
VERKFRÆÐISTOFA

GRENSÁSVEGI 1, 108 REYKJAVÍK, SÍMI: 422 3000, FAX: 422 3001
VEFFANG: www.mannvit.is NETFANG: mannvit@mannvit.is

HEITI VERKS:

BJARKAVELLIR 3

LEIK- OG GRUNNSKÓLI

HEITI TEIKNINGAR:

RAFLAGNIR:
LÁGPSENNULAGNIR
2. HÆÐ, GRUNNMYND

TEIKNAÐ: ASH/IC	BLAÐ NR.	N. BL. NR.	TÖLVUSKRÁ: R_2 H-LASP.dwg	VNR: 3.151.240
HANNAÐ: SÍS/SVS	YFIRFARIÐ:		MKV: 1:50	NR. TEIKNINGAR: R-421
DAGS. UNDIRSKRIFTAR: 01.09.2008	NAFN OG KT. HÖNNUÐAR: MANNVIT 430572-0169			
UNDIRSKRIFT HÖNNUÐAR: GUNNSTEINN GUÐ 280949-3459				ÚTGÁFA: B1

© ÖLL ÁFRITUN OG ÁTRITUN TEIKNINGAR, AÐ FULLU EÐA HLUTA, ER HÁÐ SKRIFLEGU LEYFI HÖFUNDAR.

01 ÚTGÁFA RAMMA