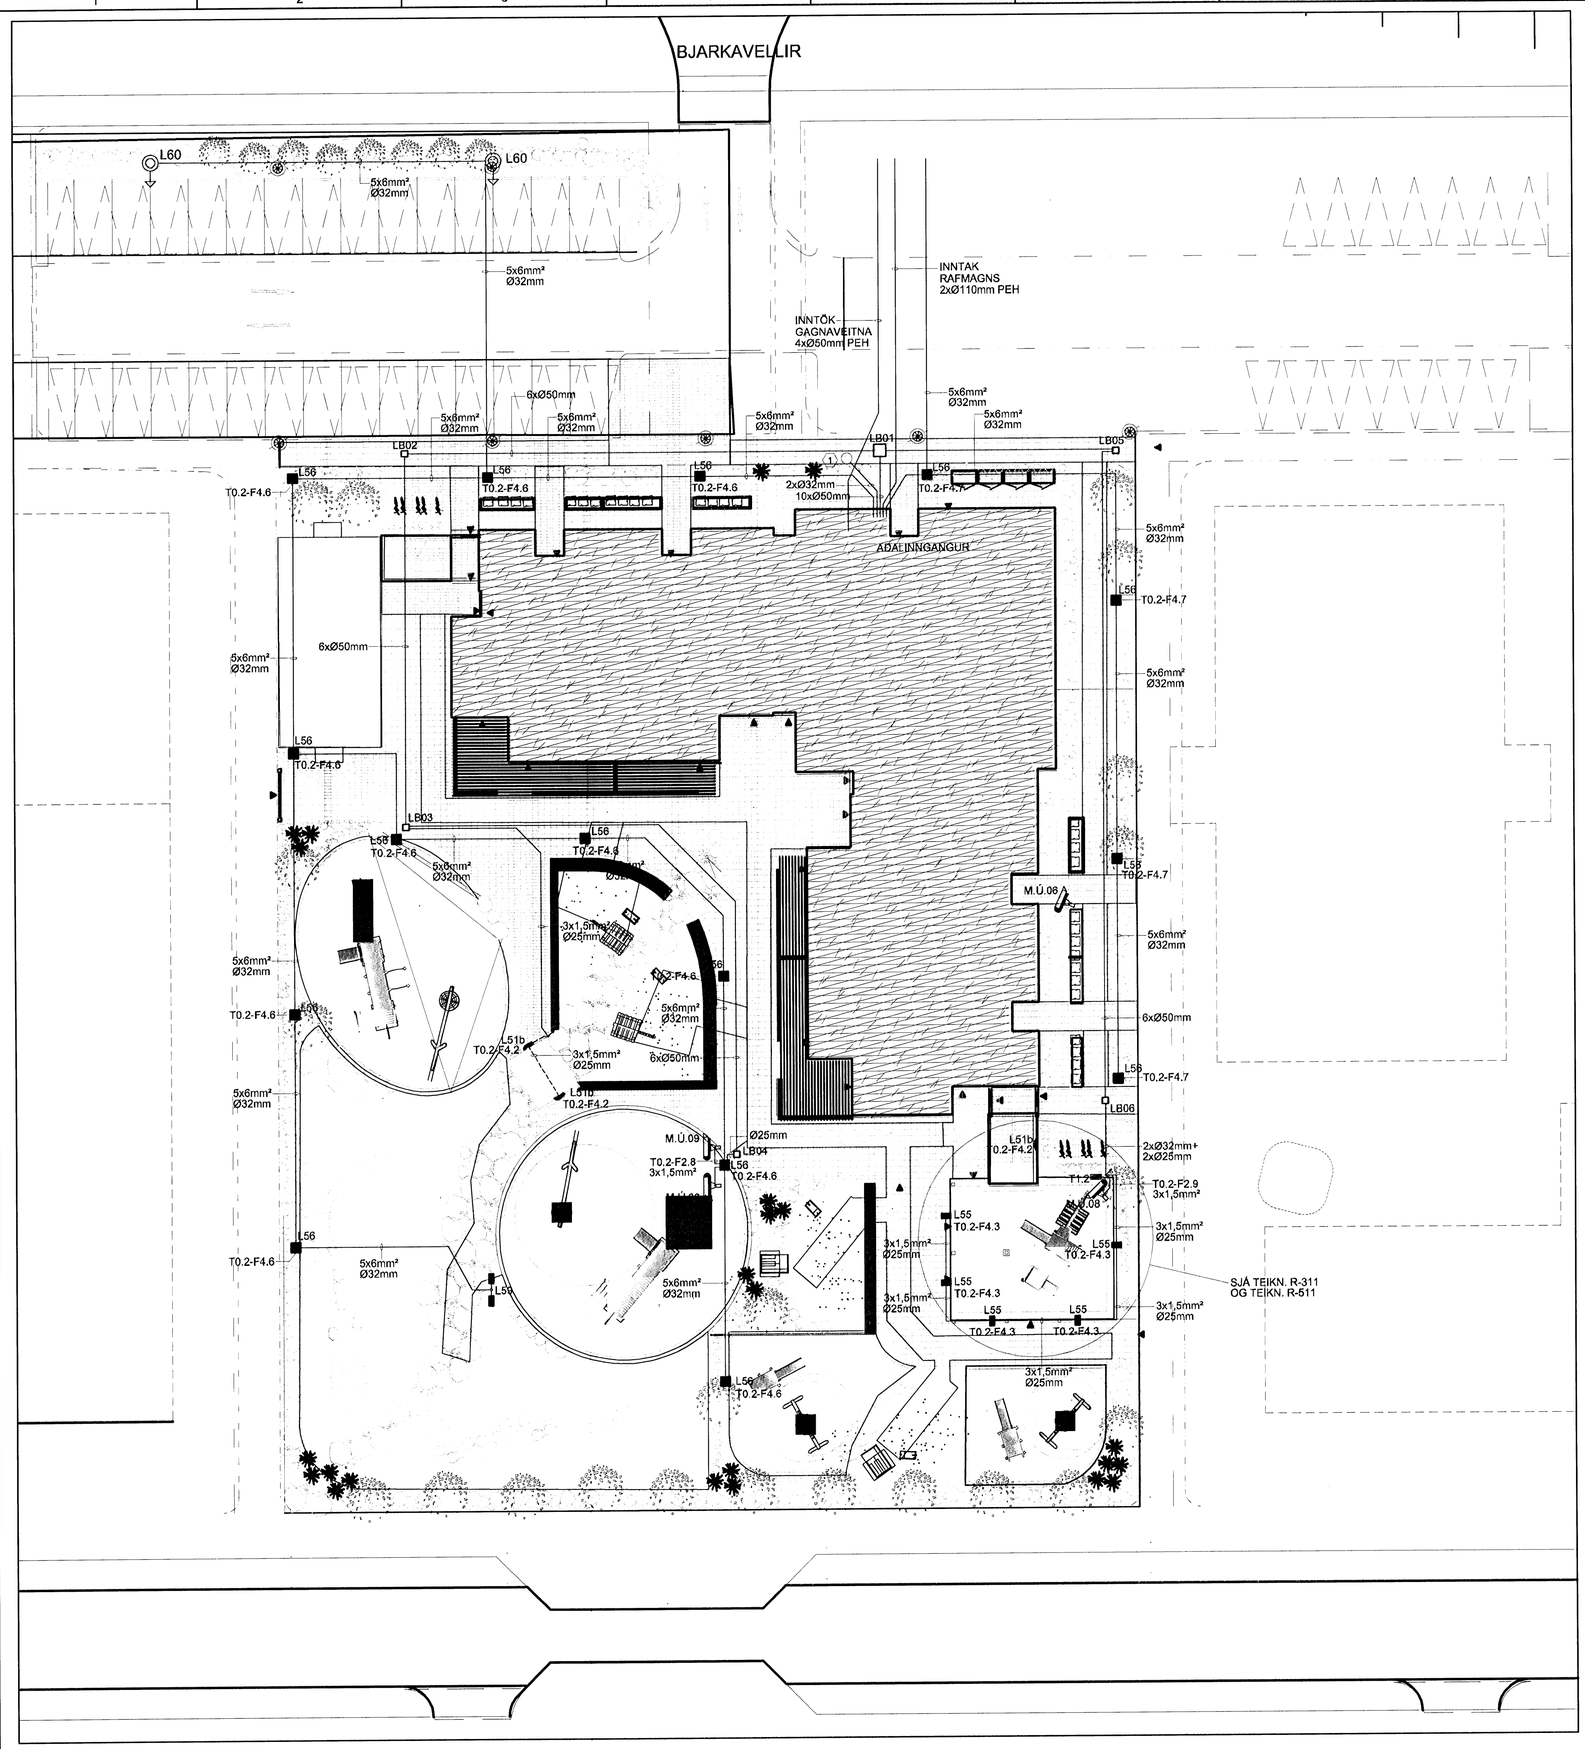

SKÝRINGAR:

LB1 ÍDRÁTTABRUNNUR ÚR PC PLASTI 800x800x920m innanmál.

LB2-6 ÍDRÁTTABRUNNUR ÚR PC PLASTI 400x400x720mm innanmál.

1 LÖGN Í DÆLUBRUNN

ÚTGÁFUFERILL

NR:	DAGS:	SKÝRINGAR:	HA:	YF:	SÞ:
Ú1	11.07.08	ÚTBOÐSTEIKNING			
B1	01.09.08	BYGGINGARTEIKNING	SVI	SÍS	HaM

DAGS. UNDIRSKRIFTAR: 8.9.'08 NAFN OG KT. SAMRÆMINGARHÖNNUÐAR:

UNDIRSKRIFT SAMRÆMINGARHÖNNUÐAR: Sigurlaug Sg

MANNVIT
VERKFRÆÐISTOFA

GRENSÁSVEGI 1, 108 REYKJAVÍK, SÍMI: 422 3000, FAX: 422 3001
VEFFANG: www.mannvit.is NETFANG: mannvit@mannvit.is

HEITI VERKS:

BJARKAVELLIR 3

LEIK- OG GRUNNSKÓLI

HEITI TEIKNINGAR:

RAFLAGNIR:
LÓÐARTEIKNING OG
SVÆÐISLÝSING

TEIKNAÐ:	BLAD NR.	N. BL. NR.	TÖLVUSKRÁ:	VNR:
ÞLI			R-102-LÓÐART.dwg	3.151.240
HANNAÐ: SIS7SVI	YFIRFARIÐ:		MKV: 1:200	NR. TEIKNINGAR: R-102
DAGS. UNDIRSKRIFTAR:	NAFN OG KT. HÖNNUÐAR: MANNVIT 430572-0169			
UNDIRSKRIFT HÖNNUÐAR: GUNNSTEINN GUÐ 280949-3459				ÚTGÁFA: B1

© ÖLL AFNOT OG AFRITUN TEIKNINGAR, AÐ HLUTA EÐA HELD, ER HAÐ SKRIFLEGU LEYFI HÖFUNDA.

01 ÚTGÁFA RAMMA